


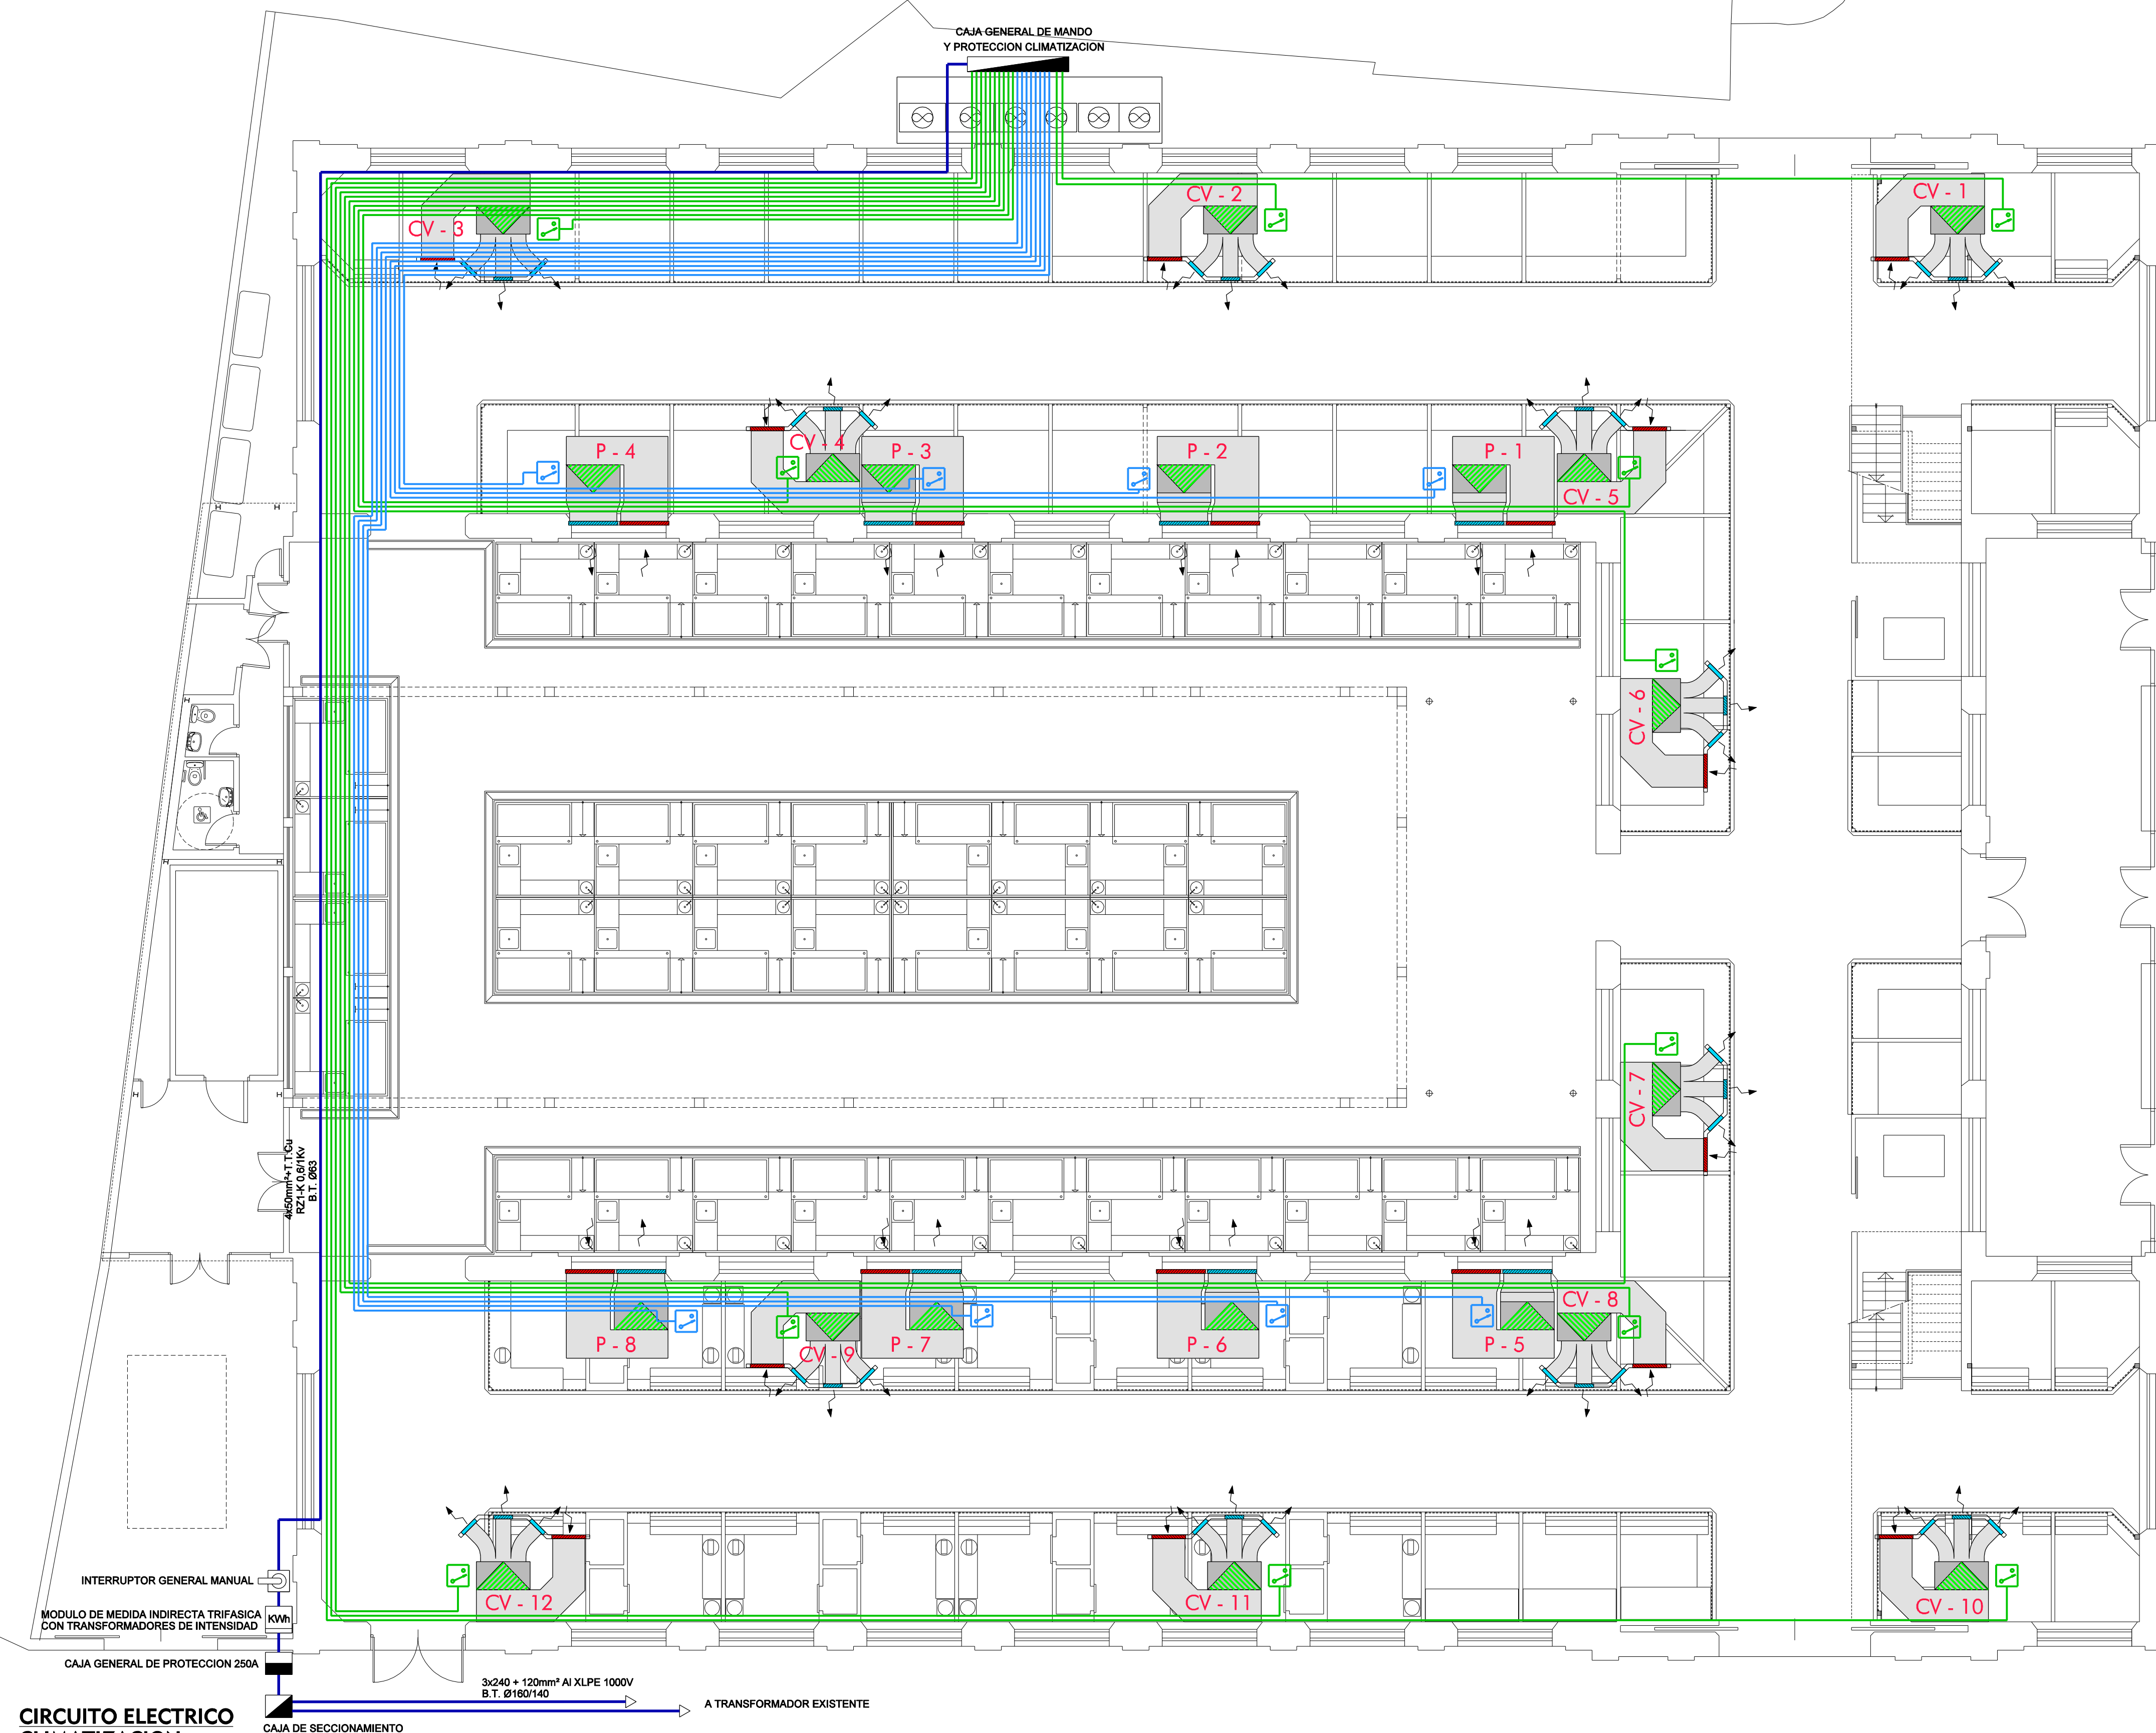

LEYENDA

	CUADRO GENERAL DE MANDO Y PROTECCION
	CIRCUITO EN MANGERA MULTIPOLAR SEGUN UNIFILAR PARA UNIDADES INTERIORES PESCADO
	CIRCUITO EN MANGERA MULTIPOLAR SEGUN UNIFILAR PARA UNIDADES INTERIORES FRUTA Y VERDURAS
	INTERRUPTOR DE MANDO Y PROTECCION PARA UNIDAD INTERIOR PESCADO (16A)
	INTERRUPTOR DE MANDO Y PROTECCION PARA UNIDAD INTERIOR FRUTA Y VERDURAS (16A)

PROYECTO DE CLIMATIZACION DEL MERCADO CENTRAL DE ABASTOS

EXP. 04PH09

03

CLIMATIZACION
CIRCUITOS ELECTRICOS

ESCALA: 1/100
FEBRERO 2008

DELINIEACION: Ramon Estrada
ARCHIVO: M:\RESTRAD\EDIFICACION 2009
Climat. Mercado Abastos\circuitos elect.dgn

Ayuntamiento de Jerez
Urbanismo

AREA DE PROTECCION DEL PATRIMONIO
DEPARTAMENTO DE CONSERVACION DEL PATRIMONIO

INGENIERO INDUSTRIAL: FERNANDO SANZ FERNANDEZ
ARQUITECTO: JUAN FERNANDO BERRIAL GONZALEZ