
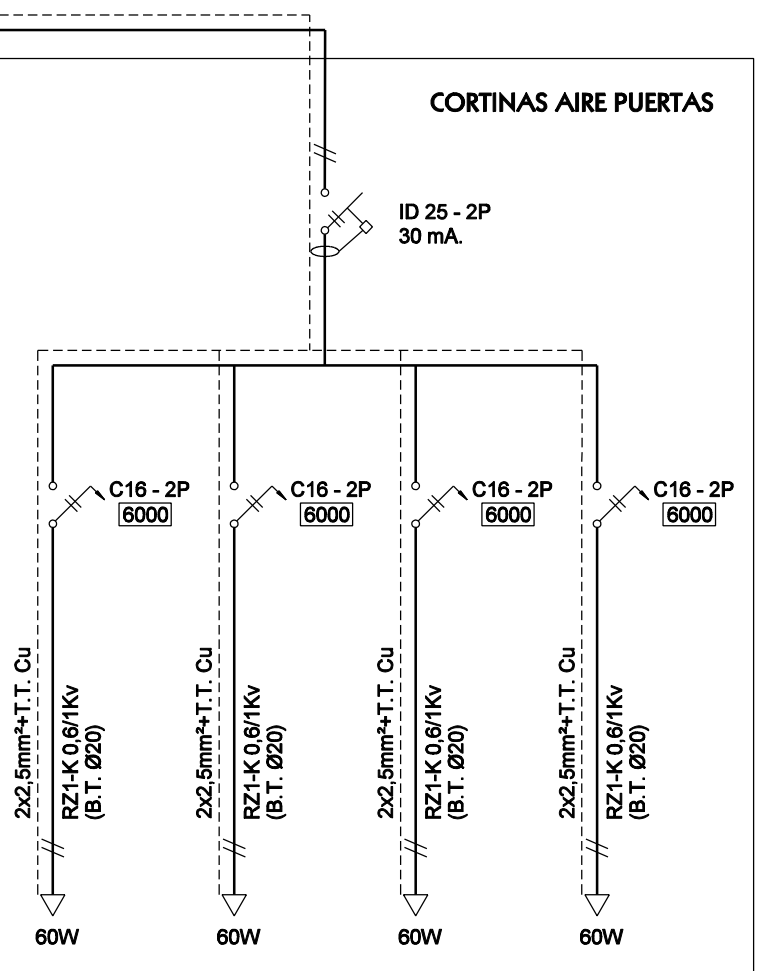
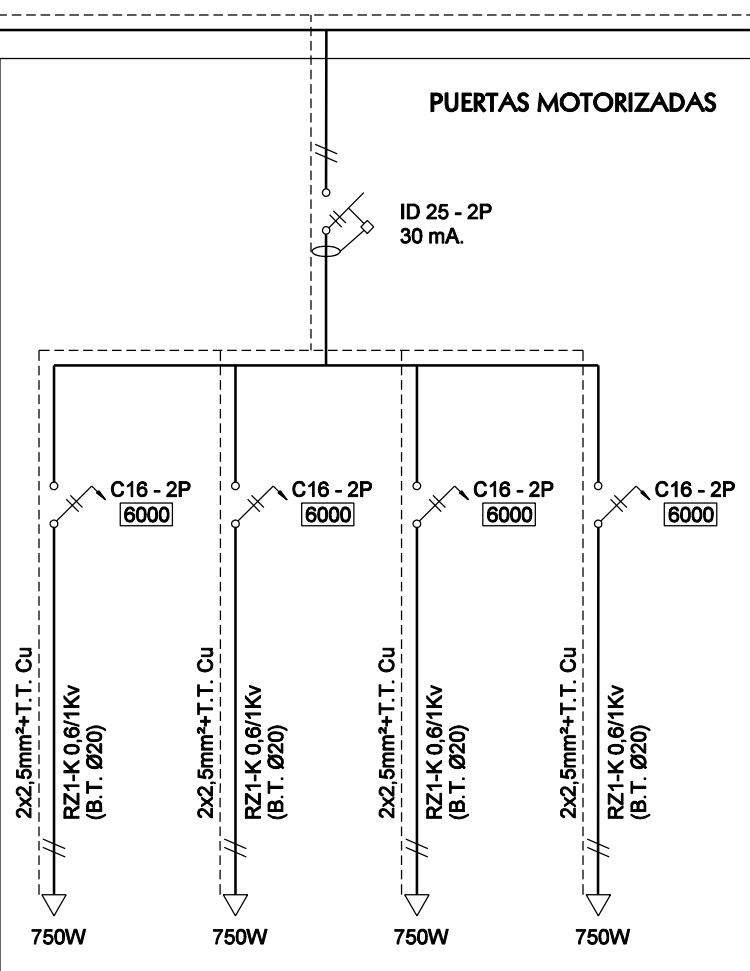
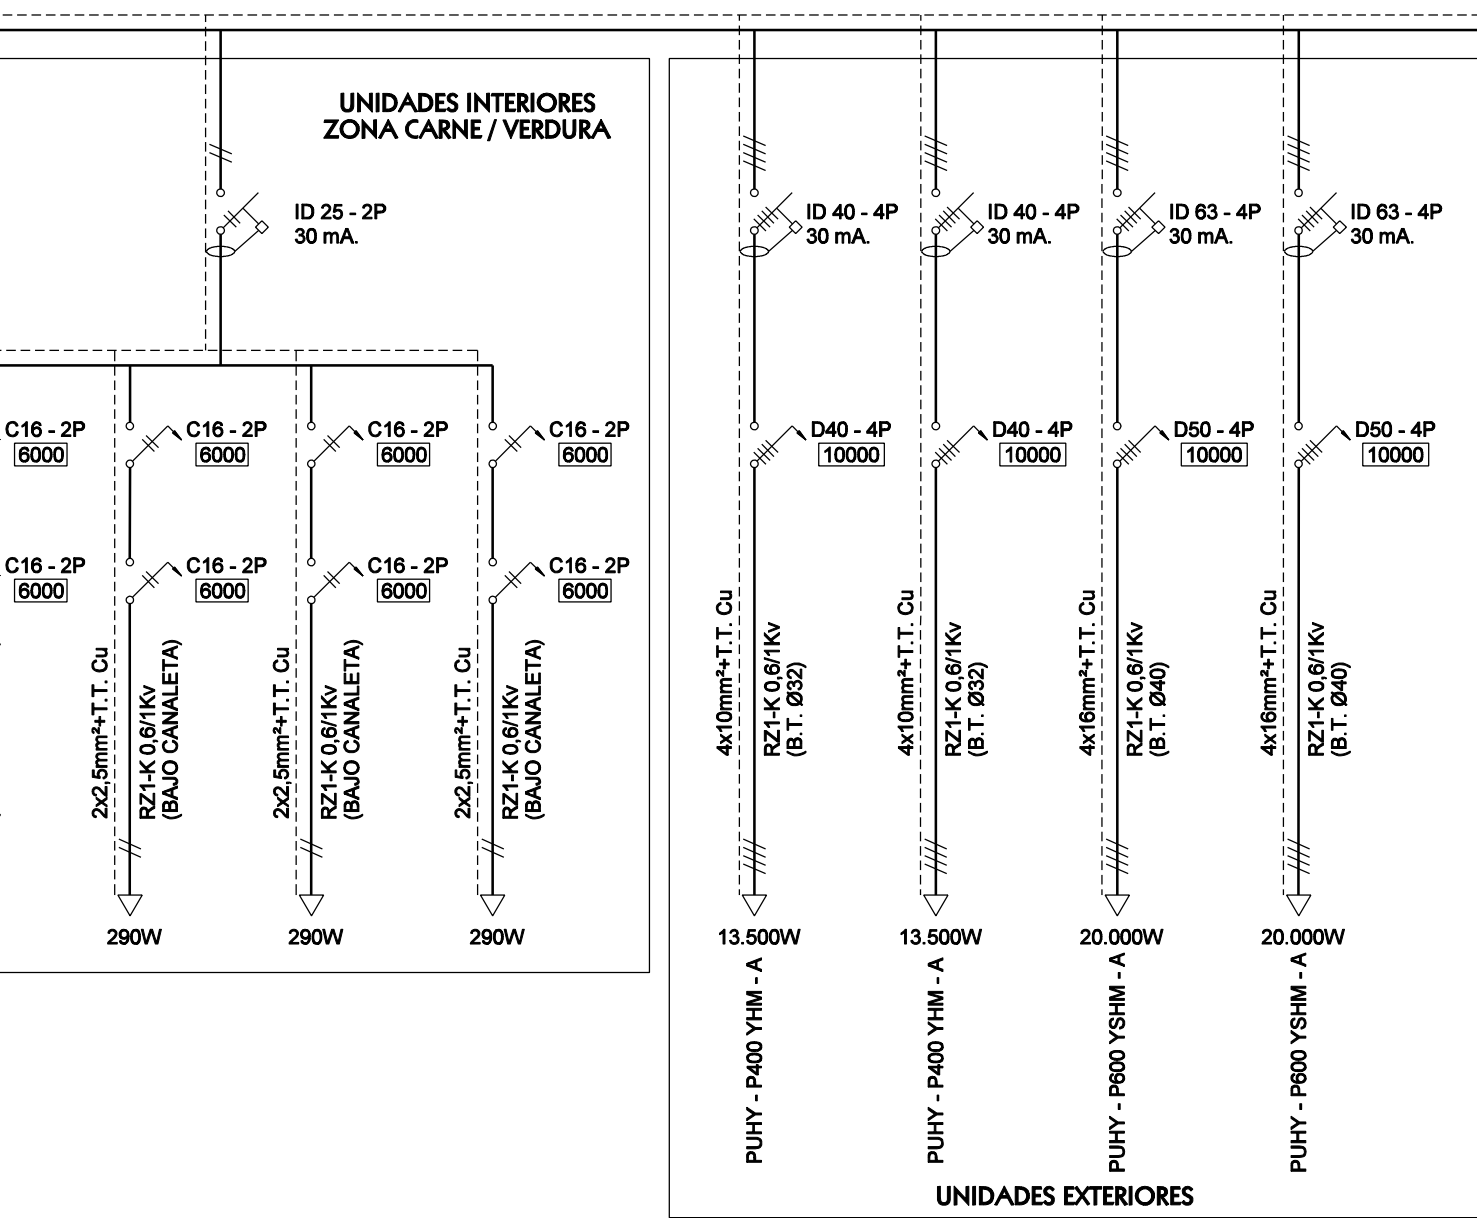
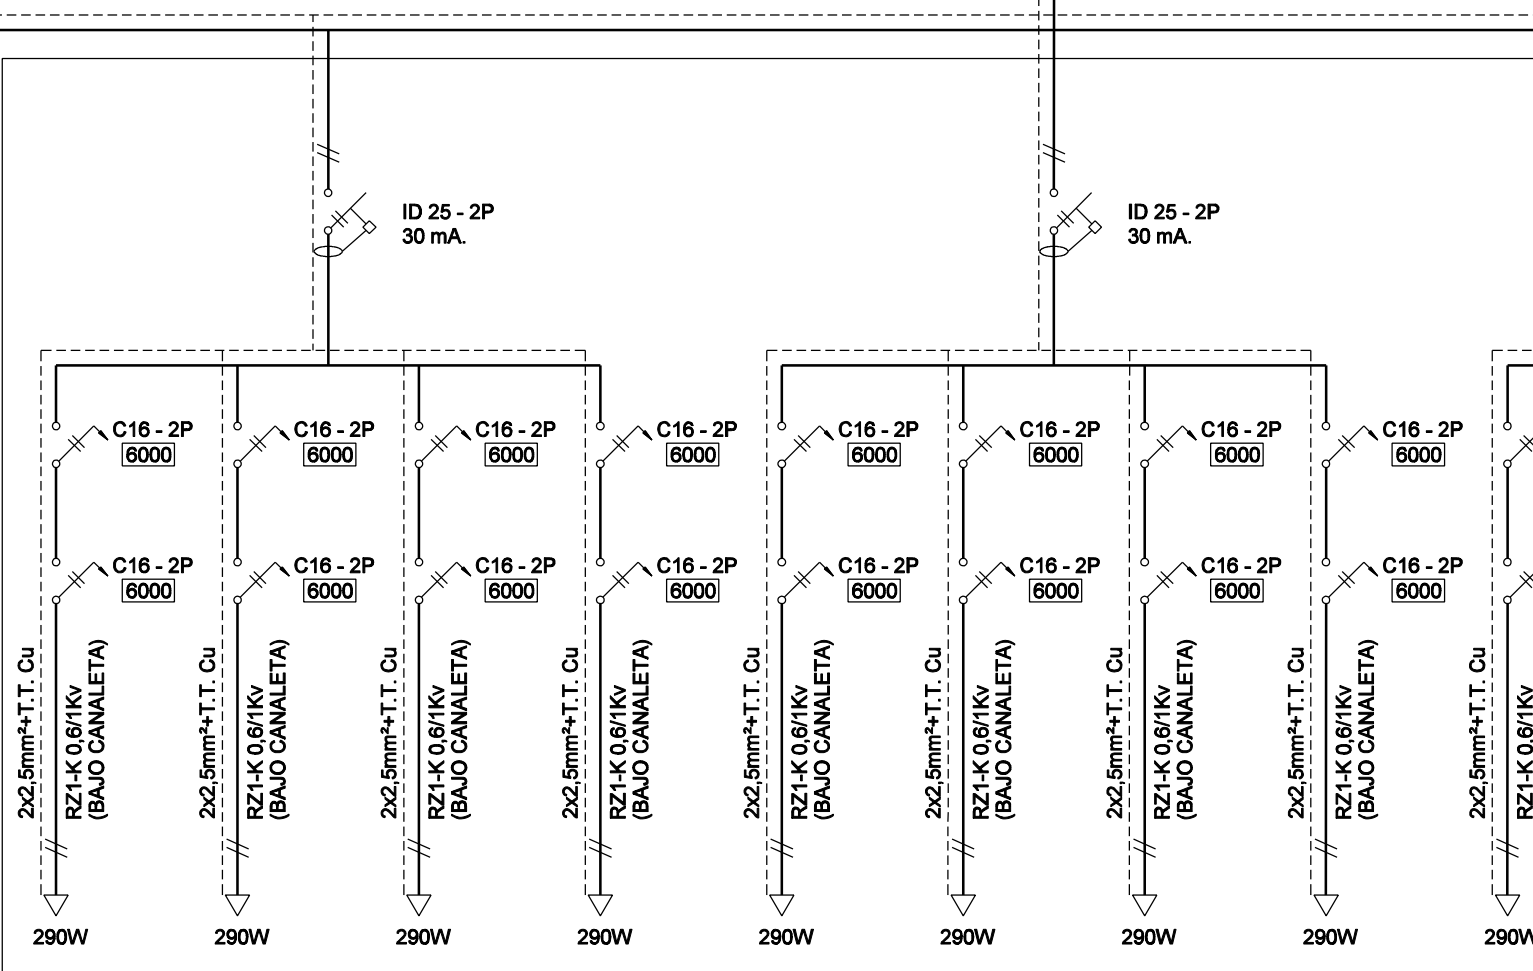
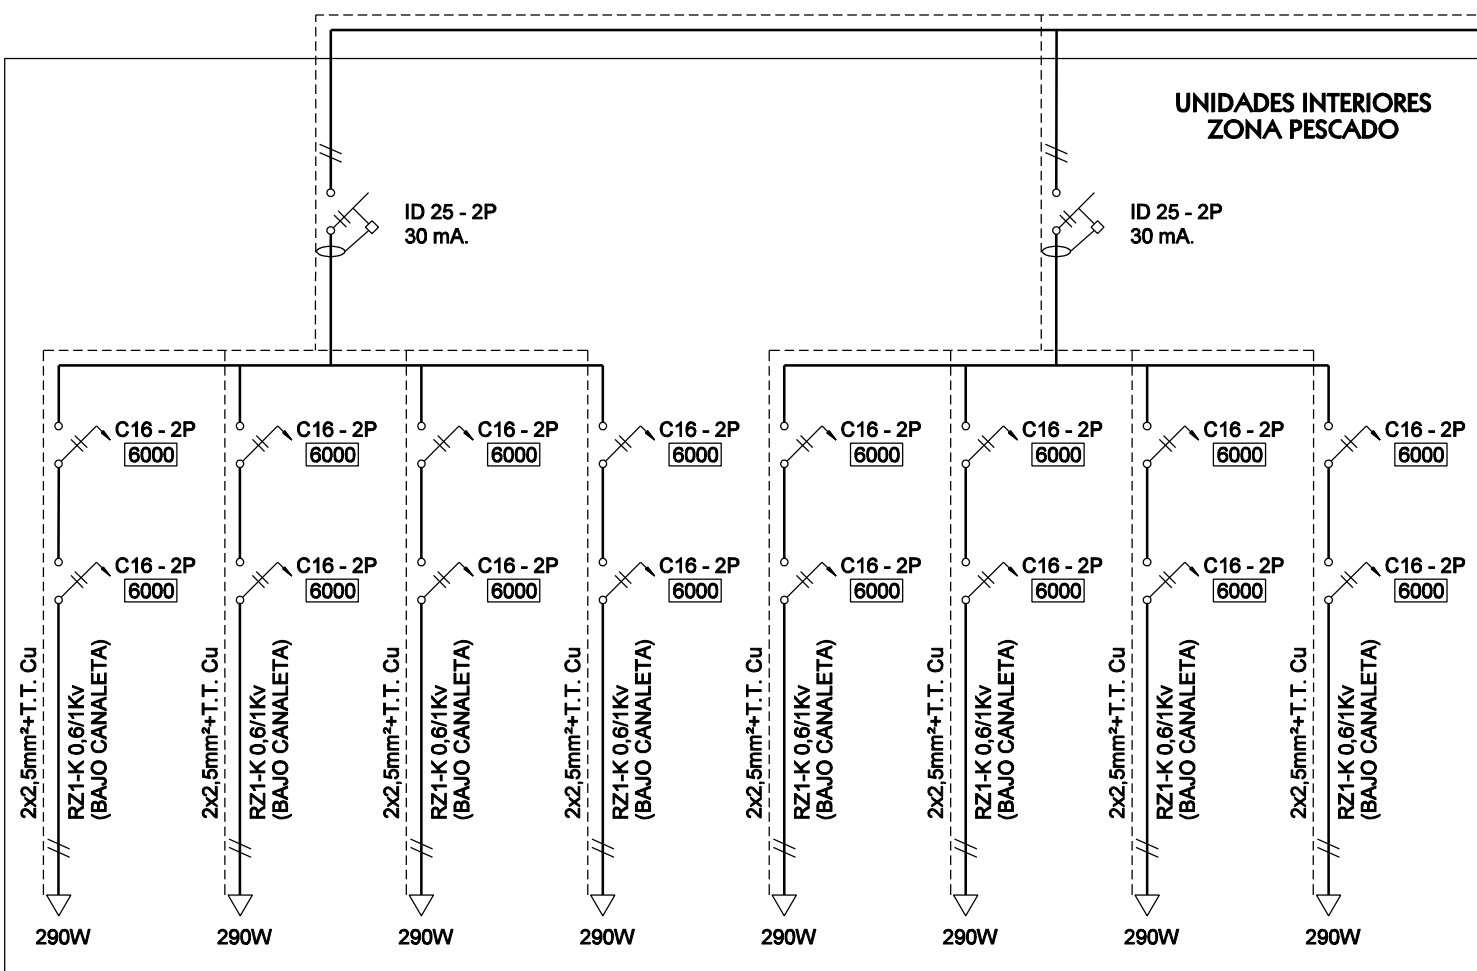


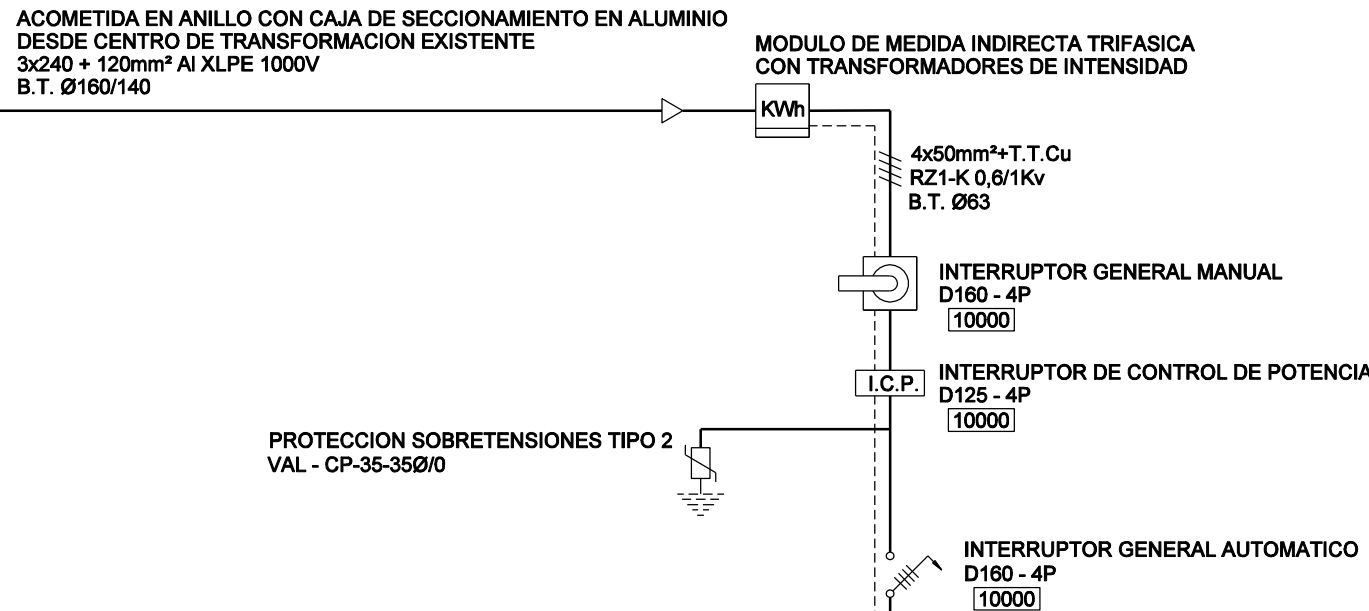

PROYECTO DE CLIMATIZACION DEL
MERCADO CENTRAL DE ABASTOS

EXP. 04PH09

04

ESQUEMA UNIFILAR

ESCALA: 1/100 FEBRERO 2009
DELINEACION: Ramon Estrada
ARCHIVO: M:\RESTRADA\EDIFICACION 2009
Climat. Mercado Abastos\unifilar.dgn

Ayuntamiento de Jerez
Urbanismo

AREA DE PROTECCION DEL PATRIMONIO
DEPARTAMENTO DE CONSERVACION DEL PATRIMONIO

INGENIERO INDUSTRIAL: FERNANDO SANZ FERNANDEZ
ARQUITECTO: JUAN FERNANDO BERNAL GONZALEZ