



PLANTA BAJA

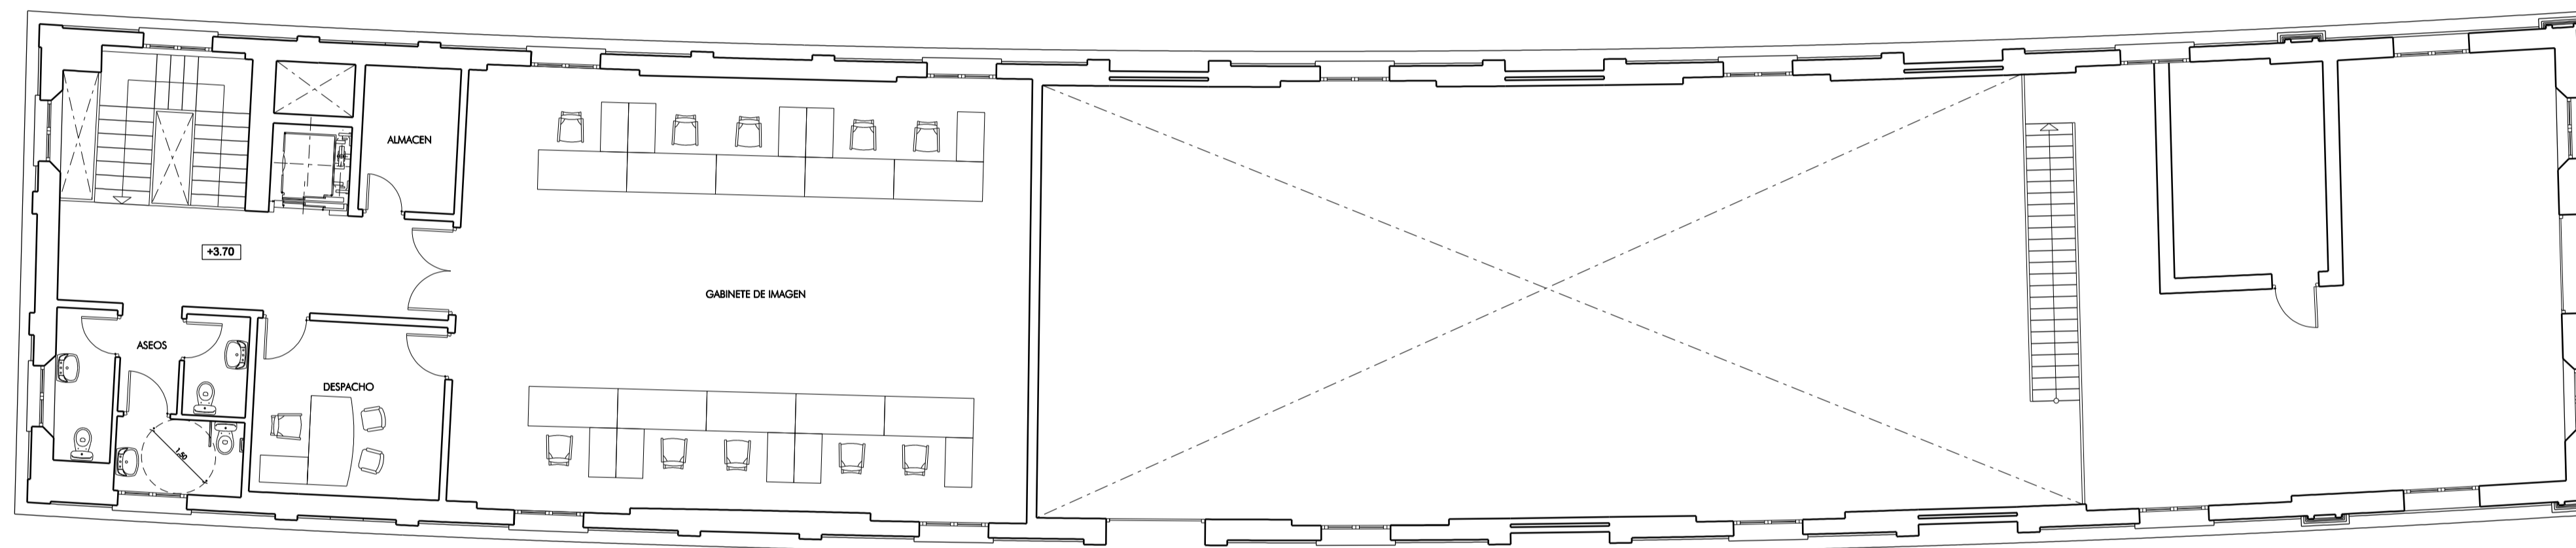

ENTREPLANTA

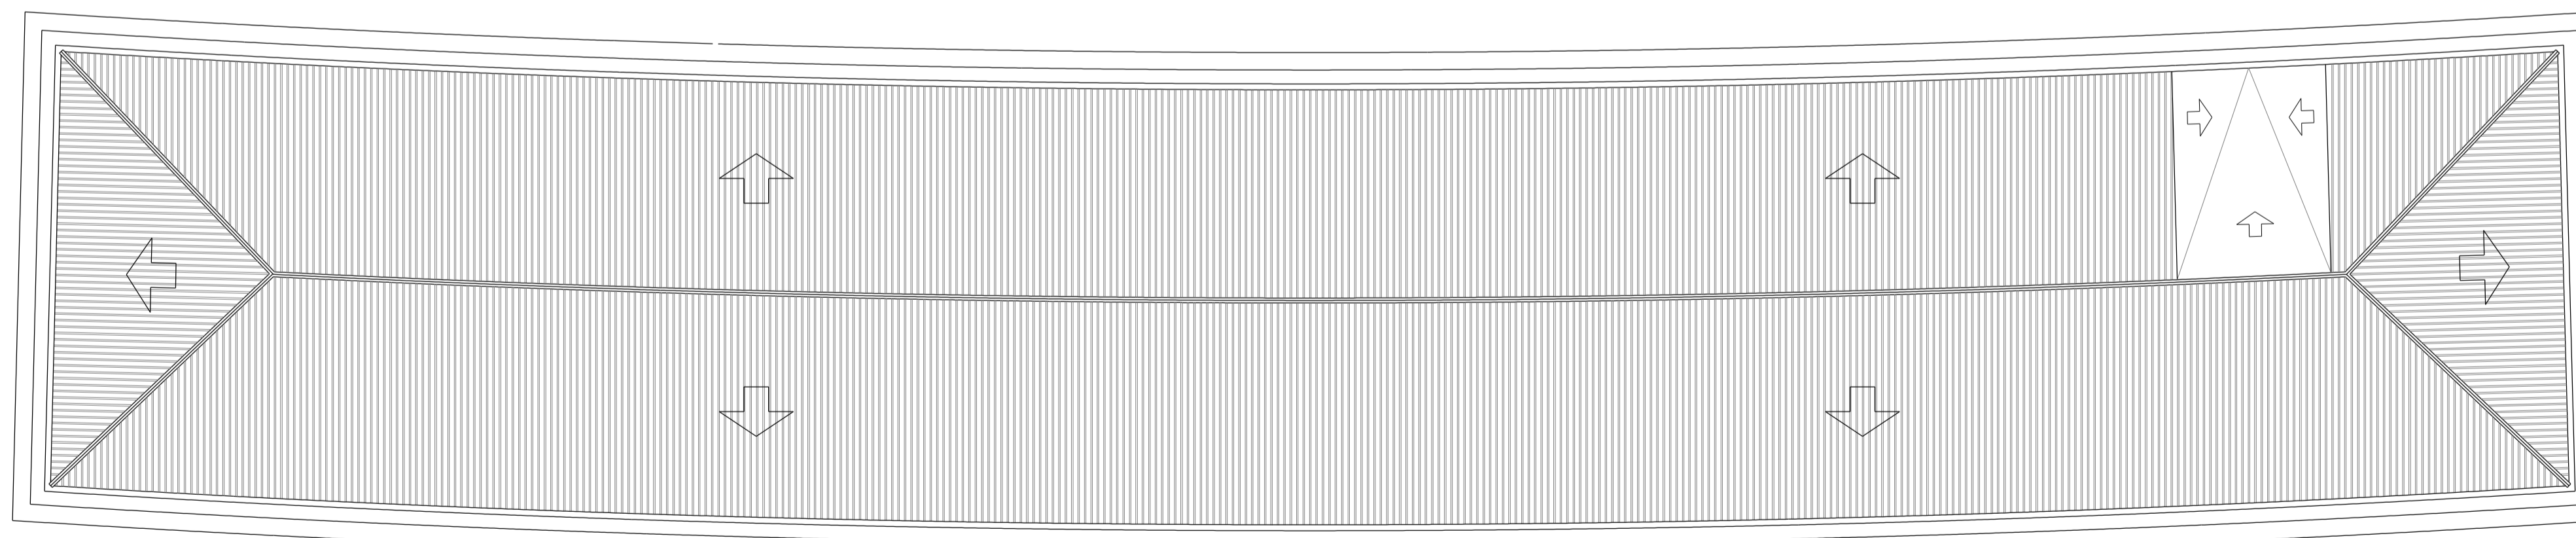

PLANTA DE CUBIERTA

PROYECTO DE ADAPTACION DE  
NAVE PARA IMPRENTA MUNICIPAL  
JEREZ DE LA FRONTERA

EXP. 25PH08



AREA DE PROTECCION DEL PATRIMONIO  
DEPARTAMENTO DE CONSERVACION DEL PATRIMONIO

04

DISTRIBUCION PLANTA BAJA  
ENTREPLANTA Y CUBIERTA  
ESCALA: 1/100 DICIEMBRE 2008  
DELINEACION: Manuel Morero  
ARCHIVO: M:\MERCADO PATRIMONIO\Imprenta Municipal\04-planta ref.dgn

ARGITECTO: JUAN FERNANDO BERNAL GONZALEZ