



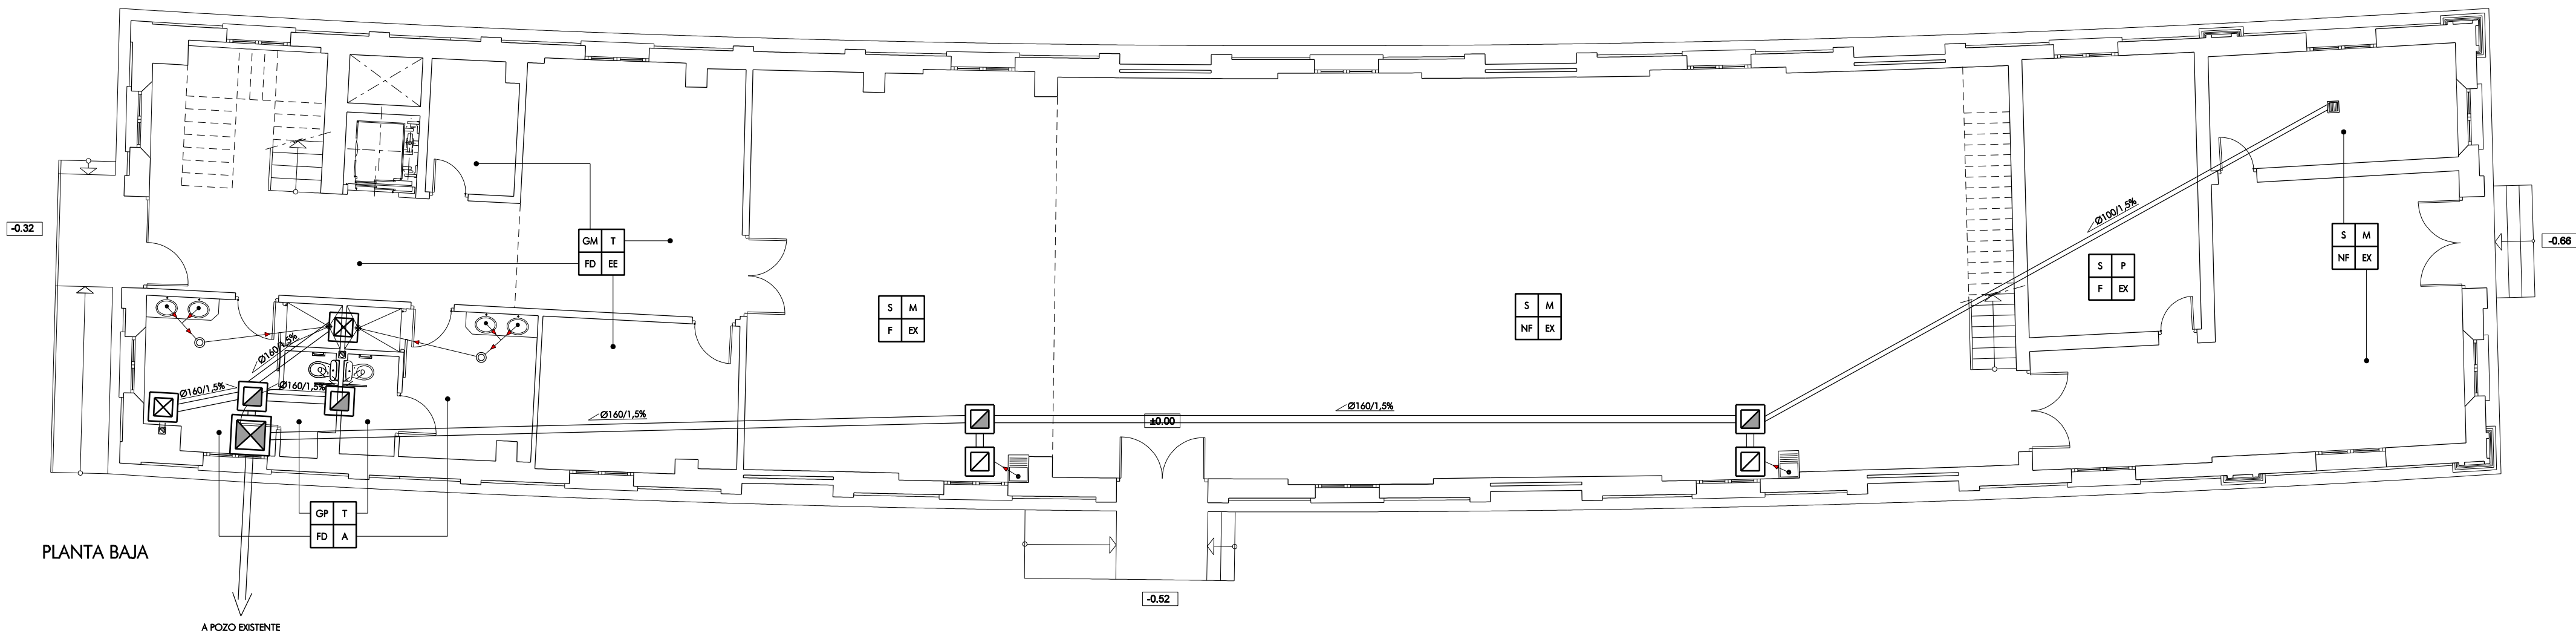

PLANTA BAJA

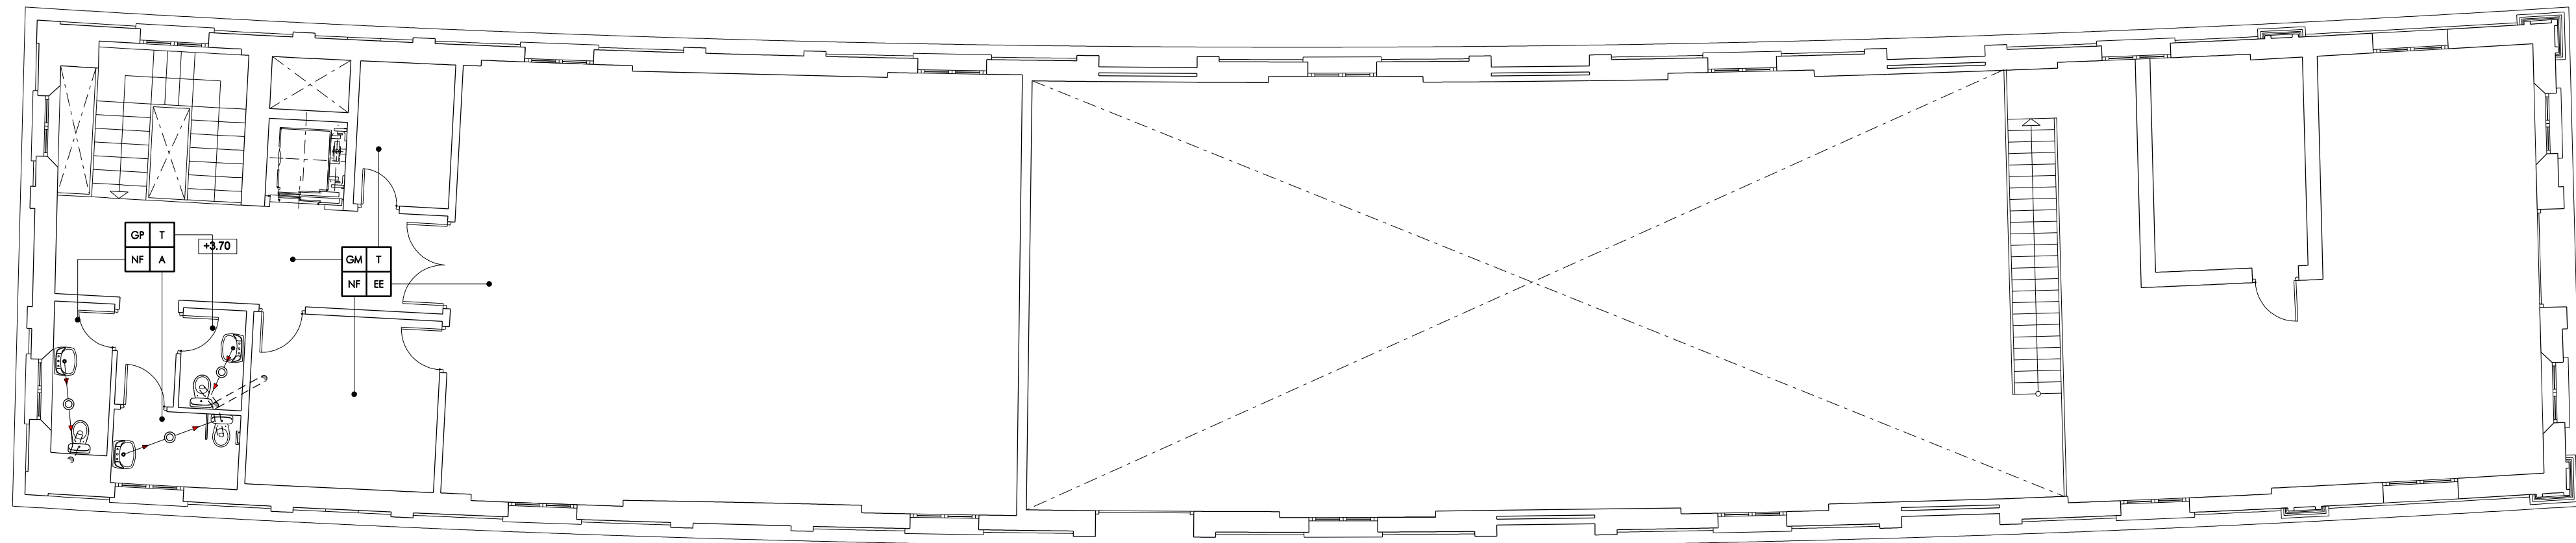

ENTREPLANTA


LEYENDA DE SANEAMIENTO	
	RED DE SANEAMIENTO ENTERRADO DE P.V.C. ESTRUCTURADO DE DOBLE PARED DE PRESION $\geq 8\text{KN/m}^2$ (0.08Kg/cm 2) Y PENDIENTE $\geq 1.5\%$.
	ARQUETA SIFONICA.
	ARQUETA DE PASO, RED DE EVACUACION DE FECALES
	ARQUETA A PIE DE BAJANTE
	ARQUETA SEPARADORA DE GRASAS
	BOTE SIFONICO DE PVC
	PUNTO DE DESAGUE DE APARATO SANITARIO U OTROS USOS
	BAJANTE DE PVC DE RED DE EVACUACION DE PLUVIALES
	BAJANTE DE PVC DE RED DE EVACUACION DE FECALES
	SUMIDERO

LEYENDA DE CALIDADES

- SUELO:**
- GM: Gres compacto antideslizante mate 60x60 cm.
 - GP: Gres compacto antideslizante mate 40x40 cm.
 - S: Solera de HA # 15x15x15 de 10 cm. coloreada, pulida y fratasada con tratamiento mecanizado en cuarzo gris y acabado con pintura de resinas
- PARED:**
- T: Tabicon de ladrillo hueco doble
 - P: 1 pie de fabrica de ladrillo perforado
 - M: Muros existentes
- TECHO:**
- F: Forjado unidireccional con viguetas semirresistentes armadas, bovedillas aligerantes y capa de compresion
 - NF: Falso techo compuesto por placa de carton-yeso con fibra de vidrio incorporada en el alma de yeso (Pladur Foc)
 - FD: Falso techo de escayola acustico registrable (Perfileria vista)
- REVESTIMIENTO:**
- A: Alicatado ceramico 30x60 cm.
 - EX: Enfoscado mortero de cemento H-40, maestrado, pintado y fratasado
 - EE: Enfoscado mortero de cemento y enlucido de perlit

SUELO	PARED
TECHO	REVESTI MIENTO

DETALLES TIPO DE ARQUETAS

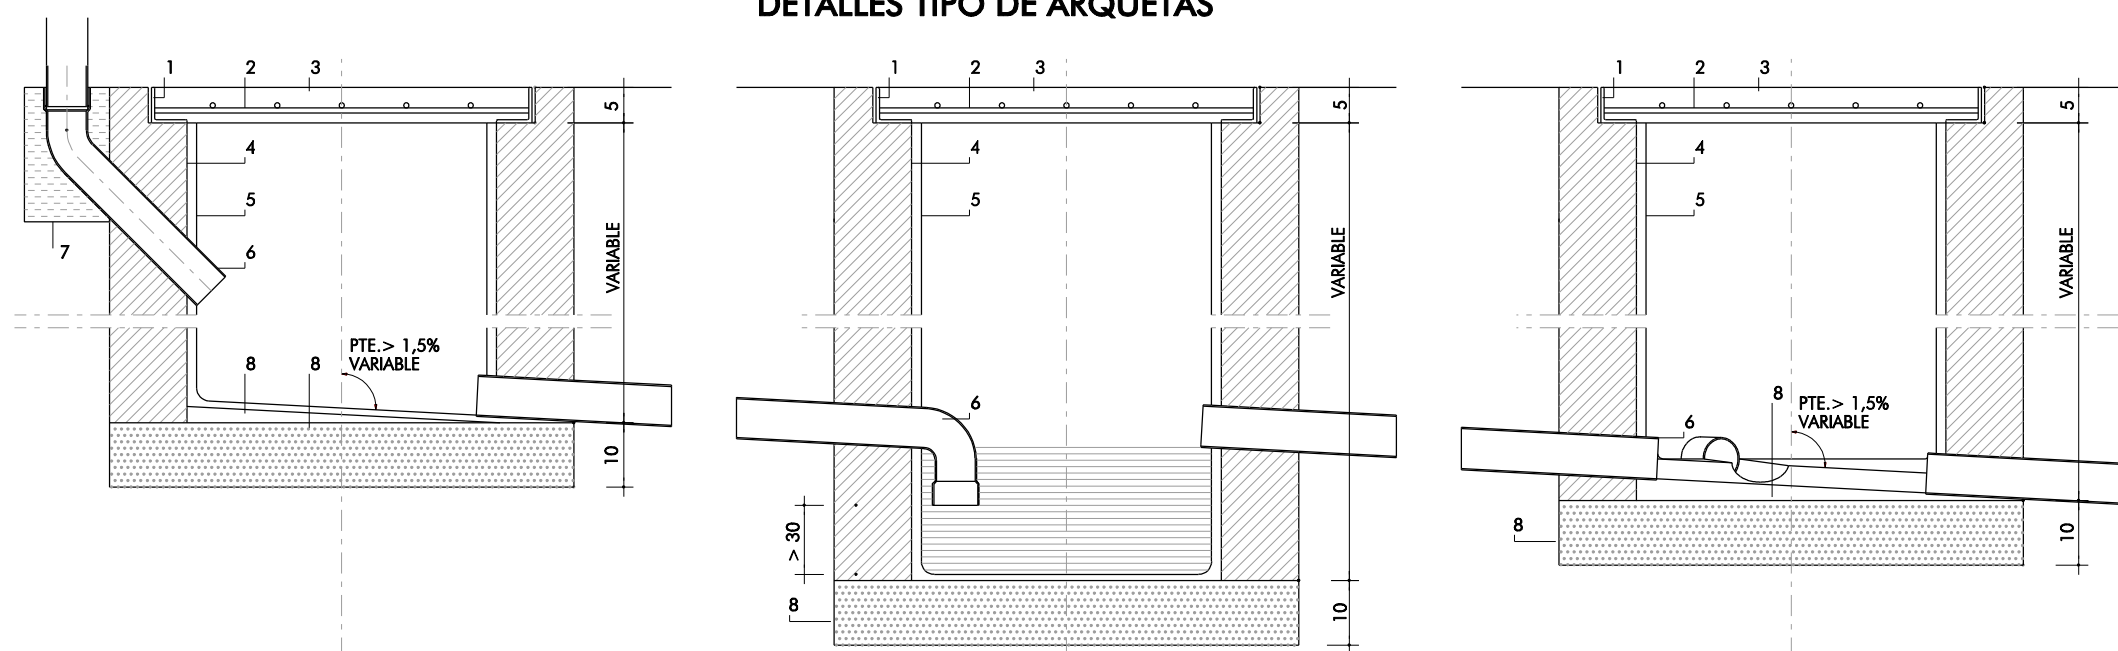

- 1.- CERCO DE PERFIL LAMINADO L50.5mm GALVANIZADO.
- 2.- ARMADURA, REDONDOS Ø8mm. CADA 10cm.
- 3.- LOSA DE HORMIGON HA-20.
- 4.- CITARA DE LADRILLO PERFORADO TOMADO CON MORTERO DE CEMENTO M-40
- 5.- ENFOSCADO CON MORTERO DE CEMENTO M-140 (1:3) BRUNIDO; ANGULOS REDONDEADOS.
- 6.- TUBERIA DE P.V.C. REFORZADO DE 4 Kg/cm 2 (0,4 MPa) DE PRESION.
- 7.- HORMIGON EN MASA DE RESISTENCIA HM-20.
- 8.- SOLERA Y FORMACION DE PENDIENTE DE HORMIGON HM-20.

DIMENSIONES DE ARQUETA A X B EN cm.	DIAMETRO D EN mm. DEL COLECTOR DE SALIDA.					
	100	125	160	200	250	300
	40X40	40X40	50X40	50X50	60X50	60X60

ARQUETA A PIE DE BAJANTE

ARQUETA SIFONICA

ARQUETA DE PASO

PROYECTO DE ADAPTACION DE NAVE PARA IMPRENTA MUNICIPAL JEREZ DE LA FRONTERA

EXP. 25PH08

10

INSTALACION DE SANEAMIENTO Y MEMORIA DE CALIDADES

ESCALA: 1/100 DICIEMBRE 2008
DELINEACION: Manuel Morin
ARCHIVO: M:\MERINO\PATRIMONIO\Imprenta Municipal
10-saneam y calid.dgn



AREA DE PROTECCION DEL PATRIMONIO
DEPARTAMENTO DE CONSERVACION DEL PATRIMONIO

ARQUITECTO: JUAN FERNANDO BERNAL GONZALEZ