





- NARANJO
- ARBOL DE SOMBRA DE HOJA PERENNE
- ALCORQUE CON BORDILLO DE HORMIGON
- PAPELERA DE CHAPA PERFORADA
- FAROLA TIPO PRISMA DE ESCOFET
- SOLERA DE HOMIGON 20 cm. PULIDA A BASE DE HELICOPTERO
- LOSA DE HORMIGON, PUNTA DE DIAMANTE
- PRADERA DE SIEMBRA DE GRAMA

FINAL DE OBRA



PROYECTO DE EJECUCION

EDIFICIO DE VIVIENDAS, GARAJES Y LOCALES COMERCIALES EN U.A.6-P1 "LA GRANJA"


JEREZ DE LA FRONTERA (CADIZ)

PROMOTOR: GUVISA

PLANO DE: (PLANTA BAJA GENERAL) URBANIZACION

PLANO No: 51* E: 1/400

ARQUITECTOS: JOSE M. VAZQUEZ-REINA VAZQUEZ
SALUD VAZQUEZ-REINA SERRERA
JUAN M. LAHUERTA CASANOVA

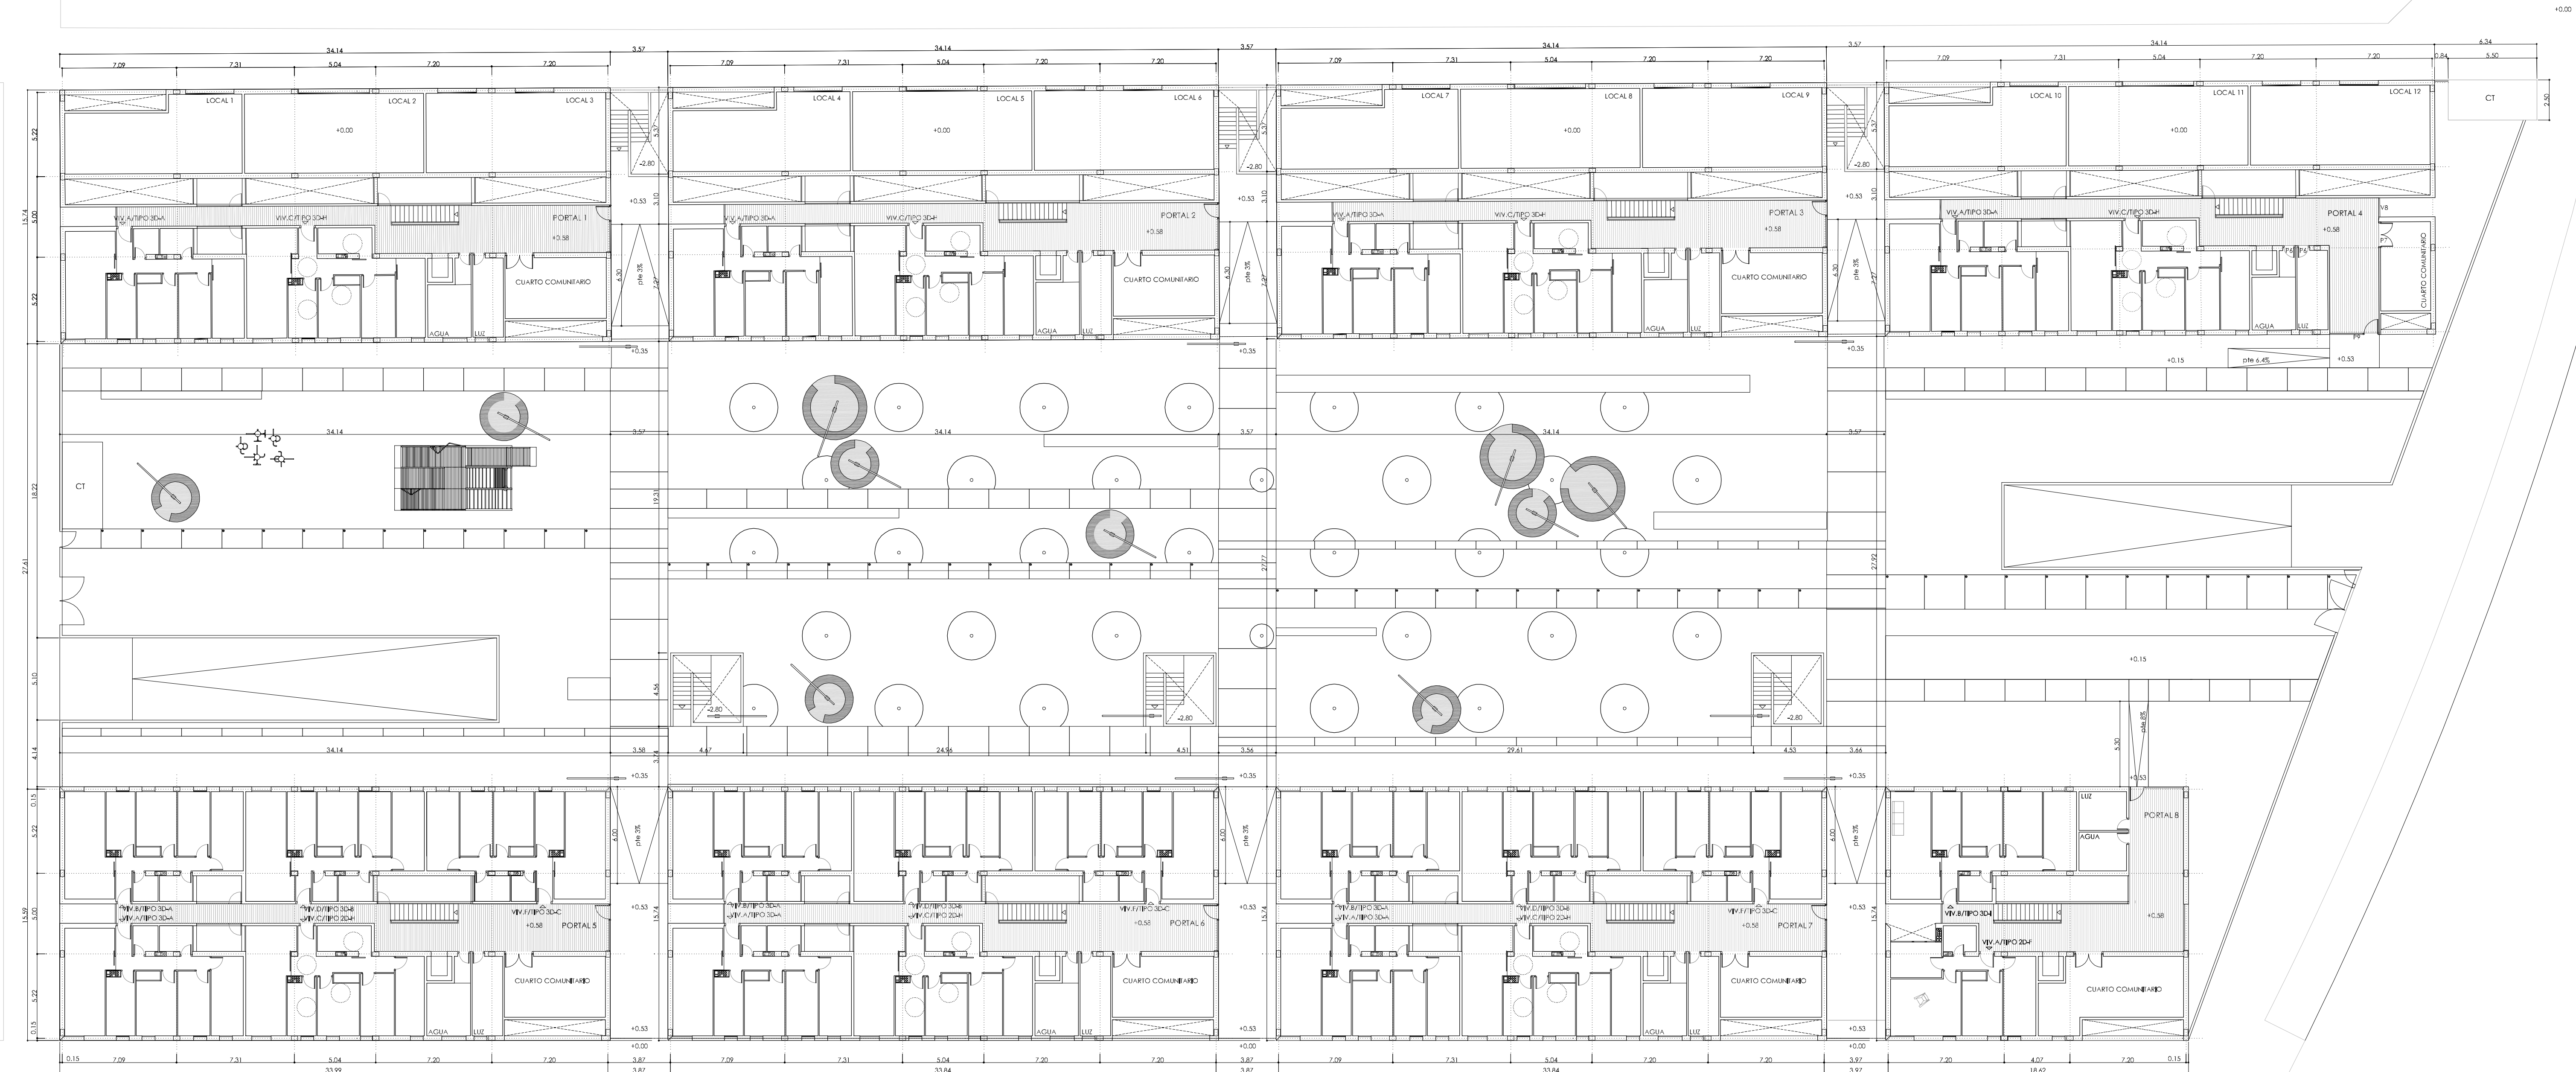

SUPERFICIES CONSTRUIDAS POR BLOQUES:

BLOQUE 5+6+PB	SUP. (m²)	BLOQUE 2+4+LOCALS P5.5 (m²)	BLOQUE 2+4+PB	S. (m²)
PORTALES 5,6,7		PORTALES 1,2,3,4	PORTAL 8	
TPO A-3D x2	54,06	TPO A-3D x2	TPO A-3D x1	77,03
TPO B-3D x1	75,15	TPO H-2D x1	TPO H-2D x1	77,20
TPO C-3D x1	77,70	LOCALES		186,56
Z. COMUNES	122,65	Z. COMUNES	Z. COMUNES	109,20
Total	505,38	Total	Total	263,43

SUPERFICIES CONSTRUIDAS POR PLANTAS:

PLANTA BAJA:	UDS	CONSTRUIDA (m²)
BLOQUE		
Portales 5,6,7, 5+6+PB	3	1,516,14
Portales 1,2,3,4, 2+4+LOCALS 4	1	1,851,30
Portal 8, 2+4+PB	1	263,43
TOTAL SUP. CONST. P.BAJA		3,630,77

TOTAL SUP. CONSTRUIDA PROYECTO (m²):

PLANTA SÓTANO	6,331,08
PLANTA BAJA	3,630,77
PLANTAS TIPO 1, 2 y 3	11,333,55
PLANTA CUMETA	3,774,49
TOTAL	25,070,90

NUMERO DE VIVIENDAS:

PLANTA BAJA:	BLOQUE	VIV-3D 2D	Nº BLOQUES	Nº VIV
BLOQUE				
Portales 5,6,7, 5+6+PB	4	1	3	15
Portales 1,2,3,4, 2+4+LOCALS 4	1	1	4	8
Portal 8, 2+4+PB	1	1	1	2
TOTAL P.BAJA	17	8		25

TOTAL NUMERO DE VIVIENDAS PROYECTO:

PLANTA BAJA	25
PLANTAS TIPO (64)	184
TOTAL	209

VISADO
ACREDITADO REGISTRADO

2101080203707

PROYECTO DE EJECUCION DE 209 VIVIENDAS DE PROTECCION OFICIAL, LOCALES Y GARAJES
PROYECTO DE MANZANA G del Sector 20 "Guadabajaque Este", Jerez de la Frontera.

OPINACION GENERAL: PLANTA BAJA

PROYECTO DE MANZANA G del Sector 20 "Guadabajaque Este", Jerez de la Frontera.


ARQUITECTOS: RAMON PICO VALUANA - MANUEL SUAREZ PEREZ-FERRANDEZ - MANZANARES


C/ NEVADA 7, 1500 PUERTO DE SANTA MARIA, CÁDIZ. Teléfono/fax: 956874412 fernandovejo@telefonica.net


PLANO NÚMERO
02


ESCALAS
1/200

FECHA
DICIEMBRE 2007

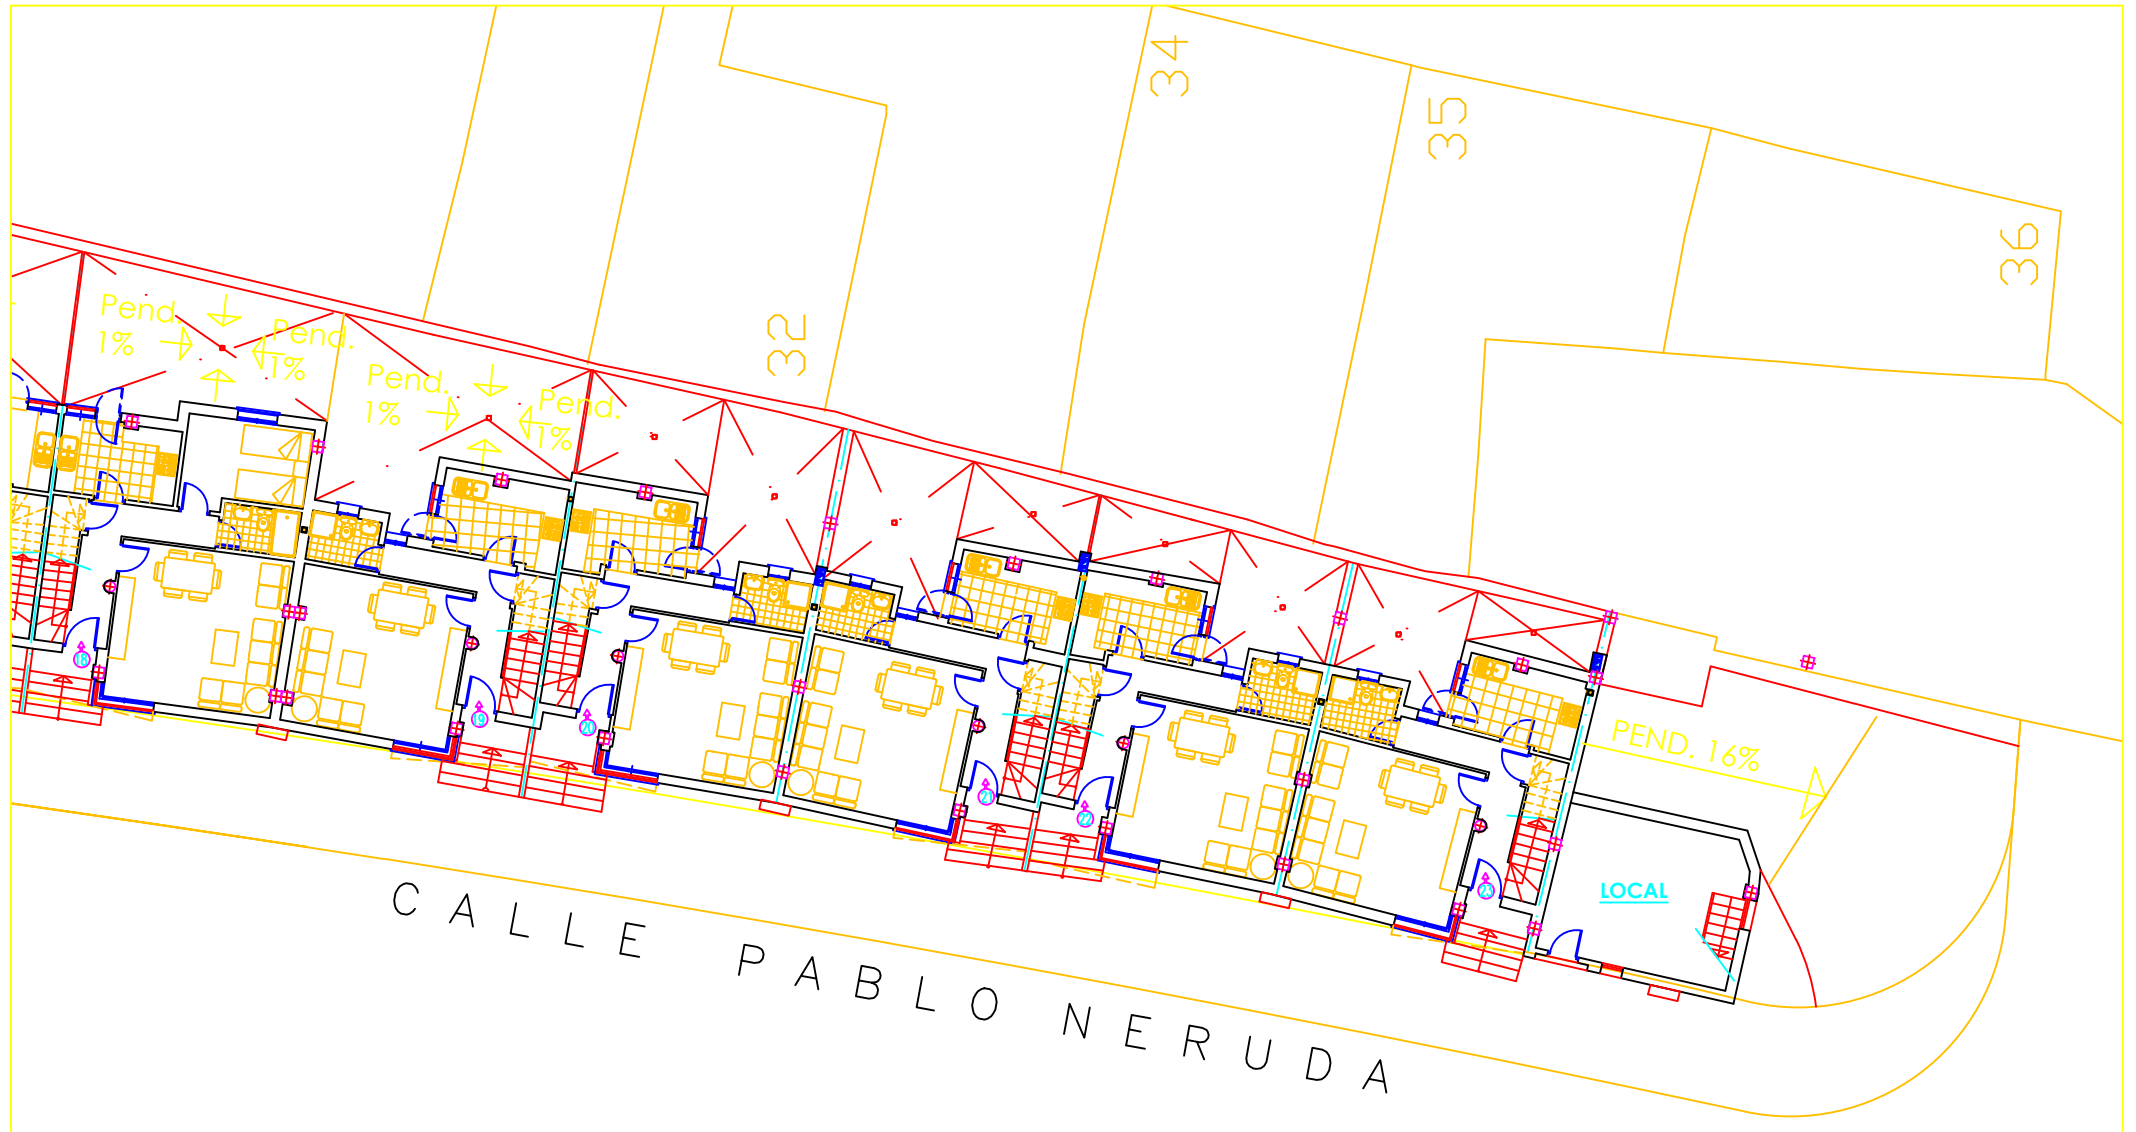


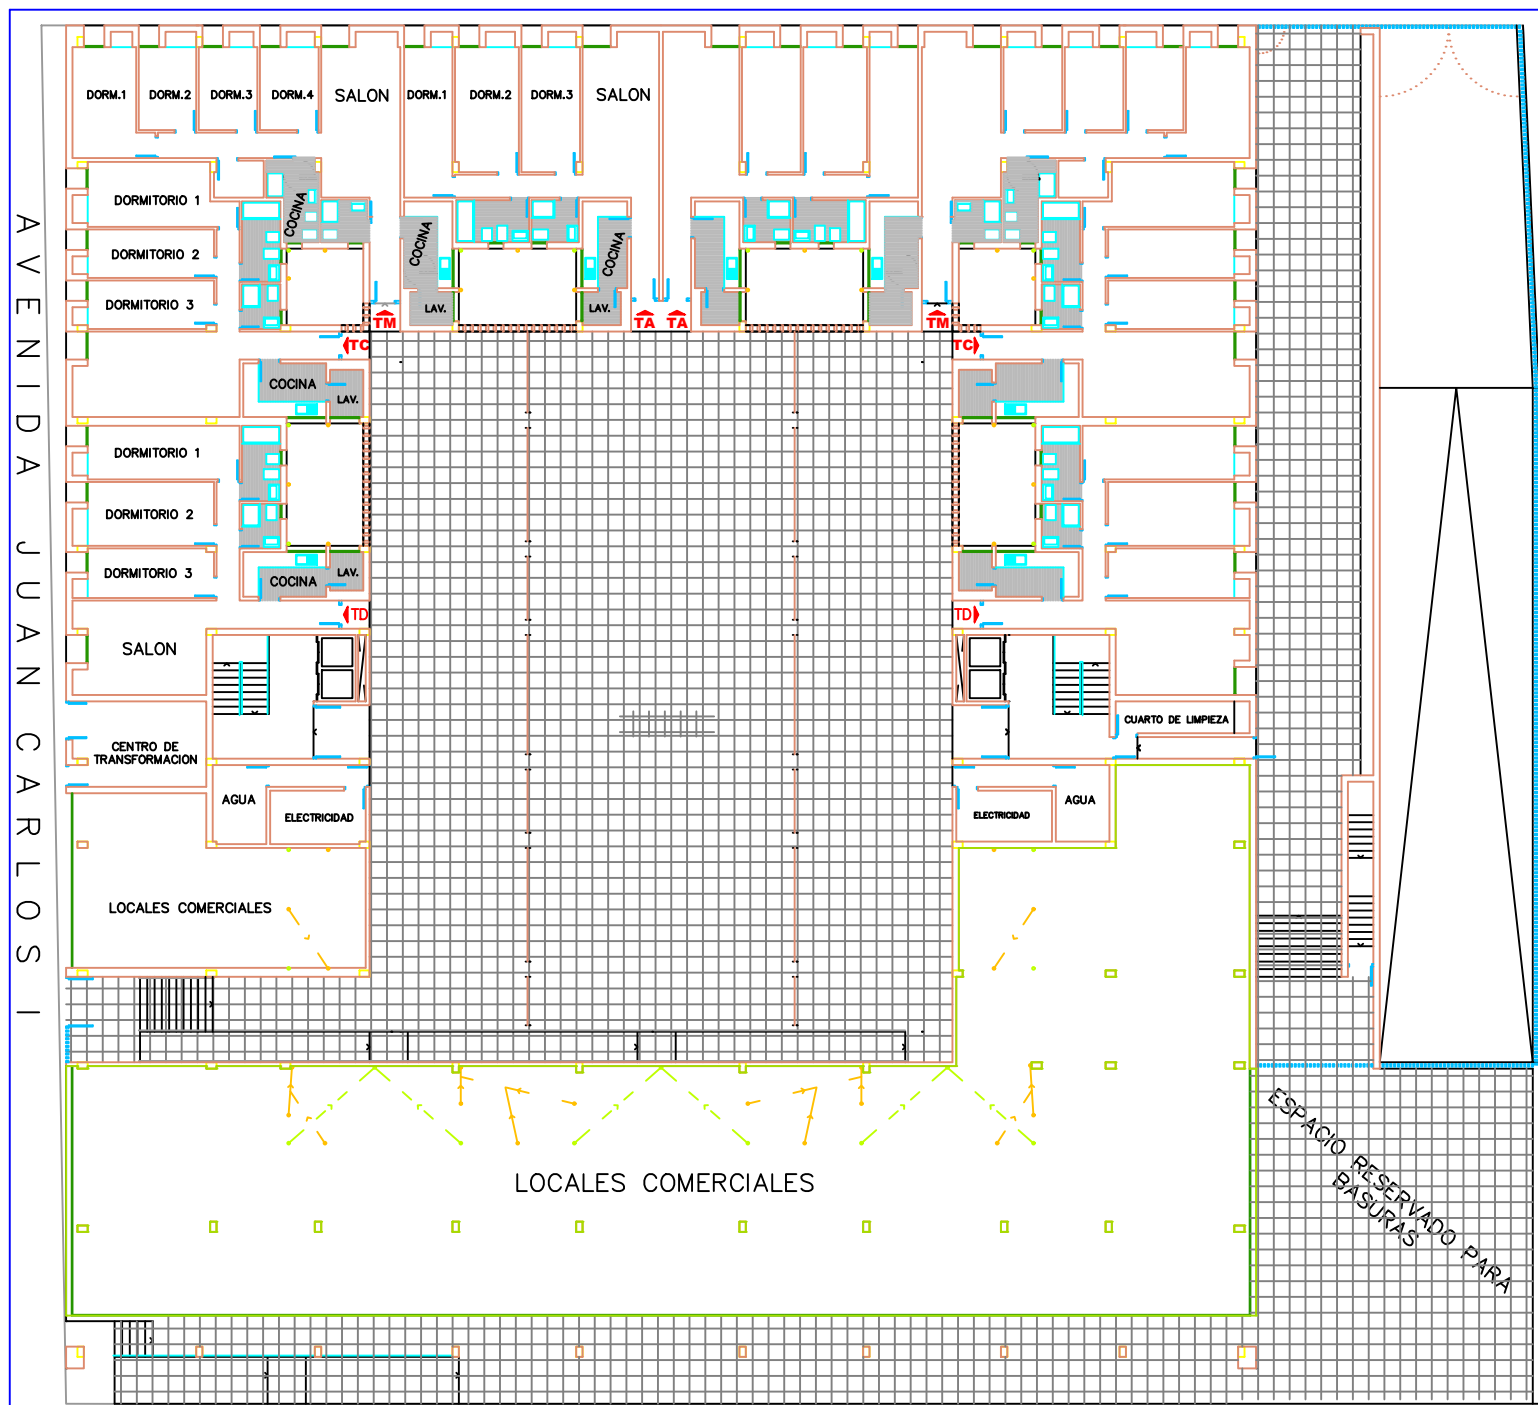


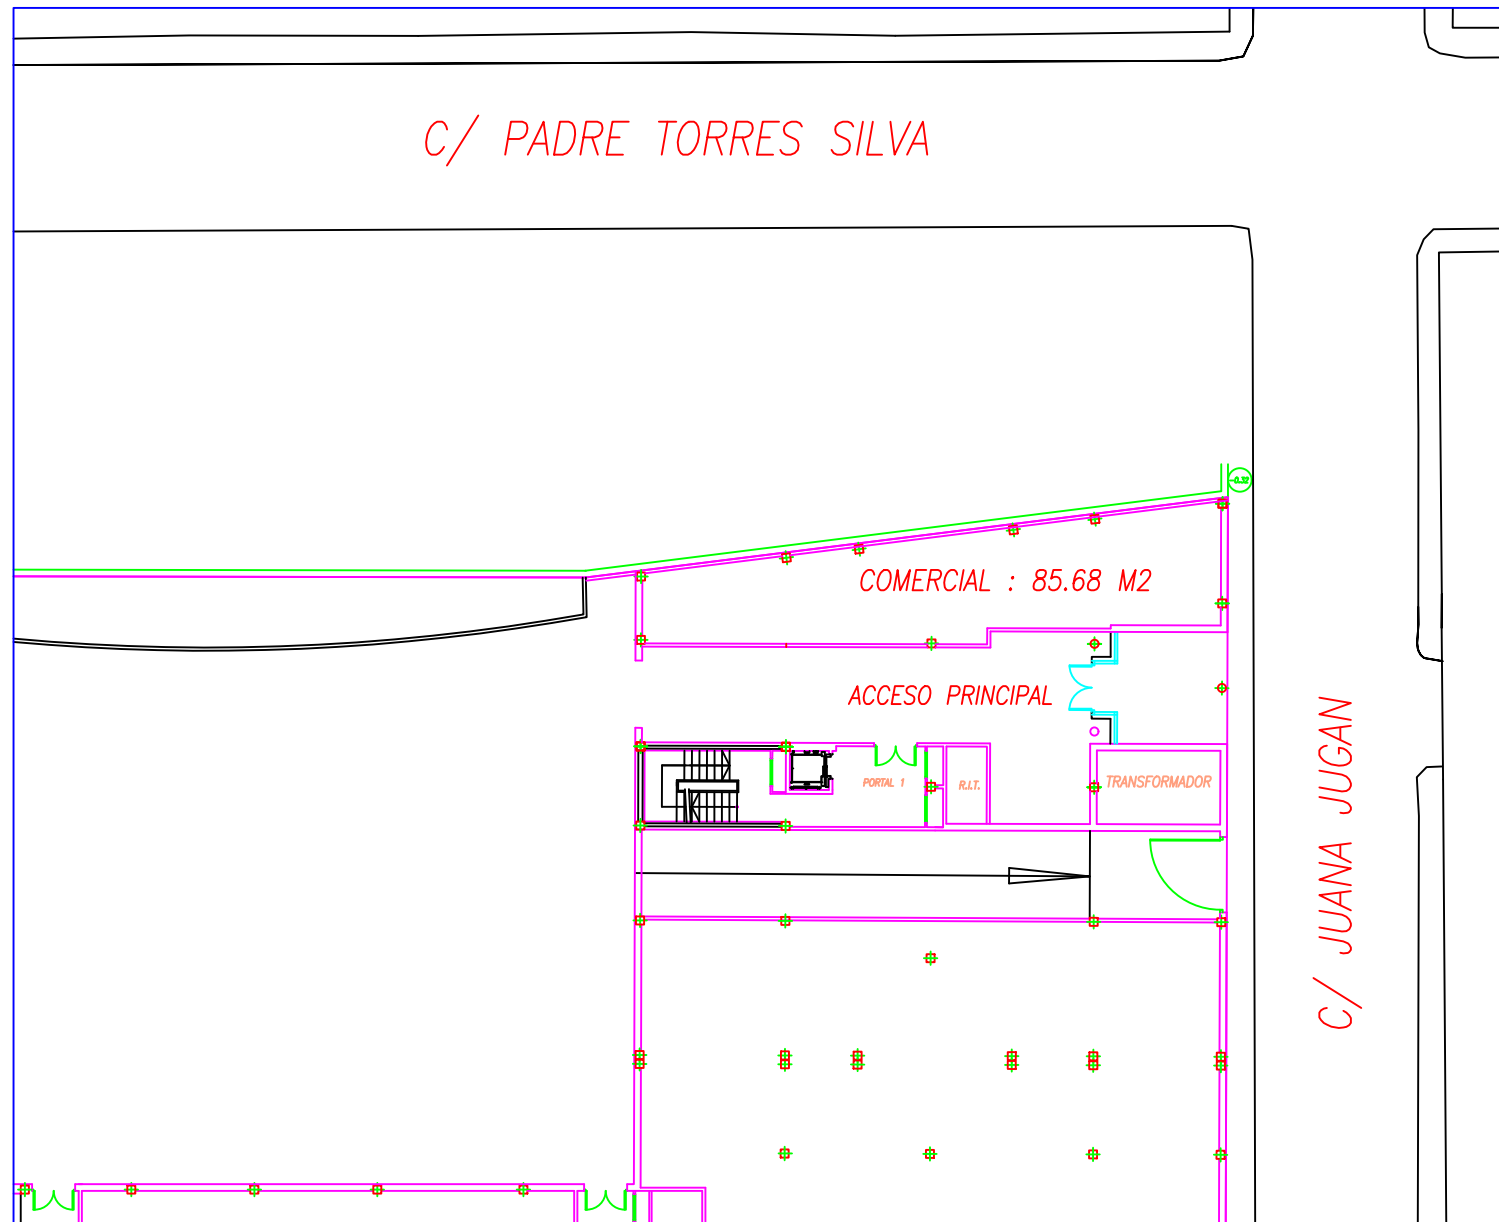

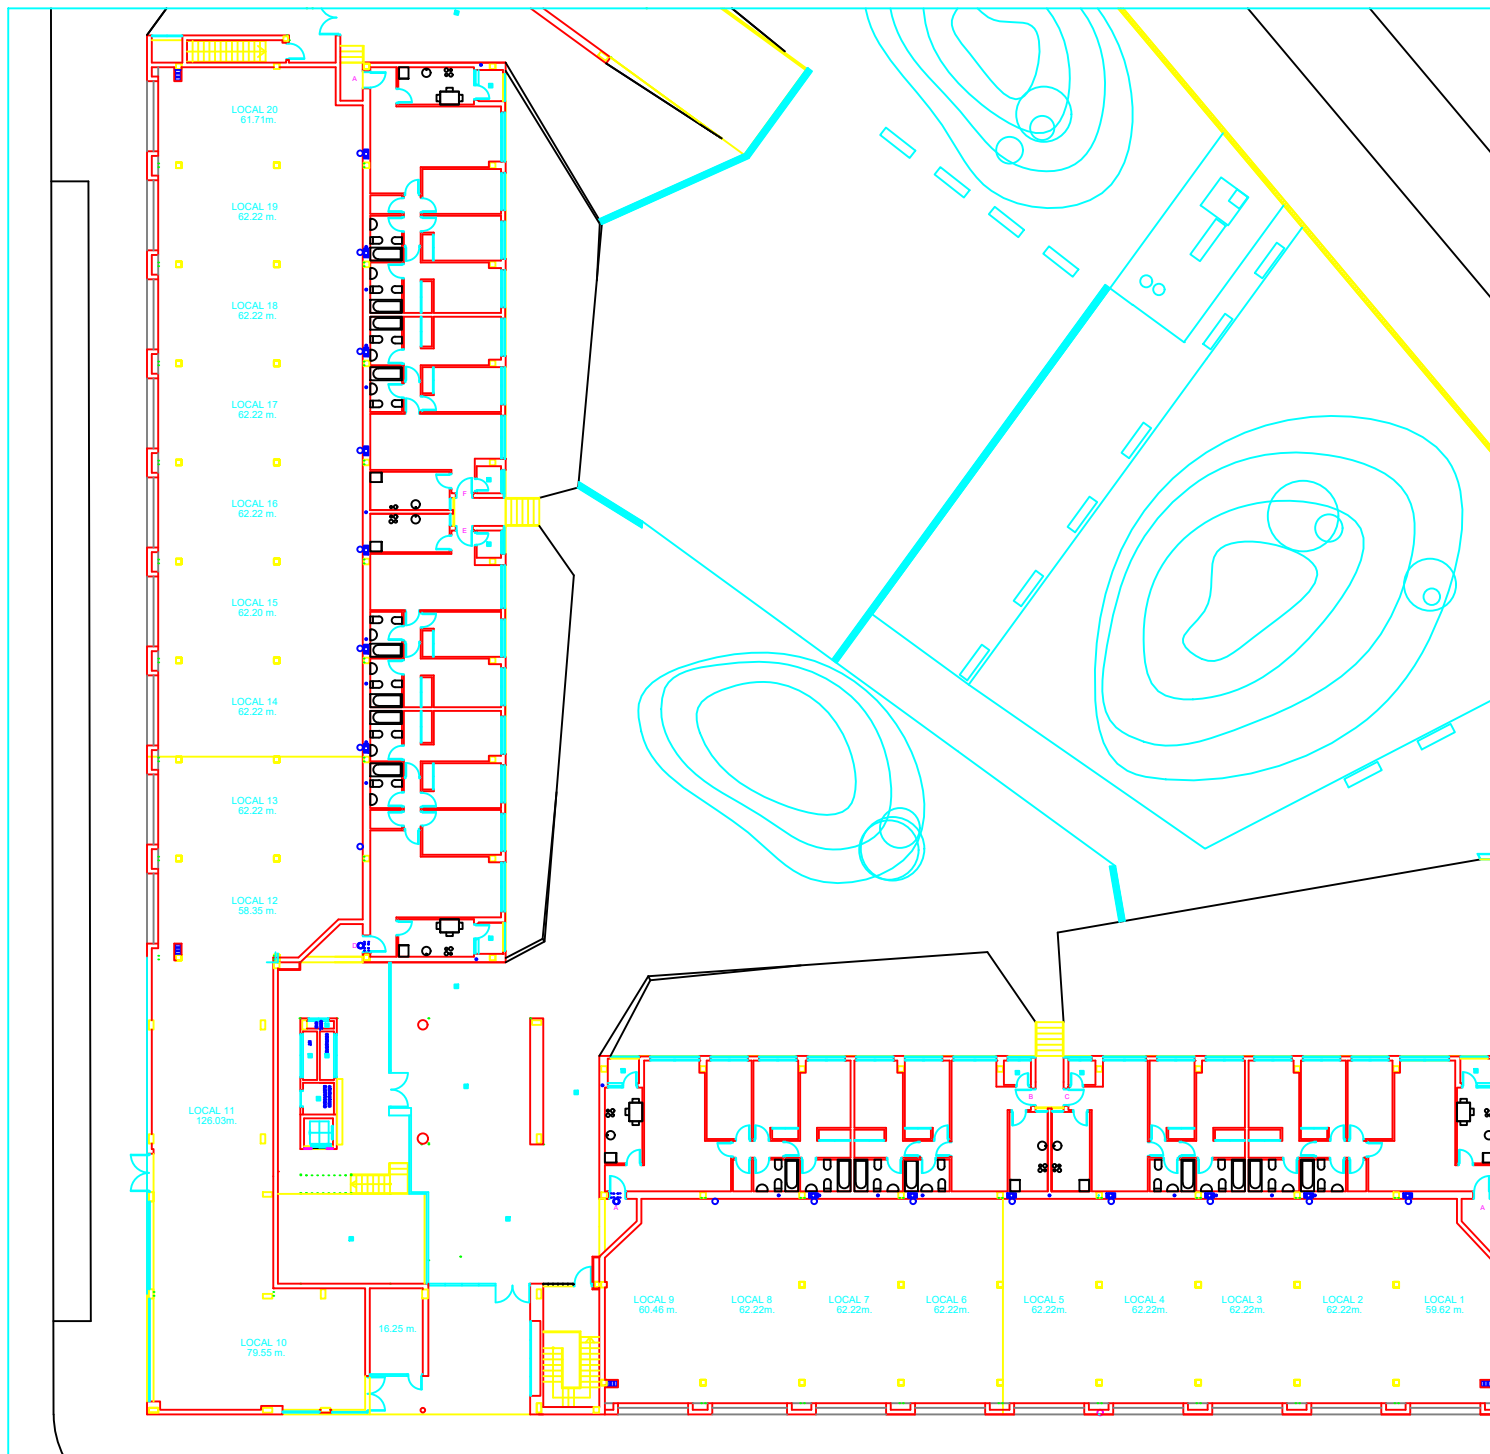

C/ CAMARÓN DE LA ISLA

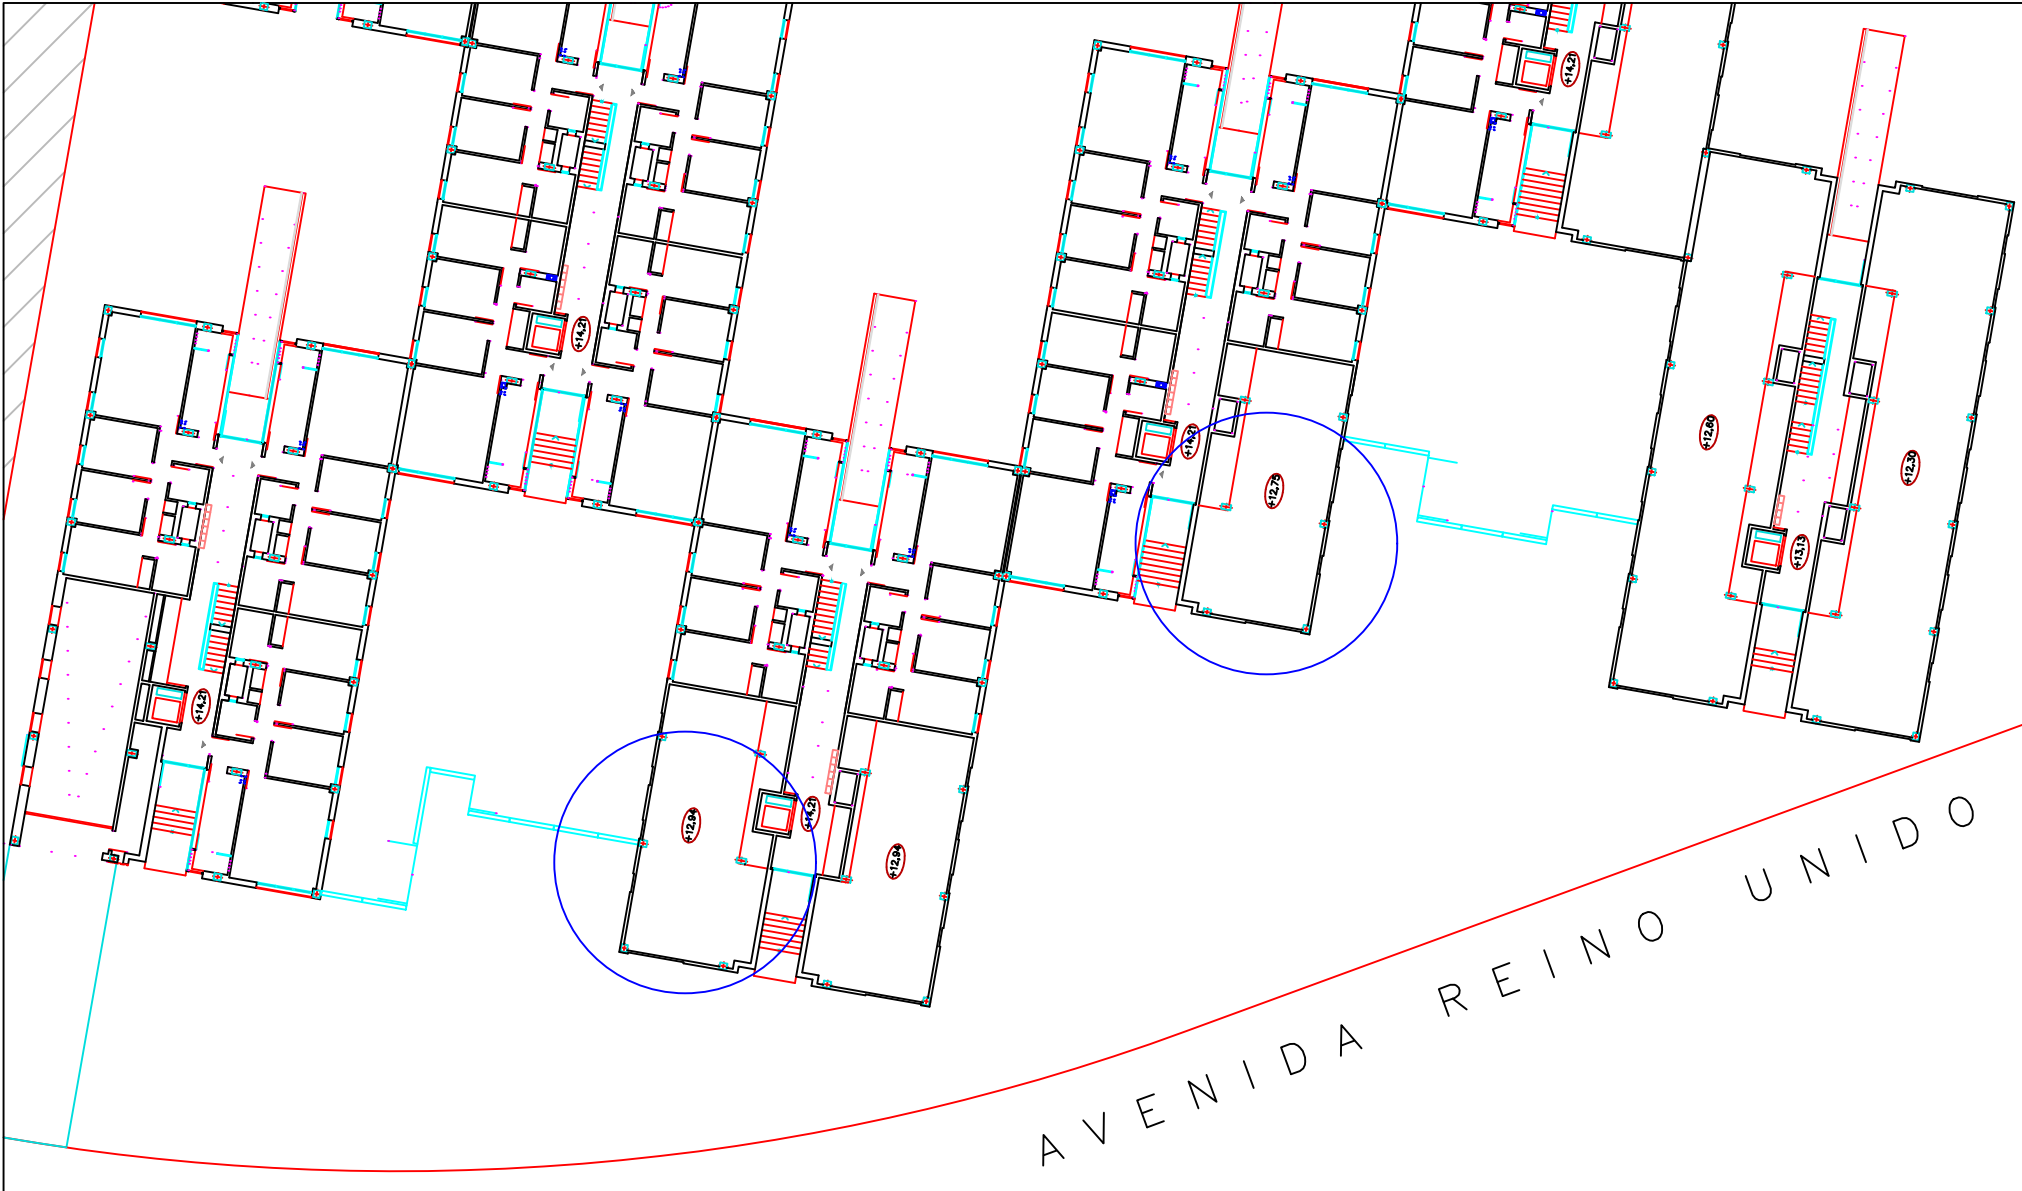

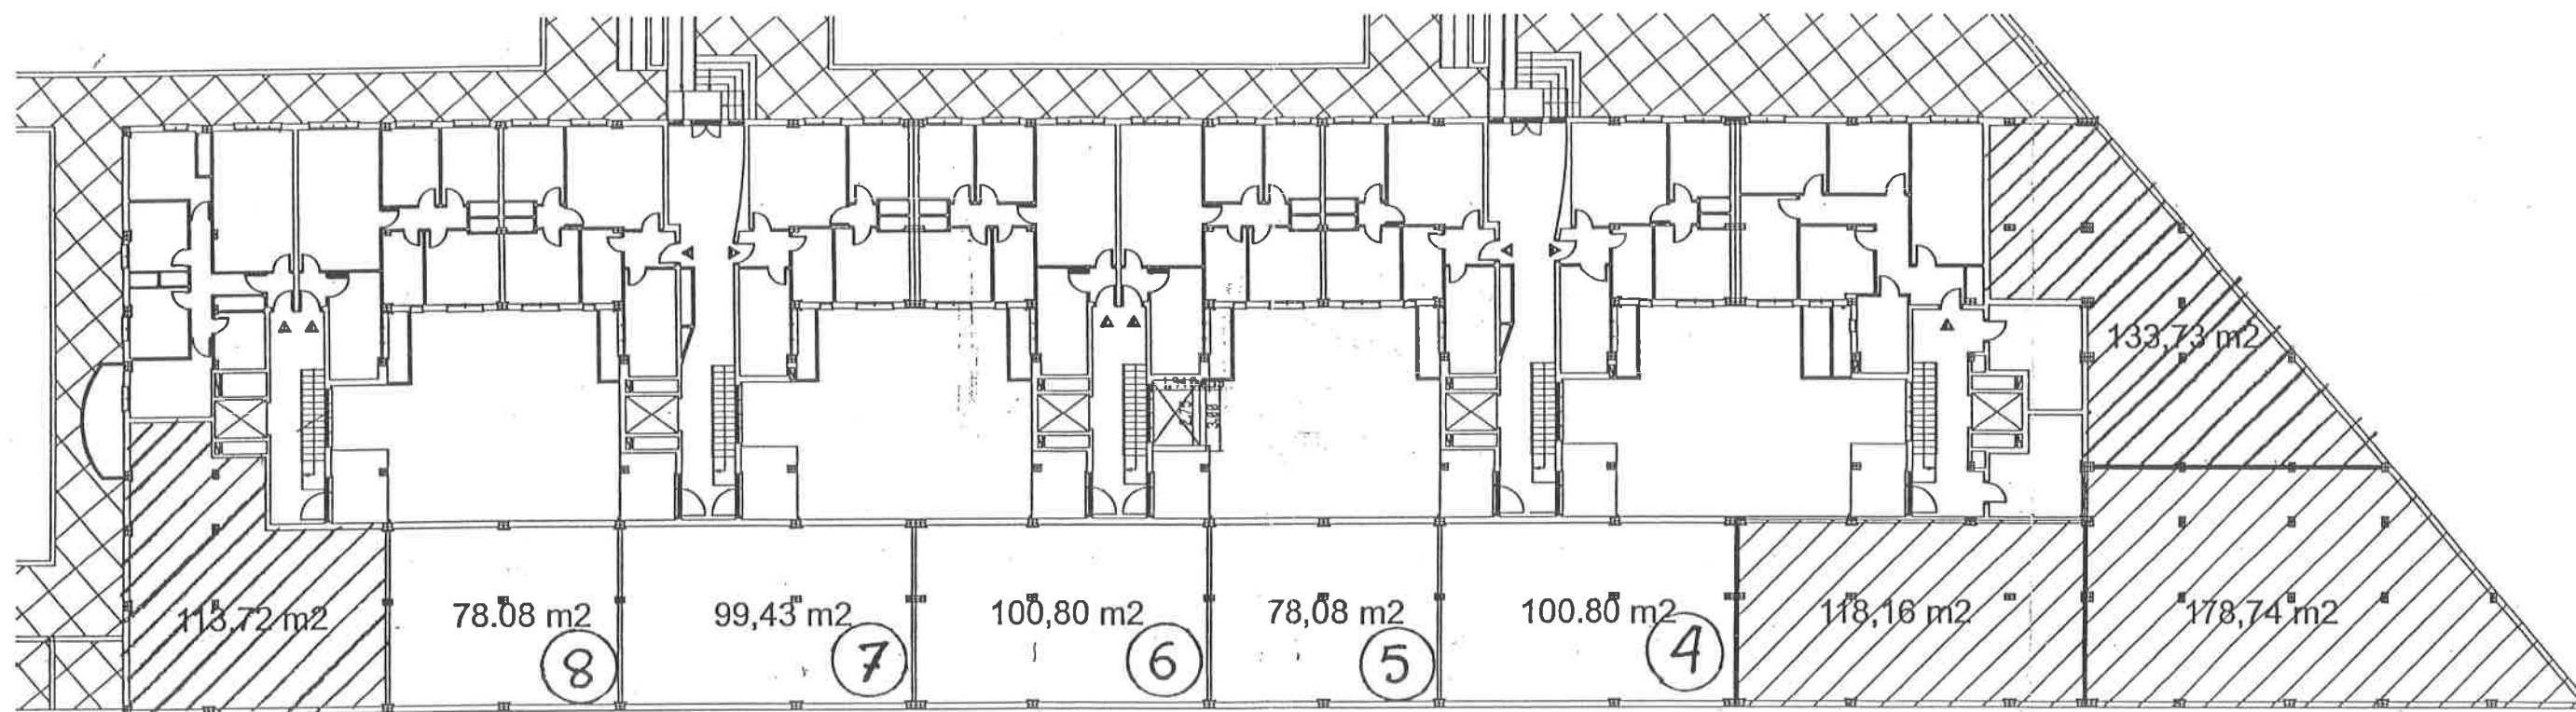


residencial

EUROPA

163 PISOS DE PROTECCION OFICIAL CON PLAZA DE APARCAMIENTO, TRASTEROS Y LOCALES COMERCIALES.

INFORMACION Y VENTA
EMPRESA MUNICIPAL DE LA VIVIENDA DE JEREZ, S.A. -EMUVIJESA-
CALLE POZUELO, 7-9 JEREZ DE LA FRONTERA TELEF. 956 35 97 00

ESCALA 1/300

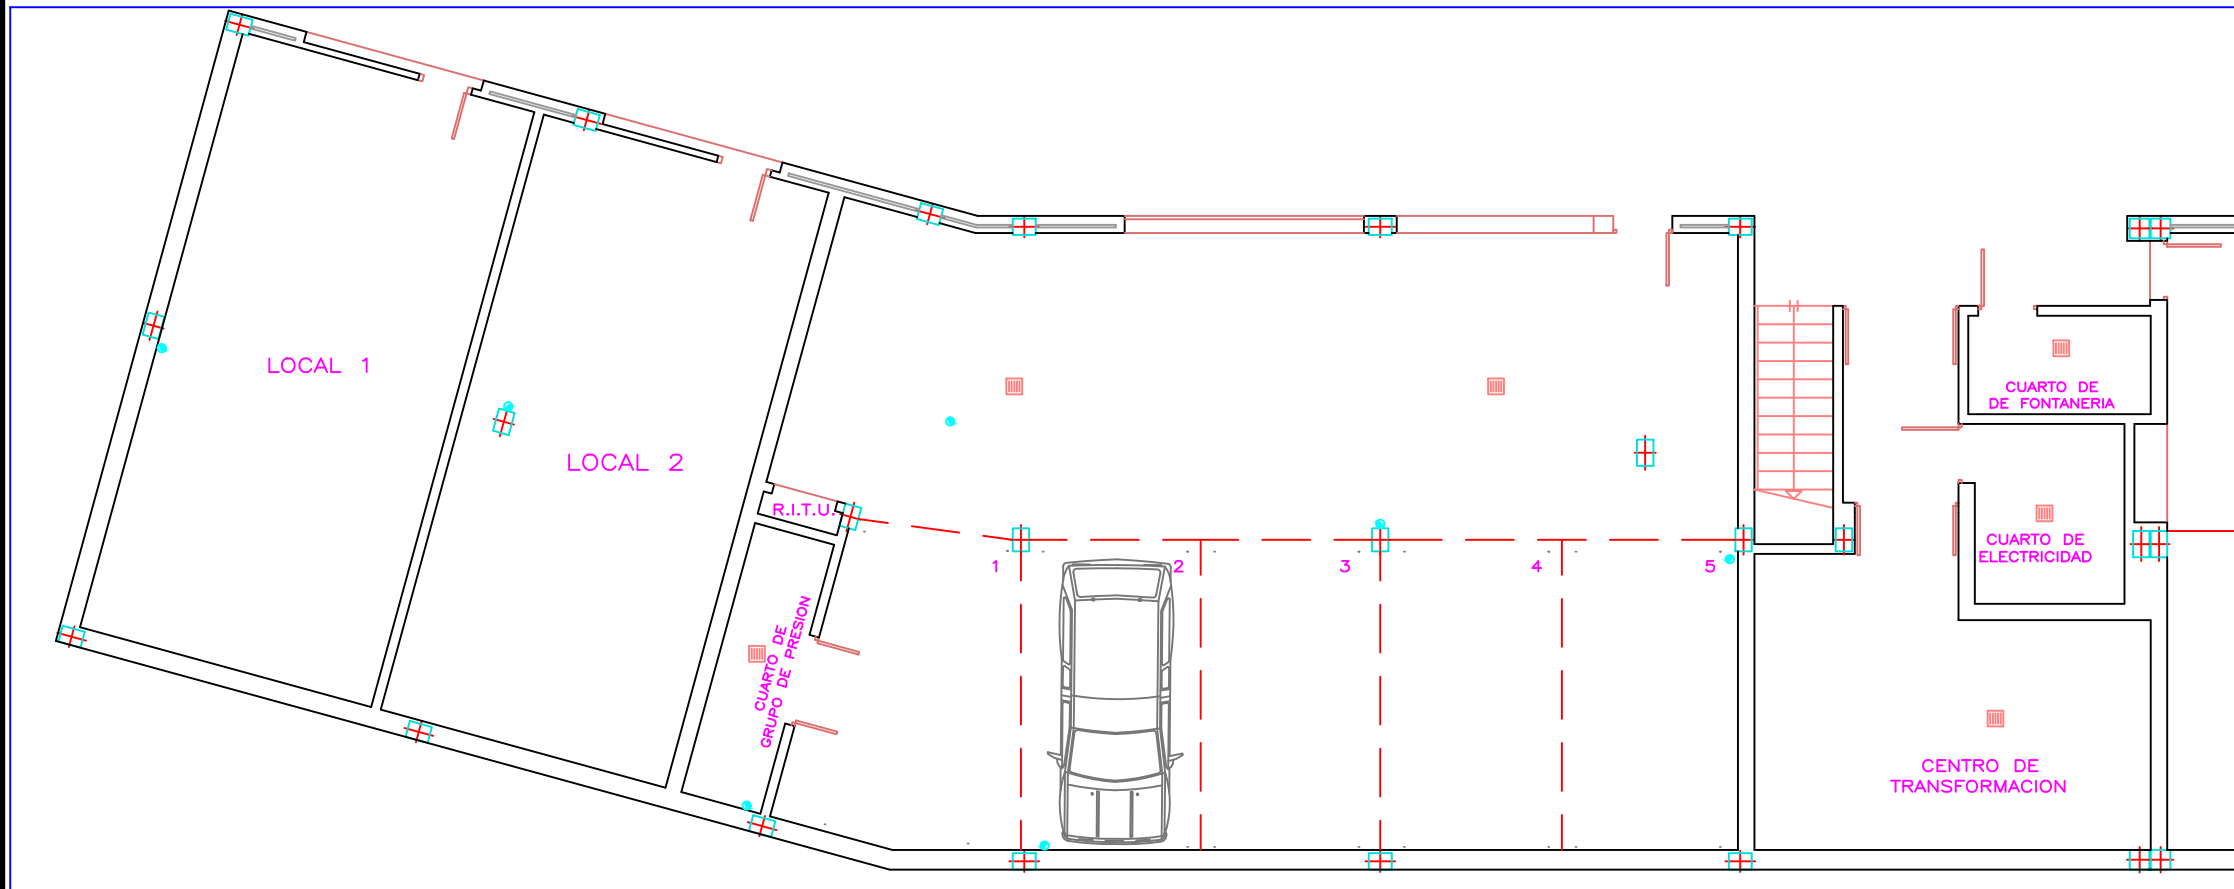

LOCAL 2

LOCAL 3

BAJO A

BAJO B

CALLE OBISPO CIRARDA



CALLE BÉLGICA

CALLE RONDA MULEROS

