


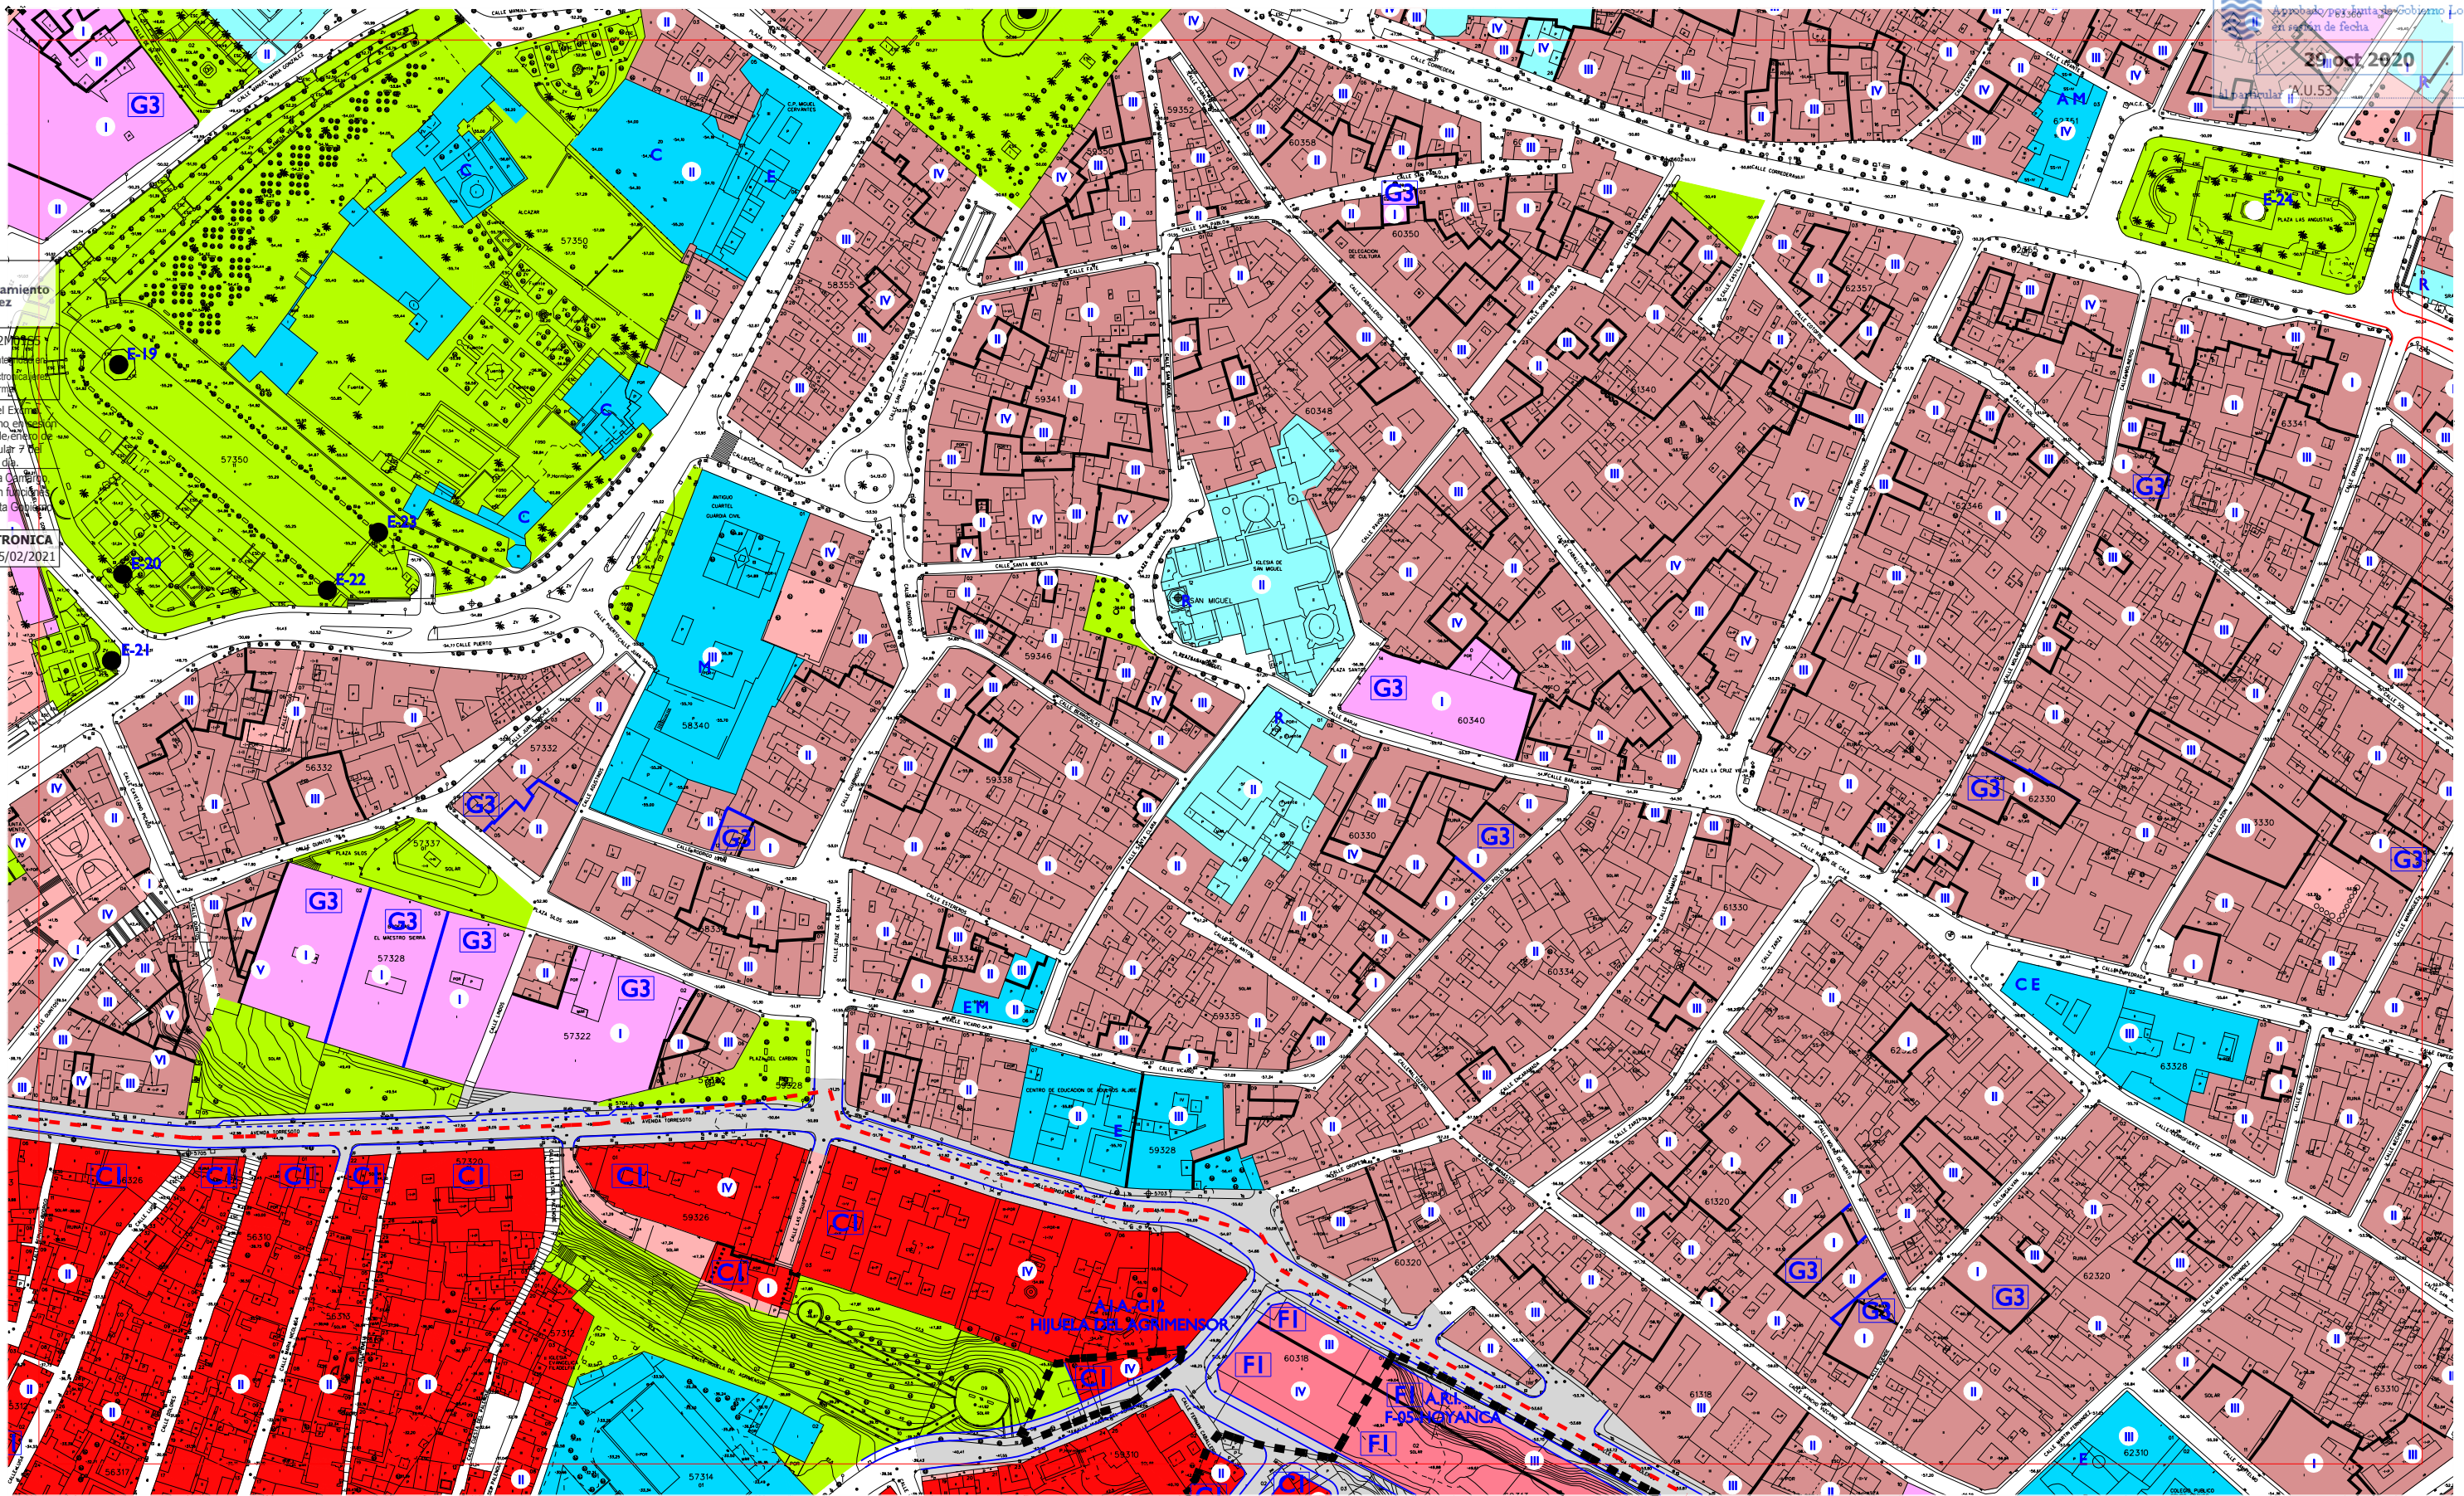

- SUELO URBANO:
- RESIDENCIAL Y OTROS USOS COMPATIBLES EN CENTRO HISTORICO
 - RESIDENCIAL MANZANA COMPACTA TRADICIONAL
 - CI ALINEADA A FACHADA
 - C2 RETRANQUEO A FACHADA < 3
 - C3 OTROS
 - RESIDENCIAL UNIFAMILIARES EN HILERA
 - D1 NUEVOS CRECIMIENTOS
 - D2 NUEVOS CRECIMIENTOS PEDANIAS
 - D3 OTROS
 - RESIDENCIAL UNIFAMILIARES AISLADAS Y PAREADAS
 - E1 AISLADA P. MIN. 500 / PAREADA P. MIN. 250
 - E2 AISLADA P. MIN. 800 / PAREADA P. MIN. 500
 - E3 AISLADA P. MINIMA 1200
- RESIDENCIAL EDIFICIO DE VIVIENDAS
- F1 ENTRE MEDIANERAS
 - F2 AISLADO
 - F3 OTROS
- ACTIVIDAD ECONOMICA
- G1 ENTRE MEDIANERAS
 - G2 AISLADA EN PARCELA
 - G3 BODEGA TRADICIONAL
 - G4 EN ALTURA Y TERCARIO
 - G5 GRAN SUPERFICIE COMERCIAL
 - G6 INDUSTRIA SINGULAR
 - G7 ESTACIONES DE SERVICIO
- ESPACIO NO EDIFICADO INTERIOR DE MANZANA
- EQUIPAMIENTO PUBLICO

- SUELO URBANIZABLE SECTORIZADO:
- USO GLOBAL RESIDENCIAL PROPUESTO
 - USO GLOBAL ACTIVIDAD ECONOMICA PROPUESTA
 - EQUIPAMIENTO PROPUESTO
 - ESPACIO LIBRE PROPUESTO
 - S. G. DE ESPACIOS LIBRES Y EQUIPAMIENTOS EN SUELO URBANIZABLE SECTORIZADO
 - VIAL PROPUESTO
- EQUIPAMIENTO PRIVADO
- ESPACIO LIBRE PUBLICO

- SISTEMA GENERAL DE INFRAESTRUCTURAS SUPRALOCALES
- SISTEMA GENERAL CANADA
 - SUELO URBANIZABLE NO SECTORIZADO
- AREAS SUSCEPTIBLES DE INCORPORARSE AL PATRIMONIO MUNICIPAL DEL SUELO
- DELIMITACION DE SUELO URBANO
 - DELIMITACION DE CONJUNTO HISTORICO ARTISTICO
 - DOMINIO PUBLICO MARITIMO TERRESTRE (DPMT)
 - LINEA DE SERVIDUMBRE DE TRANSITO (DPMT)
 - S. G. DE ESPACIOS LIBRES Y EQUIPAMIENTOS EN SUELO URBANIZABLE SECTORIZADO
 - DELIMITACION FIGURAS DE PLANEAMIENTO
 - CAMBIO DE ALTURA

- ALINEACION DE PLANTA BAJA O PASAJE PUBLICO
- ALINEACION INTERIOR RETRANQUEO OBLIGATORIO DE NUEVA PLANTA
 - ALINEACION EXTERIOR DE NUEVA PLANTA
 - LINEA DE RETRANQUEO MINIMO DE NUEVA PLANTA
 - ALTURA MAXIMA
 - EDIFICIO CATALOGADO FUERA DEL CONJUNTO HISTORICO
 - ELEMENTOS A CONSERVAR
 - FUERA DE ORDENACION-INTEGRAL
- DOTACIONAL:
- A ASISTENCIAL
 - D DEPORTIVO
 - O OCIO
 - C CULTURAL
 - E EDUCACIONAL
 - R RELIGIOSO
 - B COMERCIAL Y HOSTELERO
 - M ADMINISTRATIVO Y S. PUBLICOS

EL PLAN
Plan General de Ordenación Urbanística
Jerez entre todos

ESCALA 1:2000

ORDENACION COMPLETA PORMENORIZADA

MAYO 2008

E-15	F-15	G-15
E-16	F-16	G-16
E-17	F-14	G-17

PLAN GENERAL DE ORDENACION URBANISTICA DE JEREZ DE LA FRONTERA




Verificación de la integridad del documento
<https://www.sedelectronica.es/verificafirma>

Aprobado por el Excmo.
Ayuntamiento Pleno en sesión
Ordinaria de 28 de enero de
2021, al Particular 7 de
Orden del día.

Juan Carlos Ultrera Carrero
Secr. Gral Pleno en Función
Órgano Apoyo Junta de Gobierno
Local

FIRMA ELECTRONICA
Justificante 05/02/2021

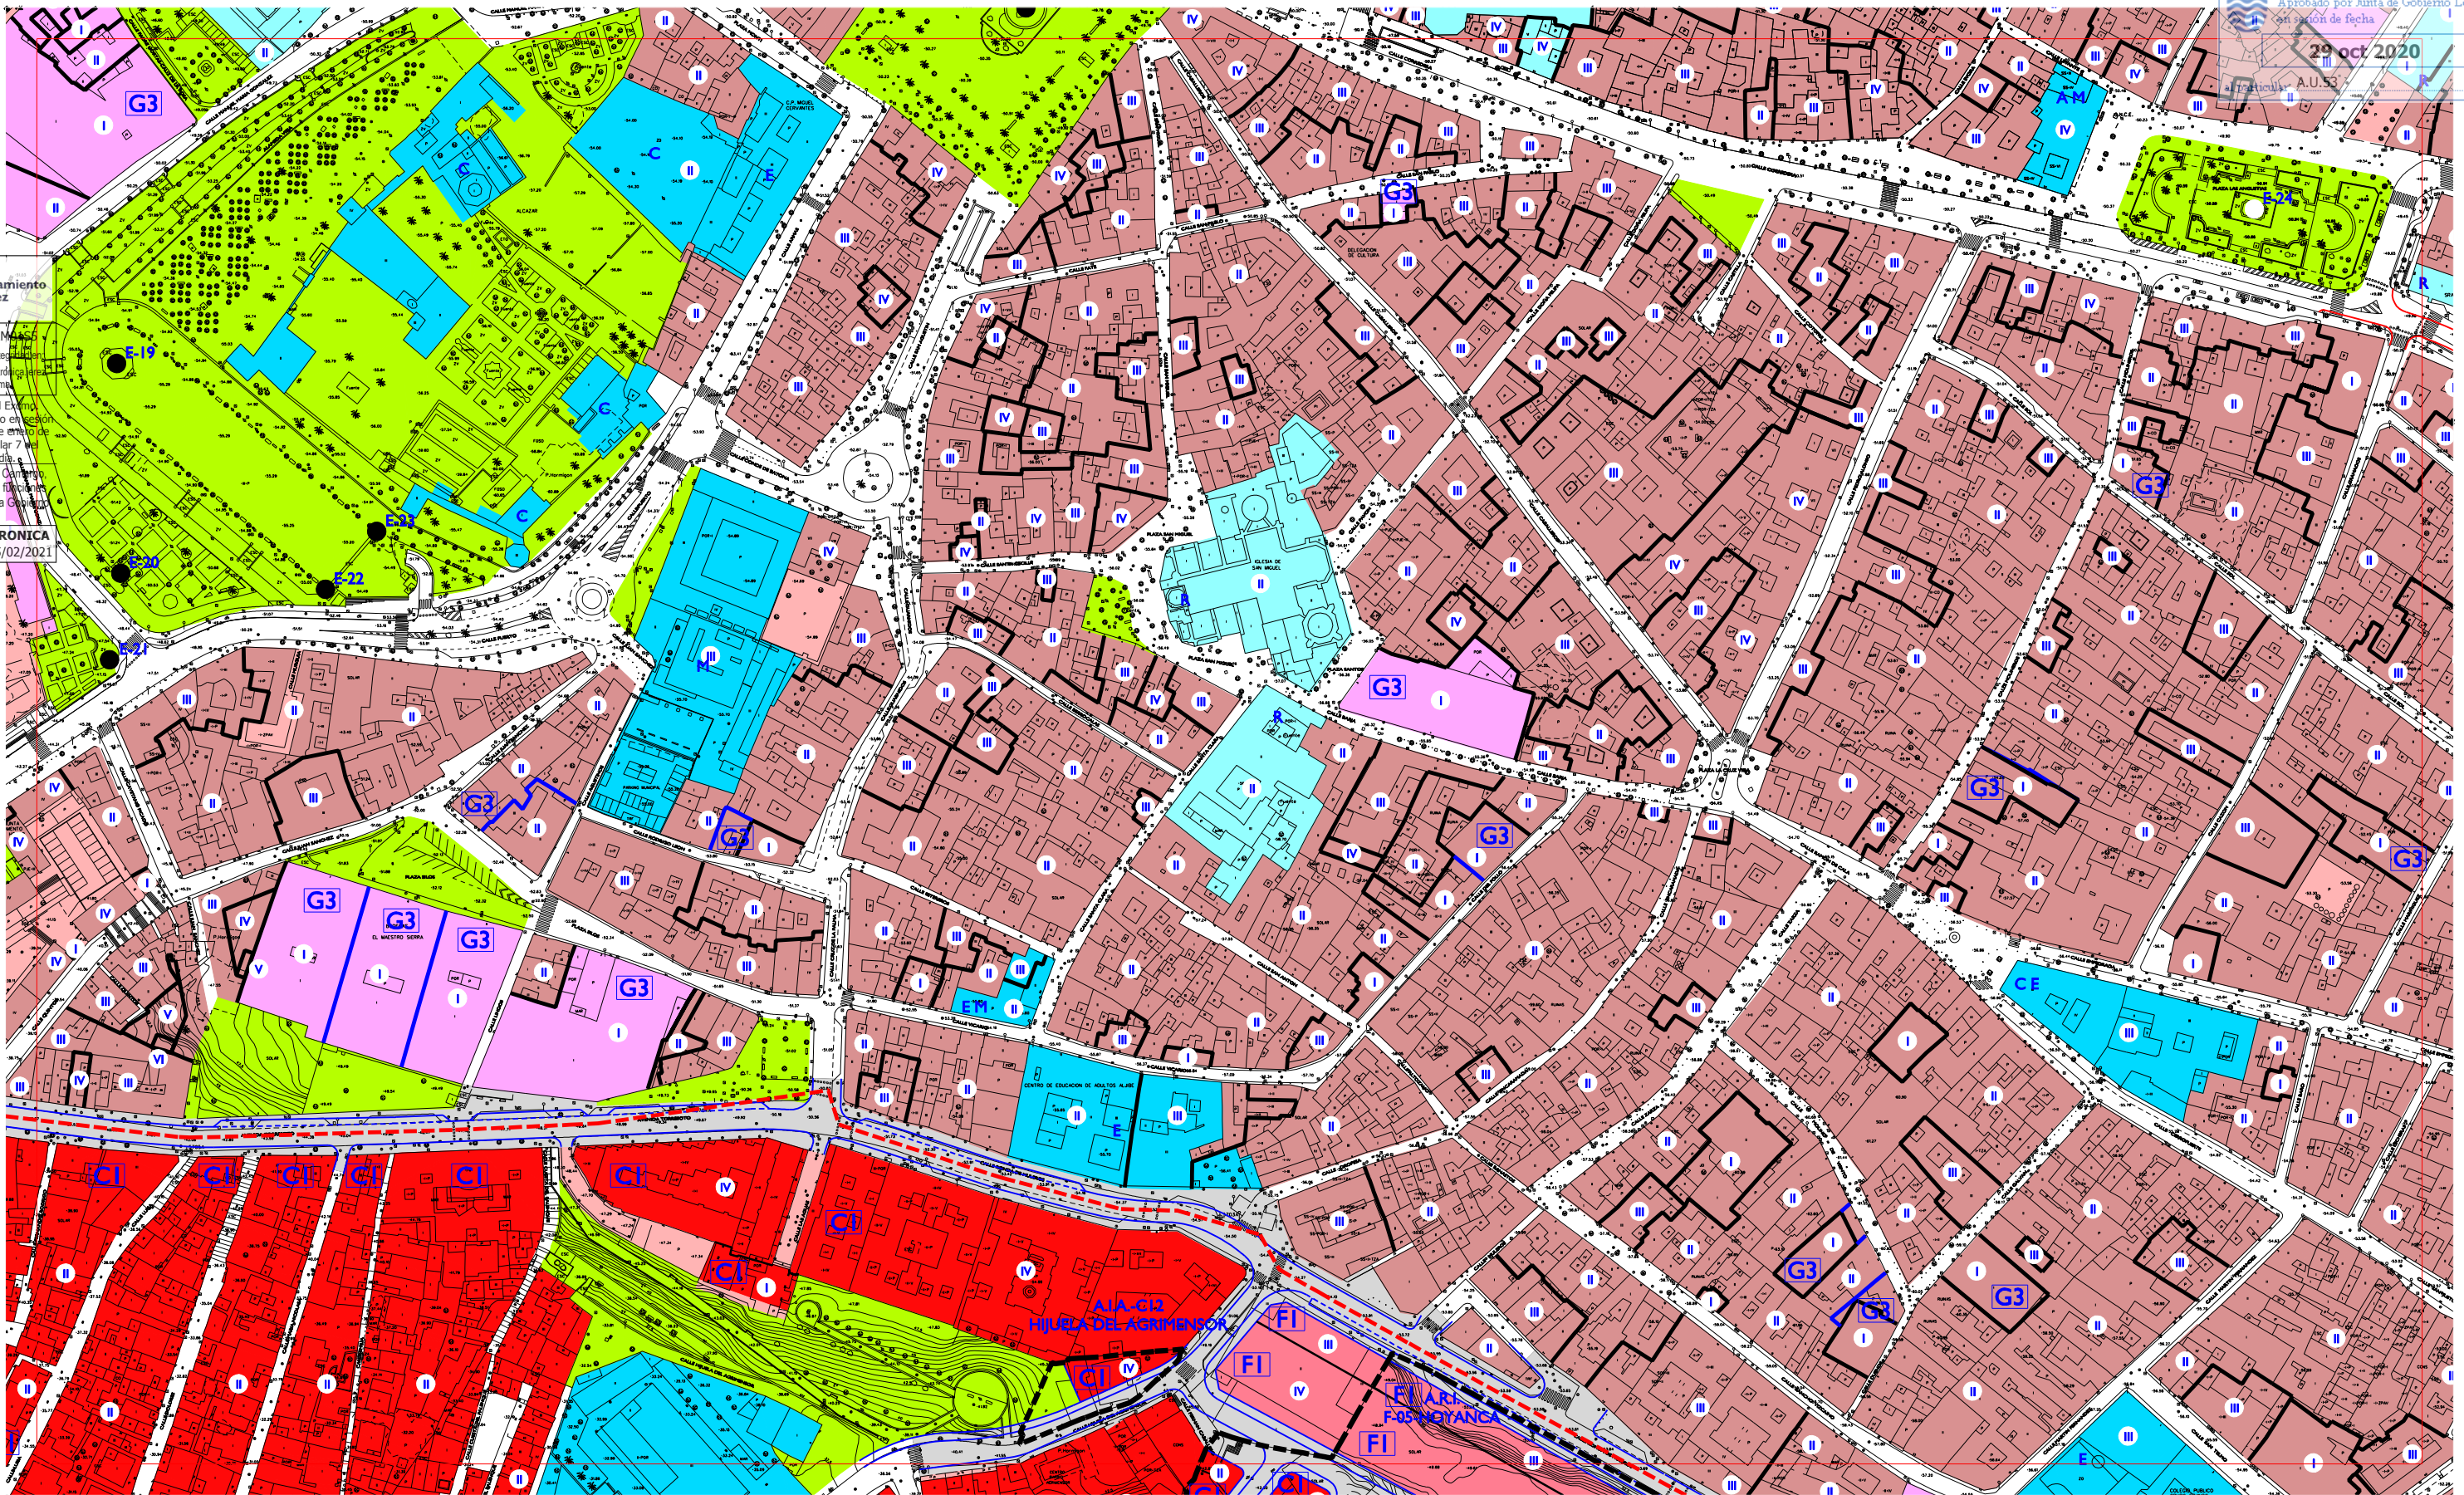

- SUELO URBANO:**
- RESIDENCIAL Y OTROS USOS COMPATIBLES EN CENTRO HISTÓRICO
 - RESIDENCIAL MANZANA COMPACTA TRADICIONAL
 - C1 ALINEADA A FACHADA
 - C2 RETRANQUEO A FACHADA < 3
 - C3 OTROS
 - RESIDENCIAL UNIFAMILIARES EN HILERA
 - D1 NUEVOS CRECIMIENTOS
 - D2 NUEVOS CRECIMIENTOS PEDANÍAS
 - D3 OTROS
 - RESIDENCIAL UNIFAMILIARES AISLADAS Y PAREADAS
 - E1 AISLADA P. MIN. 500 / PAREADA P. MIN. 250
 - E2 AISLADA P. MIN. 800 / PAREADA P. MIN. 500
 - E3 AISLADA P. MINIMA 1200
- RESIDENCIAL EDIFICIO DE VIVIENDAS**
- F1 ENTRE MEDIANERAS
 - F2 AISLADO
 - F3 OTROS
 - ACTIVIDAD ECONOMICA
 - G1 ENTRE MEDIANERAS
 - G2 AISLADA EN PARCELA
 - G3 BODEGA TRADICIONAL
 - G4 EN ALTURA Y TERCIARIO
 - G5 GRAN SUPERFICIE COMERCIAL
 - G6 INDUSTRIA SINGULAR
 - G7 ESTACIONES DE SERVICIO
 - ESPACIO NO EDIFICADO INTERIOR DE MANZANA
 - EQUIPAMIENTO PUBLICO
 - EQUIPAMIENTO PRIVADO

- SUELO URBANIZABLE SECTORIZADO:**
- USO GLOBAL RESIDENCIAL PROPUESTO
 - USO GLOBAL ACTIVIDAD ECONOMICA PROPUESTA
 - EQUIPAMIENTO PROPUESTO
 - ESPACIO LIBRE PROPUESTO
 - S. G. DE ESPACIOS LIBRES Y EQUIPAMENTOS EN SUELO URBANIZABLE SECTORIZADO
 - VIAL PROPUESTO
 - SISTEMA GENERAL DE INFRAESTRUCTURAS SUPRALOCALES
 - SISTEMA GENERAL CANADA
- SUELO URBANIZABLE NO SECTORIZADO**
- DELIMITACION DE SUELO URBANO
 - DELIMITACION DE CONJUNTO HISTORICO ARTISTICO
 - LIMITE ZONA AFECTACION CARRETERAS RICE (ART. 7.3.3 NNUU)
 - LIMITE EDIFICACION CARRETERAS RICE (ART. 7.3.3 NNUU)
 - DOMINIO PUBLICO MARITIMO TERRESTRE (DPMT)
 - LINEA DE SERVIDUMBRE DE TRANSITO (DPMT)
 - LINEA DE LIMITE DE SERVIDUMBRE DE PROTECCION (DPMT)
 - DELIMITACION FIGURAS DE PLANEAMIENTO
 - CAMBIO DE ALTURA
 - ALINEACION DE PLANTA BAJA O PASAJE PUBLICO

- ALINEACION INTERIOR RETRANQUEO OBLIGATORIO DE NUEVA PLANTA**
- ALINEACION EXTERIOR DE NUEVA PLANTA**
- LINEA DE RETRANQUEO MINIMO DE NUEVA PLANTA**
- ALTURA MAXIMA**
- EDIFICIO CATALOGADO FUERA DEL CONJUNTO HISTORICO**
- ELEMENTOS A CONSERVAR**
- FUERA DE ORDENACION-INTEGRAL**
- DOTACIONAL:**
- A ASISTENCIAL
 - D DEPORTIVO
 - O OCIO
 - C CULTURAL
 - E EDUCACIONAL
 - R RELIGIOSO
 - B COMERCIAL Y HOSTELERO
 - M ADMINISTRATIVO Y S. PUBLICOS




PLAN GENERAL DE ORDENACION URBANISTICA DE JEREZ DE LA FRONTERA

ORDENACION COMPLETA PORMENORIZADA

CORRECCIONES DE ERRORES
SEPTIEMBRE 2020

E-15	F-15	G-15
E-16	F-16	G-16
E-17	F-17	G-17

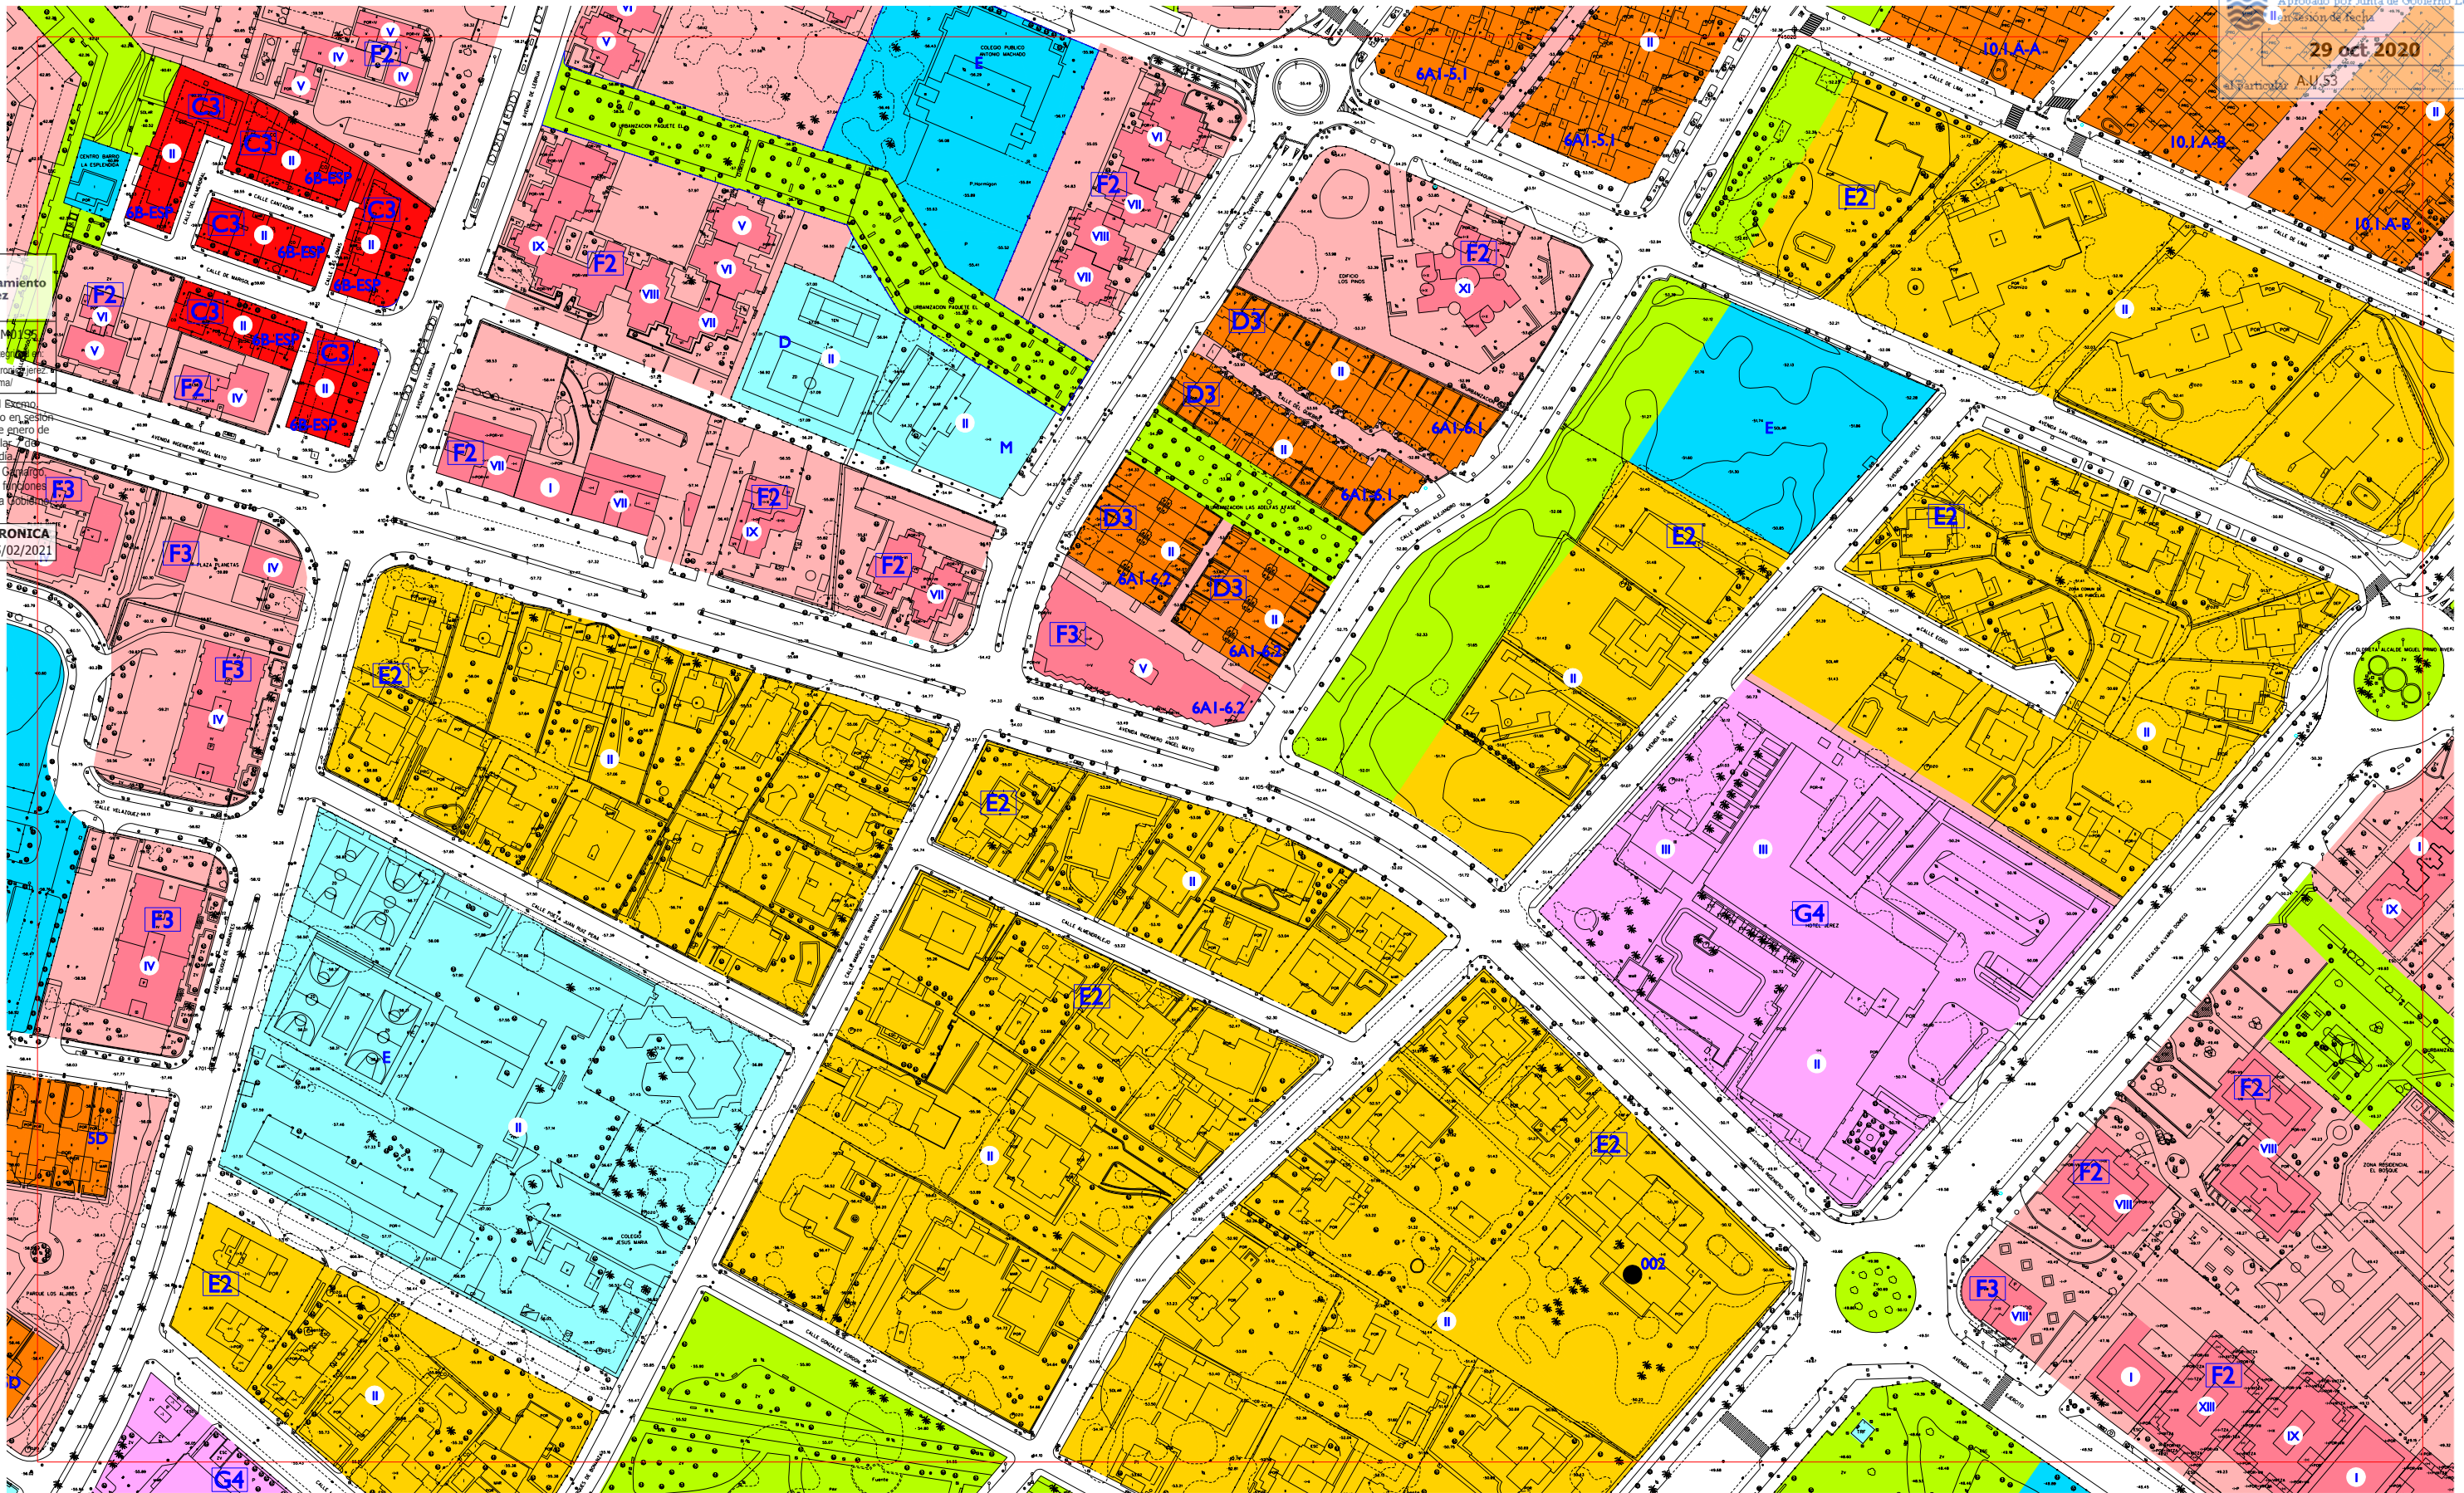

- SUELO URBANO:**
- RESIDENCIAL Y OTROS USOS COMPATIBLES EN CENTRO HISTORICO
 - RESIDENCIAL MANZANA COMPACTA TRADICIONAL
 - C1 ALINEADA A FACHADA
 - C2 RETRANQUEO A FACHADA < 3
 - C3 OTROS
 - RESIDENCIAL UNIFAMILIARES EN HILERA
 - D1 NUEVOS CRECIMIENTOS
 - D2 NUEVOS CRECIMIENTOS PEDANIAS
 - D3 OTROS
 - RESIDENCIAL UNIFAMILIARES AISLADAS Y PAREADAS
 - E1 AISLADA P. MIN. 500 / PAREADA P. MIN. 250
 - E2 AISLADA P. MIN. 800 / PAREADA P. MIN. 500
 - E3 AISLADA P. MINIMA 1200
- RESIDENCIAL EDIFICIO DE VIVIENDAS**
- F1 ENTRE MEDIANERAS
 - F2 AISLADO
 - F3 OTROS
 - ACTIVIDAD ECONOMICA
 - G1 ENTRE MEDIANERAS
 - G2 AISLADA EN PARCELA
 - G3 BODEGA TRADICIONAL
 - G4 EN ALTURA Y TERCARIO
 - G5 GRAN SUPERFICIE COMERCIAL
 - G6 INDUSTRIA SINGULAR
 - G7 ESTACIONES DE SERVICIO
 - ESPACIO NO EDIFICADO INTERIOR DE MANZANA
 - EQUIPAMIENTO PUBLICO
 - EQUIPAMIENTO PRIVADO

- SUELO URBANIZABLE SECTORIZADO:**
- USO GLOBAL RESIDENCIAL PROPUESTO
 - USO GLOBAL ACTIVIDAD ECONOMICA PROPUESTA
 - EQUIPAMIENTO PROPUESTO
 - ESPACIO LIBRE PROPUESTO
 - S. G. DE ESPACIOS LIBRES Y EQUIPAMIENTOS EN SUELO URBANIZABLE SECTORIZADO
 - VIAL PROPUESTO
 - SISTEMA GENERAL DE INFRAESTRUCTURAS SUPRALOCALES
 - SISTEMA GENERAL CANADA
- SUELO URBANIZABLE NO SECTORIZADO**
- DELIMITACION DE SUELO URBANO
 - DELIMITACION DE CONJUNTO HISTORICO ARTISTICO
 - LIMITE ZONA AFEECION CARRETERAS RIGE (ART. 7.3.3 NNUU)
 - LIMITE EDIFICACION CARRETERAS RIGE (ART. 7.3.3 NNUU)
 - DOMINIO PUBLICO MARITIMO TERRESTRE (DPMT)
 - LINEA DE SERVIDUMBRE DE TRANSITO (DPMT)
 - LINEA DE LIMITE DE SERVIDUMBRE DE PROTECCION (DPMT)
 - DELIMITACION FIGURAS DE PLANEAMIENTO
 - CAMBIO DE ALTURA
 - ALINEACION DE PLANTA BAJA O PASAJE PUBLICO

- ALINEACION INTERIOR RETRANQUEO OBLIGATORIO DE NUEVA PLANTA**
- ALINEACION EXTERIOR DE NUEVA PLANTA**
- LINEA DE RETRANQUEO MINIMO DE NUEVA PLANTA**
- ALTURA MAXIMA**
- EDIFICIO CATALOGADO FUERA DEL CONJUNTO HISTORICO**
- ELEMENTOS A CONSERVAR**
- FUERA DE ORDENACION-INTEGRAL**
- DOTACIONAL:**
- A ASISTENCIAL
 - D DEPORTIVO
 - O OCIO
 - C CULTURAL
 - E EDUCACIONAL
 - R RELIGIOSO
 - B COMERCIAL Y HOSTELERO
 - M ADMINISTRATIVO Y S. PUBLICOS



ORDENACION COMPLETA PORMENORIZADA

CORRECCION DE ERRORES JUNIO 2010

F-10	G-10	H-10
F-11	G-11	H-11
F-12	G-12	H-12

PLAN GENERAL DE ORDENACION URBANISTICA DE JEREZ DE LA FRONTERA




LM21L1K0Q2M0155
Verificación de la integridad de la información en el sistema de información geográfica municipal.
<https://www.sedelectronica.jerez.es/verificafirma>

Aprobado por el Excmo.
Ayuntamiento Pleno en Sesión
Ordinaria de 28 de mayo de
2021, al Particular A.U.53
Orden del día 14

Juan Carlos Ultrera Carralero
Secr. Gral Pleno en funciones
Órgano Apoyo Junta de Gobierno Local

FIRMA ELECTRONICA
Justificante 05/02/2021

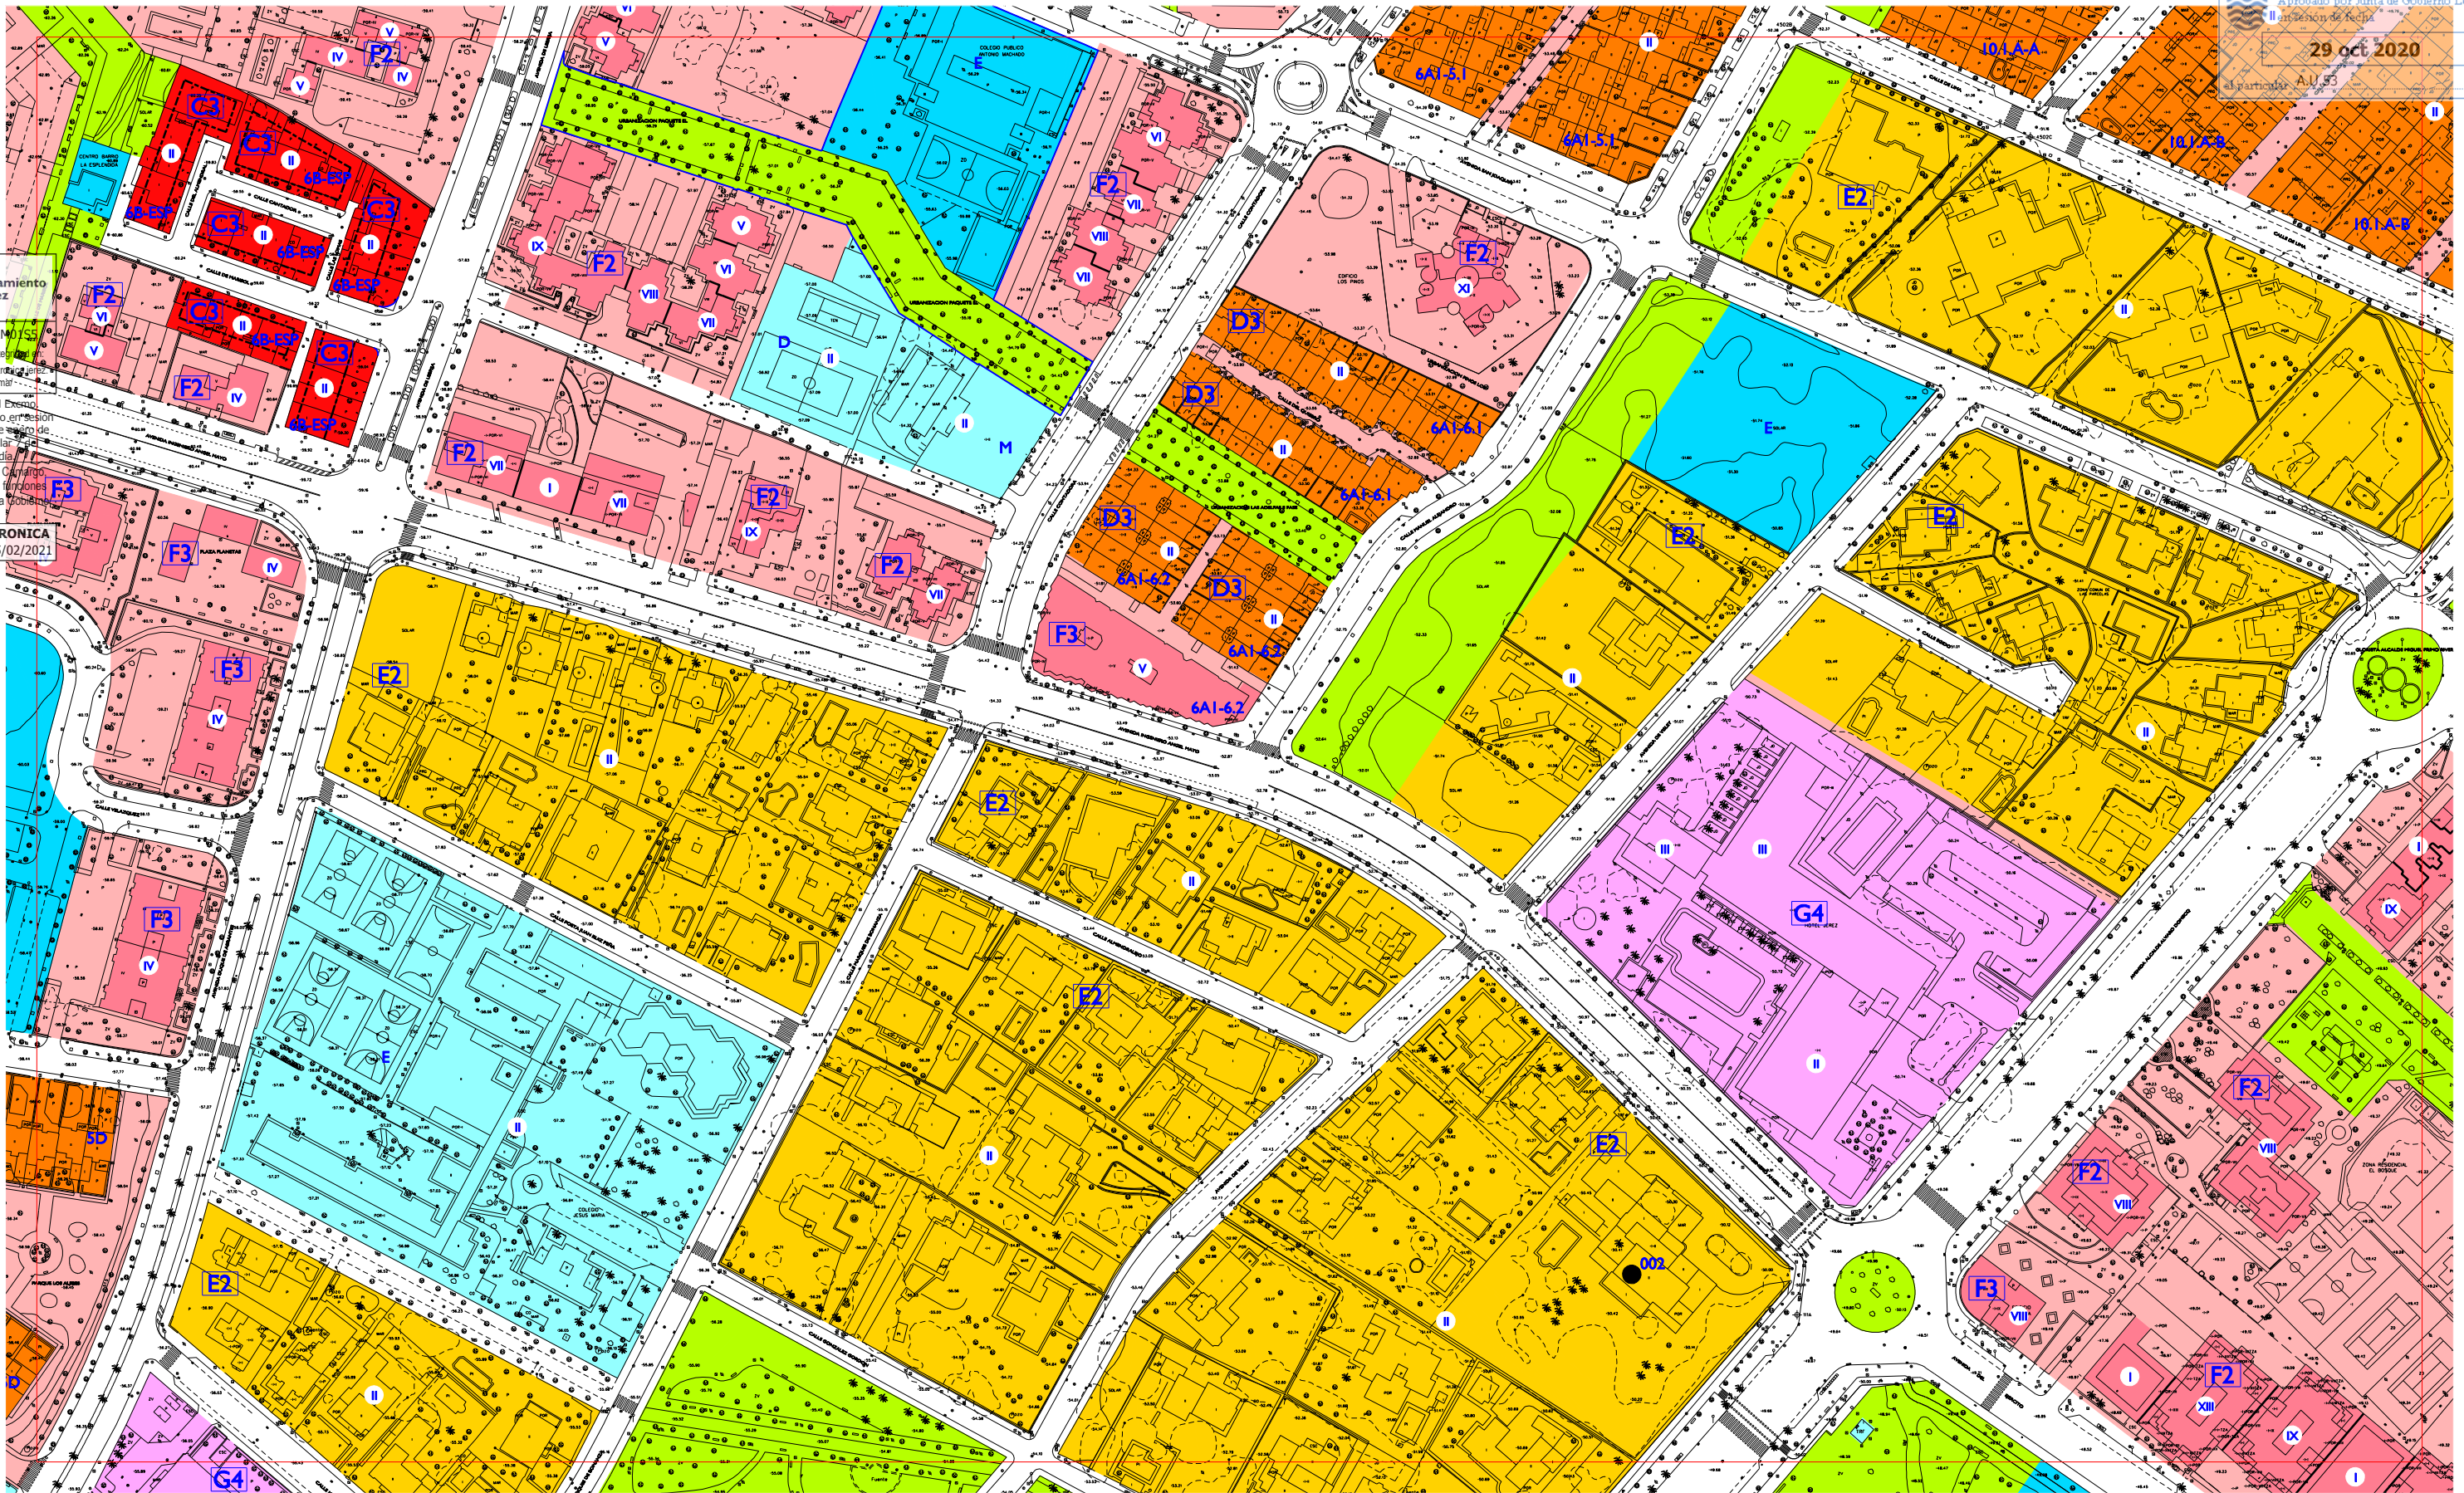

- SUELO URBANO:**
- RESIDENCIAL Y OTROS USOS COMPATIBLES EN CENTRO HISTÓRICO
 - RESIDENCIAL MANZANA COMPACTA TRADICIONAL
 - C1 ALINEADA A FACHADA
 - C2 RETRANQUEO A FACHADA < 3
 - C3 OTROS
 - RESIDENCIAL UNIFAMILIARES EN HILERA
 - D1 NUEVOS CRECIMIENTOS
 - D2 NUEVOS CRECIMIENTOS PEDANÍAS
 - D3 OTROS
 - RESIDENCIAL UNIFAMILIARES AISLADAS Y PAREADAS
 - E1 AISLADA P. MIN. 500 / PAREADA P. MIN. 250
 - E2 AISLADA P. MIN. 800 / PAREADA P. MIN. 500
 - E3 AISLADA P. MINIMA 1200
- RESIDENCIAL EDIFICIO DE VIVIENDAS**
- F1 ENTRE MEDIANERAS
 - F2 AISLADO
 - F3 OTROS
 - ACTIVIDAD ECONOMICA
 - G1 ENTRE MEDIANERAS
 - G2 AISLADA EN PARCELA
 - G3 BODEGA TRADICIONAL
 - G4 EN ALTURA Y TERCIARIO
 - G5 GRAN SUPERFICIE COMERCIAL
 - G6 INDUSTRIA SINGULAR
 - G7 ESTACIONES DE SERVICIO
 - ESPACIO NO EDIFICADO INTERIOR DE MANZANA
 - EQUIPAMIENTO PUBLICO
 - EQUIPAMIENTO PRIVADO

- SUELO URBANIZABLE SECTORIZADO:**
- USO GLOBAL RESIDENCIAL PROPUESTO
 - USO GLOBAL ACTIVIDAD ECONOMICA PROPUESTA
 - EQUIPAMIENTO PROPUESTO
 - ESPACIO LIBRE PROPUESTO
 - S. G. DE ESPACIOS LIBRES Y EQUIPAMENTOS EN SUELO URBANIZABLE SECTORIZADO
 - VIAL PROPUESTO
 - SISTEMA GENERAL DE INFRAESTRUCTURAS SUPRALOCALES
 - SISTEMA GENERAL CANADA
- SUELO URBANIZABLE NO SECTORIZADO**
- DELIMITACION DE SUELO URBANO
 - DELIMITACION DE CONJUNTO HISTORICO ARTISTICO
 - LIMITE ZONA AFECTACION CARRETERAS RICE (ART. 7.3.3 NNUU)
 - LIMITE EDIFICACION CARRETERAS RICE (ART. 7.3.3 NNUU)
 - DOMINIO PUBLICO MARITIMO TERRESTRE (DPMT)
 - LINEA DE SERVIDUMBRE DE TRANSITO (DPMT)
 - LINEA DE LIMITE DE SERVIDUMBRE DE PROTECCION (DPMT)
 - DELIMITACION FIGURAS DE PLANEAMIENTO
 - CAMBIO DE ALTURA
 - ALINEACION DE PLANTA BAJA O PASAJE PUBLICO

- ALINEACION INTERIOR RETRANQUEO OBLIGATORIO DE NUEVA PLANTA**
- ALINEACION EXTERIOR DE NUEVA PLANTA**
- LINEA DE RETRANQUEO MINIMO DE NUEVA PLANTA**
- ALTURA MAXIMA**
- EDIFICIO CATALOGADO FUERA DEL CONJUNTO HISTORICO**
- ELEMENTOS A CONSERVAR**
- FUERA DE ORDENACION- INTEGRAL**
- DOTACIONAL:**
- A ASISTENCIAL
 - D DEPORTIVO
 - O OCIO
 - C CULTURAL
 - E EDUCACIONAL
 - R RELIGIOSO
 - B COMERCIAL Y HOSTELERO
 - M ADMINISTRATIVO Y S. PUBLICOS




PLAN GENERAL DE ORDENACION URBANISTICA DE JEREZ DE LA FRONTERA

ORDENACION COMPLETA PORMENORIZADA

CORRECCIONES DE ERRORES
SEPTIEMBRE 2020

F-10	G-10	H-10
F-11	G-11	H-11
F-12	G-12	H-12

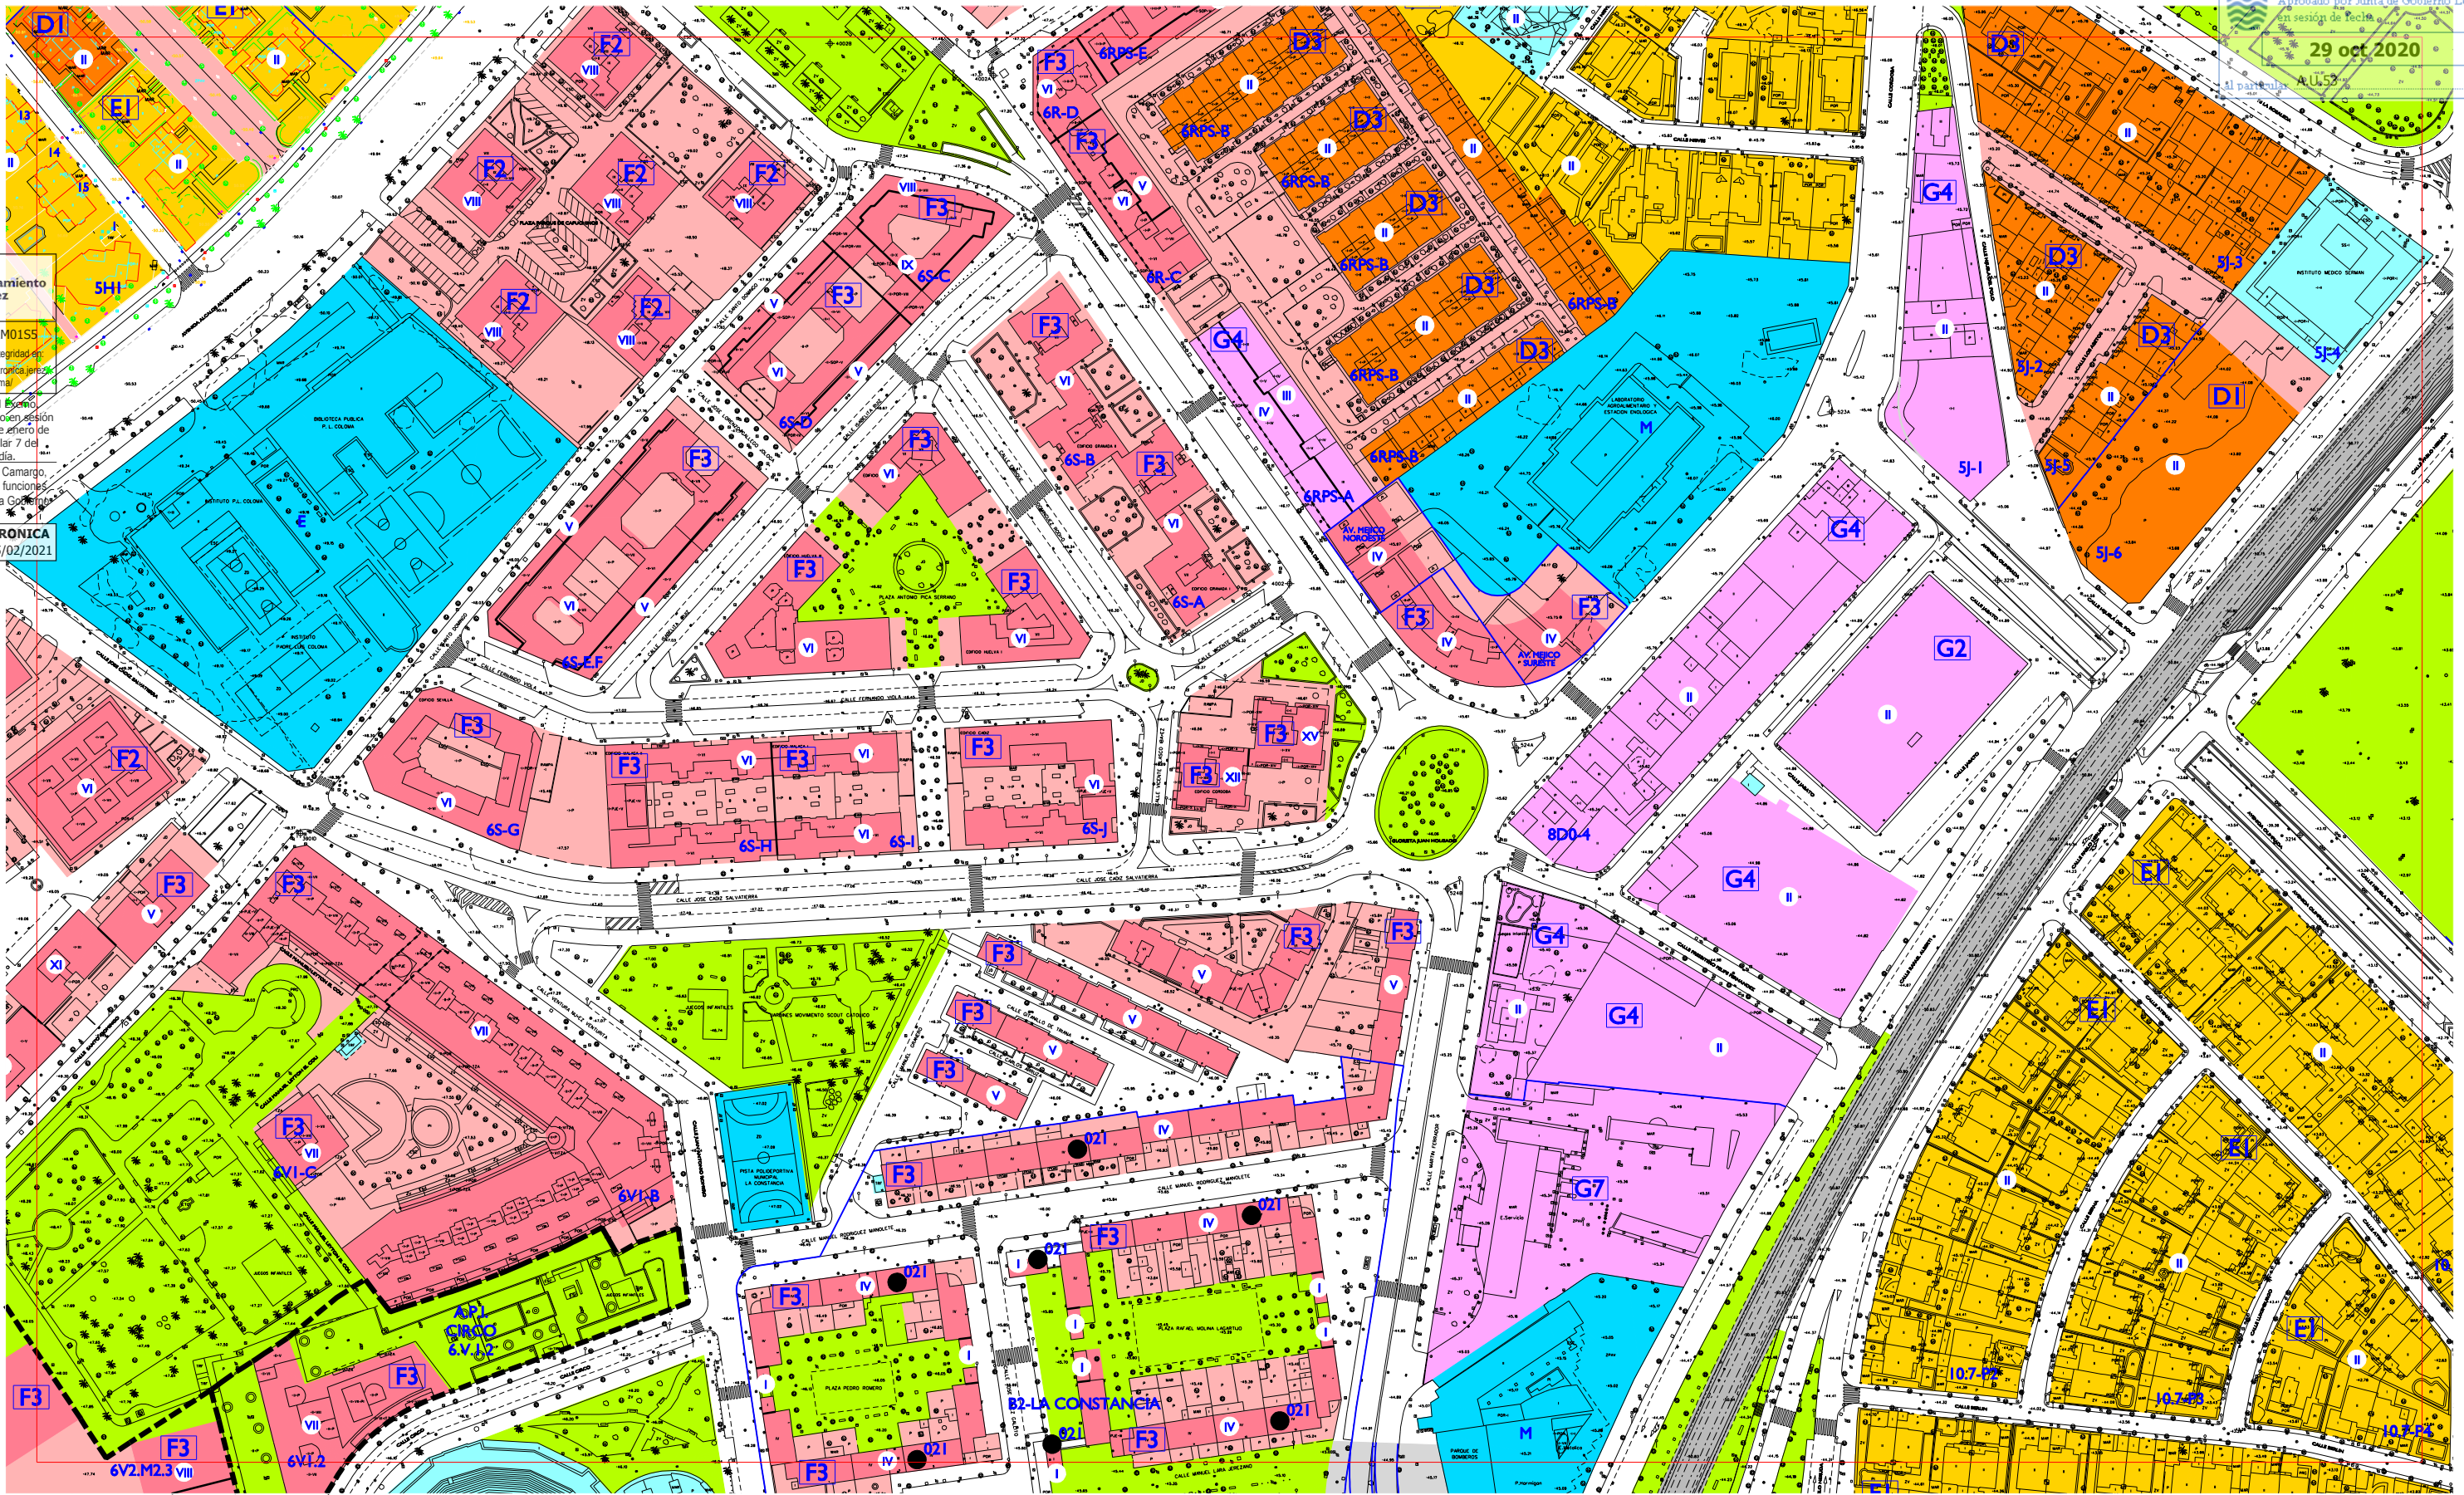

- SUELO URBANO:**
- RESIDENCIAL Y OTROS USOS COMPATIBLES EN CENTRO HISTÓRICO
 - RESIDENCIAL MANZANA COMPACTA TRADICIONAL
 - C1 ALINEADA A FACHADA
 - C2 RETRANQUEO A FACHADA < 3
 - C3 OTROS
 - RESIDENCIAL UNIFAMILIARES EN HILERA
 - D1 NUEVOS CRECIMIENTOS
 - D2 NUEVOS CRECIMIENTOS PEDANÍAS
 - D3 OTROS
 - RESIDENCIAL UNIFAMILIARES AISLADAS Y PAREADAS
 - E1 AISLADA P. MIN. 500 / PAREADA P. MIN. 250
 - E2 AISLADA P. MIN. 800 / PAREADA P. MIN. 500
 - E3 AISLADA P. MINIMA 1200
- RESIDENCIAL EDIFICIO DE VIVIENDAS**
- F1 ENTRE MEDIANERAS
 - F2 AISLADO
 - F3 OTROS
 - ACTIVIDAD ECONOMICA
 - G1 ENTRE MEDIANERAS
 - G2 AISLADA EN PARCELA
 - G3 BODEGA TRADICIONAL
 - G4 EN ALTURA Y TERCIARIO
 - G5 GRAN SUPERFICIE COMERCIAL
 - G6 INDUSTRIA SINGULAR
 - G7 ESTACIONES DE SERVICIO
 - ESPACIO NO EDIFICADO INTERIOR DE MANZANA
 - EQUIPAMIENTO PUBLICO
 - EQUIPAMIENTO PRIVADO

- SUELO URBANIZABLE SECTORIZADO:**
- USO GLOBAL RESIDENCIAL PROPUESTO
 - USO GLOBAL ACTIVIDAD ECONOMICA PROPUESTA
 - EQUIPAMIENTO PROPUESTO
 - ESPACIO LIBRE PROPUESTO
 - S. G. DE ESPACIOS LIBRES Y EQUIPAMENTOS EN SUELO URBANIZABLE SECTORIZADO
 - VIAL PROPUESTO
 - SISTEMA GENERAL DE INFRAESTRUCTURAS SUPRALOCALES
 - SISTEMA GENERAL CANADA
- SUELO URBANIZABLE NO SECTORIZADO**
- DELIMITACION DE SUELO URBANO
 - DELIMITACION DE CONJUNTO HISTORICO ARTISTICO
 - LIMITE ZONA AFECTACION CARRETERAS RICE (ART. 7.3.3 NNUU)
 - LIMITE EDIFICACION CARRETERAS RICE (ART. 7.3.3 NNUU)
 - DOMINIO PUBLICO MARITIMO TERRESTRE (DPMT)
 - LINEA DE SERVIDUMBRE DE TRANSITO (DPMT)
 - LINEA DE LIMITE DE SERVIDUMBRE DE PROTECCION (DPMT)
 - DELIMITACION FIGURAS DE PLANEAMIENTO
 - CAMBIO DE ALTURA
 - ALINEACION DE PLANTA BAJA O PASAJE PUBLICO

- ALINEACION INTERIOR RETRANQUEO OBLIGATORIO DE NUEVA PLANTA**
- ALINEACION EXTERIOR DE NUEVA PLANTA**
- LINEA DE RETRANQUEO MINIMO DE NUEVA PLANTA**
- ALTURA MAXIMA**
- EDIFICIO CATALOGADO FUERA DEL CONJUNTO HISTORICO**
- ELEMENTOS A CONSERVAR**
- FUERA DE ORDENACION-INTTEGRAL**
- DOTACIONAL:**
- A ASISTENCIAL
 - D DEPORTIVO
 - O OCIO
 - C CULTURAL
 - E EDUCACIONAL
 - R RELIGIOSO
 - B COMERCIAL Y HOSTELERO
 - M ADMINISTRATIVO Y S. PUBLICOS


F-12	G-12	H-12
F-13	G-13	H-13
F-14	G-14	H-14



LM21L1K0Q2M0153
Verificación de la información
<https://www.sedelectronica.jerez.es/verificafirma/>

Aprobado por el Excmo.
Ayuntamiento Pleno en sesión
Ordinaria de 28 de enero de
2021, al Particular 7 de
Orden del día.
Juan Carlos Ultera Camargo,
Secr. Gral Pleno en funciones
Órgano Apoyo Junta Gobierno
Local

FIRMA ELECTRONICA
Justificante 05/02/2021

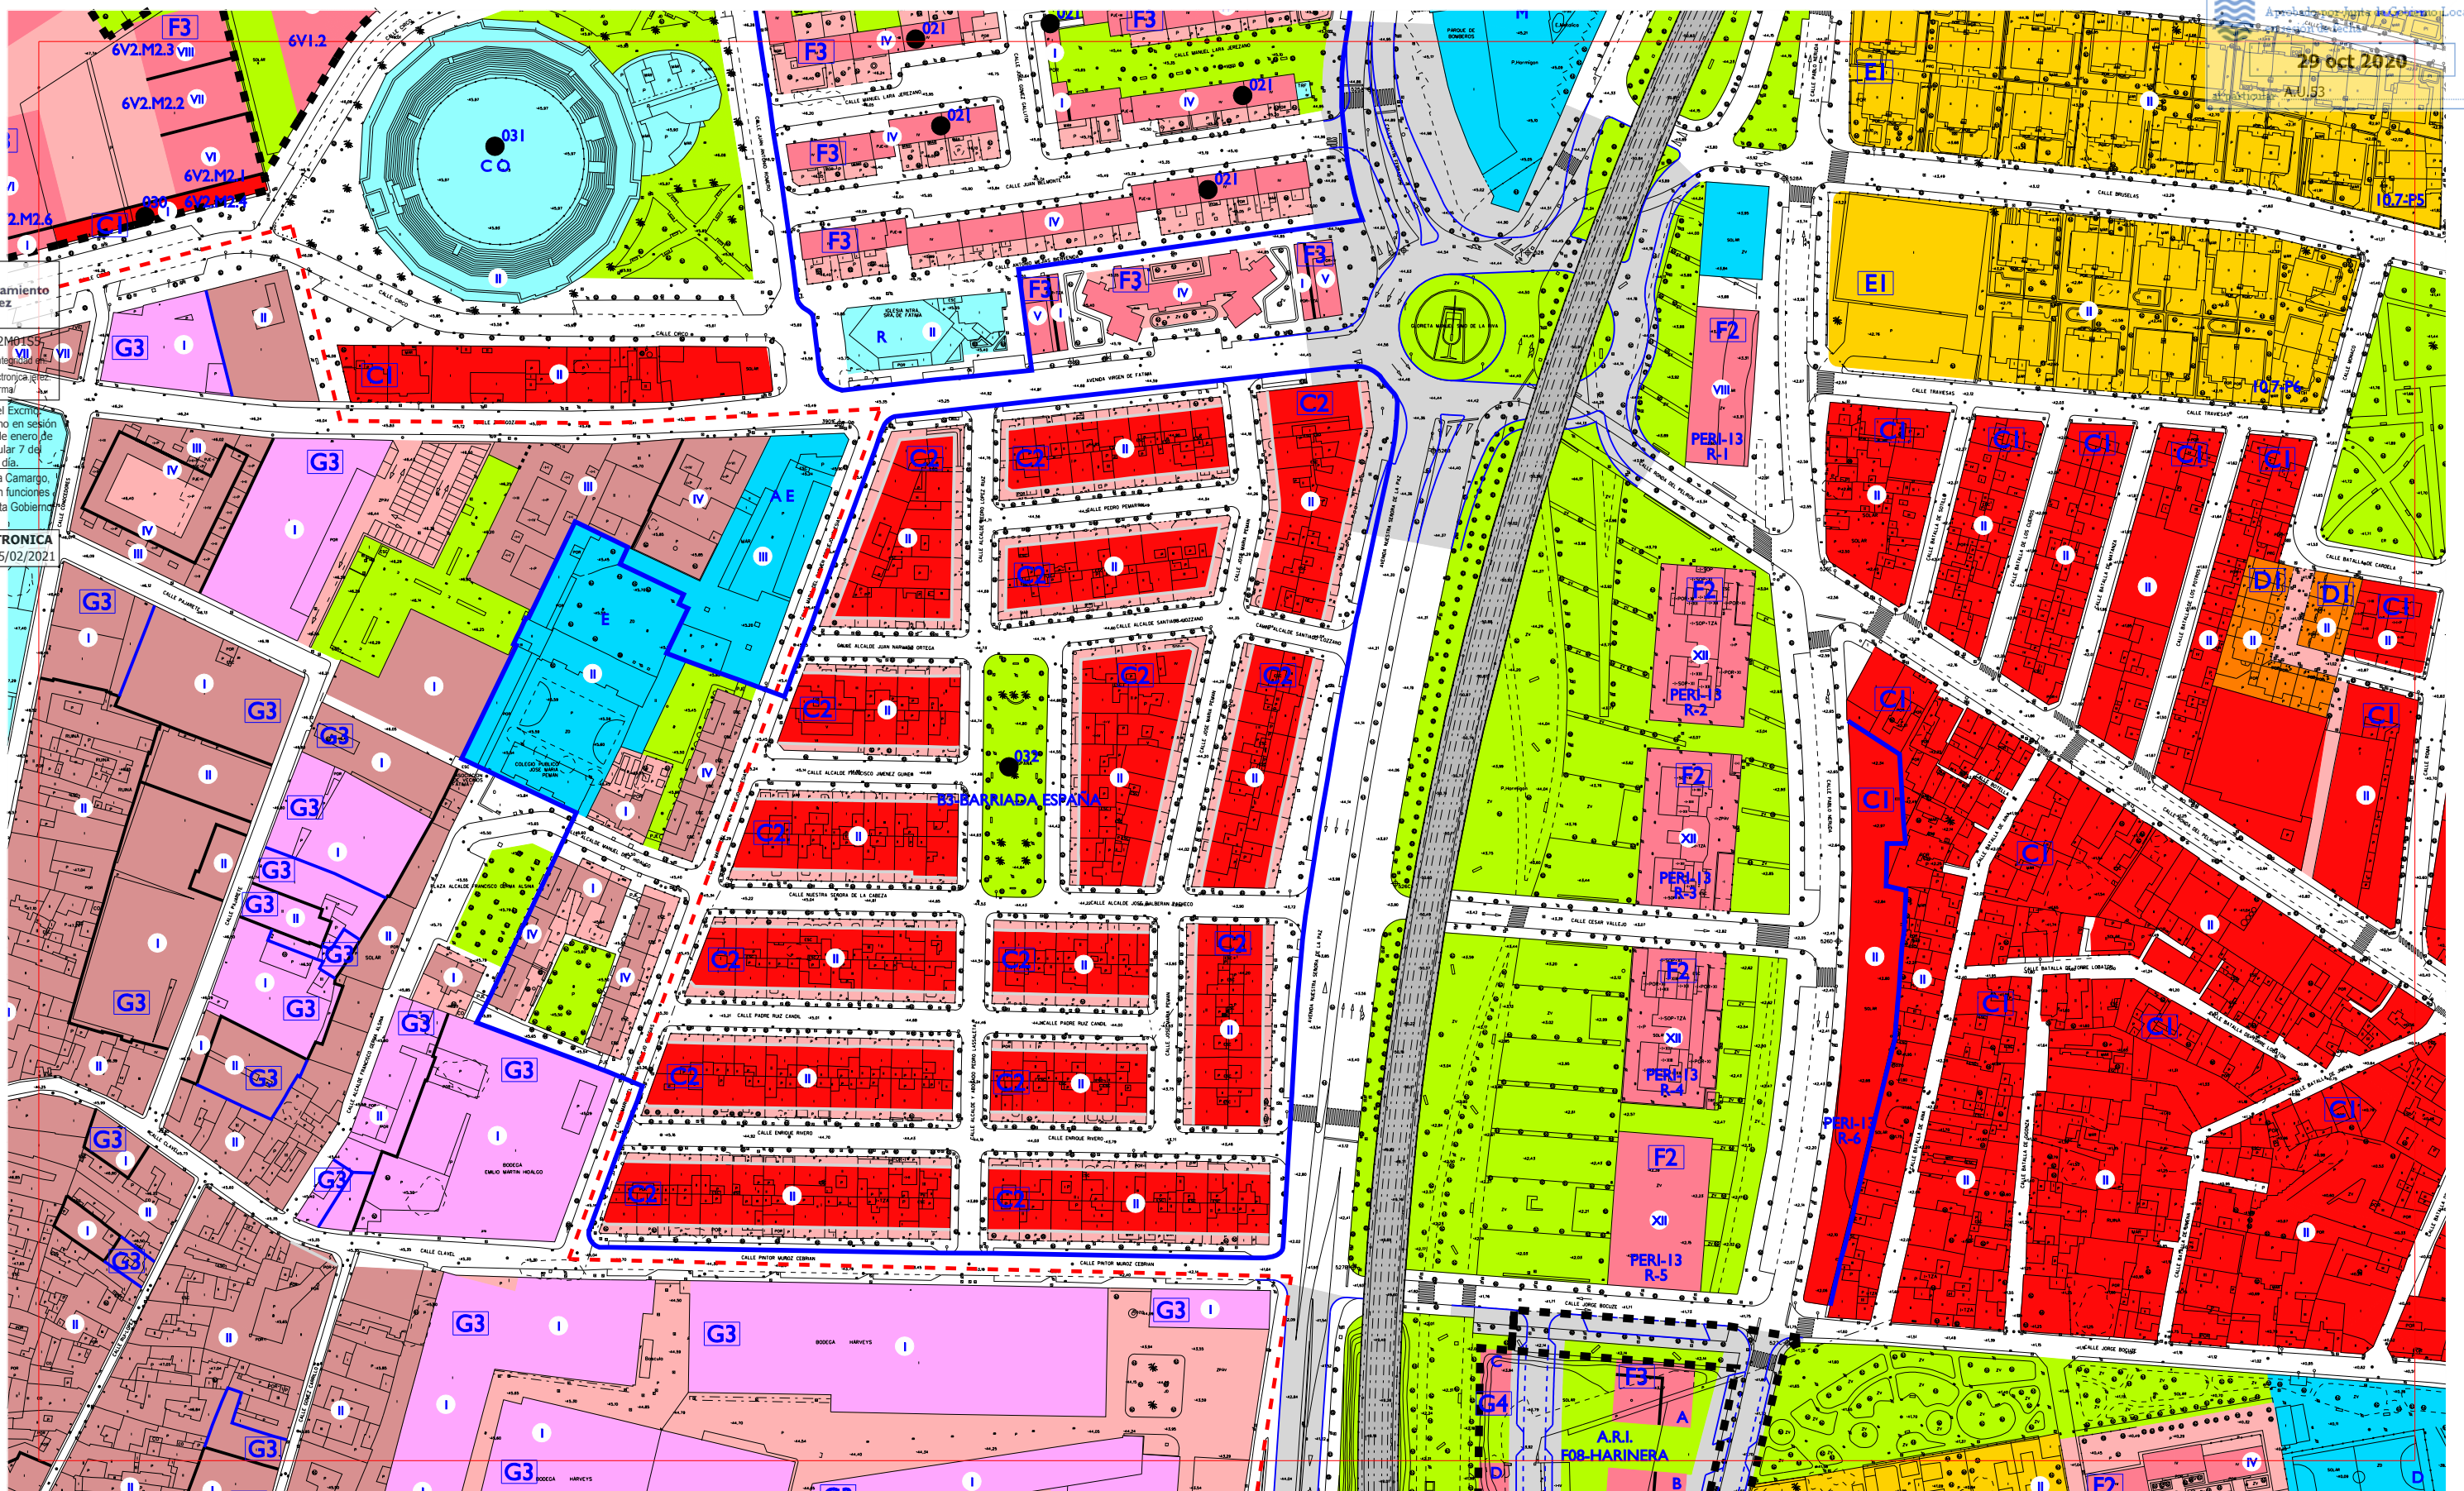

- SUELO URBANO:
- RESIDENCIAL Y OTROS USOS COMPATIBLES EN CENTRO HISTÓRICO
 - RESIDENCIAL MANZANA COMPACTA TRADICIONAL
 - CI ALINEADA A FACHADA
 - C2 RETRANQUEO A FACHADA < 3
 - C3 OTROS
 - RESIDENCIAL UNIFAMILIARES EN HILERA
 - D1 NUEVOS CRECIMIENTOS
 - D2 NUEVOS CRECIMIENTOS PEDANÍAS
 - D3 OTROS
 - RESIDENCIAL UNIFAMILIARES AISLADAS Y PAREADAS
 - E1 AISLADA P. MIN. 500 / PAREADA P. MIN. 250
 - E2 AISLADA P. MIN. 800 / PAREADA P. MIN. 500
 - E3 AISLADA P. MINIMA 1200

- RESIDENCIAL EDIFICIO DE VIVIENDAS
- F1 ENTRE MEDIANERAS
- F2 AISLADO
- F3 OTROS
- ACTIVIDAD ECONOMICA
- G1 ENTRE MEDIANERAS
- G2 AISLADA EN PARCELA
- G3 BODEGA TRADICIONAL
- G4 EN ALTURA Y TERCIARIO
- G5 GRAN SUPERFICIE COMERCIAL
- G6 INDUSTRIA SINGULAR
- G7 ESTACIONES DE SERVICIO
- ESPACIO NO EDIFICADO INTERIOR DE MANZANA
- EQUIPAMIENTO PUBLICO

- SUELO URBANIZABLE SECTORIZADO:
- USO GLOBAL RESIDENCIAL PROPUESTO
 - USO GLOBAL ACTIVIDAD ECONOMICA PROPUESTA
 - EQUIPAMIENTO PROPUESTO
 - ESPACIO LIBRE PROPUESTO
 - S. G. DE ESPACIOS LIBRES Y EQUIPAMIENTOS EN SUELO URBANIZABLE SECTORIZADO
 - VIAL PROPUESTO
 - EQUIPAMIENTO PRIVADO
 - ESPACIO LIBRE PUBLICO

- SISTEMA GENERAL DE INFRAESTRUCTURAS SUPRALOCALES
- SISTEMA GENERAL CANADA
- SUELO URBANIZABLE NO SECTORIZADO
- AREAS SUSCEPTIBLES DE INCORPORARSE AL PATRIMONIO MUNICIPAL DEL SUELO
- DELIMITACION DE SUELO URBANO
- DELIMITACION DE CONJUNTO HISTORICO ARTISTICO
- DOMINIO PUBLICO MARITIMO TERRESTRE (DPMT)
- LINEA DE SERVIDUMBRE DE TRANSITO (DPMT)
- S. G. DE ESPACIOS LIBRES Y EQUIPAMIENTOS EN SUELO URBANIZABLE SECTORIZADO
- DELIMITACION FIGURAS DE PLANEAMIENTO
- CAMBIO DE ALTURA

- ALINEACION DE PLANTA BAJA O PASAJE PUBLICO
- ALINEACION INTERIOR RETRANQUEO OBLIGATORIO DE NUEVA PLANTA
- ALINEACION EXTERIOR DE NUEVA PLANTA
- LINEA DE RETRANQUEO MINIMO DE NUEVA PLANTA
- ALTURA MAXIMA
- EDIFICIO CATALOGADO FUERA DEL CONJUNTO HISTORICO
- ELEMENTOS A CONSERVAR
- FUERA DE ORDENACION-INTEGRAL
- DOTACIONAL:
- A ASISTENCIAL
 - D DEPORTIVO
 - O OCIO
 - C CULTURAL
 - E EDUCACIONAL
 - R RELIGIOSO
 - B COMERCIAL Y HOSTELERO
 - M ADMINISTRATIVO Y S. PUBLICOS




ESCALA 1:2000

PLAN GENERAL DE ORDENACION URBANISTICA DE JEREZ DE LA FRONTERA

ORDENACION COMPLETA PORMENORIZADA

MAYO 2008

F-13	G-13	H-13
F-14	G-14	H-14
F-15	G-15	H-15

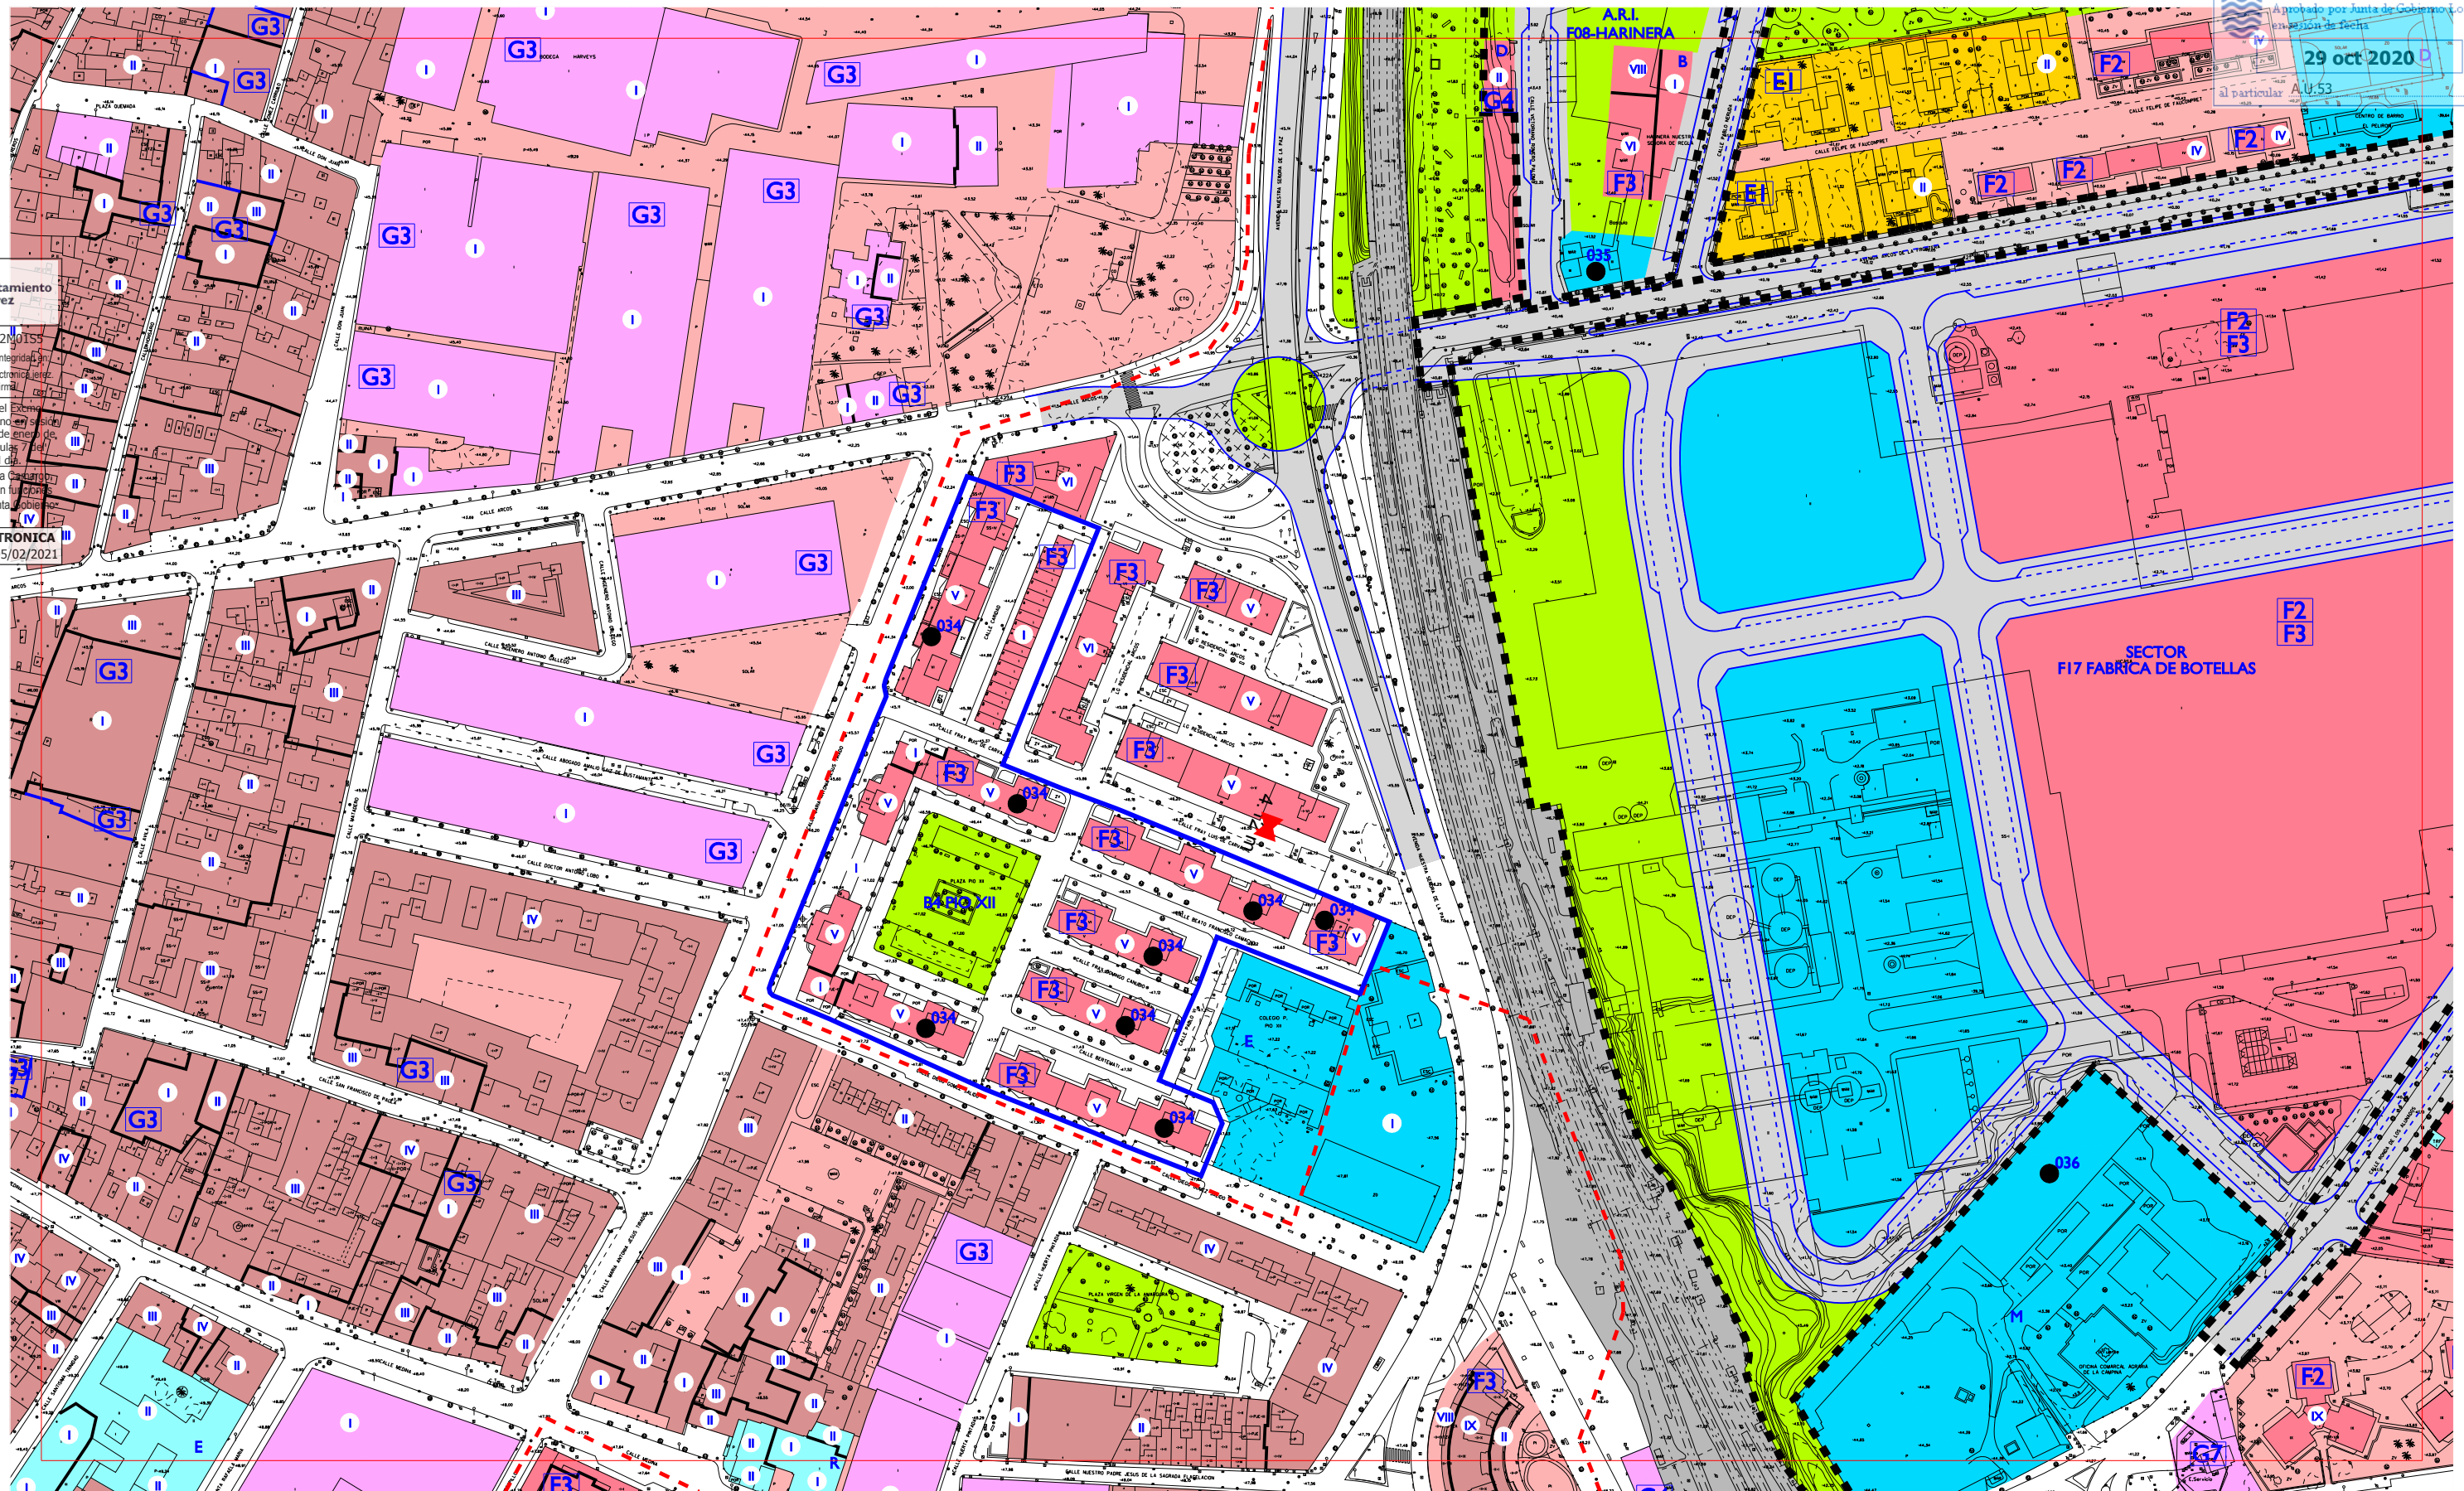

SUELO URBANO:
RESIDENCIAL Y OTROS USOS COMPATIBLES EN CENTRO HISTORICO
RESIDENCIAL MANZANA COMPACTA TRADICIONAL
C1 ALINEADA A FACHADA
C2 RETRANQUEO A FACHADA < 3
C3 OTROS
RESIDENCIAL UNIFAMILIARES EN HILERA
D1 NUEVOS CRECIMIENTOS
D2 NUEVOS CRECIMIENTOS PEDANIAS
D3 OTROS
RESIDENCIAL UNIFAMILIARES AISLADAS Y PAREADAS
E1 AISLADA P. MIN. 500 / PAREADA P. MIN. 250
E2 AISLADA P. MIN. 800 / PAREADA P. MIN. 500
E3 AISLADA P. MINIMA 1200

RESIDENCIAL EDIFICIO DE VIVIENDAS
F1 ENTRE MEDIANERAS
F2 AISLADO
F3 OTROS
ACTIVIDAD ECONOMICA
G1 ENTRE MEDIANERAS
G2 AISLADA EN PARCELA
G3 BODEGA TRADICIONAL
G4 EN ALTURA Y TERCARIO
G5 GRAN SUPERFICIE COMERCIAL
G6 INDUSTRIA SINGULAR
G7 ESTACIONES DE SERVICIO
ESPACIO NO EDIFICADO INTERIOR DE MANZANA
EQUIPAMIENTO PUBLICO

EQUIPAMIENTO PRIVADO
ESPACIO LIBRE PUBLICO
SUELO URBANIZABLE SECTORIZADO:
USO GLOBAL RESIDENCIAL PROPUESTO
USO GLOBAL ACTIVIDAD ECONOMICA PROPUESTA
EQUIPAMIENTO PROPUESTO
ESPACIO LIBRE PROPUESTO
S. G. DE ESPACIOS LIBRES Y EQUIPAMIENTOS EN SUELO URBANIZABLE SECTORIZADO
VIAL PROPUESTO

SISTEMA GENERAL DE INFRAESTRUCTURAS SUPRALOCALES
SISTEMA GENERAL CANADA
SUELO URBANIZABLE NO SECTORIZADO
AREAS SUSCEPTIBLES DE INCORPORARSE AL PATRIMONIO MUNICIPAL DEL SUELO
DELIMITACION DE SUELO URBANO
DELIMITACION DE CONJUNTO HISTORICO ARTISTICO
DOMINIO PUBLICO MARITIMO TERRESTRE (DPMT)
LINEA DE SERVIDUMBRE DE TRANSITO (DPMT)
LINEA DE LIMITE DE SERVIDUMBRE DE PROTECCION (DPMT)
DELIMITACION FIGURAS DE PLANEAMIENTO
CAMBIO DE ALTURA

ALINEACION DE PLANTA BAJA O PASAJE PUBLICO
ALINEACION INTERIOR RETRANQUEO OBLIGATORIO DE NUEVA PLANTA
ALINEACION EXTERIOR DE NUEVA PLANTA
LINEA DE RETRANQUEO MINIMO DE NUEVA PLANTA
ALTURA MAXIMA
EDIFICIO CATALOGADO FUERA DEL CONJUNTO HISTORICO
ELEMENTOS A CONSERVAR
FUERA DE ORDENACION-INTEGRAL
DOTACIONAL:
A ASISTENCIAL
D DEPORTIVO
O OCIO
C CULTURAL
E EDUCACIONAL
R RELIGIOSO
B COMERCIAL Y HOSTELERO
M ADMINISTRATIVO Y S. PUBLICOS

EL PLAN
Plan General de Ordenación Urbanística
Jerez entre todos

ESCALA 1:2000


ORDENACION COMPLETA PORMENORIZADA

MAYO 2008

F-14	G-14	H-14
F-15	G-15	H-15
F-16	G-16	H-16

PLAN GENERAL DE ORDENACION URBANISTICA DE JEREZ DE LA FRONTERA

Ayuntamiento de Jerez
LM21L1K0Q2M155
Verificación de la integridad del documento en:
<https://www.sedelectronica.jerez.es/verificafirma>
Aprobado por el Excmo. Ayuntamiento Pleno en sesión Ordinaria de 28 de enero de 2021, al Particular A.U.53, Orden del día 10.
Juan Carlos Ultrera Carrión, Sec. Gral Pleno en funciones, Órgano Apoyo Junta de Gobierno Local.
FIRMA ELECTRONICA
Justificante 05/02/2021

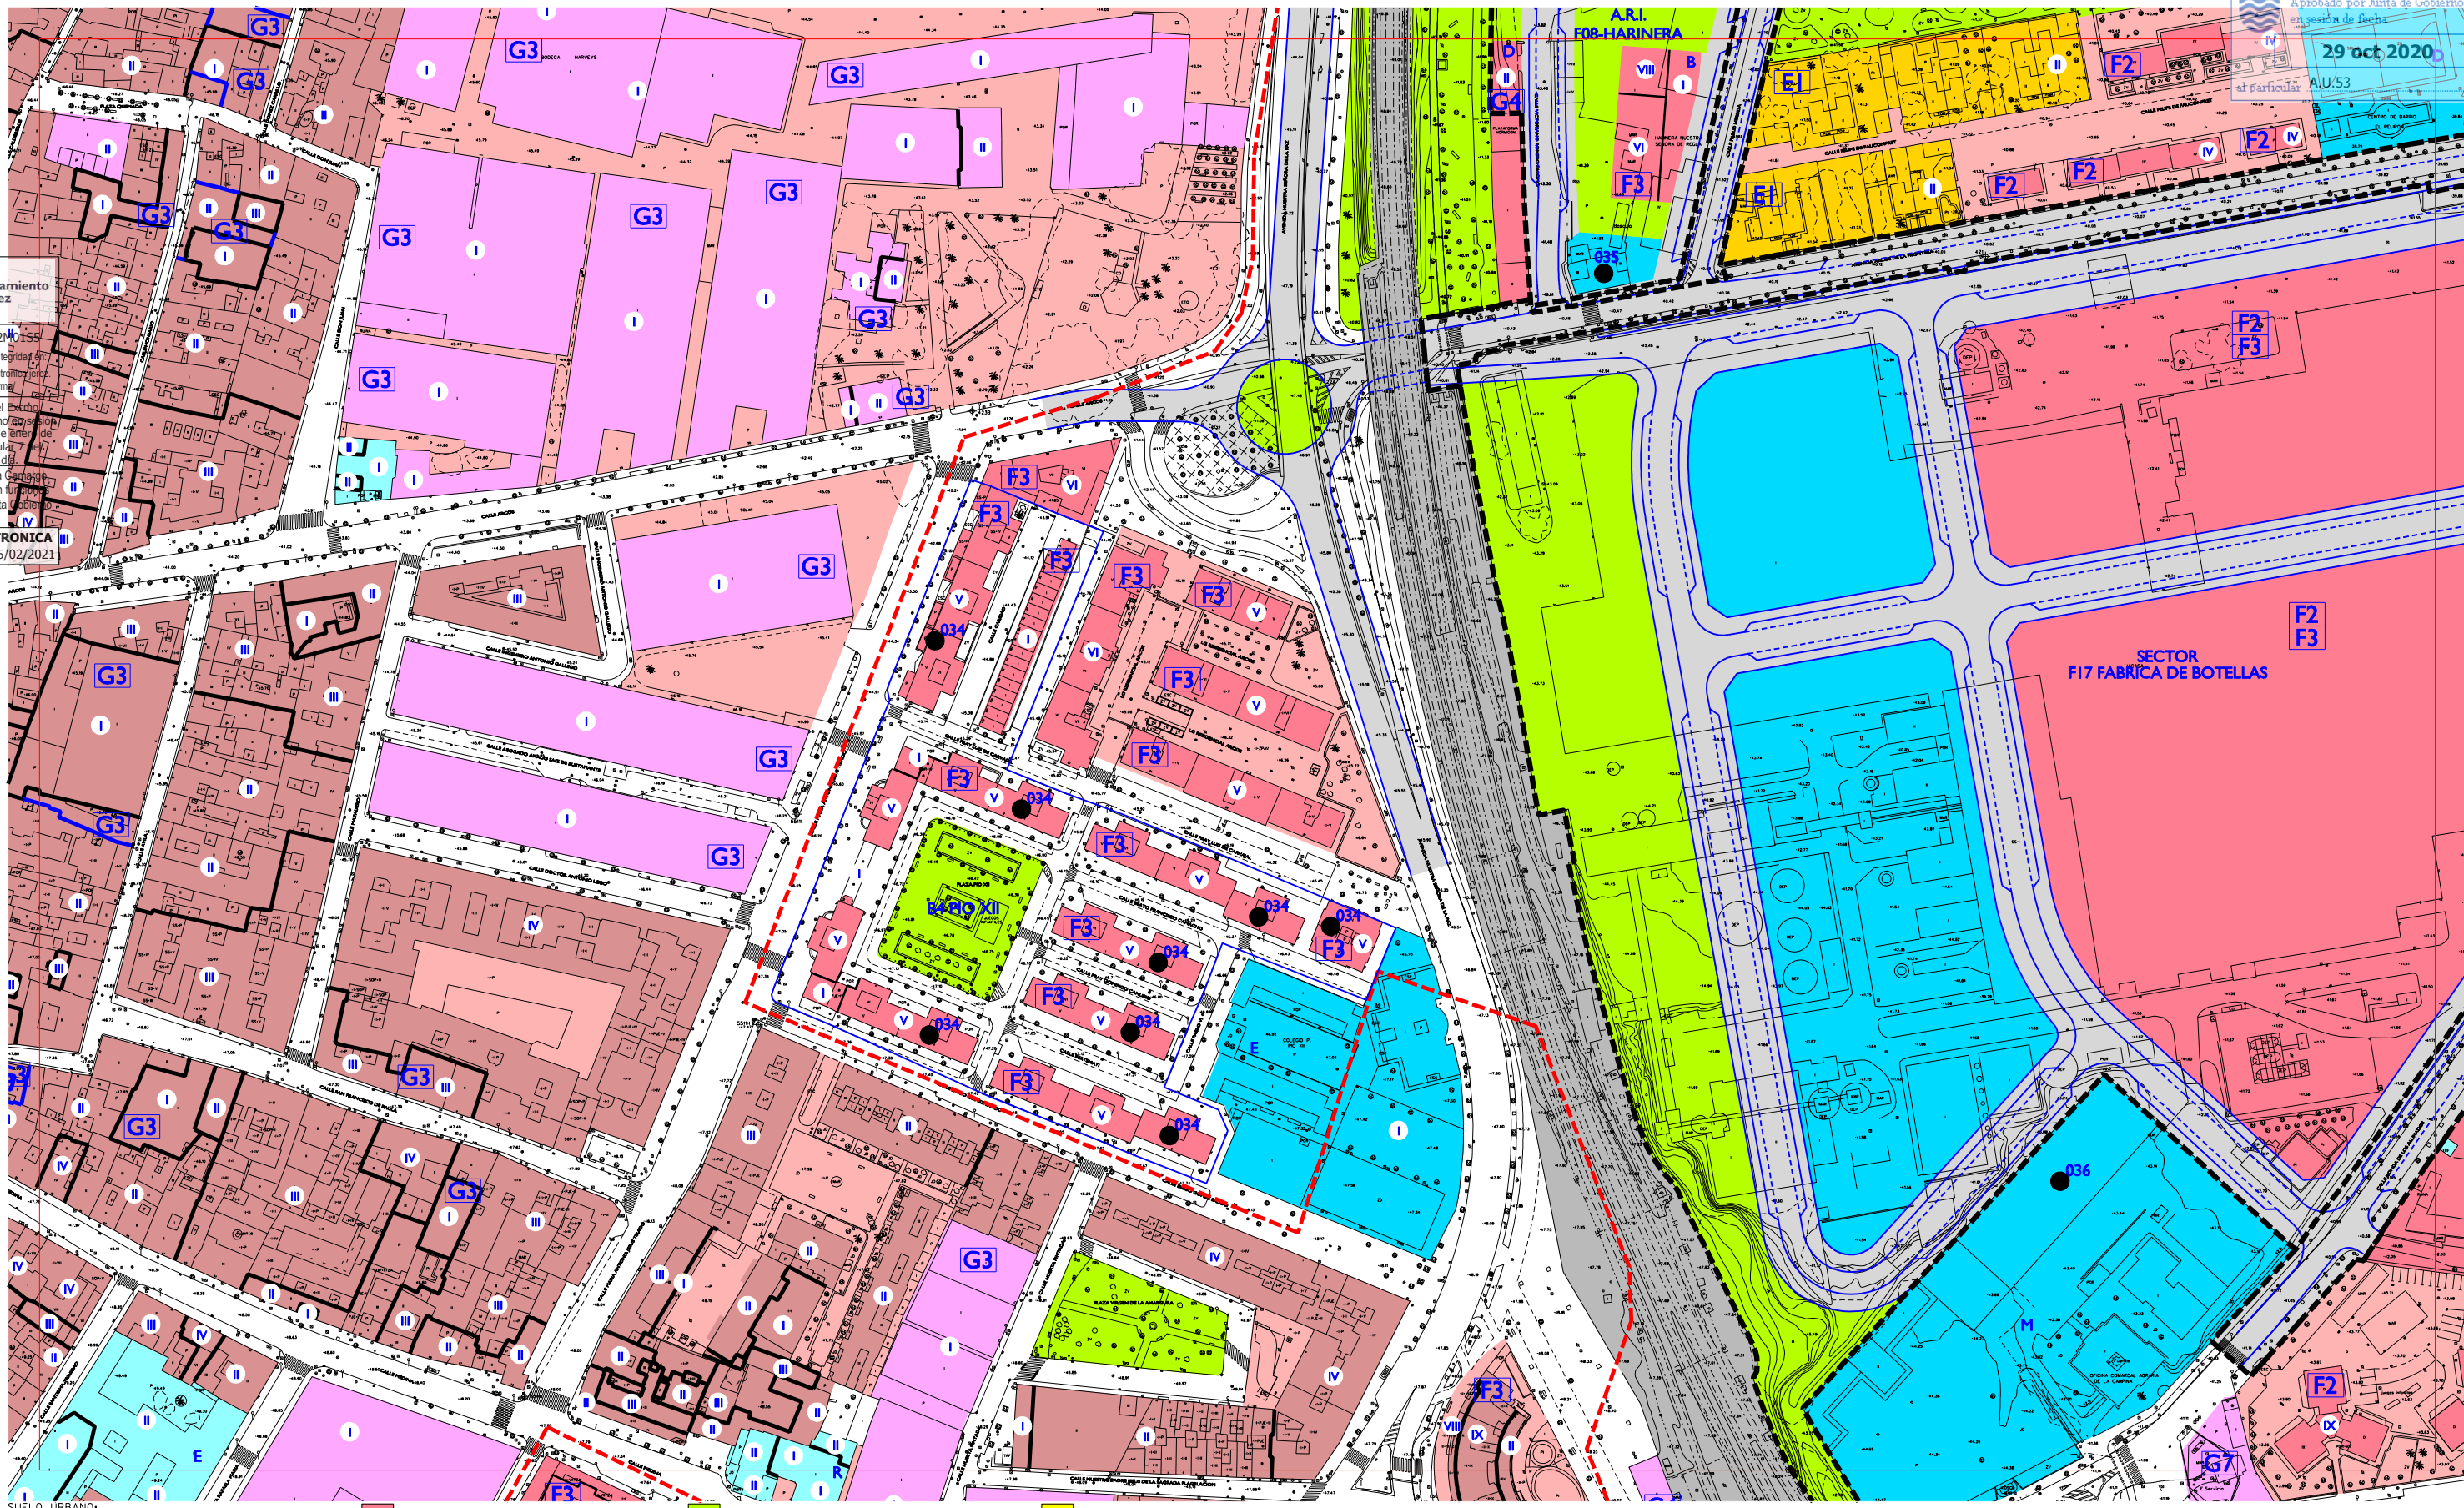

SUELO URBANO:

- RESIDENCIAL Y OTROS USOS COMPATIBLES EN CENTRO HISTORICO
- RESIDENCIAL MANZANA COMPACTA TRADICIONAL
- C1 ALINEADA A FACHADA
- C2 RETRANQUEO A FACHADA < 3
- C3 OTROS
- RESIDENCIAL UNIFAMILIARES EN HILERA
- D1 NUEVOS CRECIMIENTOS
- D2 NUEVOS CRECIMIENTOS PEDANIAS
- D3 OTROS
- RESIDENCIAL UNIFAMILIARES AISLADAS Y PAREADAS
- E1 AISLADA P. MIN. 500 / PAREADA P. MIN. 250
- E2 AISLADA P. MIN. 800 / PAREADA P. MIN. 500
- E3 AISLADA P. MINIMA 1200

RESIDENCIAL EDIFICIO DE VIVIENDAS

- F1 ENTRE MEDIANERAS
- F2 AISLADO
- F3 OTROS
- ACTIVIDAD ECONOMICA
- G1 ENTRE MEDIANERAS
- G2 AISLADA EN PARCELA
- G3 BODEGA TRADICIONAL
- G4 EN ALTURA Y TERCARIO
- G5 GRAN SUPERFICIE COMERCIAL
- G6 INDUSTRIA SINGULAR
- G7 ESTACIONES DE SERVICIO
- ESPACIO NO EDIFICADO INTERIOR DE MANZANA
- EQUIPAMIENTO PUBLICO
- EQUIPAMIENTO PRIVADO

SUELO URBANIZABLE SECTORIZADO:

- USO GLOBAL RESIDENCIAL PROPUESTO
- USO GLOBAL ACTIVIDAD ECONOMICA PROPUESTA
- EQUIPAMIENTO PROPUESTO
- ESPACIO LIBRE PROPUESTO
- S. G. DE ESPACIOS LIBRES Y EQUIPAMENTOS EN SUELO URBANIZABLE SECTORIZADO
- VIAL PROPUESTO
- SISTEMA GENERAL DE INFRAESTRUCTURAS SUPRALOCALES
- SISTEMA GENERAL CANADA

SUELO URBANIZABLE NO SECTORIZADO

- DELIMITACION DE SUELO URBANO
- DELIMITACION DE CONJUNTO HISTORICO ARTISTICO
- LIMITE ZONA AFECTON CARRETERAS RICE (ART. 7.3.3 NNUU)
- LIMITE EDIFICACION CARRETERAS RICE (ART. 7.3.3 NNUU)
- DOMINIO PUBLICO MARITIMO TERRESTRE (DPMT)
- LINEA DE SERVIDUMBRE DE TRANSITO (DPMT)
- LINEA DE LIMITE DE SERVIDUMBRE DE PROTECCION (DPMT)
- DELIMITACION FIGURAS DE PLANEAMIENTO
- CAMBIO DE ALTURA
- ALINEACION DE PLANTA BAJA O PASAJE PUBLICO

ALINEACION INTERIOR RETRANQUEO OBLIGATORIO DE NUEVA PLANTA

ALINEACION EXTERIOR DE NUEVA PLANTA

LINEA DE RETRANQUEO MINIMO DE NUEVA PLANTA

ALTURA MAXIMA

EDIFICIO CATALOGADO FUERA DEL CONJUNTO HISTORICO

ELEMENTOS A CONSERVAR

FUERA DE ORDENACION-INTEGRAL

DOTACIONAL:

- A ASISTENCIAL
- D DEPORTIVO
- O OCIO
- C CULTURAL
- E EDUCACIONAL
- R RELIGIOSO
- B COMERCIAL Y HOSTELERO
- M ADMINISTRATIVO Y S. PUBLICOS

ORDENACION COMPLETA PORMENORIZADA


CORRECCIONES DE ERRORES SEPTIEMBRE 2020

F-14	G-14	H-14
F-15	G-15	H-15
F-16	G-16	H-16

EL PLAN
Plan General de Ordenación Urbanística
Jerez entre todos

ESCALA 1:2000

PLAN GENERAL DE ORDENACION URBANISTICA DE JEREZ DE LA FRONTERA

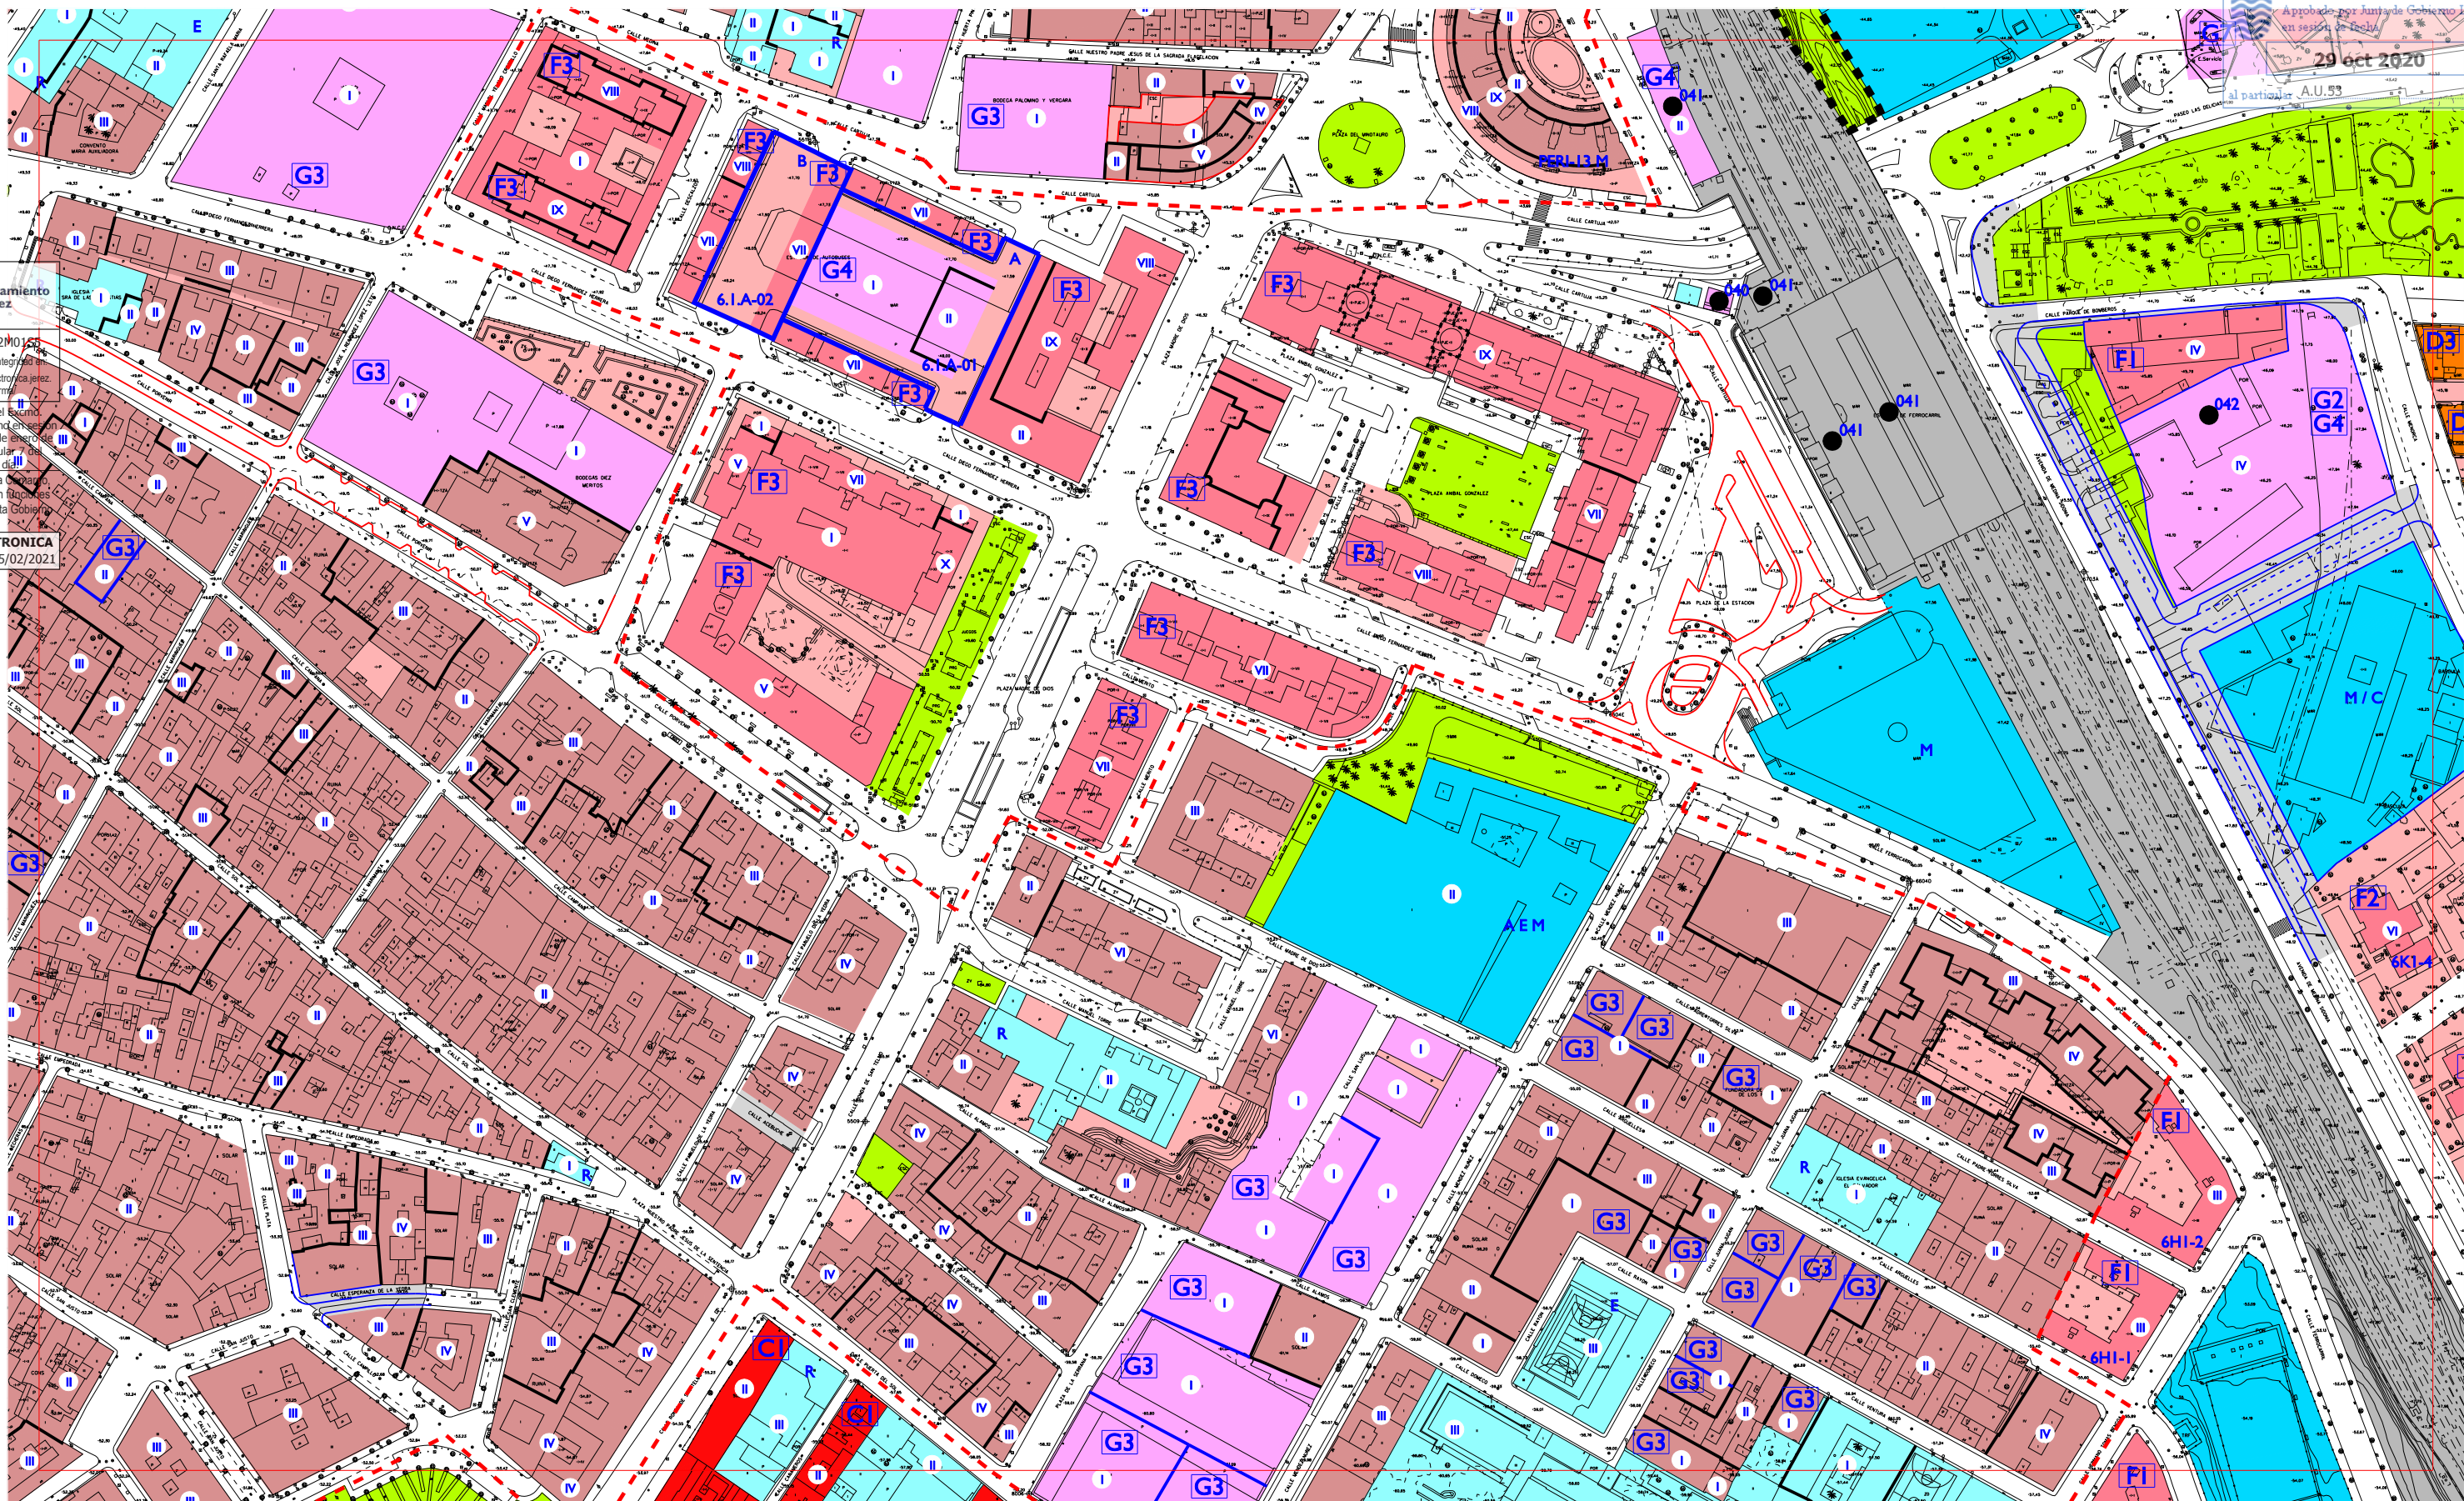

SUELO URBANO:
RESIDENCIAL Y OTROS USOS COMPATIBLES
EN CENTRO HISTÓRICO
RESIDENCIAL MANZANA COMPACTA TRADICIONAL
C1 ALINEADA A FACHADA
C2 RETRANQUEO A FACHADA < 3
C3 OTROS
RESIDENCIAL UNIFAMILIARES EN HILERA
D1 NUEVOS CRECIMIENTOS
D2 NUEVOS CRECIMIENTOS PEDANÍAS
D3 OTROS
RESIDENCIAL UNIFAMILIARES AISLADAS Y PAREADAS
E1 AISLADA P. MIN. 500 / PAREADA P. MIN. 250
E2 AISLADA P. MIN. 800 / PAREADA P. MIN. 500
E3 AISLADA P. MINIMA 1200

RESIDENCIAL EDIFICIO DE VIVIENDAS
F1 ENTRE MEDIANERAS
F2 AISLADO
F3 OTROS
ACTIVIDAD ECONOMICA
G1 ENTRE MEDIANERAS
G2 AISLADA EN PARCELA
G3 BODEGA TRADICIONAL
G4 EN ALTURA Y TERCIARIO
G5 GRAN SUPERFICIE COMERCIAL
G6 INDUSTRIA SINGULAR
G7 ESTACIONES DE SERVICIO
ESPACIO NO EDIFICADO INTERIOR DE MANZANA
EQUIPAMIENTO PUBLICO

EQUIPAMIENTO PRIVADO
ESPACIO LIBRE PUBLICO
SUELO URBANIZABLE SECTORIZADO:
USO GLOBAL RESIDENCIAL PROPUESTO
USO GLOBAL ACTIVIDAD ECONOMICA PROPUESTA
EQUIPAMIENTO PROPUESTO
ESPACIO LIBRE PROPUESTO
S.G. DE ESPACIOS LIBRES Y EQUIPAMIENTOS
EN SUELO URBANIZABLE SECTORIZADO
VIAL PROPUESTO

SISTEMA GENERAL DE INFRAESTRUCTURAS SUPRALOCALES
SISTEMA GENERAL CANADA
SUELO URBANIZABLE NO SECTORIZADO
ÁREAS SUSCEPTIBLES DE INCORPORARSE
AL PATRIMONIO MUNICIPAL DEL SUELO
DELIMITACION DE SUELO URBANO
DELIMITACION DE CONJUNTO HISTÓRICO ARTÍSTICO
DOMINIO PÚBLICO MARÍTIMO TERRESTRE (DPMT)
LINEA DE SERVIDUMBRE DE TRANSITO (DPMT)
LINEA DE LIMITE DE SERVIDUMBRE DE PROTECCION (DPMT)
DELIMITACION FIGURAS DE PLANEAMIENTO
CAMBIO DE ALTURA

ALINEACION DE PLANTA BAJA O PASAJE PUBLICO
ALINEACION INTERIOR RETRANQUEO OBLIGATORIO DE NUEVA PLANTA
ALINEACION EXTERIOR DE NUEVA PLANTA
LINEA DE RETRANQUEO MINIMO DE NUEVA PLANTA
ALTURA MAXIMA
EDIFICIO CATALOGADO FUERA
DEL CONJUNTO HISTÓRICO
ELEMENTOS A CONSERVAR
FUERA DE ORDENACION-INTEGRAL
DOTACIONAL:
A ASISTENCIAL
D DEPORTIVO
O OCIO
C CULTURAL
E EDUCACIONAL
R RELIGIOSO
B COMERCIAL Y
HOSTELERO
M ADMINISTRATIVO
Y S. PUBLICOS

EL PLAN
Plan General de Ordenación Urbanística
Jerez entre todos


ESCALA 1:2000

PLAN GENERAL DE ORDENACION URBANISTICA DE JEREZ DE LA FRONTERA

ORDENACION COMPLETA PORMENORIZADA

MAYO 2008

F-15	G-15	H-15
F-16	G-16	H-16
F-14	G-17	H-17

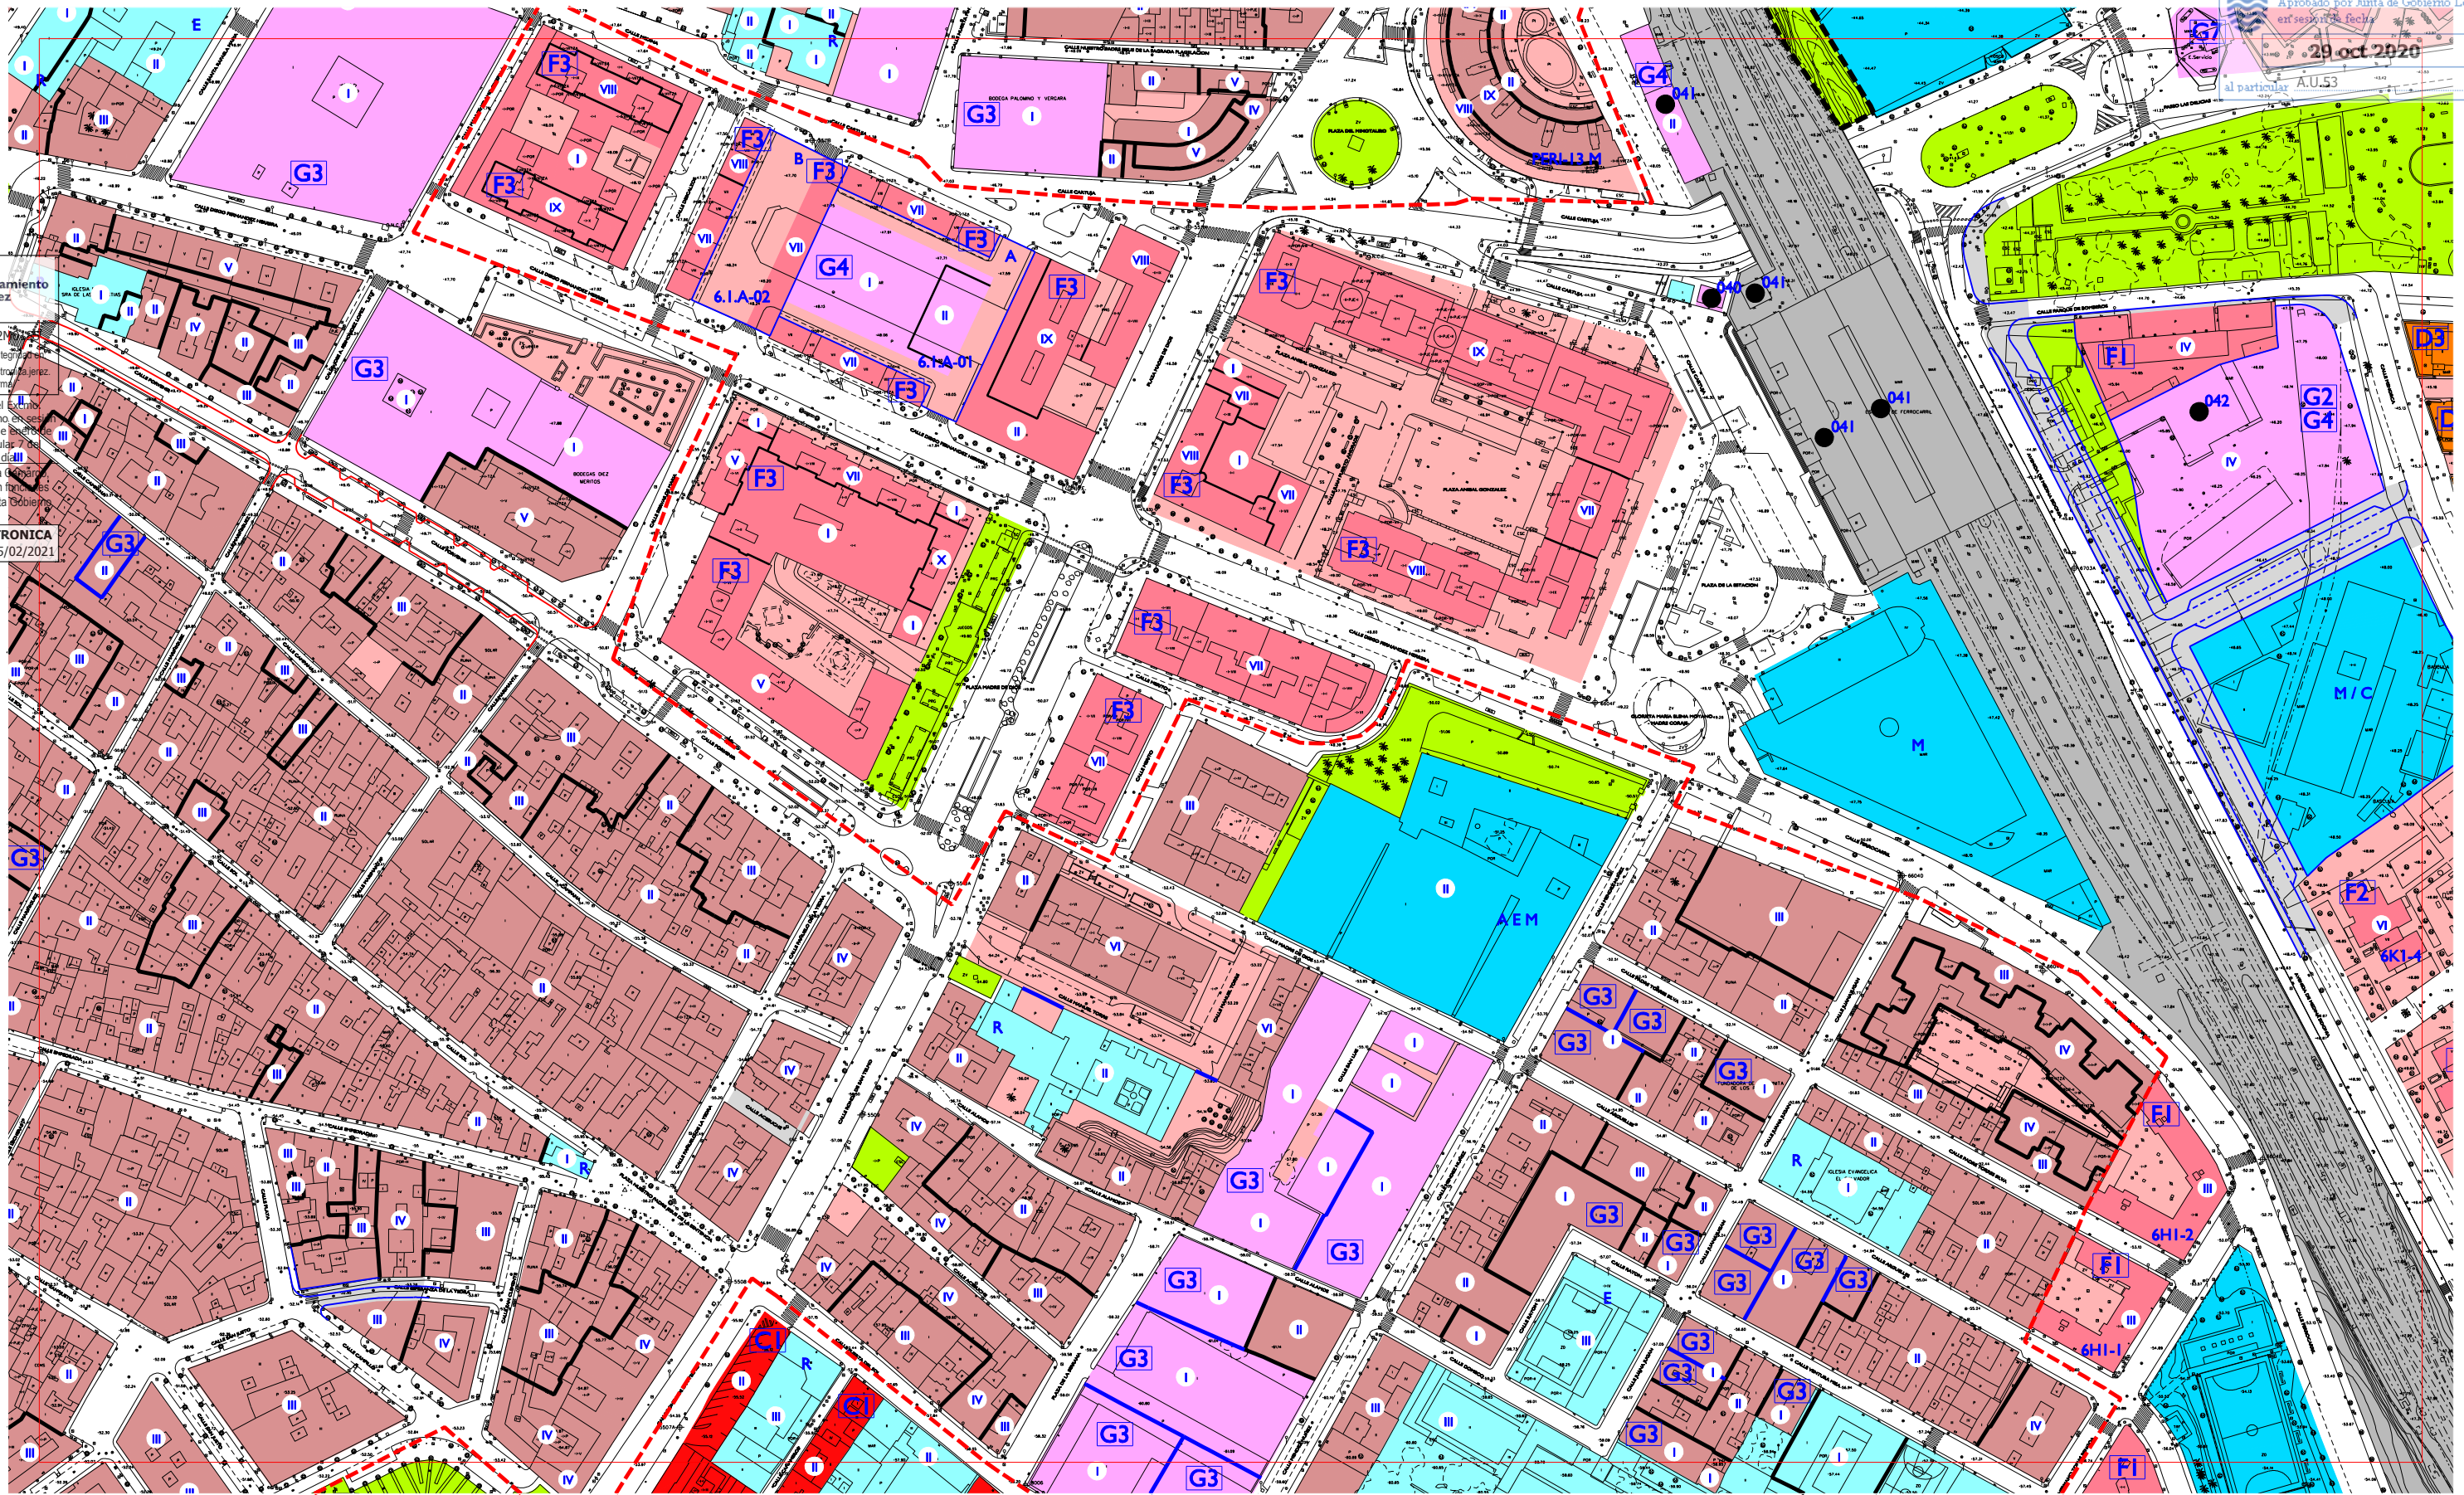

- SUELO URBANO:**
- RESIDENCIAL Y OTROS USOS COMPATIBLES EN CENTRO HISTORICO
 - RESIDENCIAL MANZANA COMPACTA TRADICIONAL
 - C1 ALINEADA A FACHADA
 - C2 RETRANQUEO A FACHADA < 3
 - C3 OTROS
 - RESIDENCIAL UNIFAMILIARES EN HILERA
 - D1 NUEVOS CRECIMIENTOS
 - D2 NUEVOS CRECIMIENTOS PEDANIAS
 - D3 OTROS
 - RESIDENCIAL UNIFAMILIARES AISLADAS Y PAREADAS
 - E1 AISLADA P. MIN. 500 / PAREADA P. MIN. 250
 - E2 AISLADA P. MIN. 800 / PAREADA P. MIN. 500
 - E3 AISLADA P. MINIMA 1200
- RESIDENCIAL EDIFICIO DE VIVIENDAS**
- F1 ENTRE MEDIANERAS
 - F2 AISLADO
 - F3 OTROS
 - ACTIVIDAD ECONOMICA
 - G1 ENTRE MEDIANERAS
 - G2 AISLADA EN PARCELA
 - G3 BODEGA TRADICIONAL
 - G4 EN ALTURA Y TERCARIO
 - G5 GRAN SUPERFICIE COMERCIAL
 - G6 INDUSTRIA SINGULAR
 - G7 ESTACIONES DE SERVICIO
 - ESPACIO NO EDIFICADO INTERIOR DE MANZANA
 - EQUIPAMIENTO PUBLICO
 - EQUIPAMIENTO PRIVADO

- SUELO URBANIZABLE SECTORIZADO:**
- USO GLOBAL RESIDENCIAL PROPUESTO
 - USO GLOBAL ACTIVIDAD ECONOMICA PROPUESTA
 - EQUIPAMIENTO PROPUESTO
 - ESPACIO LIBRE PROPUESTO
 - S. G. DE ESPACIOS LIBRES Y EQUIPAMENTOS EN SUELO URBANIZABLE SECTORIZADO
 - VIAL PROPUESTO
 - SISTEMA GENERAL DE INFRAESTRUCTURAS SUPRALOCALES
 - SISTEMA GENERAL CANADA
- SUELO URBANIZABLE NO SECTORIZADO**
- DELIMITACION DE SUELO URBANO
 - DELIMITACION DE CONJUNTO HISTORICO ARTISTICO
 - LIMITE ZONA AFEECION CARRETERAS RICE (ART. 7.3.3 NNUU)
 - LIMITE EDIFICACION CARRETERAS RICE (ART. 7.3.3 NNUU)
 - DOMINIO PUBLICO MARITIMO TERRESTRE (DPMT)
 - LINEA DE SERVIDUMBRE DE TRANSITO (DPMT)
 - LINEA DE LIMITE DE SERVIDUMBRE DE PROTECCION (DPMT)
 - DELIMITACION FIGURAS DE PLANEAMIENTO
 - CAMBIO DE ALTURA
 - ALINEACION DE PLANTA BAJA O PASAJE PUBLICO

- ALINEACION INTERIOR RETRANQUEO OBLIGATORIO DE NUEVA PLANTA**
- ALINEACION EXTERIOR DE NUEVA PLANTA**
- LINEA DE RETRANQUEO MINIMO DE NUEVA PLANTA**
- ALTURA MAXIMA**
- EDIFICIO CATALOGADO FUERA DEL CONJUNTO HISTORICO**
- ELEMENTOS A CONSERVAR**
- FUERA DE ORDENACION-INTTEGRAL**
- DOTACIONAL:**
- A ASISTENCIAL
 - D DEPORTIVO
 - O OCIO
 - C CULTURAL
 - E EDUCACIONAL
 - R RELIGIOSO
 - B COMERCIAL Y HOSTELERO
 - M ADMINISTRATIVO Y S. PUBLICOS



ORDENACION COMPLETA PORMENORIZADA

**CORRECCIONES DE ERRORES
SEPTIEMBRE 2020**

F-15	G-15	H-15
F-16	G-16	H-16
F-14	G-17	H-17

PLAN GENERAL DE ORDENACION URBANISTICA DE JEREZ DE LA FRONTERA




LM21L1K0Q2M0155
Verificación de la integridad en:
<https://www.sedelectronica.jerez.es/verificafirma/>

Aprobado por el Excmo.
Ayuntamiento Pleno en sesión
Ordinaria de 28 de enero de
2021, al Particular 7 de
Orden del día

Juan Carlos Ultrera Camargo,
Secr. Gral Pleno en funciones
Órgano Apoyo Junta Gobierno
Local

FIRMA ELECTRONICA
Justificante 05/02/2021

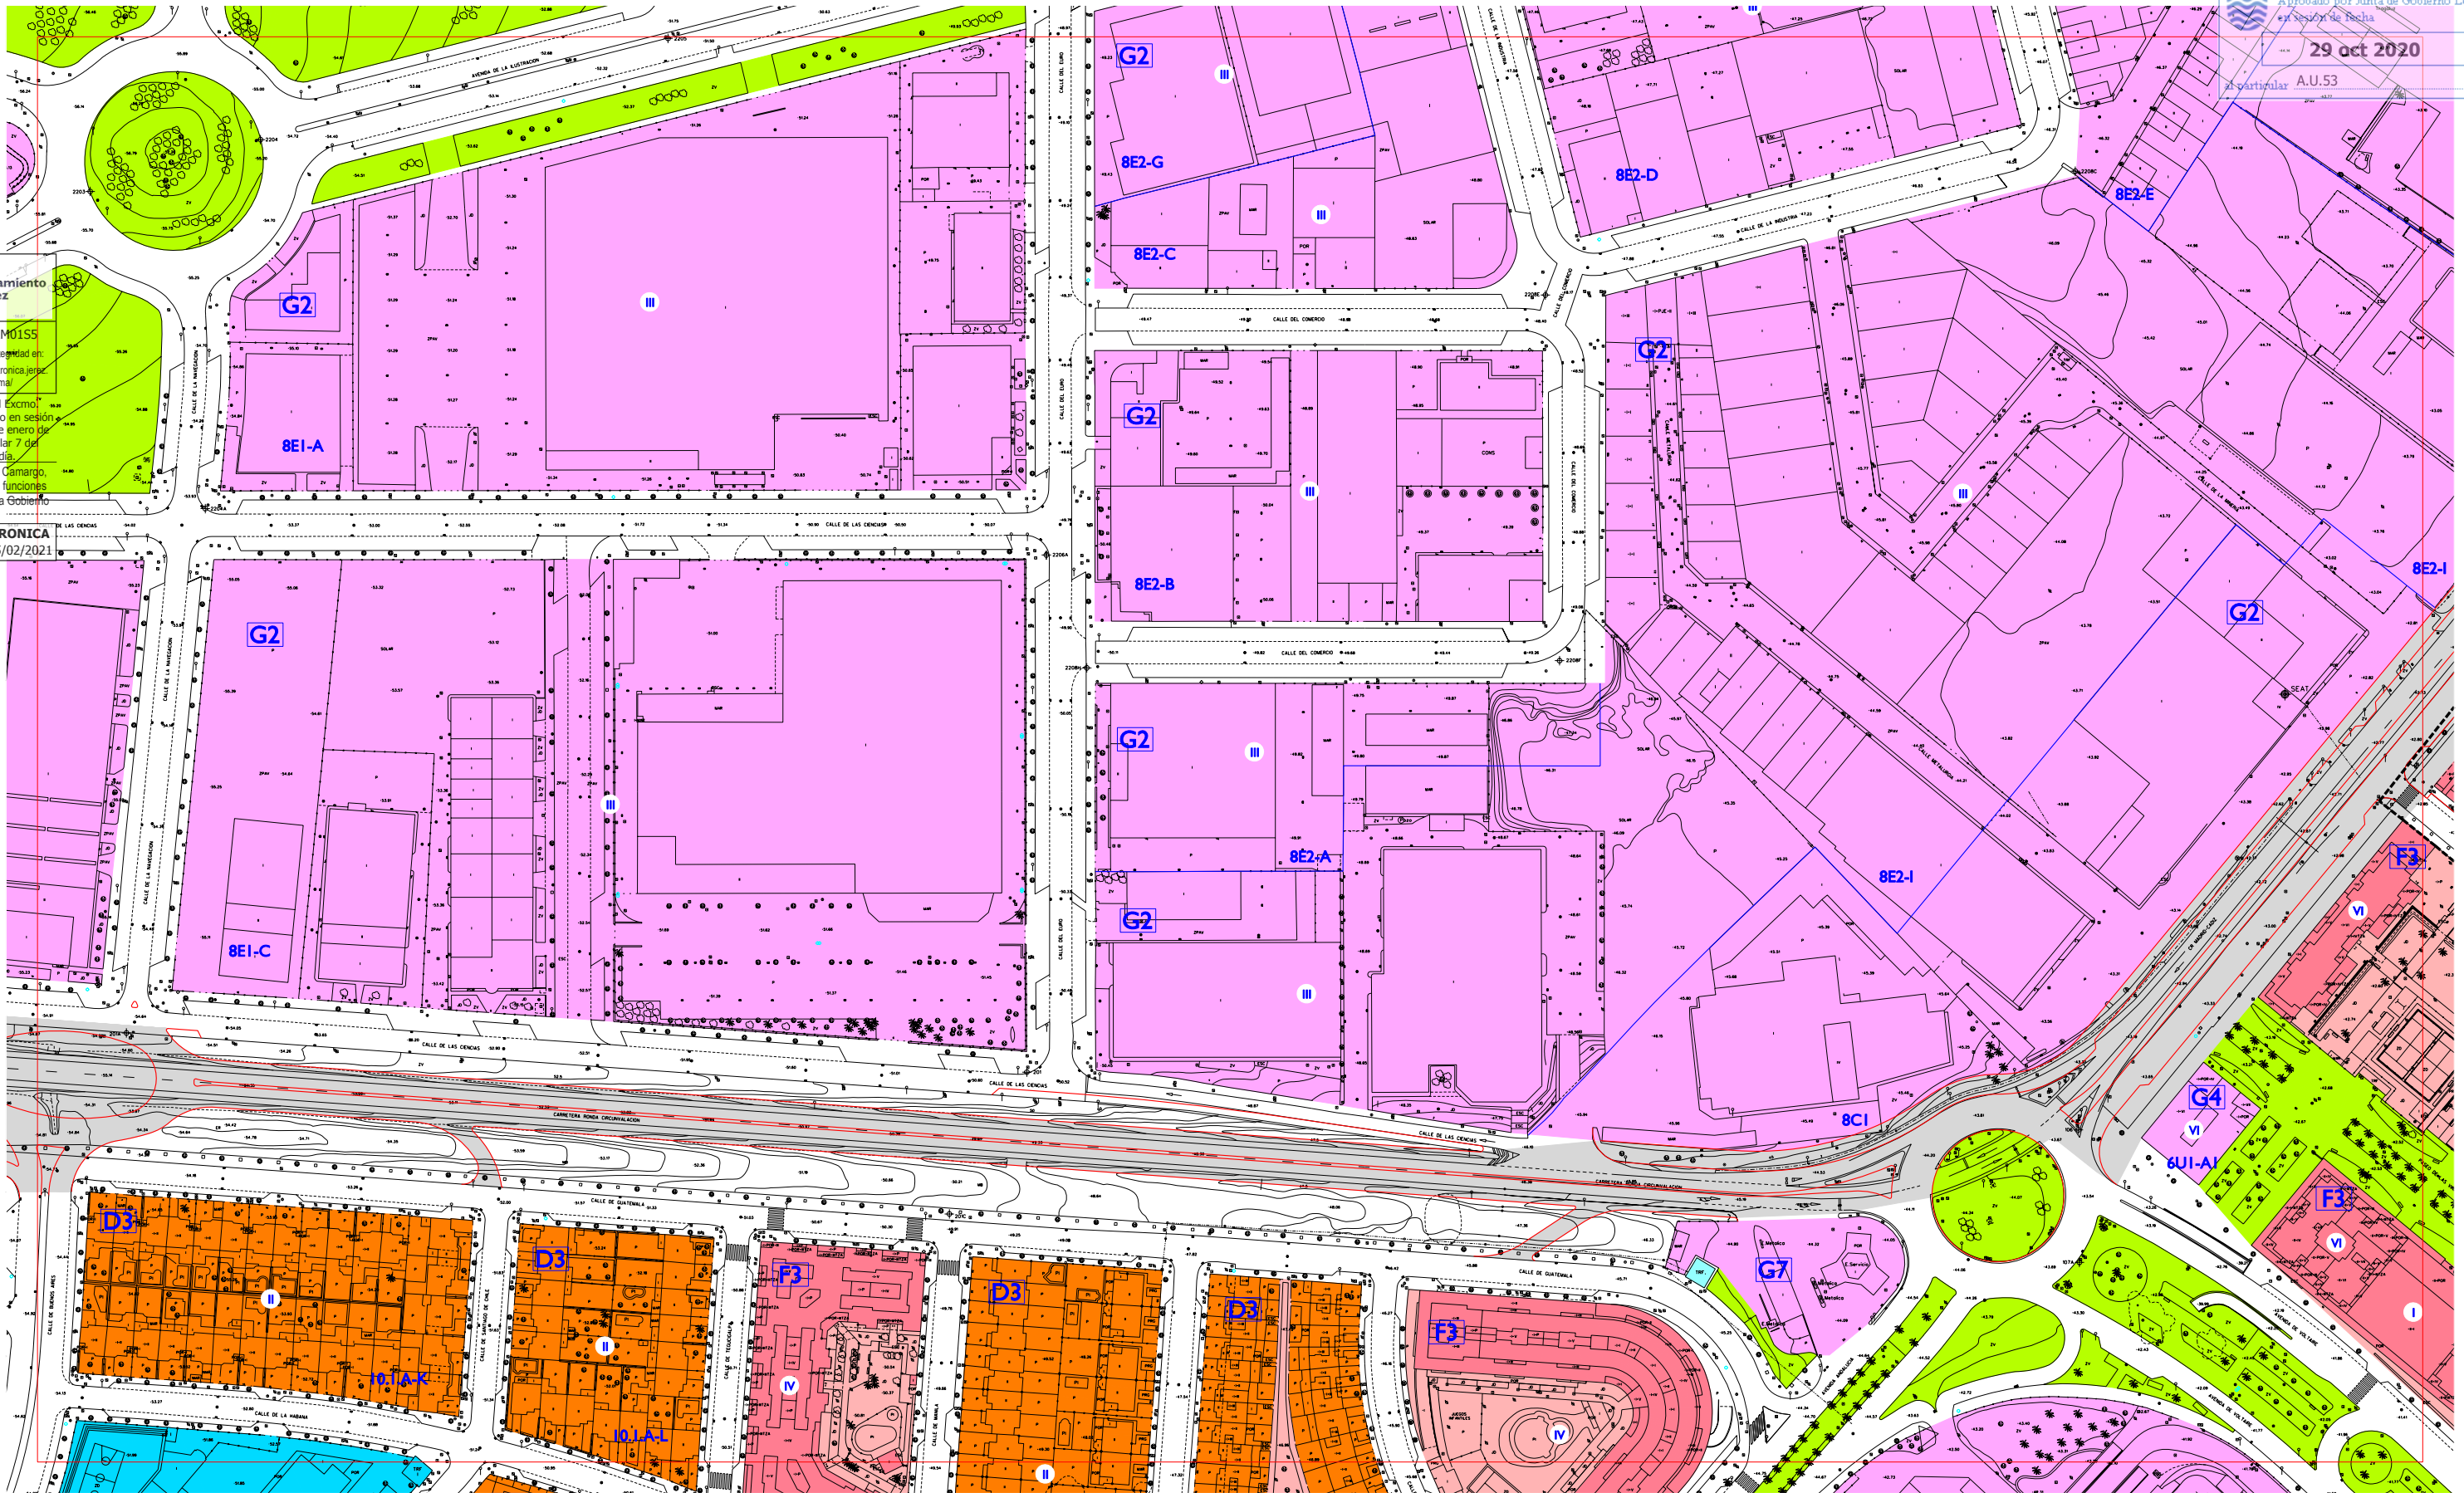

SUELO URBANO:	RESIDENCIAL EDIFICIO DE VIVIENDAS	ESPACIO LIBRE PUBLICO	SUELO URBANIZABLE NO SECTORIZADO	ALINEACION INTERIOR RETRANQUEO OBLIGATORIO DE NUEVA PLANTA
RESIDENCIAL Y OTROS USOS COMPATIBLES EN CENTRO HISTORICO	F1 ENTRE MEDIANERAS	SUELO URBANIZABLE SECTORIZADO:	DELIMITACION DE SUELO URBANO	ALINEACION EXTERIOR DE NUEVA PLANTA
RESIDENCIAL MANZANA COMPACTA TRADICIONAL	F2 AISLADO	USO GLOBAL RESIDENCIAL PROPUESTO	DELIMITACION DE CONJUNTO HISTORICO ARTISTICO	LINEA DE RETRANQUEO MINIMO DE NUEVA PLANTA
C1 ALINEADA A FACHADA	F3 OTROS	USO GLOBAL ACTIVIDAD ECONOMICA PROPUESTA	LIMITE ZONA AFEECION CARRETERAS RIGE (ART. 7.3.3 NNUU)	
C2 RETRANQUEO A FACHADA < 3	ACTIVIDAD ECONOMICA	EQUIPAMIENTO PROPUESTO	LIMITE EDIFICACION CARRETERAS RIGE (ART. 7.3.3 NNUU)	ALTURA MAXIMA
C3 OTROS	G1 ENTRE MEDIANERAS	ESPACIO LIBRE PROPUESTO	DOMINIO PUBLICO MARITIMO TERRESTRE (DPMT)	EDIFICIO CATALOGADO FUERA DEL CONJUNTO HISTORICO
RESIDENCIAL UNIFAMILIARES EN HILERA	G2 AISLADA EN PARCELA	S. G. DE ESPACIOS LIBRES Y EQUIPAMIENTOS EN SUELO URBANIZABLE SECTORIZADO	LINEA DE SERVIDUMBRE DE TRANSITO (DPMT)	ELEMENTOS A CONSERVAR
D1 NUEVOS CRECIMIENTOS	G3 BODEGA TRADICIONAL	VIAL PROPUESTO	LIMITE DE SERVIDUMBRE DE PROTECCION (DPMT)	FUERA DE ORDENACION-INTTEGRAL
D2 NUEVOS CRECIMIENTOS PEDANIAS	G4 EN ALTURA Y TERCARIO	SISTEMA GENERAL DE INFRAESTRUCTURAS SUPRALOCALES	DELIMITACION FIGURAS DE PLANEAMIENTO	
D3 OTROS	G5 GRAN SUPERFICIE COMERCIAL	SISTEMA GENERAL CANADA	CAMBIO DE ALTURA	
RESIDENCIAL UNIFAMILIARES AISLADAS Y PAREADAS	G6 INDUSTRIA SINGULAR		ALINEACION DE PLANTA BAJA O PASAJE PUBLICO	
E1 AISLADA P. MIN. 500 / PAREADA P. MIN. 250	G7 ESTACIONES DE SERVICIO			
E2 AISLADA P. MIN. 800 / PAREADA P. MIN. 500	ESPACIO NO EDIFICADO INTERIOR DE MANZANA			
E3 AISLADA P. MINIMA 1200	EQUIPAMIENTO PUBLICO			
	EQUIPAMIENTO PRIVADO			

DOTACIONAL:	A ASISTENCIAL	C CULTURAL	B COMERCIAL Y HOSTELERO
	D DEPORTIVO	E EDUCACIONAL	
	O OCIO	R RELIGIOSO	M ADMINISTRATIVO Y S. PUBLICOS




ORDENACION COMPLETA PORMENORIZADA

CORRECCION DE ERRORES JUNIO 2010

G-8	H-8	I-8
G-9	H-9	I-9
G-10	H-10	I-10

PLAN GENERAL DE ORDENACION URBANISTICA DE JEREZ DE LA FRONTERA

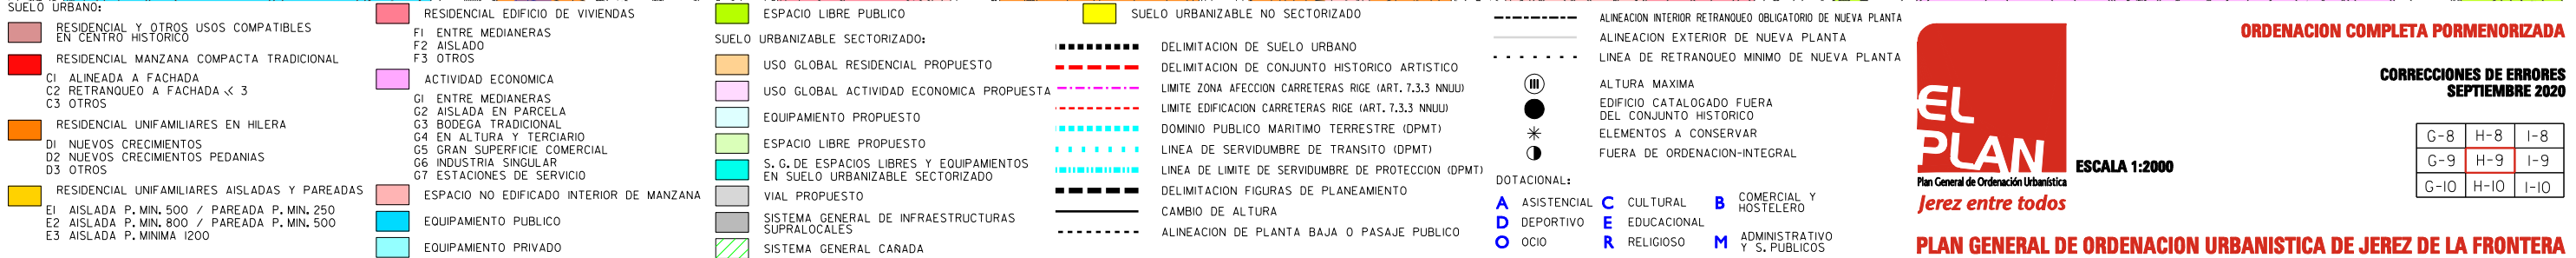
CORRECCIONES DE ERRORES
SEPTIEMBRE 2020

G-8	H-8	I-8
G-9	H-9	I-9
G-10	H-10	I-10



ESCALA 1:2000

PLAN GENERAL DE ORDENACION URBANISTICA DE JEREZ DE LA FRONTERA

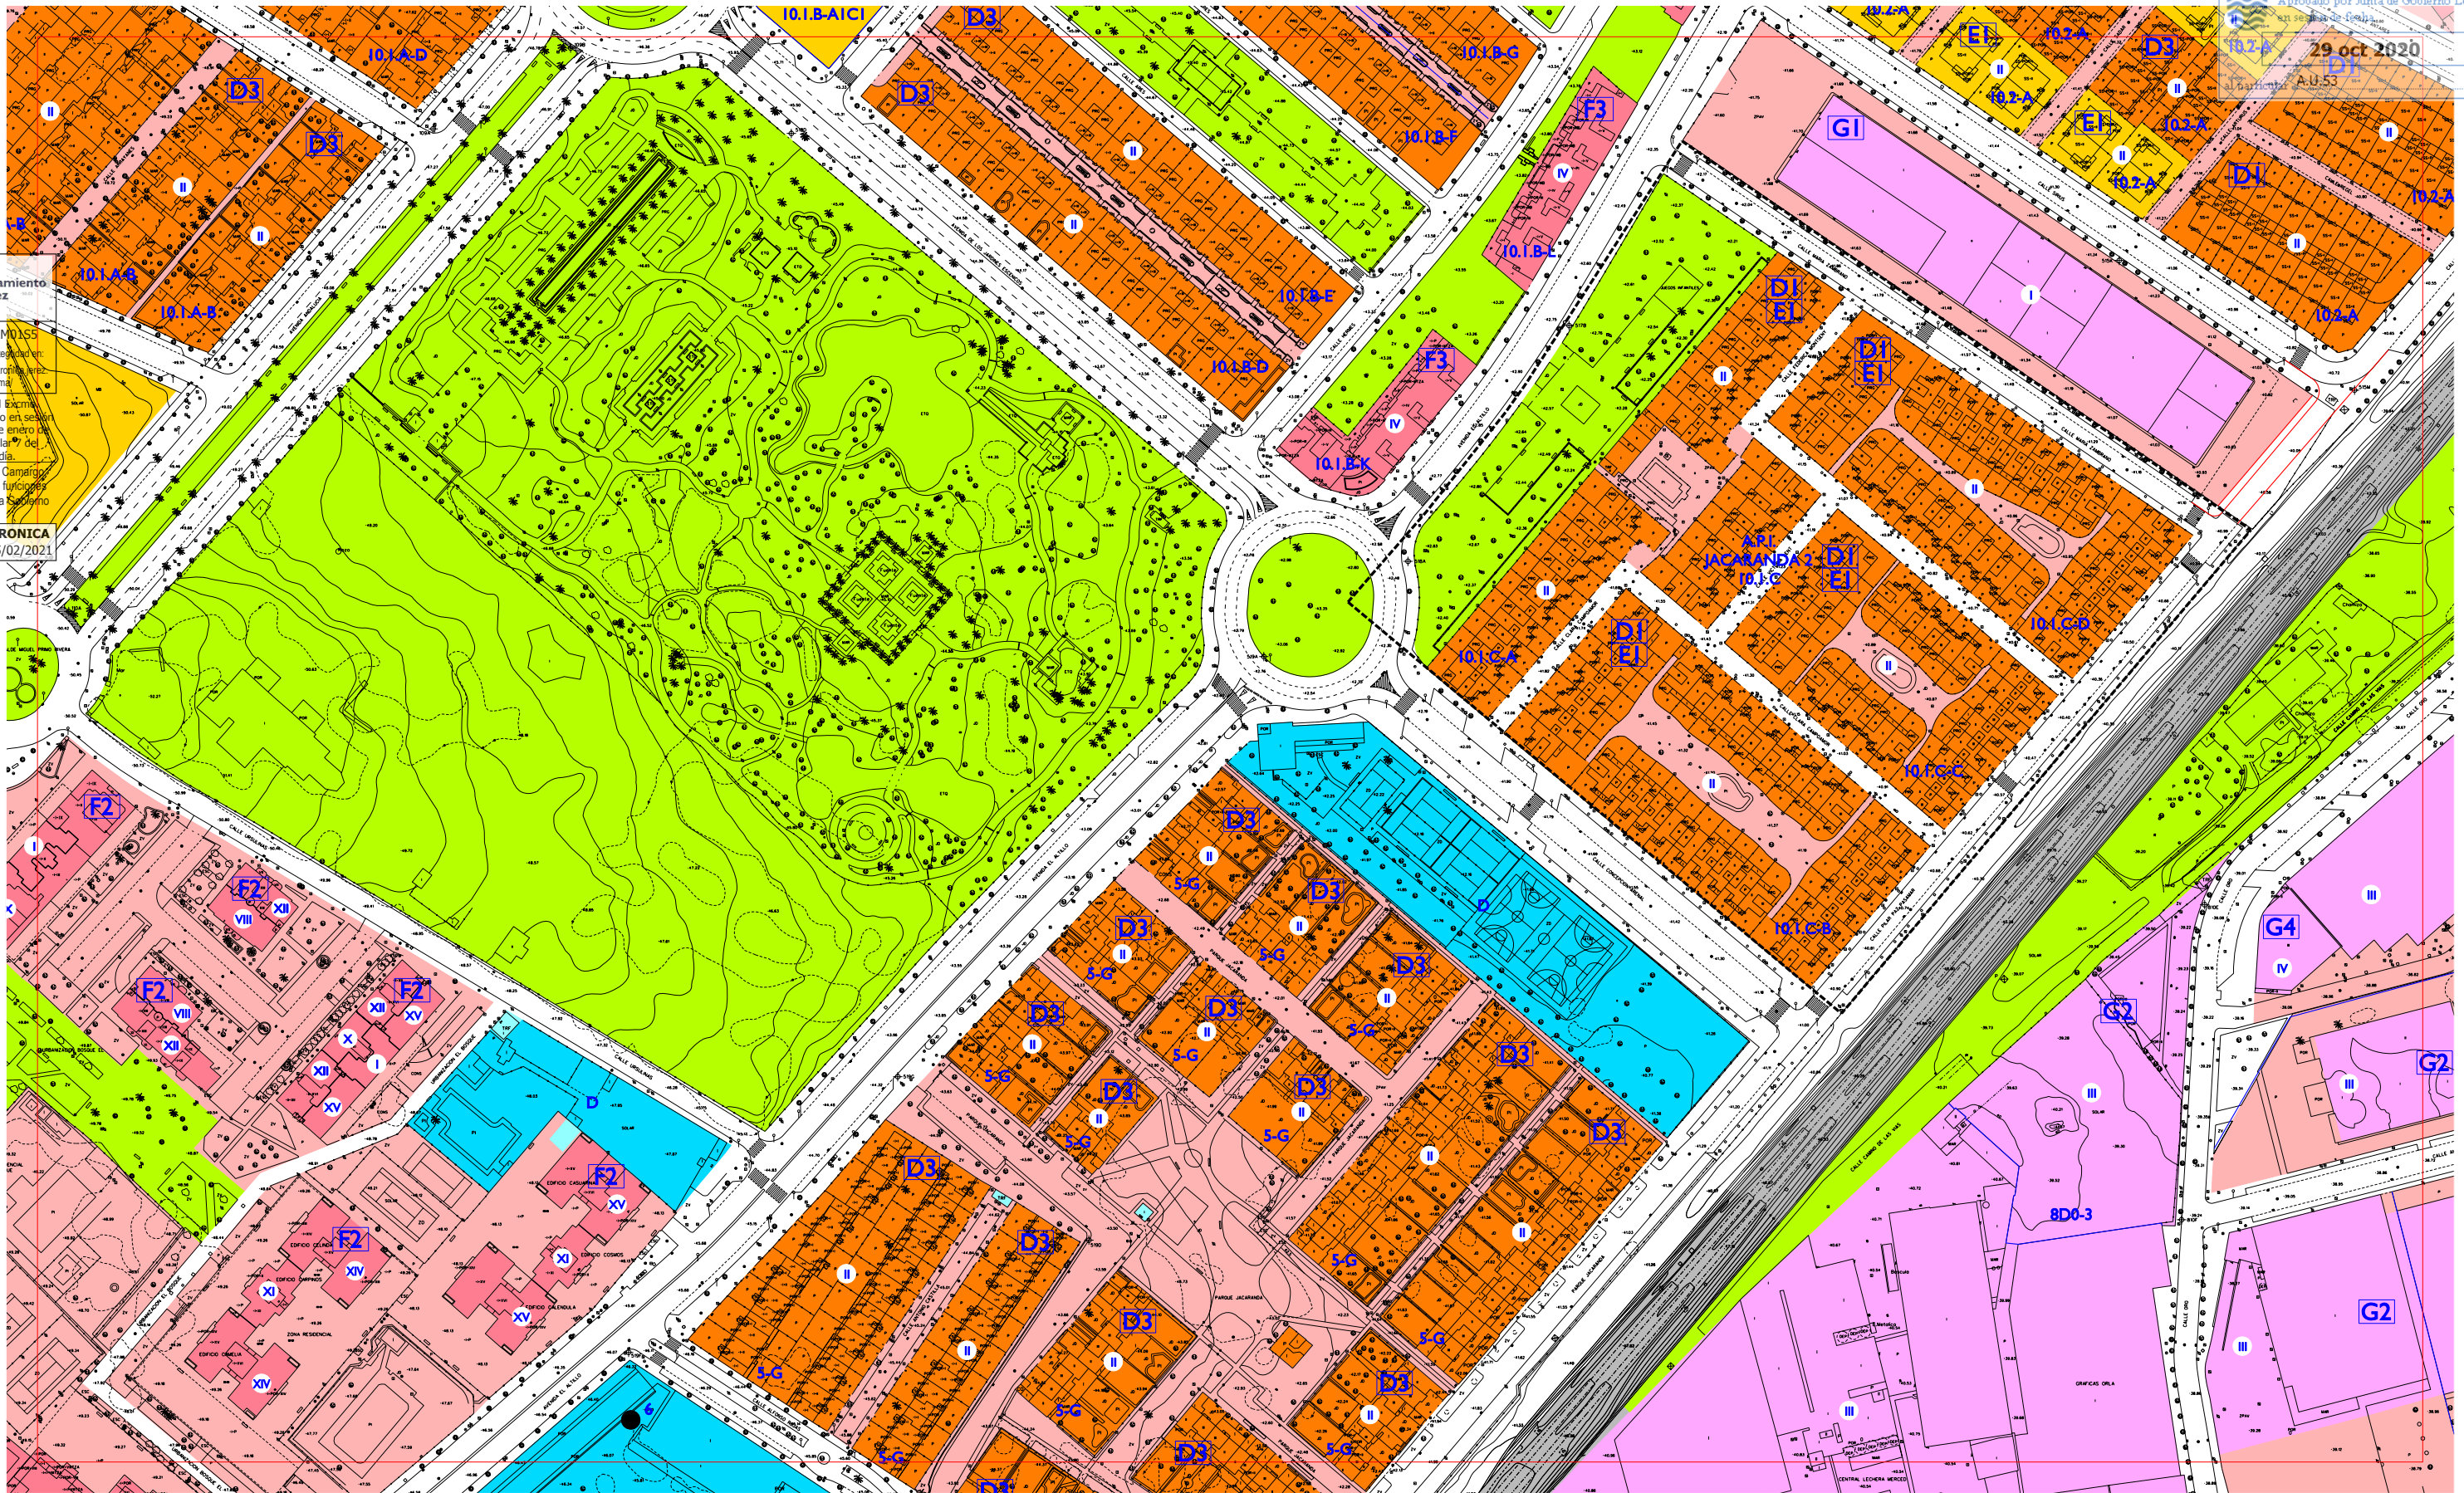

- SUELO URBANO:**
- RESIDENCIAL Y OTROS USOS COMPATIBLES EN CENTRO HISTÓRICO
 - RESIDENCIAL MANZANA COMPACTA TRADICIONAL
 - C1 ALINEADA A FACHADA
 - C2 RETRANQUEO A FACHADA < 3
 - C3 OTROS
 - RESIDENCIAL UNIFAMILIARES EN HILERA
 - D1 NUEVOS CRECIMIENTOS
 - D2 NUEVOS CRECIMIENTOS PEDANÍAS
 - D3 OTROS
 - RESIDENCIAL UNIFAMILIARES AISLADAS Y PAREADAS
 - E1 AISLADA P. MIN. 500 / PAREADA P. MIN. 250
 - E2 AISLADA P. MIN. 800 / PAREADA P. MIN. 500
 - E3 AISLADA P. MINIMA 1200
- RESIDENCIAL EDIFICIO DE VIVIENDAS**
- F1 ENTRE MEDIANERAS
 - F2 AISLADO
 - F3 OTROS
 - ACTIVIDAD ECONOMICA
 - G1 ENTRE MEDIANERAS
 - G2 AISLADA EN PARCELA
 - G3 BODEGA TRADICIONAL
 - G4 EN ALTURA Y TERCIARIO
 - G5 GRAN SUPERFICIE COMERCIAL
 - G6 INDUSTRIA SINGULAR
 - G7 ESTACIONES DE SERVICIO
 - ESPACIO NO EDIFICADO INTERIOR DE MANZANA
 - EQUIPAMIENTO PUBLICO
 - EQUIPAMIENTO PRIVADO

- SUELO URBANIZABLE SECTORIZADO:**
- USO GLOBAL RESIDENCIAL PROPUESTO
 - USO GLOBAL ACTIVIDAD ECONOMICA PROPUESTA
 - EQUIPAMIENTO PROPUESTO
 - ESPACIO LIBRE PROPUESTO
 - S.G. DE ESPACIOS LIBRES Y EQUIPAMIENTOS EN SUELO URBANIZABLE SECTORIZADO
 - VIAL PROPUESTO
 - SISTEMA GENERAL DE INFRAESTRUCTURAS SUPRALOCALES
 - SISTEMA GENERAL CANADA
- SUELO URBANIZABLE NO SECTORIZADO**
- DELIMITACION DE SUELO URBANO
 - DELIMITACION DE CONJUNTO HISTORICO ARTISTICO
 - LIMITE ZONA AFECTACION CARRETERAS RIGE (ART. 7.3.3 NNUU)
 - LIMITE EDIFICACION CARRETERAS RIGE (ART. 7.3.3 NNUU)
 - DOMINIO PUBLICO MARITIMO TERRESTRE (DPMT)
 - LINEA DE SERVIDUMBRE DE TRANSITO (DPMT)
 - LINEA DE LIMITE DE SERVIDUMBRE DE PROTECCION (DPMT)
 - DELIMITACION FIGURAS DE PLANEAMIENTO
 - CAMBIO DE ALTURA
 - ALINEACION DE PLANTA BAJA O PASAJE PUBLICO

- ALINEACION INTERIOR RETRANQUEO OBLIGATORIO DE NUEVA PLANTA**
- ALINEACION EXTERIOR DE NUEVA PLANTA**
- LINEA DE RETRANQUEO MINIMO DE NUEVA PLANTA**
- ALTURA MAXIMA**
- EDIFICIO CATALOGADO FUERA DEL CONJUNTO HISTORICO**
- ELEMENTOS A CONSERVAR**
- FUERA DE ORDENACION-INTEGRAL**
- DOTACIONAL:**
- A ASISTENCIAL
 - D DEPORTIVO
 - O OCIO
 - C CULTURAL
 - E EDUCACIONAL
 - R RELIGIOSO
 - B COMERCIAL Y HOSTELERO
 - M ADMINISTRATIVO Y S. PUBLICOS




ORDENACION COMPLETA PORMENORIZADA

CORRECCION DE ERRORES JUNIO 2010

G-10	H-10	I-10
G-II	H-II	I-II
G-12	H-12	I-12

PLAN GENERAL DE ORDENACION URBANISTICA DE JEREZ DE LA FRONTERA

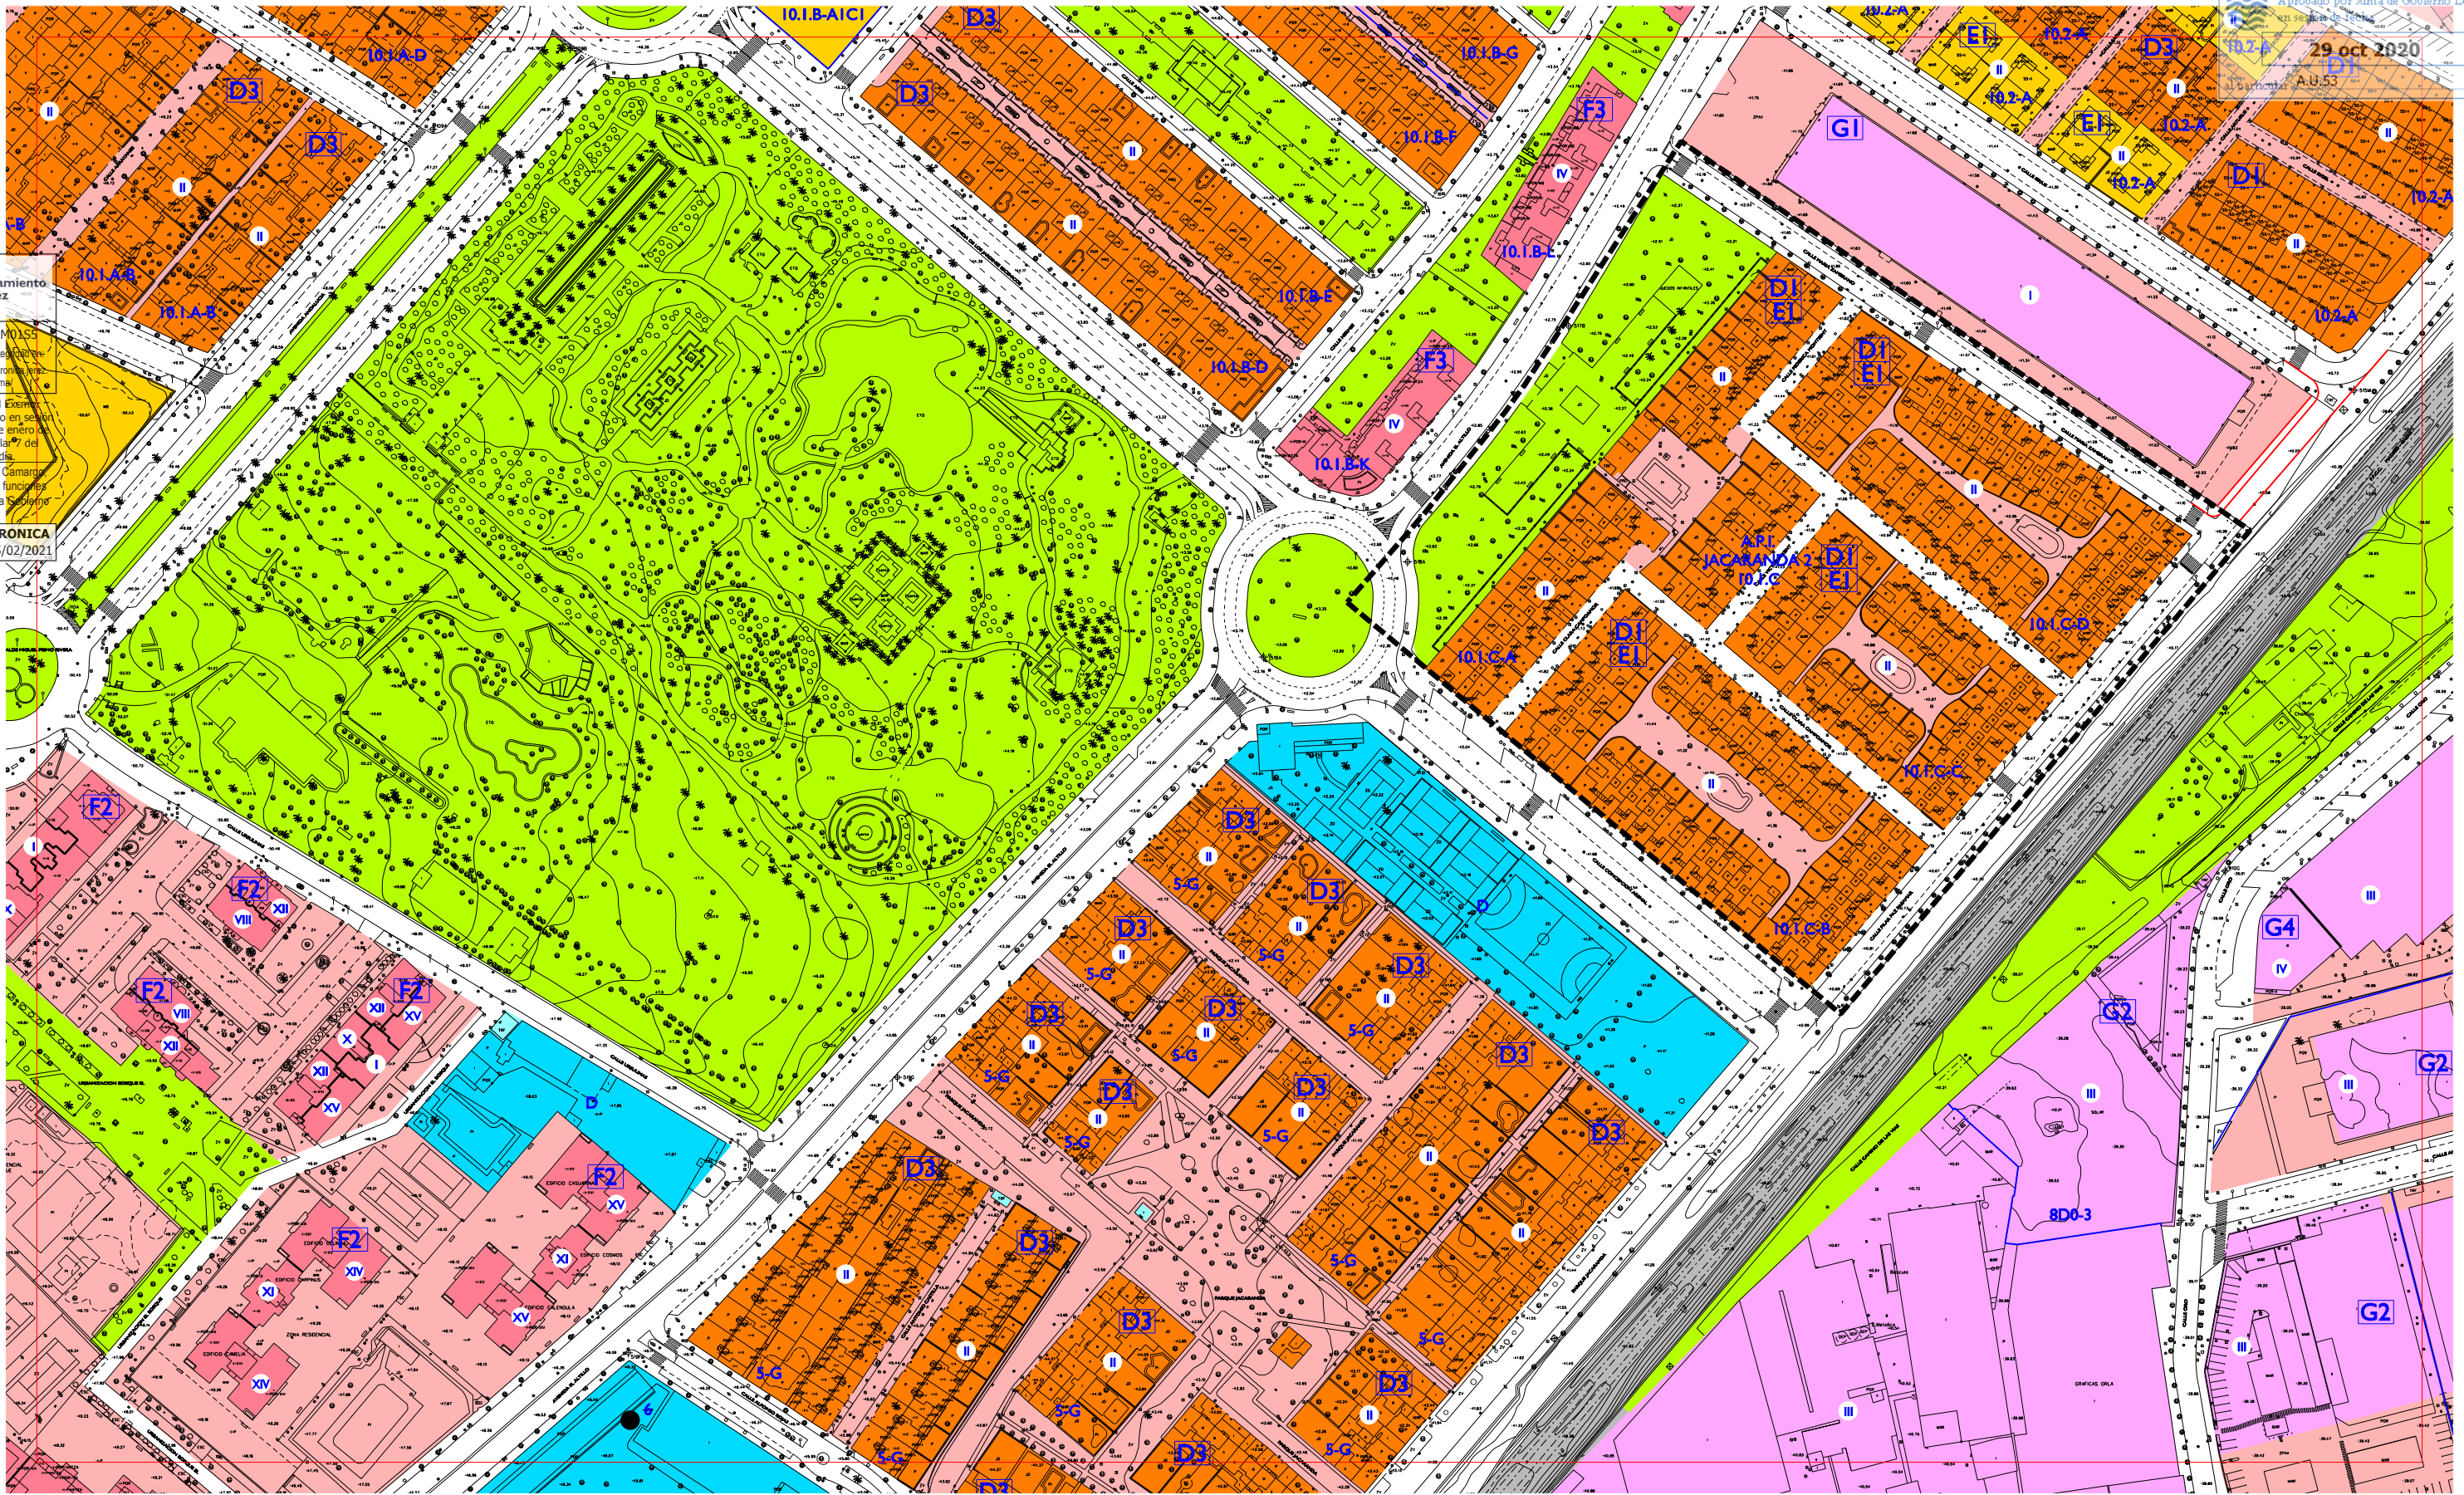

SUELO URBANO:
RESIDENCIAL Y OTROS USOS COMPATIBLES EN CENTRO HISTÓRICO
RESIDENCIAL MANZANA COMPACTA TRADICIONAL
C1 ALINEADA A FACHADA
C2 RETRANQUEO A FACHADA < 3
C3 OTROS
RESIDENCIAL UNIFAMILIARES EN HILERA
D1 NUEVOS CRECIMIENTOS
D2 NUEVOS CRECIMIENTOS PEDANÍAS
D3 OTROS
RESIDENCIAL UNIFAMILIARES AISLADAS Y PAREADAS
E1 AISLADA P. MIN. 500 / PAREADA P. MIN. 250
E2 AISLADA P. MIN. 800 / PAREADA P. MIN. 500
E3 AISLADA P. MINIMA 1200

RESIDENCIAL EDIFICIO DE VIVIENDAS
F1 ENTRE MEDIANERAS
F2 AISLADO
F3 OTROS
ACTIVIDAD ECONOMICA
G1 ENTRE MEDIANERAS
G2 AISLADA EN PARCELA
G3 BODEGA TRADICIONAL
G4 EN ALTURA Y TERCARIO
G5 GRAN SUPERFICIE COMERCIAL
G6 INDUSTRIA SINGULAR
G7 ESTACIONES DE SERVICIO
ESPACIO NO EDIFICADO INTERIOR DE MANZANA
EQUIPAMIENTO PUBLICO
EQUIPAMIENTO PRIVADO

ESPACIO LIBRE PUBLICO
SUELO URBANIZABLE SECTORIZADO:
USO GLOBAL RESIDENCIAL PROPUESTO
USO GLOBAL ACTIVIDAD ECONOMICA PROPUESTA
EQUIPAMIENTO PROPUESTO
ESPACIO LIBRE PROPUESTO
S.G. DE ESPACIOS LIBRES Y EQUIPAMIENTOS EN SUELO URBANIZABLE SECTORIZADO
VIAL PROPUESTO
SISTEMA GENERAL DE INFRAESTRUCTURAS SUPRALOCALES
SISTEMA GENERAL CANADA

SUELO URBANIZABLE NO SECTORIZADO
DELIMITACION DE SUELO URBANO
DELIMITACION DE CONJUNTO HISTORICO ARTISTICO
LÍMITE ZONA AFECTACIÓN CARRETERAS RICE (ART. 7.3.3 NNUU)
LÍMITE EDIFICACIÓN CARRETERAS RICE (ART. 7.3.3 NNUU)
DOMINIO PUBLICO MARITIMO TERRESTRE (DPMT)
LÍMITE DE SERVIDUMBRE DE TRANSITO (DPMT)
LÍMITE DE SERVIDUMBRE DE PROTECCIÓN (DPMT)
DELIMITACION FIGURAS DE PLANEAMIENTO
CAMBIO DE ALTURA
ALINEACION DE PLANTA BAJA O PASAJE PUBLICO

ALINEACION INTERIOR RETRANQUEO OBLIGATORIO DE NUEVA PLANTA
ALINEACION EXTERIOR DE NUEVA PLANTA
LINEA DE RETRANQUEO MINIMO DE NUEVA PLANTA
ALTURA MAXIMA
EDIFICIO CATALOGADO FUERA DEL CONJUNTO HISTORICO
ELEMENTOS A CONSERVAR
FUERA DE ORDENACION-INTEGRAL
DOTACIONAL:
A ASISTENCIAL
D DEPORTIVO
O OCIO
C CULTURAL
E EDUCACIONAL
R RELIGIOSO
B COMERCIAL Y HOSTELERO
M ADMINISTRATIVO Y S. PUBLICOS

EL PLAN
Plan General de Ordenación Urbanística
Jerez entre todos
ESCALA 1:2000


ORDENACION COMPLETA PORMENORIZADA

**CORRECCIONES DE ERRORES
SEPTIEMBRE 2020**

G-10	H-10	I-10
G-II	H-II	I-II
G-12	H-12	I-12

PLAN GENERAL DE ORDENACION URBANISTICA DE JEREZ DE LA FRONTERA

Ayuntamiento de Jerez
LM21L1K0Q2M036
Verificación de la integridad de la firma electrónica:
<https://www.sedelectronica.es/verificafirma>
Aprobado por el Ayuntamiento Pleno en sesión Ordinaria de 28 de enero de 2021, al Particular 7 de Orden del día.
Juan Carlos Ultrera Camargo,
Secr. Gral Pleno en funciones
Órgano Apoyo Junta de Gobierno Local
FIRMA ELECTRONICA
Justificante 05/02/2021

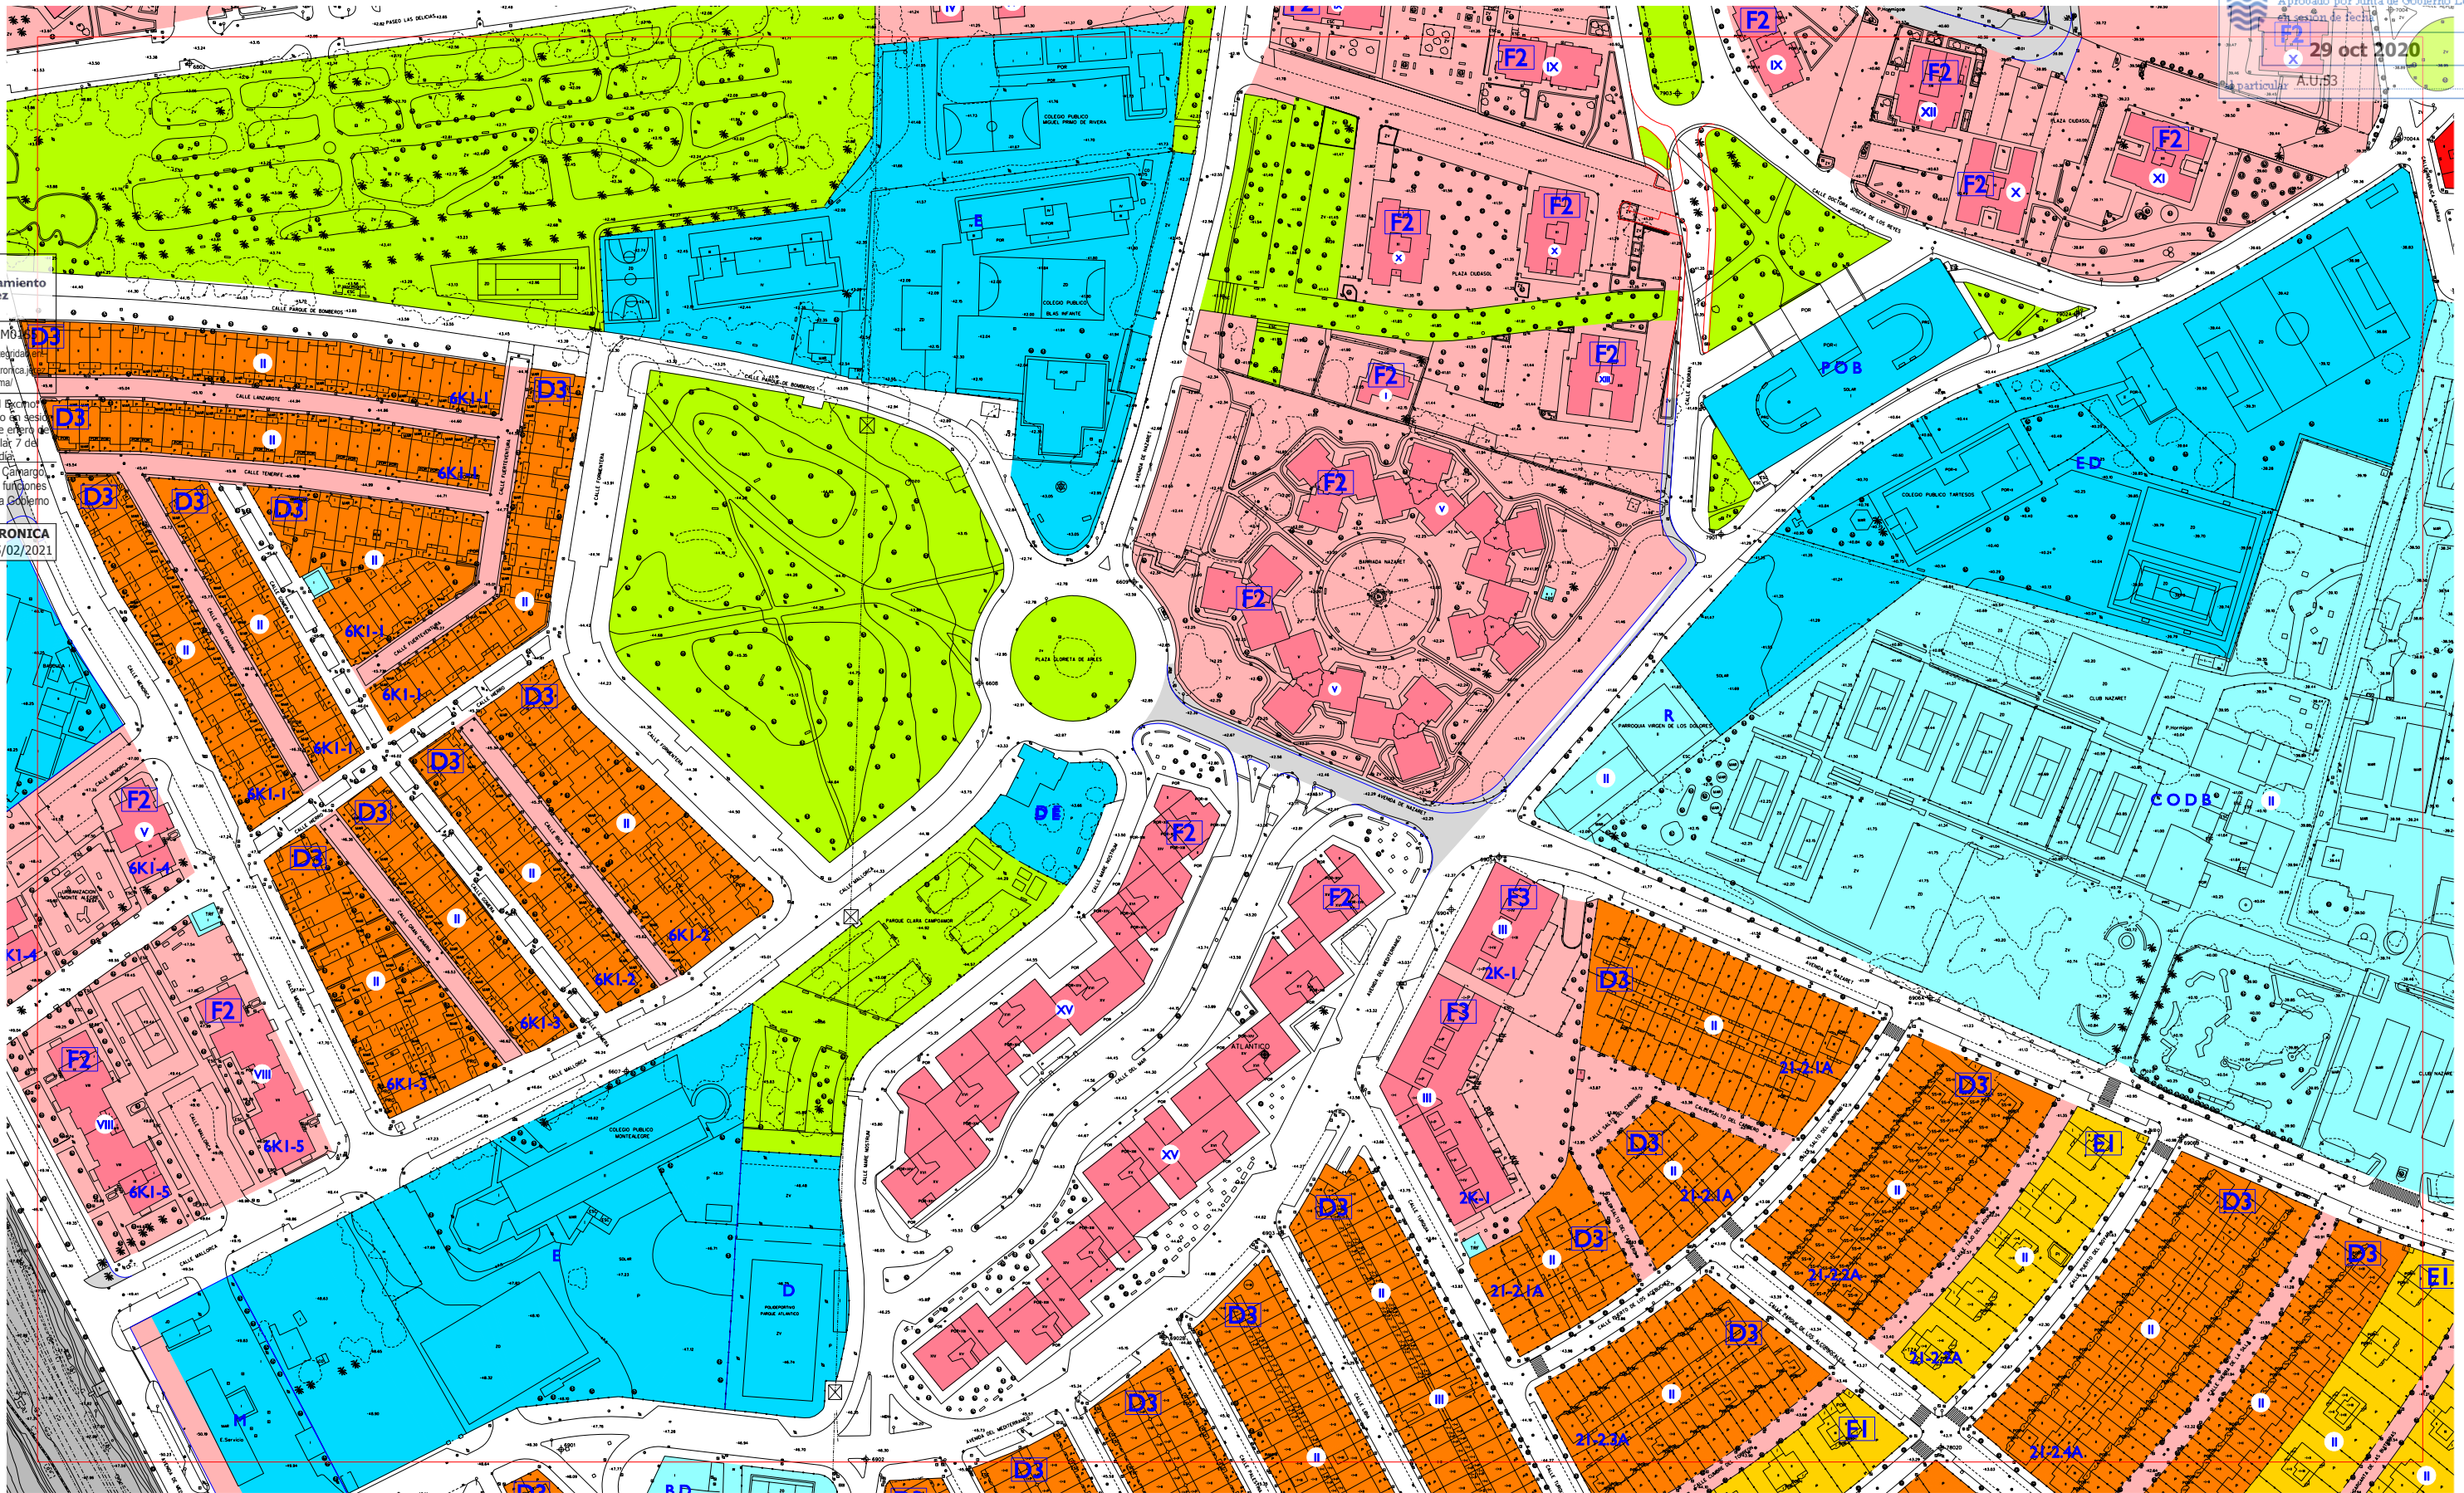

SUELO URBANO:

- RESIDENCIAL Y OTROS USOS COMPATIBLES EN CENTRO HISTORICO
- RESIDENCIAL MANZANA COMPACTA TRADICIONAL
 - C1 ALINEADA A FACHADA
 - C2 RETRANQUEO A FACHADA < 3
 - C3 OTROS
- RESIDENCIAL UNIFAMILIARES EN HILERA
 - D1 NUEVOS CRECIMIENTOS
 - D2 NUEVOS CRECIMIENTOS PEDANIAS
 - D3 OTROS
- RESIDENCIAL UNIFAMILIARES AISLADAS Y PAREADAS
 - E1 AISLADA P. MIN. 500 / PAREADA P. MIN. 250
 - E2 AISLADA P. MIN. 800 / PAREADA P. MIN. 500
 - E3 AISLADA P. MINIMA 1200

RESIDENCIAL EDIFICIO DE VIVIENDAS

- F1 ENTRE MEDIANERAS
- F2 AISLADO
- F3 OTROS
- ACTIVIDAD ECONOMICA
 - G1 ENTRE MEDIANERAS
 - G2 AISLADA EN PARCELA
 - G3 BODEGA TRADICIONAL
 - G4 EN ALTURA Y TERCARIO
 - G5 GRAN SUPERFICIE COMERCIAL
 - G6 INDUSTRIA SINGULAR
 - G7 ESTACIONES DE SERVICIO
- ESPACIO NO EDIFICADO INTERIOR DE MANZANA
- EQUIPAMIENTO PUBLICO

SUELO URBANIZABLE SECTORIZADO:

- USO GLOBAL RESIDENCIAL PROPUESTO
- USO GLOBAL ACTIVIDAD ECONOMICA PROPUESTA
- EQUIPAMIENTO PROPUESTO
- ESPACIO LIBRE PROPUESTO
- S.G. DE ESPACIOS LIBRES Y EQUIPAMIENTOS EN SUELO URBANIZABLE SECTORIZADO
- VIAL PROPUESTO

SISTEMA GENERAL DE INFRAESTRUCTURAS SUPRALOCALES

- SISTEMA GENERAL CANADA
- SUELO URBANIZABLE NO SECTORIZADO
- AREAS SUSCEPTIBLES DE INCORPORARSE AL PATRIMONIO MUNICIPAL DEL SUELO
- DELIMITACION DE SUELO URBANO
- DELIMITACION DE CONJUNTO HISTORICO ARTISTICO
- DOMINIO PUBLICO MARITIMO TERRESTRE (DPMT)
- LINEA DE SERVIDUMBRE DE TRANSITO (DPMT)
- LINEA DE LIMITE DE SERVIDUMBRE DE PROTECCION (DPMT)
- DELIMITACION FIGURAS DE PLANEAMIENTO
- CAMBIO DE ALTURA

DOTACIONAL:

- A ASISTENCIAL
- D DEPORTIVO
- O OCIO
- C CULTURAL
- E EDUCACIONAL
- R RELIGIOSO
- B COMERCIAL Y HOSTELERO
- M ADMINISTRATIVO Y S. PUBLICOS

- ALINEACION DE PLANTA BAJA O PASAJE PUBLICO
- ALINEACION INTERIOR RETRANQUEO OBLIGATORIO DE NUEVA PLANTA
- ALINEACION EXTERIOR DE NUEVA PLANTA
- LINEA DE RETRANQUEO MINIMO DE NUEVA PLANTA
- ALTURA MAXIMA
- EDIFICIO CATALOGADO FUERA DEL CONJUNTO HISTORICO
- ELEMENTOS A CONSERVAR
- FUERA DE ORDENACION-INTEGRAL




ORDENACION COMPLETA PORMENORIZADA

MAYO 2008

G-15	H-15	I-15
G-16	H-16	I-16
G-17	H-17	I-17

PLAN GENERAL DE ORDENACION URBANISTICA DE JEREZ DE LA FRONTERA

Ayuntamiento de Jerez
LM21L1K0Q2M015
Verificación de la integridad del documento en:
<https://www.sedelectronica.es/verificafirma>
Aprobado por el Excmo. Ayuntamiento Pleno en sesión Ordinaria de 28 de enero de 2021, al Particular 7 de Orden del día.
Juan Carlos Ultrera Camargo, Sec. Gral Pleno en funciones, Órgano Apoyo Junta de Gobierno Local.
FIRMA ELECTRONICA
Justificante 05/02/2021

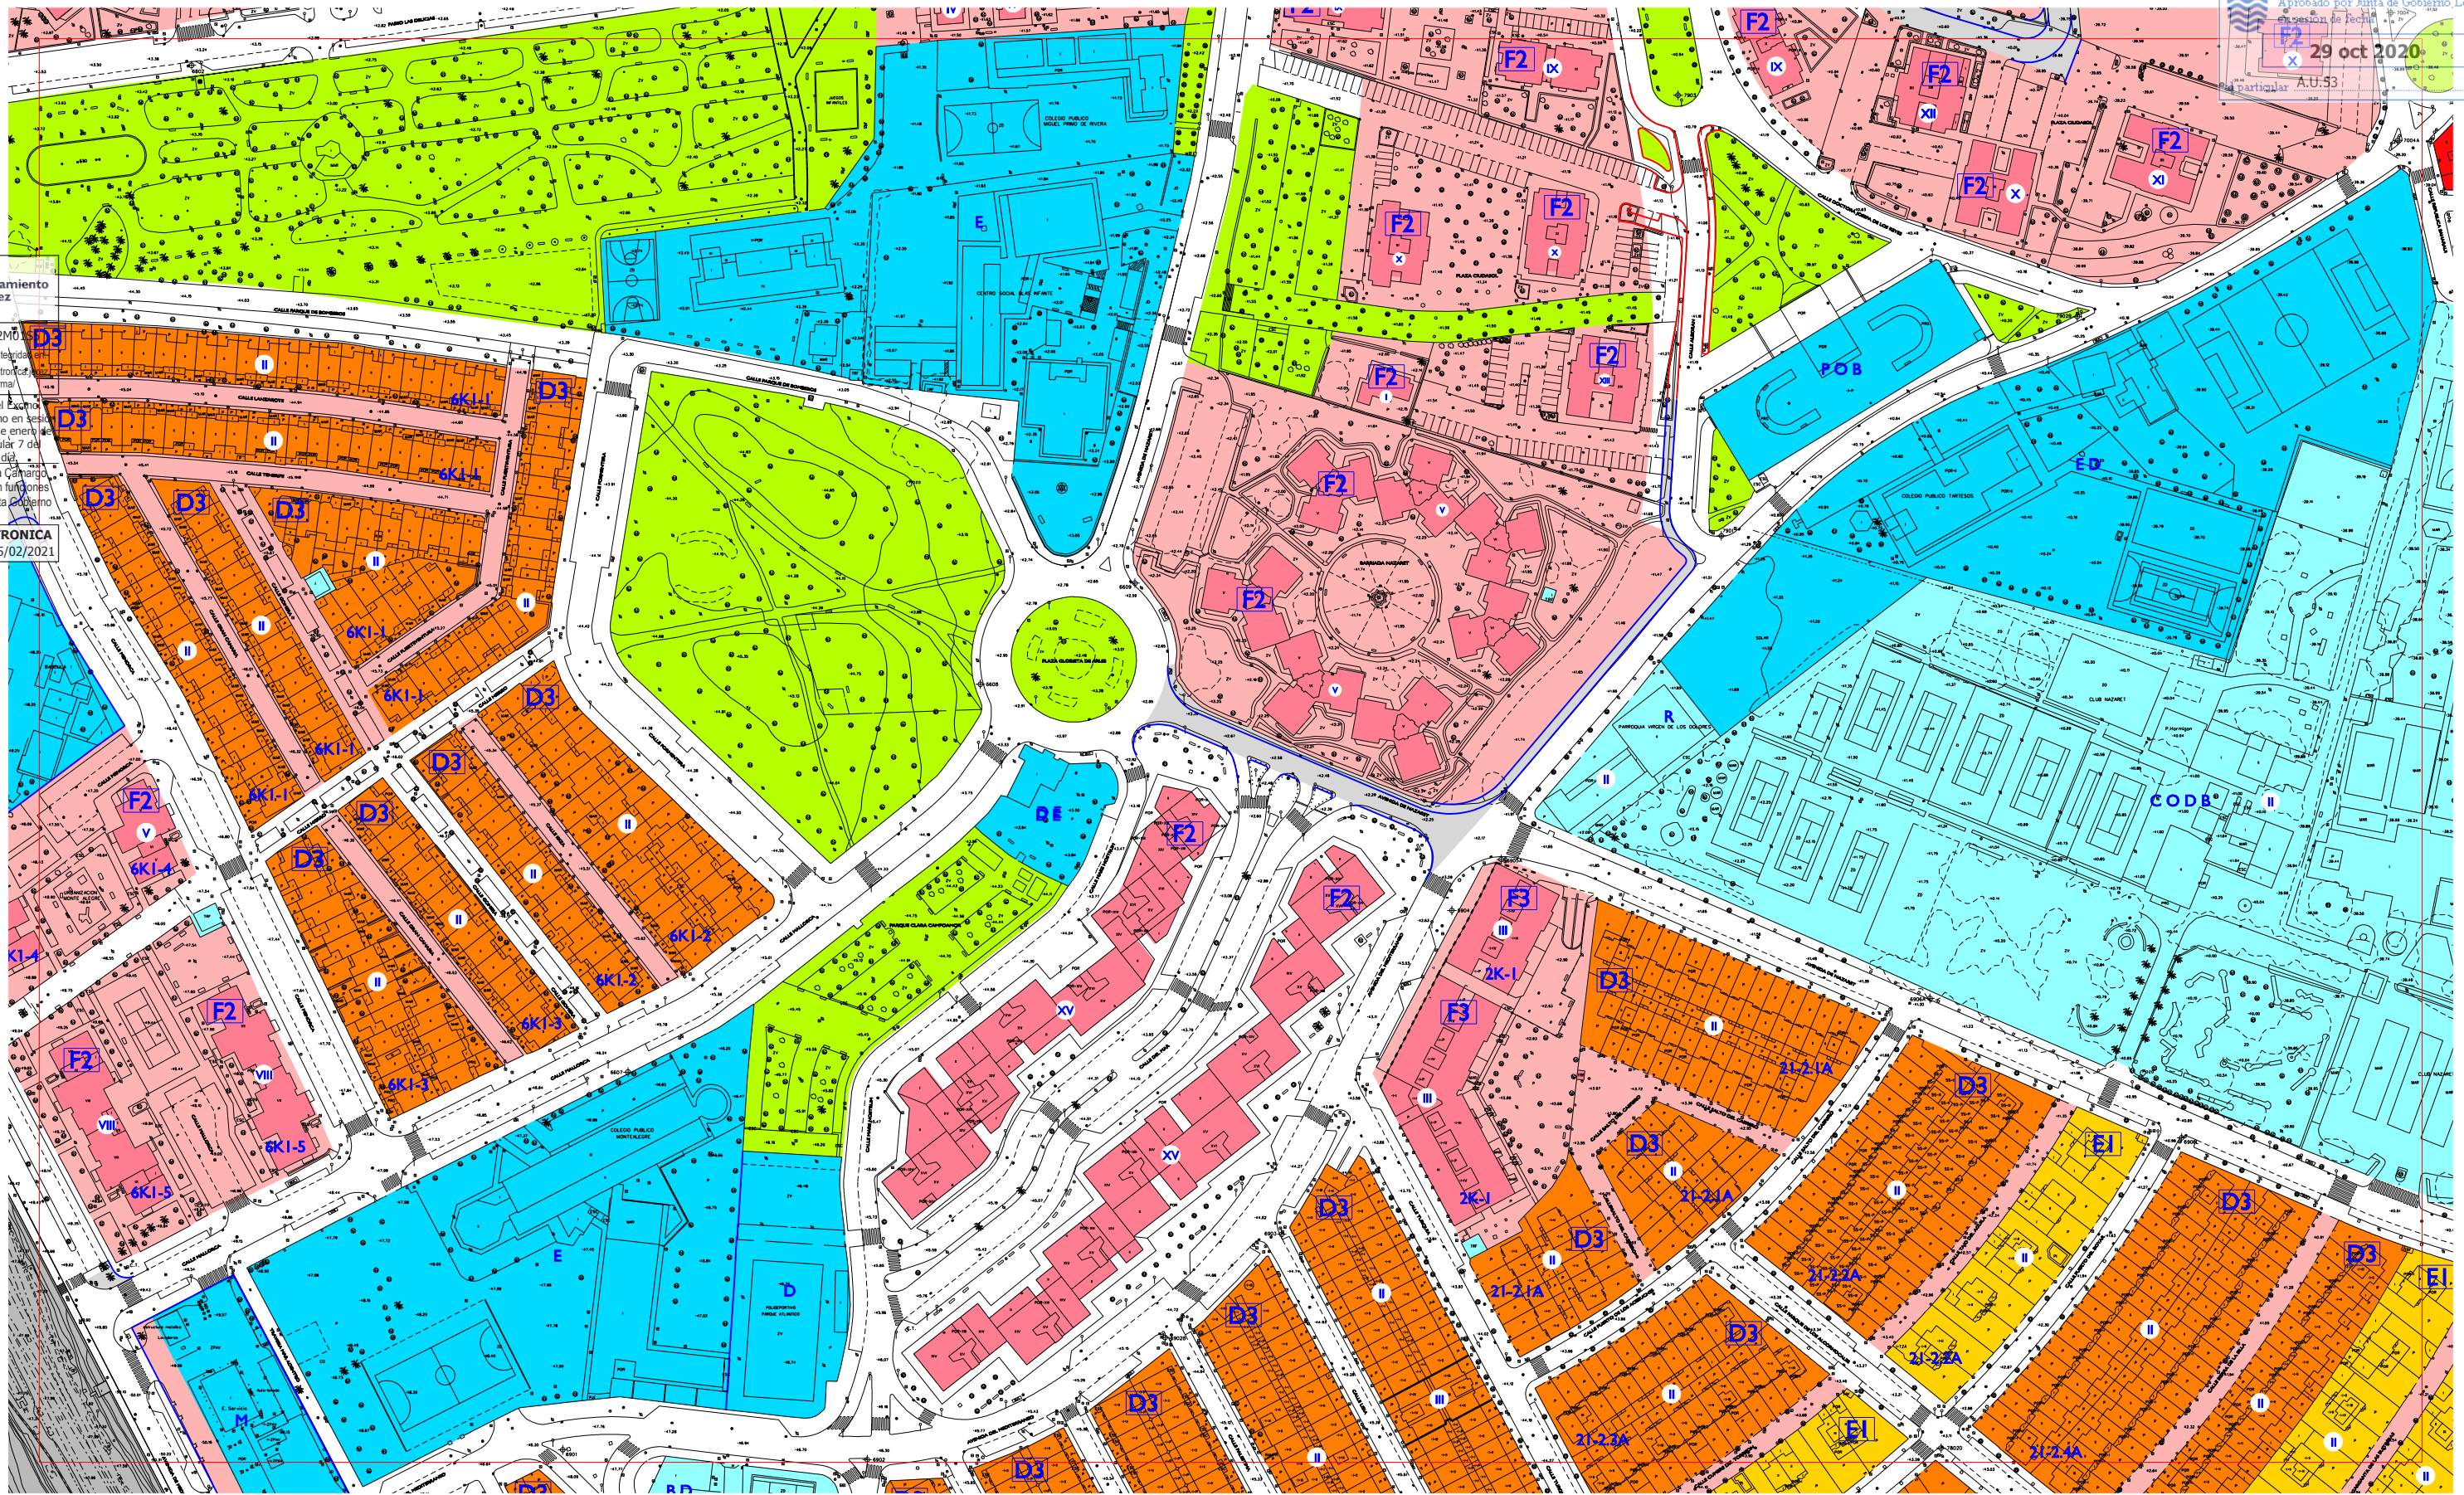

- SUELO URBANO:
- RESIDENCIAL Y OTROS USOS COMPATIBLES EN CENTRO HISTÓRICO
 - RESIDENCIAL MANZANA COMPACTA TRADICIONAL
 - C1 ALINEADA A FACHADA
 - C2 RETRANQUEO A FACHADA < 3
 - C3 OTROS
 - RESIDENCIAL UNIFAMILIARES EN HILERA
 - D1 NUEVOS CRECIMIENTOS
 - D2 NUEVOS CRECIMIENTOS PEDANÍAS
 - D3 OTROS
 - RESIDENCIAL UNIFAMILIARES AISLADAS Y PAREADAS
 - E1 AISLADA P. MIN. 500 / PAREADA P. MIN. 250
 - E2 AISLADA P. MIN. 800 / PAREADA P. MIN. 500
 - E3 AISLADA P. MINIMA 1200
- RESIDENCIAL EDIFICIO DE VIVIENDAS
- F1 ENTRE MEDIANERAS
 - F2 AISLADO
 - F3 OTROS
 - ACTIVIDAD ECONOMICA
 - G1 ENTRE MEDIANERAS
 - G2 AISLADA EN PARCELA
 - G3 BODEGA TRADICIONAL
 - G4 EN ALTURA Y TERCIARIO
 - G5 GRAN SUPERFICIE COMERCIAL
 - G6 INDUSTRIA SINGULAR
 - G7 ESTACIONES DE SERVICIO
 - ESPACIO NO EDIFICADO INTERIOR DE MANZANA
 - EQUIPAMIENTO PUBLICO
 - EQUIPAMIENTO PRIVADO

- SUELO URBANIZABLE SECTORIZADO:
- USO GLOBAL RESIDENCIAL PROPUESTO
 - USO GLOBAL ACTIVIDAD ECONOMICA PROPUESTA
 - EQUIPAMIENTO PROPUESTO
 - ESPACIO LIBRE PROPUESTO
 - S. G. DE ESPACIOS LIBRES Y EQUIPAMENTOS EN SUELO URBANIZABLE SECTORIZADO
 - VIAL PROPUESTO
 - SISTEMA GENERAL DE INFRAESTRUCTURAS SUPRALOCALES
 - SISTEMA GENERAL CANADA
- SUELO URBANIZABLE NO SECTORIZADO
- DELIMITACION DE SUELO URBANO
 - DELIMITACION DE CONJUNTO HISTORICO ARTISTICO
 - LIMITE ZONA AFEECION CARRETERAS RICE (ART. 7.3.3 NNUU)
 - LIMITE EDIFICACION CARRETERAS RICE (ART. 7.3.3 NNUU)
 - DOMINIO PUBLICO MARITIMO TERRESTRE (DPMT)
 - LINEA DE SERVIDUMBRE DE TRANSITO (DPMT)
 - LINEA DE LIMITE DE SERVIDUMBRE DE PROTECCION (DPMT)
 - DELIMITACION FIGURAS DE PLANEAMIENTO
 - CAMBIO DE ALTURA
 - ALINEACION DE PLANTA BAJA O PASAJE PUBLICO

- ALINEACION INTERIOR RETRANQUEO OBLIGATORIO DE NUEVA PLANTA
- ALINEACION EXTERIOR DE NUEVA PLANTA
- LINEA DE RETRANQUEO MINIMO DE NUEVA PLANTA
- ALTURA MAXIMA
- EDIFICIO CATALOGADO FUERA DEL CONJUNTO HISTORICO
- ELEMENTOS A CONSERVAR
- FUERA DE ORDENACION-INTEGRAL
- DOTACIONAL:
- A ASISTENCIAL
 - D DEPORTIVO
 - O OCIO
 - C CULTURAL
 - E EDUCACIONAL
 - R RELIGIOSO
 - B COMERCIAL Y HOSTELERO
 - M ADMINISTRATIVO Y S. PUBLICOS




ORDENACION COMPLETA PORMENORIZADA

CORRECCIONES DE ERRORES SEPTIEMBRE 2020

G-15	H-15	I-15
G-16	H-16	I-16
G-17	H-17	I-17

PLAN GENERAL DE ORDENACION URBANISTICA DE JEREZ DE LA FRONTERA

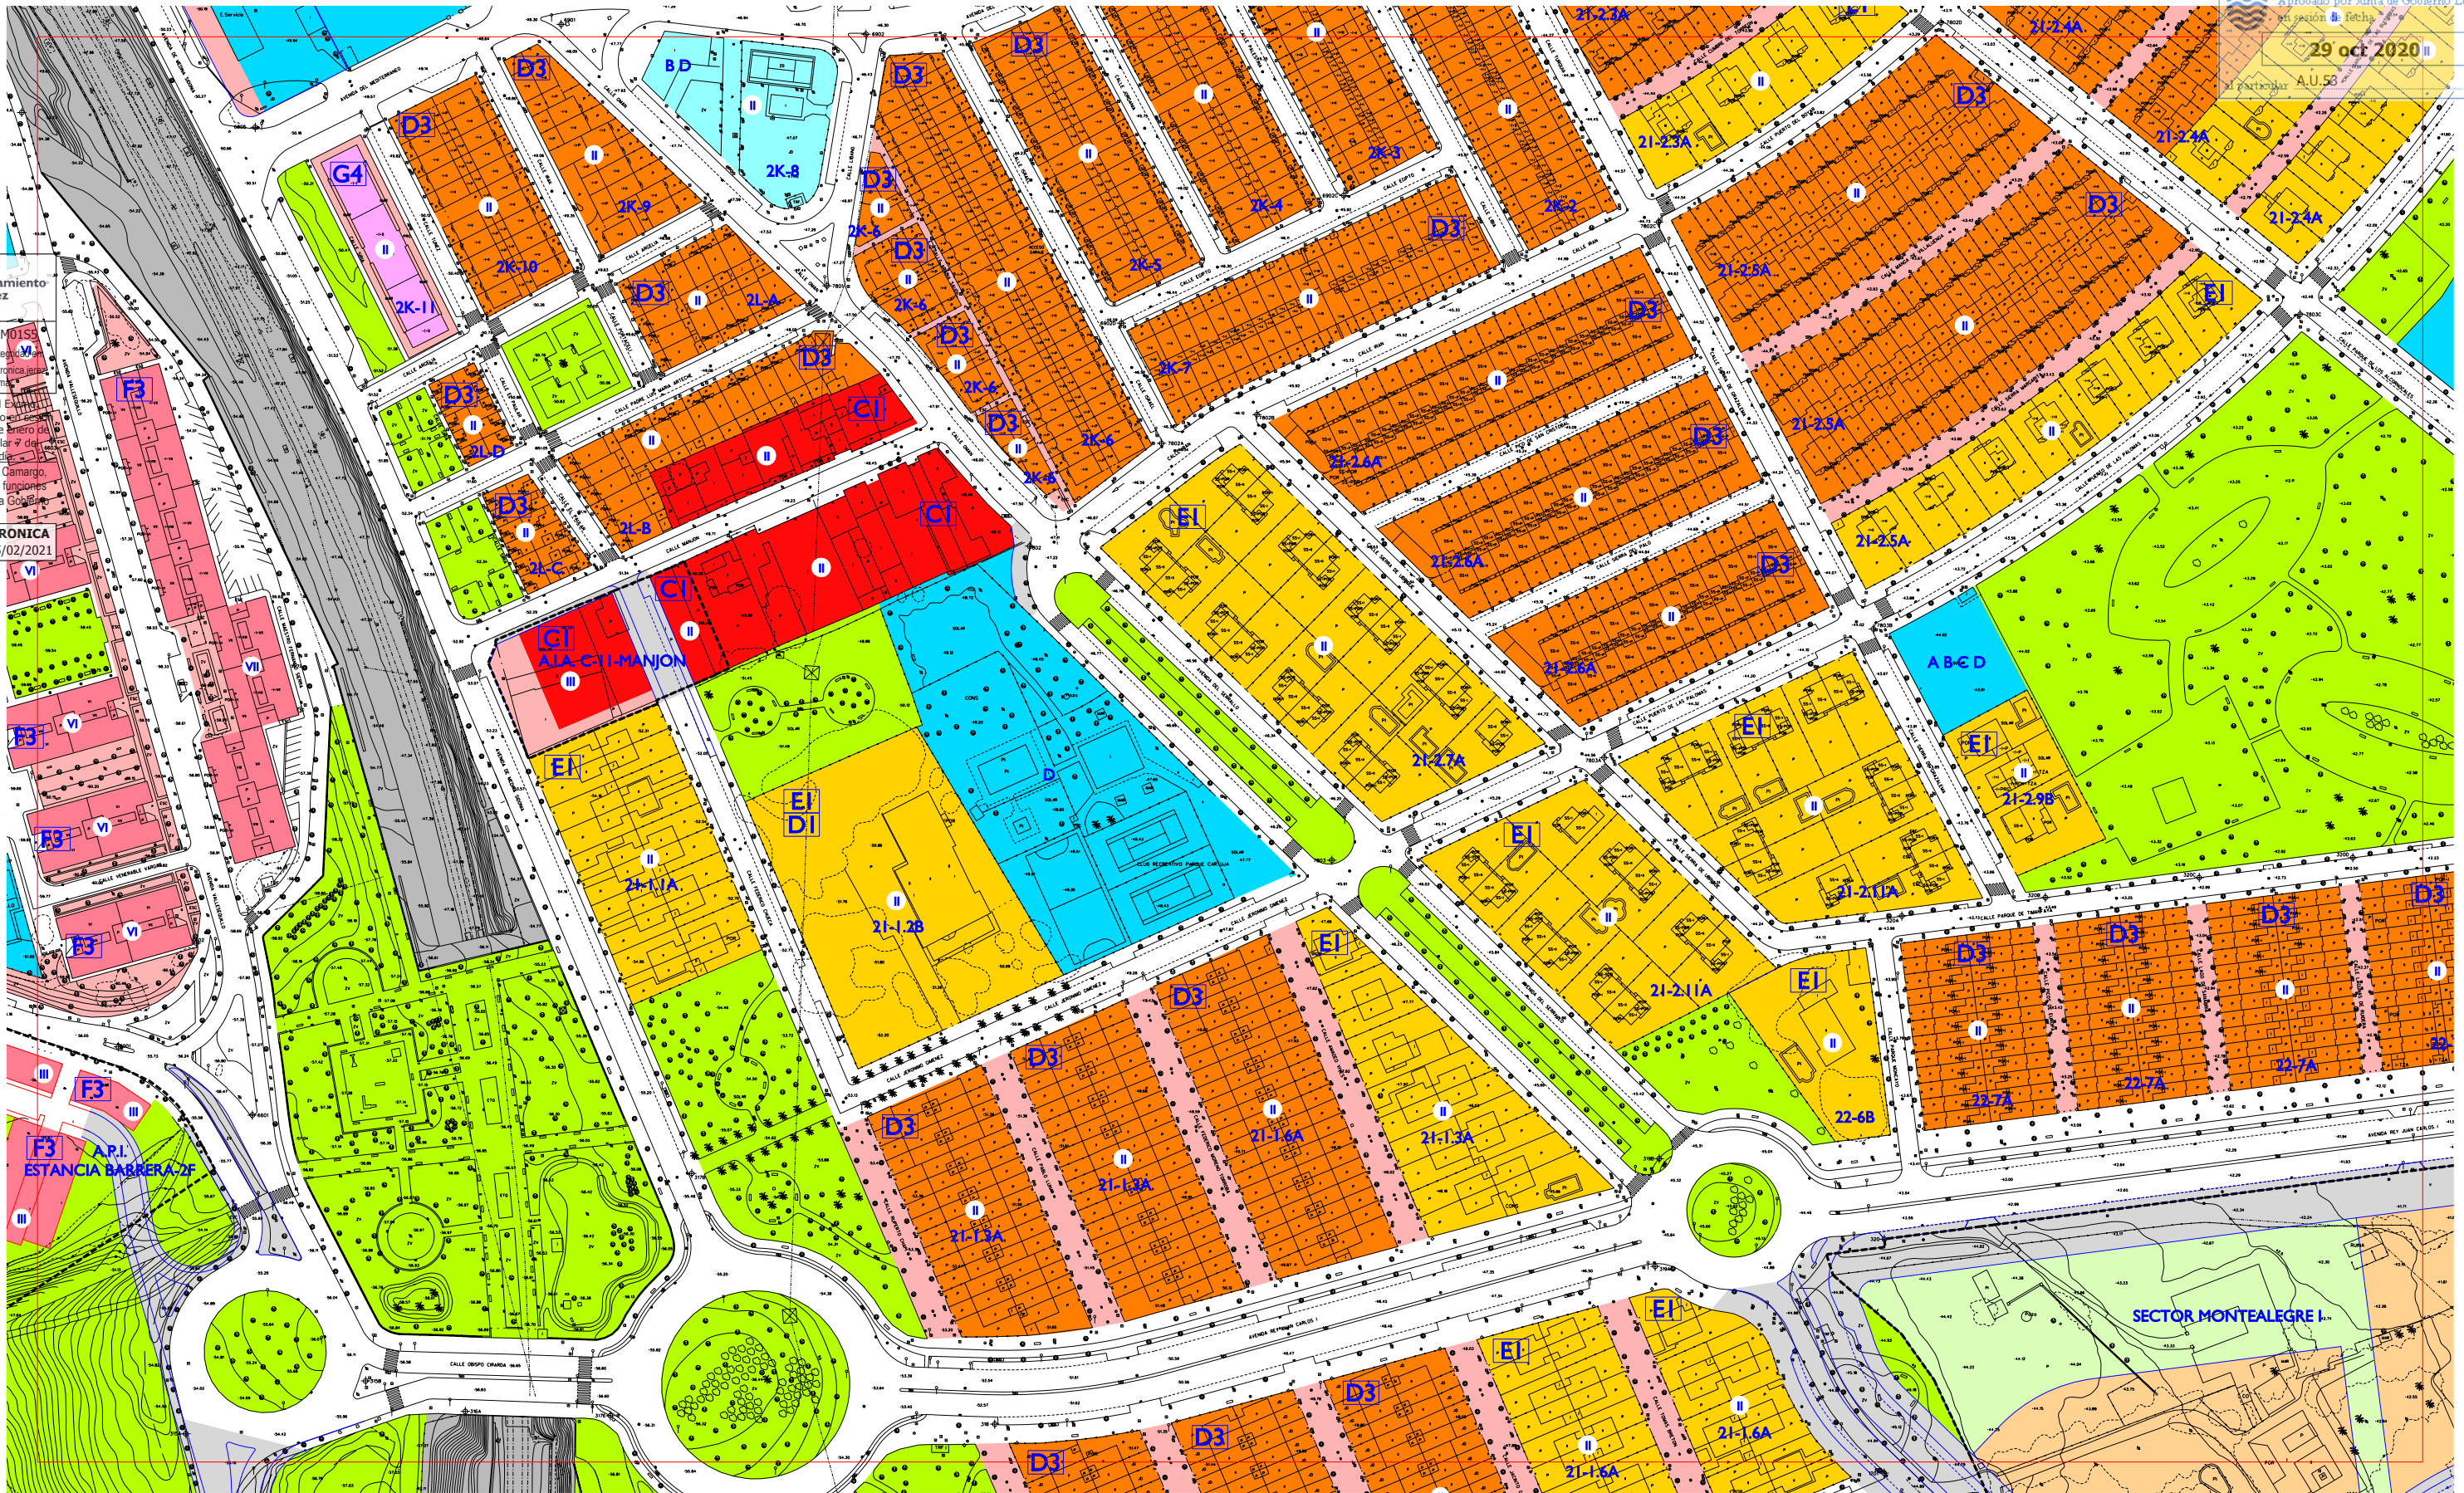

SUELO URBANO:

- RESIDENCIAL Y OTROS USOS COMPATIBLES EN CENTRO HISTÓRICO
- RESIDENCIAL MANZANA COMPACTA TRADICIONAL
- C1 ALINEADA A FACHADA
C2 RETRANQUEO A FACHADA < 3
C3 OTROS
- RESIDENCIAL UNIFAMILIARES EN HILERA
- D1 NUEVOS CRECIMIENTOS
D2 NUEVOS CRECIMIENTOS PEDANÍAS
D3 OTROS
- RESIDENCIAL UNIFAMILIARES AISLADAS Y PAREADAS
- E1 AISLADA P. MIN. 500 / PAREADA P. MIN. 250
E2 AISLADA P. MIN. 800 / PAREADA P. MIN. 500
E3 AISLADA P. MINIMA 1200

RESIDENCIAL EDIFICIO DE VIVIENDAS

- F1 ENTRE MEDIANERAS
F2 AISLADO
F3 OTROS
- ACTIVIDAD ECONOMICA
- G1 ENTRE MEDIANERAS
G2 AISLADA EN PARCELA
G3 BODEGA TRADICIONAL
G4 EN ALTURA Y TERCIARIO
G5 GRAN SUPERFICIE COMERCIAL
G6 INDUSTRIA SINGULAR
G7 ESTACIONES DE SERVICIO
- ESPACIO NO EDIFICADO INTERIOR DE MANZANA
- EQUIPAMIENTO PUBLICO

EQUIPAMIENTO PRIVADO

- ESPACIO LIBRE PUBLICO
- SUELO URBANIZABLE SECTORIZADO:
- USO GLOBAL RESIDENCIAL PROPUESTO
- USO GLOBAL ACTIVIDAD ECONOMICA PROPUESTA
- EQUIPAMIENTO PROPUESTO
- ESPACIO LIBRE PROPUESTO
- S.G. DE ESPACIOS LIBRES Y EQUIPAMIENTOS EN SUELO URBANIZABLE SECTORIZADO
- VIAL PROPUESTO

SISTEMA GENERAL DE INFRAESTRUCTURAS SUPRALOCALES

- SISTEMA GENERAL CANADA
- SUELO URBANIZABLE NO SECTORIZADO
- AREAS SUSCEPTIBLES DE INCORPORARSE AL PATRIMONIO MUNICIPAL DEL SUELO
- DELIMITACION DE SUELO URBANO
- DELIMITACION DE CONJUNTO HISTORICO ARTISTICO
- DOMINIO PUBLICO MARITIMO TERRESTRE (DPMT)
- LINEA DE SERVIDUMBRE DE TRANSITO (DPMT)
- LINEA DE LIMITE DE SERVIDUMBRE DE PROTECCION (DPMT)
- DELIMITACION FIGURAS DE PLANEAMIENTO
- CAMBIO DE ALTURA

ALINEACION DE PLANTA BAJA O PASAJE PUBLICO

- ALINEACION INTERIOR RETRANQUEO OBLIGATORIO DE NUEVA PLANTA
- ALINEACION EXTERIOR DE NUEVA PLANTA
- LINEA DE RETRANQUEO MINIMO DE NUEVA PLANTA
- ALTURA MAXIMA
- EDIFICIO CATALOGADO FUERA DEL CONJUNTO HISTORICO
- ELEMENTOS A CONSERVAR
- FUERA DE ORDENACION-INTEGRAL
- DOTACIONAL:
- A ASISTENCIAL
D DEPORTIVO
O OCIO
- C CULTURAL
E EDUCACIONAL
R RELIGIOSO
- B COMERCIAL Y HOSTELERO
M ADMINISTRATIVO Y S. PUBLICOS

EL PLAN
Plan General de Ordenación Urbanística
Jerez entre todos


ESCALA 1:2000

PLAN GENERAL DE ORDENACION URBANISTICA DE JEREZ DE LA FRONTERA

ORDENACION COMPLETA PORMENORIZADA

MAYO 2008

G-16	H-16	I-16
G-17	H-17	I-17
G-18	H-18	I-18

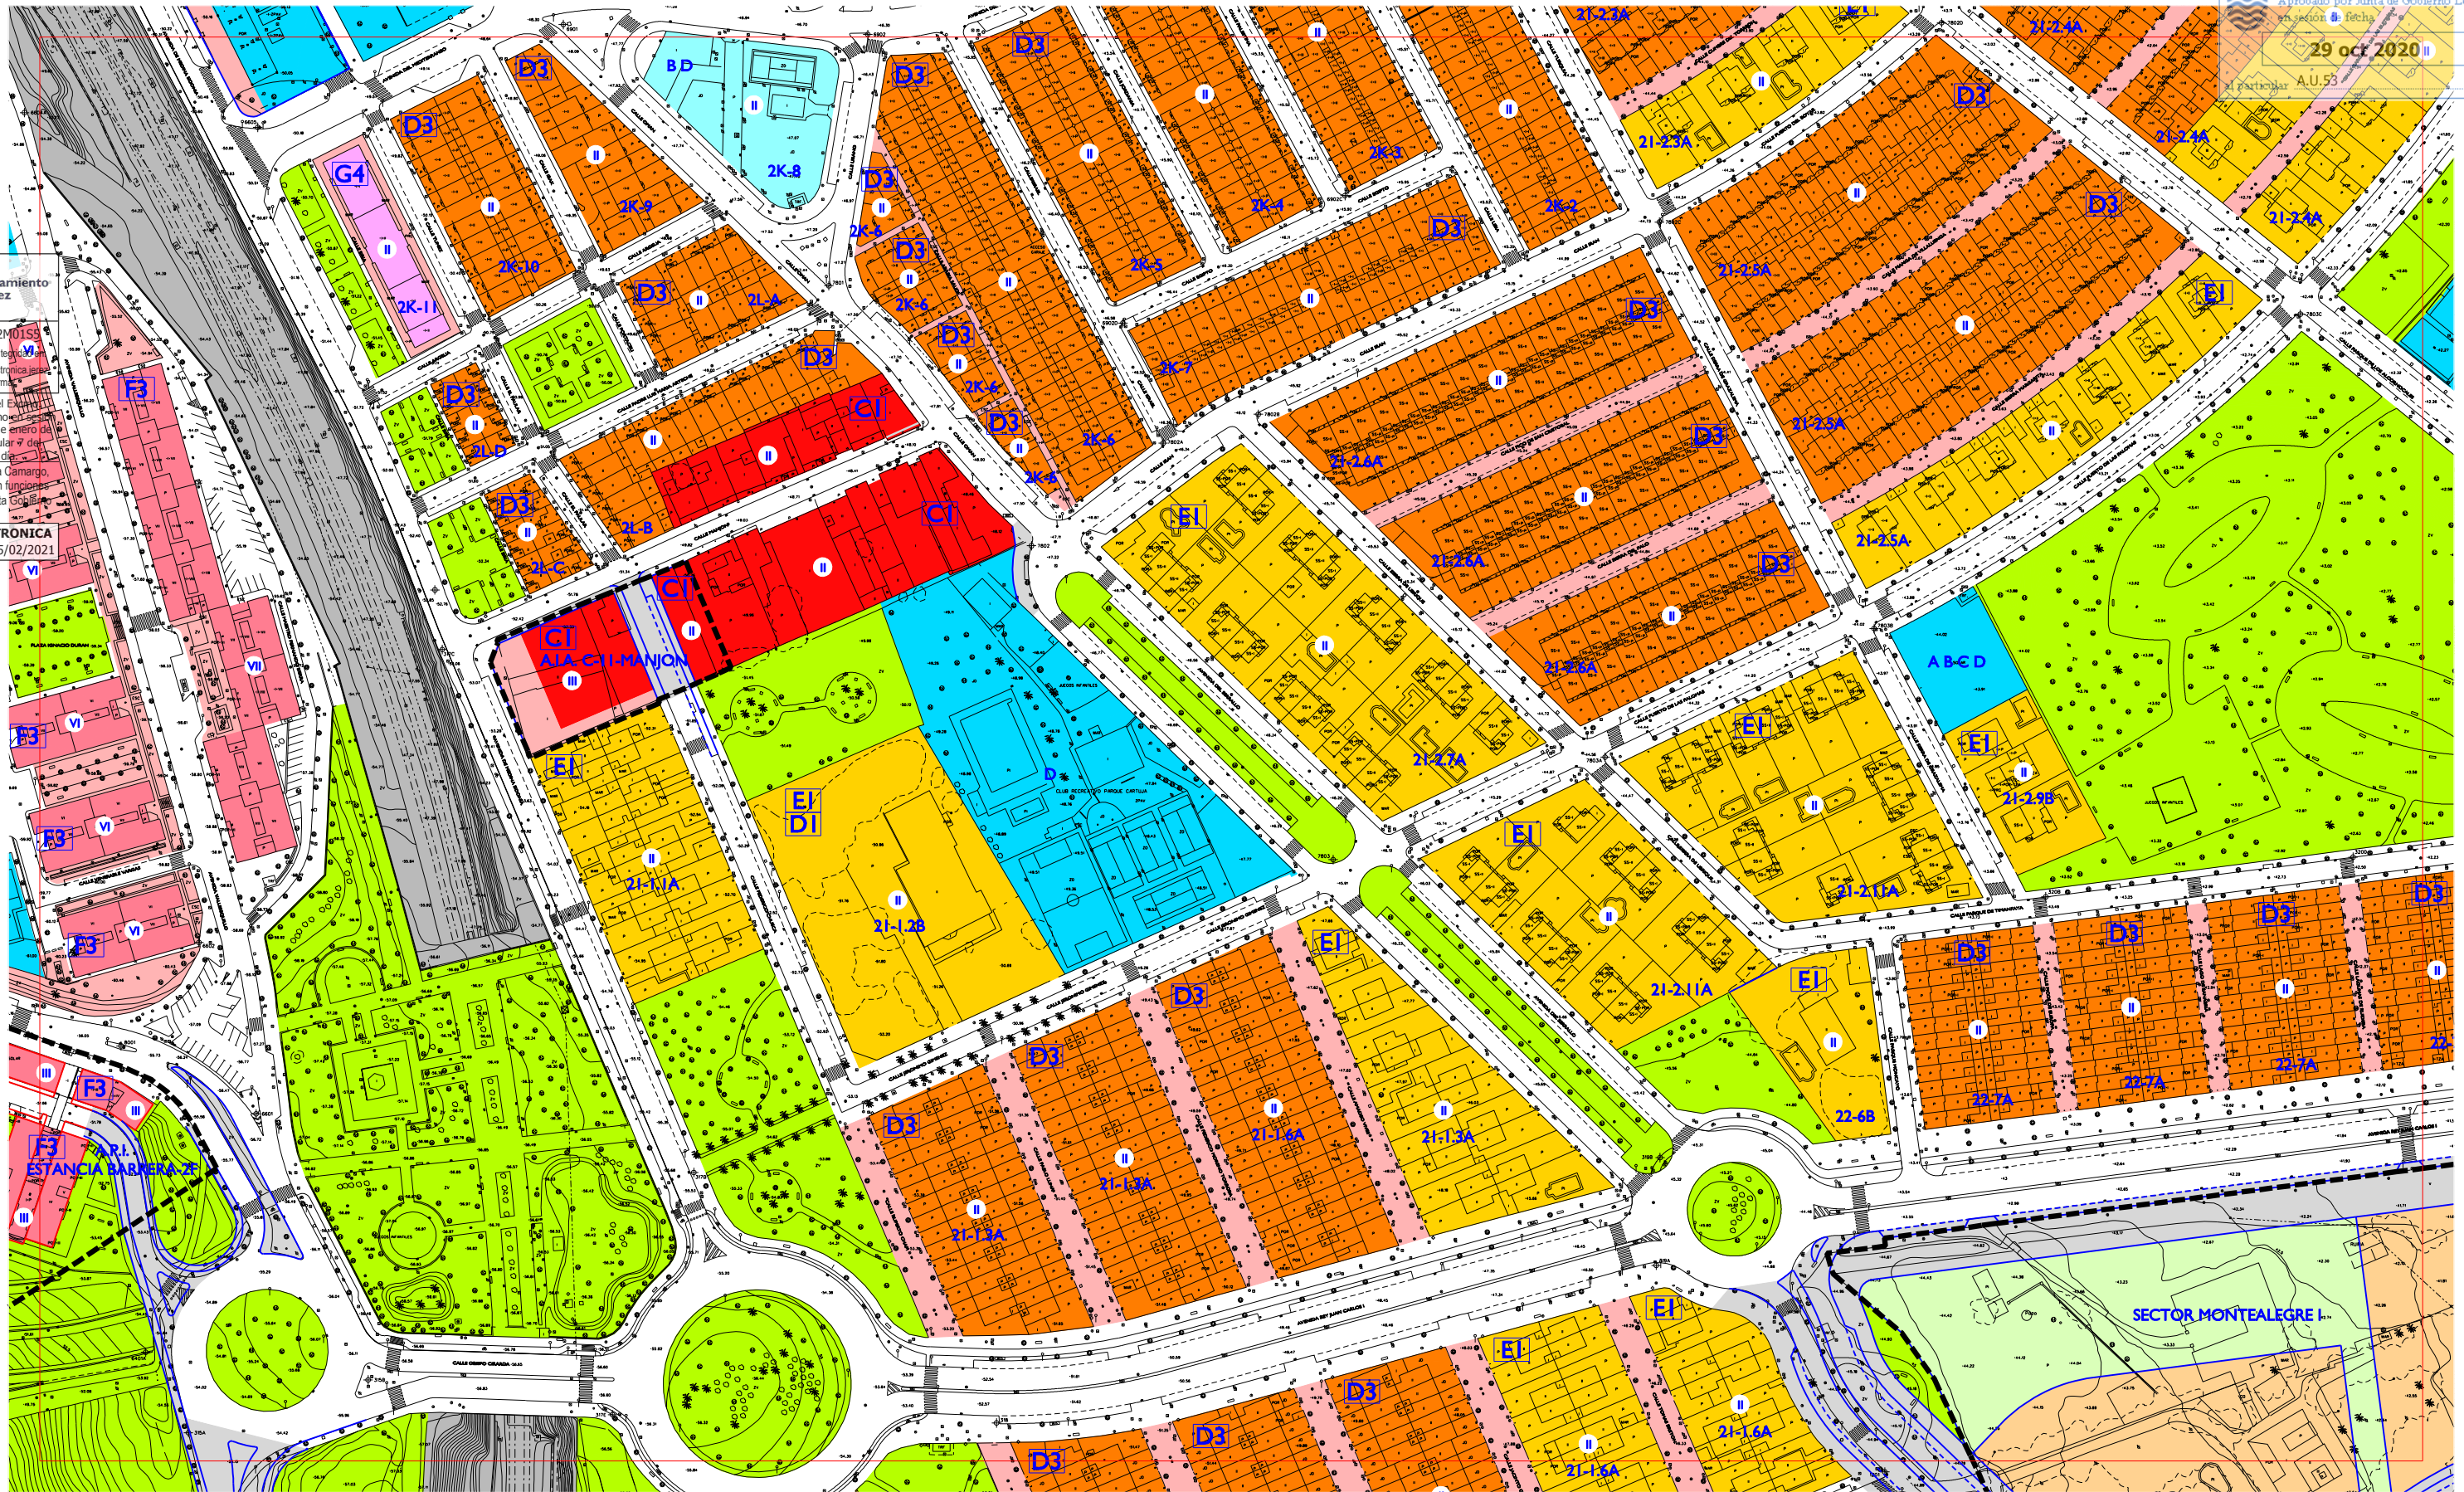

- SUELO URBANO:**
- RESIDENCIAL Y OTROS USOS COMPATIBLES EN CENTRO HISTÓRICO
 - RESIDENCIAL MANZANA COMPACTA TRADICIONAL
 - C1 ALINEADA A FACHADA
 - C2 RETRANQUEO A FACHADA < 3
 - C3 OTROS
 - RESIDENCIAL UNIFAMILIARES EN HILERA
 - D1 NUEVOS CRECIMIENTOS
 - D2 NUEVOS CRECIMIENTOS PEDANÍAS
 - D3 OTROS
 - RESIDENCIAL UNIFAMILIARES AISLADAS Y PAREADAS
 - E1 AISLADA P. MIN. 500 / PAREADA P. MIN. 250
 - E2 AISLADA P. MIN. 800 / PAREADA P. MIN. 500
 - E3 AISLADA P. MINIMA 1200
 - RESIDENCIAL EDIFICIO DE VIVIENDAS
 - F1 ENTRE MEDIANERAS
 - F2 AISLADO
 - F3 OTROS
 - ACTIVIDAD ECONOMICA
 - G1 ENTRE MEDIANERAS
 - G2 AISLADA EN PARCELA
 - G3 BODEGA TRADICIONAL
 - G4 EN ALTURA Y TERCIARIO
 - G5 GRAN SUPERFICIE COMERCIAL
 - G6 INDUSTRIA SINGULAR
 - G7 ESTACIONES DE SERVICIO
 - ESPACIO NO EDIFICADO INTERIOR DE MANZANA
 - EQUIPAMIENTO PUBLICO
 - EQUIPAMIENTO PRIVADO

- SUELO URBANIZABLE SECTORIZADO:**
- USO GLOBAL RESIDENCIAL PROPUESTO
 - USO GLOBAL ACTIVIDAD ECONOMICA PROPUESTA
 - EQUIPAMIENTO PROPUESTO
 - ESPACIO LIBRE PROPUESTO
 - S. G. DE ESPACIOS LIBRES Y EQUIPAMENTOS EN SUELO URBANIZABLE SECTORIZADO
 - VIAL PROPUESTO
 - SISTEMA GENERAL DE INFRAESTRUCTURAS SUPRALOCALES
 - SISTEMA GENERAL CANADA

- SUELO URBANIZABLE NO SECTORIZADO**
- DELIMITACION DE SUELO URBANO
 - DELIMITACION DE CONJUNTO HISTORICO ARTISTICO
 - LIMITE ZONA AFEECION CARRETERAS RIGE (ART. 7.3.3 NNUU)
 - LIMITE EDIFICACION CARRETERAS RIGE (ART. 7.3.3 NNUU)
 - DOMINIO PUBLICO MARITIMO TERRESTRE (DPMT)
 - LINEA DE SERVIDUMBRE DE TRANSITO (DPMT)
 - LINEA DE LIMITE DE SERVIDUMBRE DE PROTECCION (DPMT)
 - DELIMITACION FIGURAS DE PLANEAMIENTO
 - CAMBIO DE ALTURA
 - ALINEACION DE PLANTA BAJA O PASAJE PUBLICO

- ALINEACION INTERIOR RETRANQUEO OBLIGATORIO DE NUEVA PLANTA**
- ALINEACION EXTERIOR DE NUEVA PLANTA**
- LINEA DE RETRANQUEO MINIMO DE NUEVA PLANTA**
- ALTURA MAXIMA**
- EDIFICIO CATALOGADO FUERA DEL CONJUNTO HISTORICO**
- ELEMENTOS A CONSERVAR**
- FUERA DE ORDENACION-INTEGRAL**
- DOTACIONAL:**
- A ASISTENCIAL
 - D DEPORTIVO
 - O OCIO
 - C CULTURAL
 - E EDUCACIONAL
 - R RELIGIOSO
 - B COMERCIAL Y HOSTELERO
 - M ADMINISTRATIVO Y S. PUBLICOS

EL PLAN
Plan General de Ordenación Urbanística
Jerez entre todos


ESCALA 1:2000

ORDENACION COMPLETA PORMENORIZADA

**CORRECCIONES DE ERRORES
SEPTIEMBRE 2020**

G-16	H-16	I-16
G-17	H-17	I-17
G-18	H-18	I-18

PLAN GENERAL DE ORDENACION URBANISTICA DE JEREZ DE LA FRONTERA

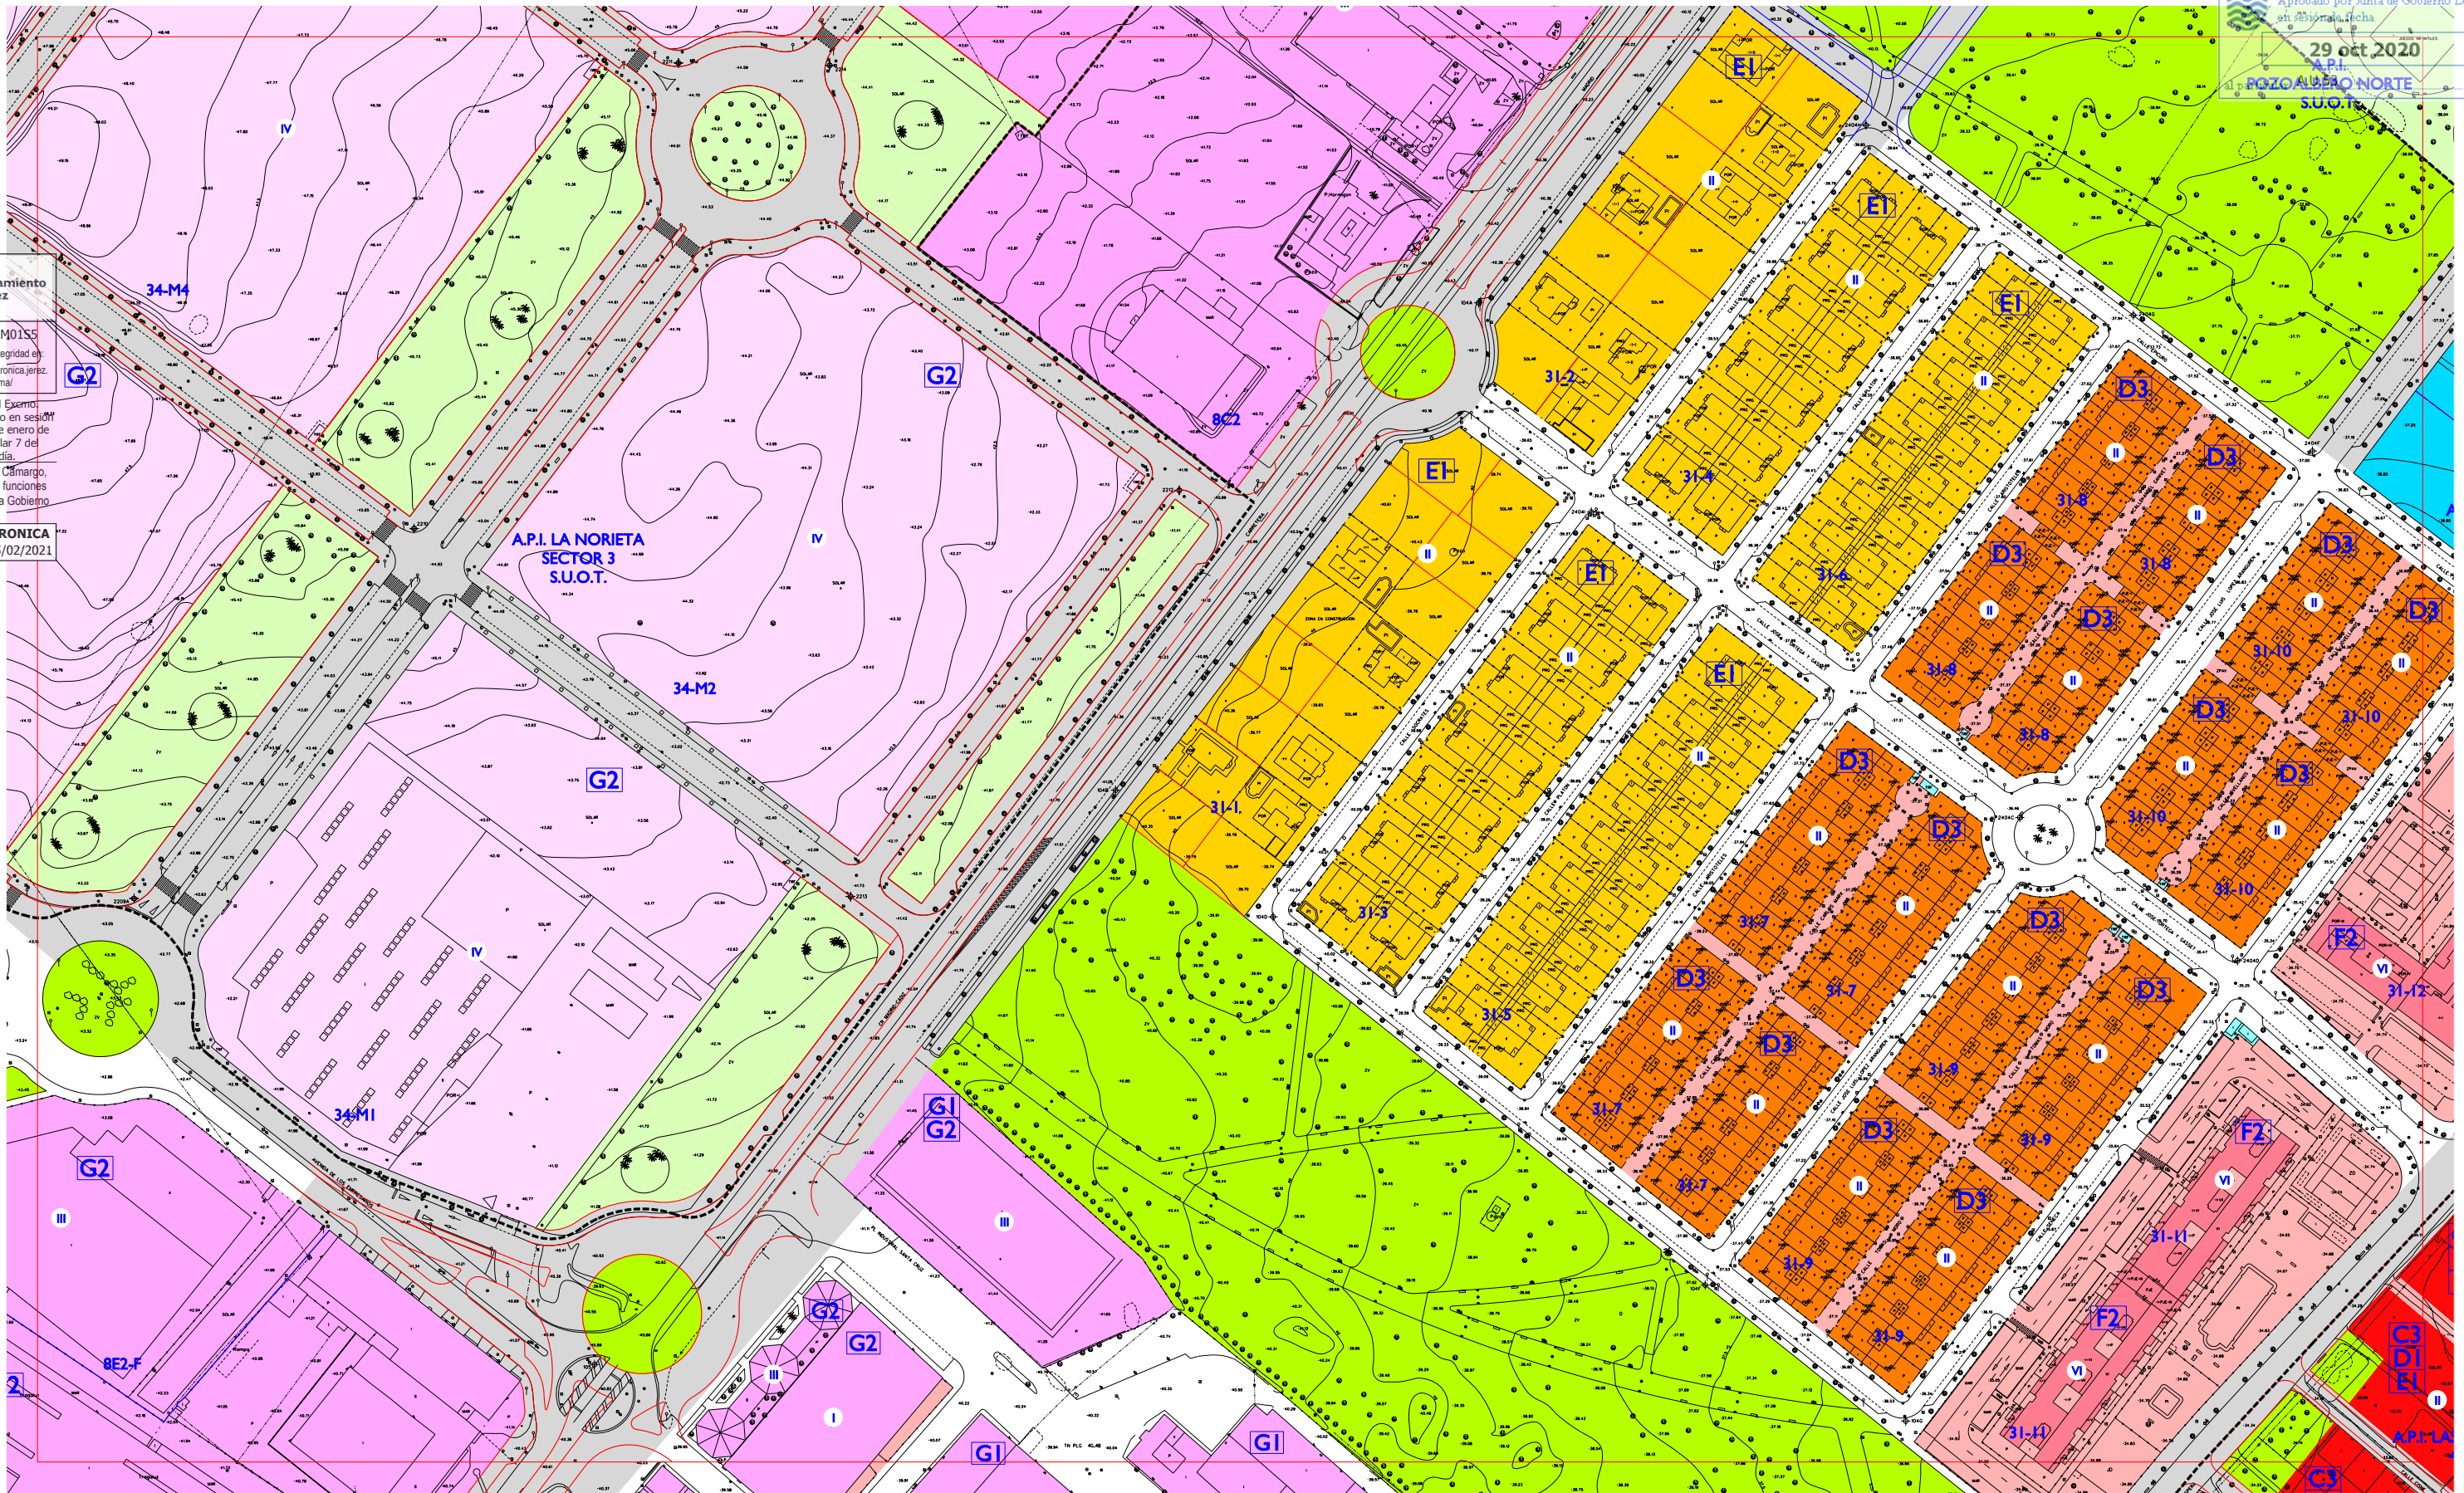

- SUELO URBANO:**
- RESIDENCIAL Y OTROS USOS COMPATIBLES EN CENTRO HISTORICO
 - RESIDENCIAL MANZANA COMPACTA TRADICIONAL
 - C1 ALINEADA A FACHADA
 - C2 RETRANQUEO A FACHADA < 3
 - C3 OTROS
 - RESIDENCIAL UNIFAMILIARES EN HILERA
 - D1 NUEVOS CRECIMIENTOS
 - D2 NUEVOS CRECIMIENTOS PEDANIAS
 - D3 OTROS
 - RESIDENCIAL UNIFAMILIARES AISLADAS Y PAREADAS
 - E1 AISLADA P. MIN. 500 / PAREADA P. MIN. 250
 - E2 AISLADA P. MIN. 800 / PAREADA P. MIN. 500
 - E3 AISLADA P. MINIMA 1200
- RESIDENCIAL EDIFICIO DE VIVIENDAS**
- F1 ENTRE MEDIANERAS
 - F2 AISLADO
 - F3 OTROS
 - ACTIVIDAD ECONOMICA
 - G1 ENTRE MEDIANERAS
 - G2 AISLADA EN PARCELA
 - G3 BODEGA TRADICIONAL
 - G4 EN ALTURA Y TERCIARIO
 - G5 GRAN SUPERFICIE COMERCIAL
 - G6 INDUSTRIA SINGULAR
 - G7 ESTACIONES DE SERVICIO
 - ESPACIO NO EDIFICADO INTERIOR DE MANZANA
 - EQUIPAMIENTO PUBLICO
 - EQUIPAMIENTO PRIVADO

- SUELO URBANIZABLE SECTORIZADO:**
- USO GLOBAL RESIDENCIAL PROPUESTO
 - USO GLOBAL ACTIVIDAD ECONOMICA PROPUESTA
 - EQUIPAMIENTO PROPUESTO
 - ESPACIO LIBRE PROPUESTO
 - S. G. DE ESPACIOS LIBRES Y EQUIPAMIENTOS EN SUELO URBANIZABLE SECTORIZADO
 - VIAL PROPUESTO
 - SISTEMA GENERAL DE INFRAESTRUCTURAS SUPRALOCALES
 - SISTEMA GENERAL CANADA
- SUELO URBANIZABLE NO SECTORIZADO**
- DELIMITACION DE SUELO URBANO
 - DELIMITACION DE CONJUNTO HISTORICO ARTISTICO
 - LIMITE ZONA AFECTACION CARRETERAS RIGE (ART. 7.3.3 NNUU)
 - LIMITE EDIFICACION CARRETERAS RIGE (ART. 7.3.3 NNUU)
 - DOMINIO PUBLICO MARITIMO TERRESTRE (DPMT)
 - LINEA DE SERVIDUMBRE DE TRANSITO (DPMT)
 - LINEA DE LIMITE DE SERVIDUMBRE DE PROTECCION (DPMT)
 - DELIMITACION FIGURAS DE PLANEAMIENTO
 - CAMBIO DE ALTURA
 - ALINEACION DE PLANTA BAJA O PASAJE PUBLICO

- ALINEACION INTERIOR RETRANQUEO OBLIGATORIO DE NUEVA PLANTA**
- ALINEACION EXTERIOR DE NUEVA PLANTA**
- LINEA DE RETRANQUEO MINIMO DE NUEVA PLANTA**
- ALTURA MAXIMA**
- EDIFICIO CATALOGADO FUERA DEL CONJUNTO HISTORICO**
- ELEMENTOS A CONSERVAR**
- FUERA DE ORDENACION- INTEGRAL**
- DOTACIONAL:**
- A ASISTENCIAL
 - D DEPORTIVO
 - O OCIO
 - C CULTURAL
 - E EDUCACIONAL
 - R RELIGIOSO
 - B COMERCIAL Y HOSTELERO
 - M ADMINISTRATIVO Y S. PUBLICOS

EL PLAN
Plan General de Ordenación Urbanística
Jerez entre todos


ORDENACION COMPLETA PORMENORIZADA

DOCUMENTO DE CUMPLIMIENTO DE LA ORDEN DE 17/4/2009 DE LA CVOT JUNIO 2010

ESCALA 1:2000

H-7	I-7	J-7
H-8	I-8	J-8
H-9	I-9	J-9

PLAN GENERAL DE ORDENACION URBANISTICA DE JEREZ DE LA FRONTERA

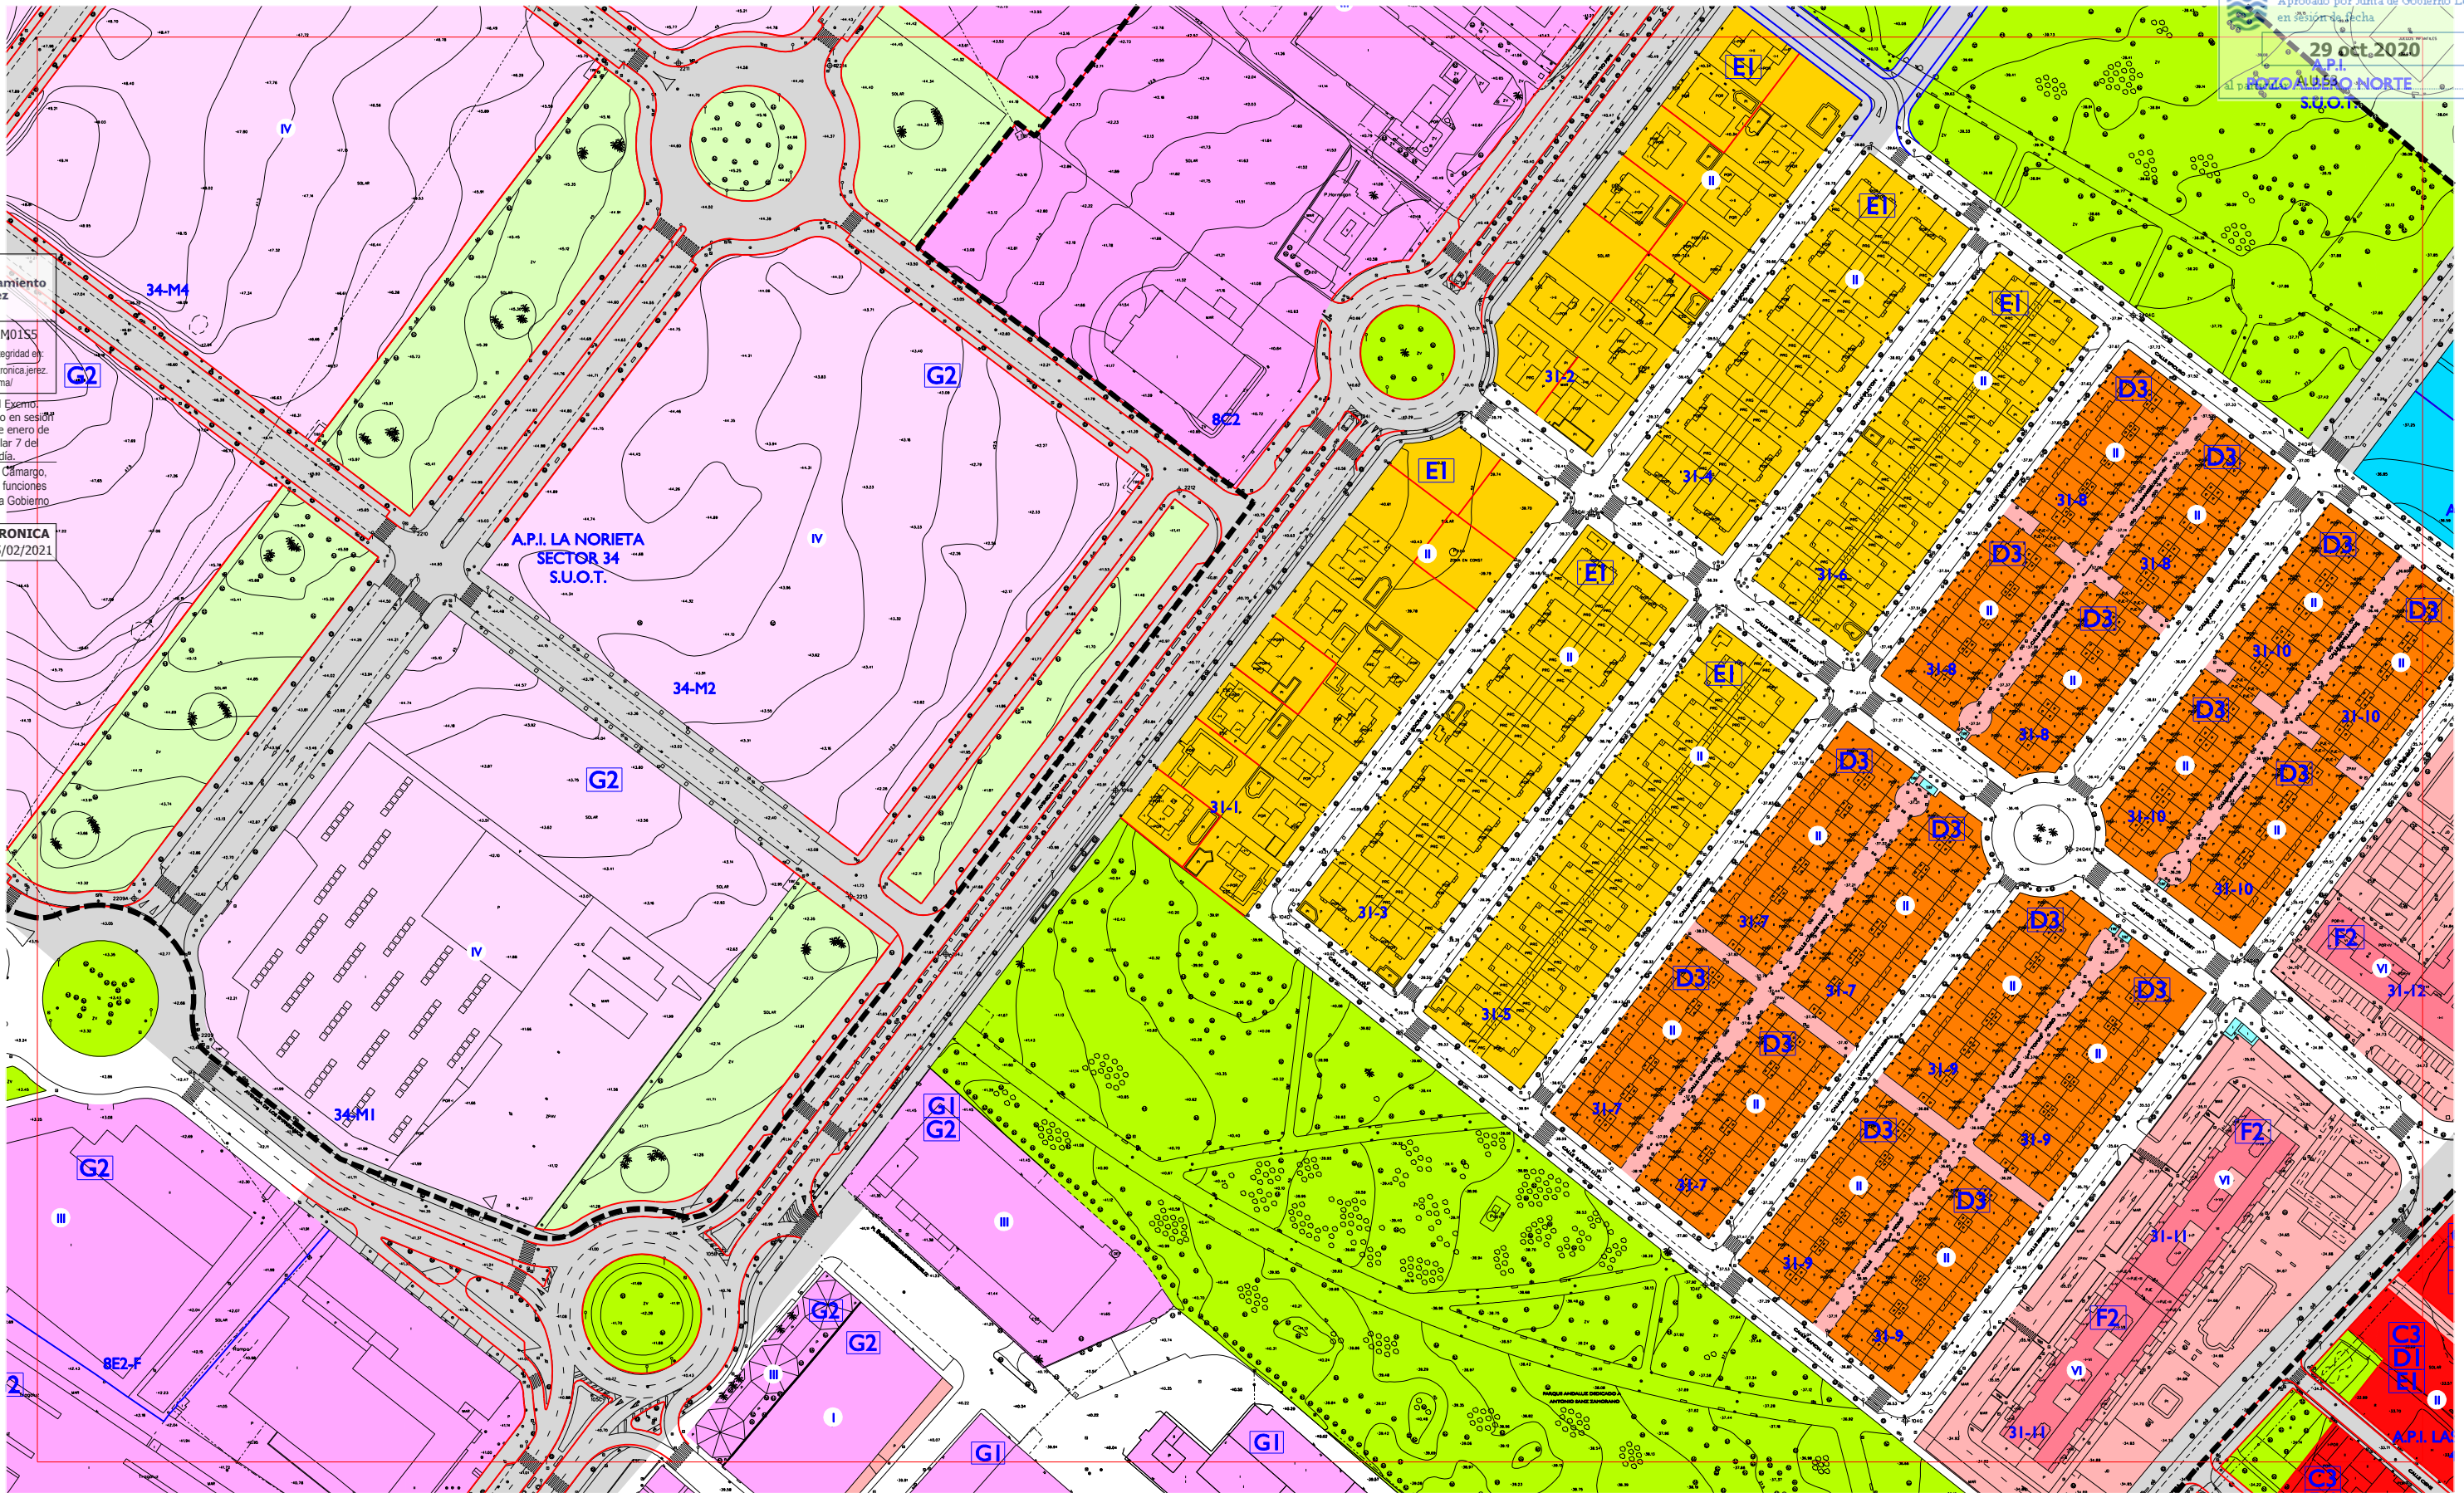

- SUELO URBANO:**
- RESIDENCIAL Y OTROS USOS COMPATIBLES EN CENTRO HISTÓRICO
 - RESIDENCIAL MANZANA COMPACTA TRADICIONAL
 - C1 ALINEADA A FACHADA
 - C2 RETRANQUEO A FACHADA < 3
 - C3 OTROS
 - RESIDENCIAL UNIFAMILIARES EN HILERA
 - D1 NUEVOS CRECIMIENTOS
 - D2 NUEVOS CRECIMIENTOS PEDANÍAS
 - D3 OTROS
 - RESIDENCIAL UNIFAMILIARES AISLADAS Y PAREADAS
 - E1 AISLADA P. MIN. 500 / PAREADA P. MIN. 250
 - E2 AISLADA P. MIN. 800 / PAREADA P. MIN. 500
 - E3 AISLADA P. MINIMA 1200
- RESIDENCIAL EDIFICIO DE VIVIENDAS**
- F1 ENTRE MEDIANERAS
 - F2 AISLADO
 - F3 OTROS
 - ACTIVIDAD ECONOMICA
 - G1 ENTRE MEDIANERAS
 - G2 AISLADA EN PARCELA
 - G3 BODEGA TRADICIONAL
 - G4 EN ALTURA Y TERCIARIO
 - G5 GRAN SUPERFICIE COMERCIAL
 - G6 INDUSTRIA SINGULAR
 - G7 ESTACIONES DE SERVICIO
 - ESPACIO NO EDIFICADO INTERIOR DE MANZANA
 - EQUIPAMIENTO PUBLICO
 - EQUIPAMIENTO PRIVADO

- SUELO URBANIZABLE SECTORIZADO:**
- USO GLOBAL RESIDENCIAL PROPUESTO
 - USO GLOBAL ACTIVIDAD ECONOMICA PROPUESTA
 - EQUIPAMIENTO PROPUESTO
 - ESPACIO LIBRE PROPUESTO
 - S. G. DE ESPACIOS LIBRES Y EQUIPAMIENTOS EN SUELO URBANIZABLE SECTORIZADO
 - VIAL PROPUESTO
 - SISTEMA GENERAL DE INFRAESTRUCTURAS SUPRALOCALES
 - SISTEMA GENERAL CANADA
- SUELO URBANIZABLE NO SECTORIZADO**
- DELIMITACION DE SUELO URBANO
 - DELIMITACION DE CONJUNTO HISTORICO ARTISTICO
 - LIMITE ZONA AFEECION CARRETERAS RIGE (ART. 7.3.3 NNUU)
 - LIMITE EDIFICACION CARRETERAS RIGE (ART. 7.3.3 NNUU)
 - DOMINIO PUBLICO MARITIMO TERRESTRE (DPMT)
 - LINEA DE SERVIDUMBRE DE TRANSITO (DPMT)
 - LINEA DE LIMITE DE SERVIDUMBRE DE PROTECCION (DPMT)
 - DELIMITACION FIGURAS DE PLANEAMIENTO
 - CAMBIO DE ALTURA
 - ALINEACION DE PLANTA BAJA O PASAJE PUBLICO

- ALINEACION INTERIOR RETRANQUEO OBLIGATORIO DE NUEVA PLANTA**
- ALINEACION EXTERIOR DE NUEVA PLANTA**
- LINEA DE RETRANQUEO MINIMO DE NUEVA PLANTA**
- ALTURA MAXIMA**
- EDIFICIO CATALOGADO FUERA DEL CONJUNTO HISTORICO**
- ELEMENTOS A CONSERVAR**
- FUERA DE ORDENACION-INTEGRAL**
- DOTACIONAL:**
- A ASISTENCIAL
 - D DEPORTIVO
 - O OCIO
 - C CULTURAL
 - E EDUCACIONAL
 - R RELIGIOSO
 - B COMERCIAL Y HOSTELERO
 - M ADMINISTRATIVO Y S. PUBLICOS




ORDENACION COMPLETA PORMENORIZADA

CORRECCIONES DE ERRORES
SEPTIEMBRE 2020

H-7	I-7	J-7
H-8	I-8	J-8
H-9	I-9	J-9

PLAN GENERAL DE ORDENACION URBANISTICA DE JEREZ DE LA FRONTERA

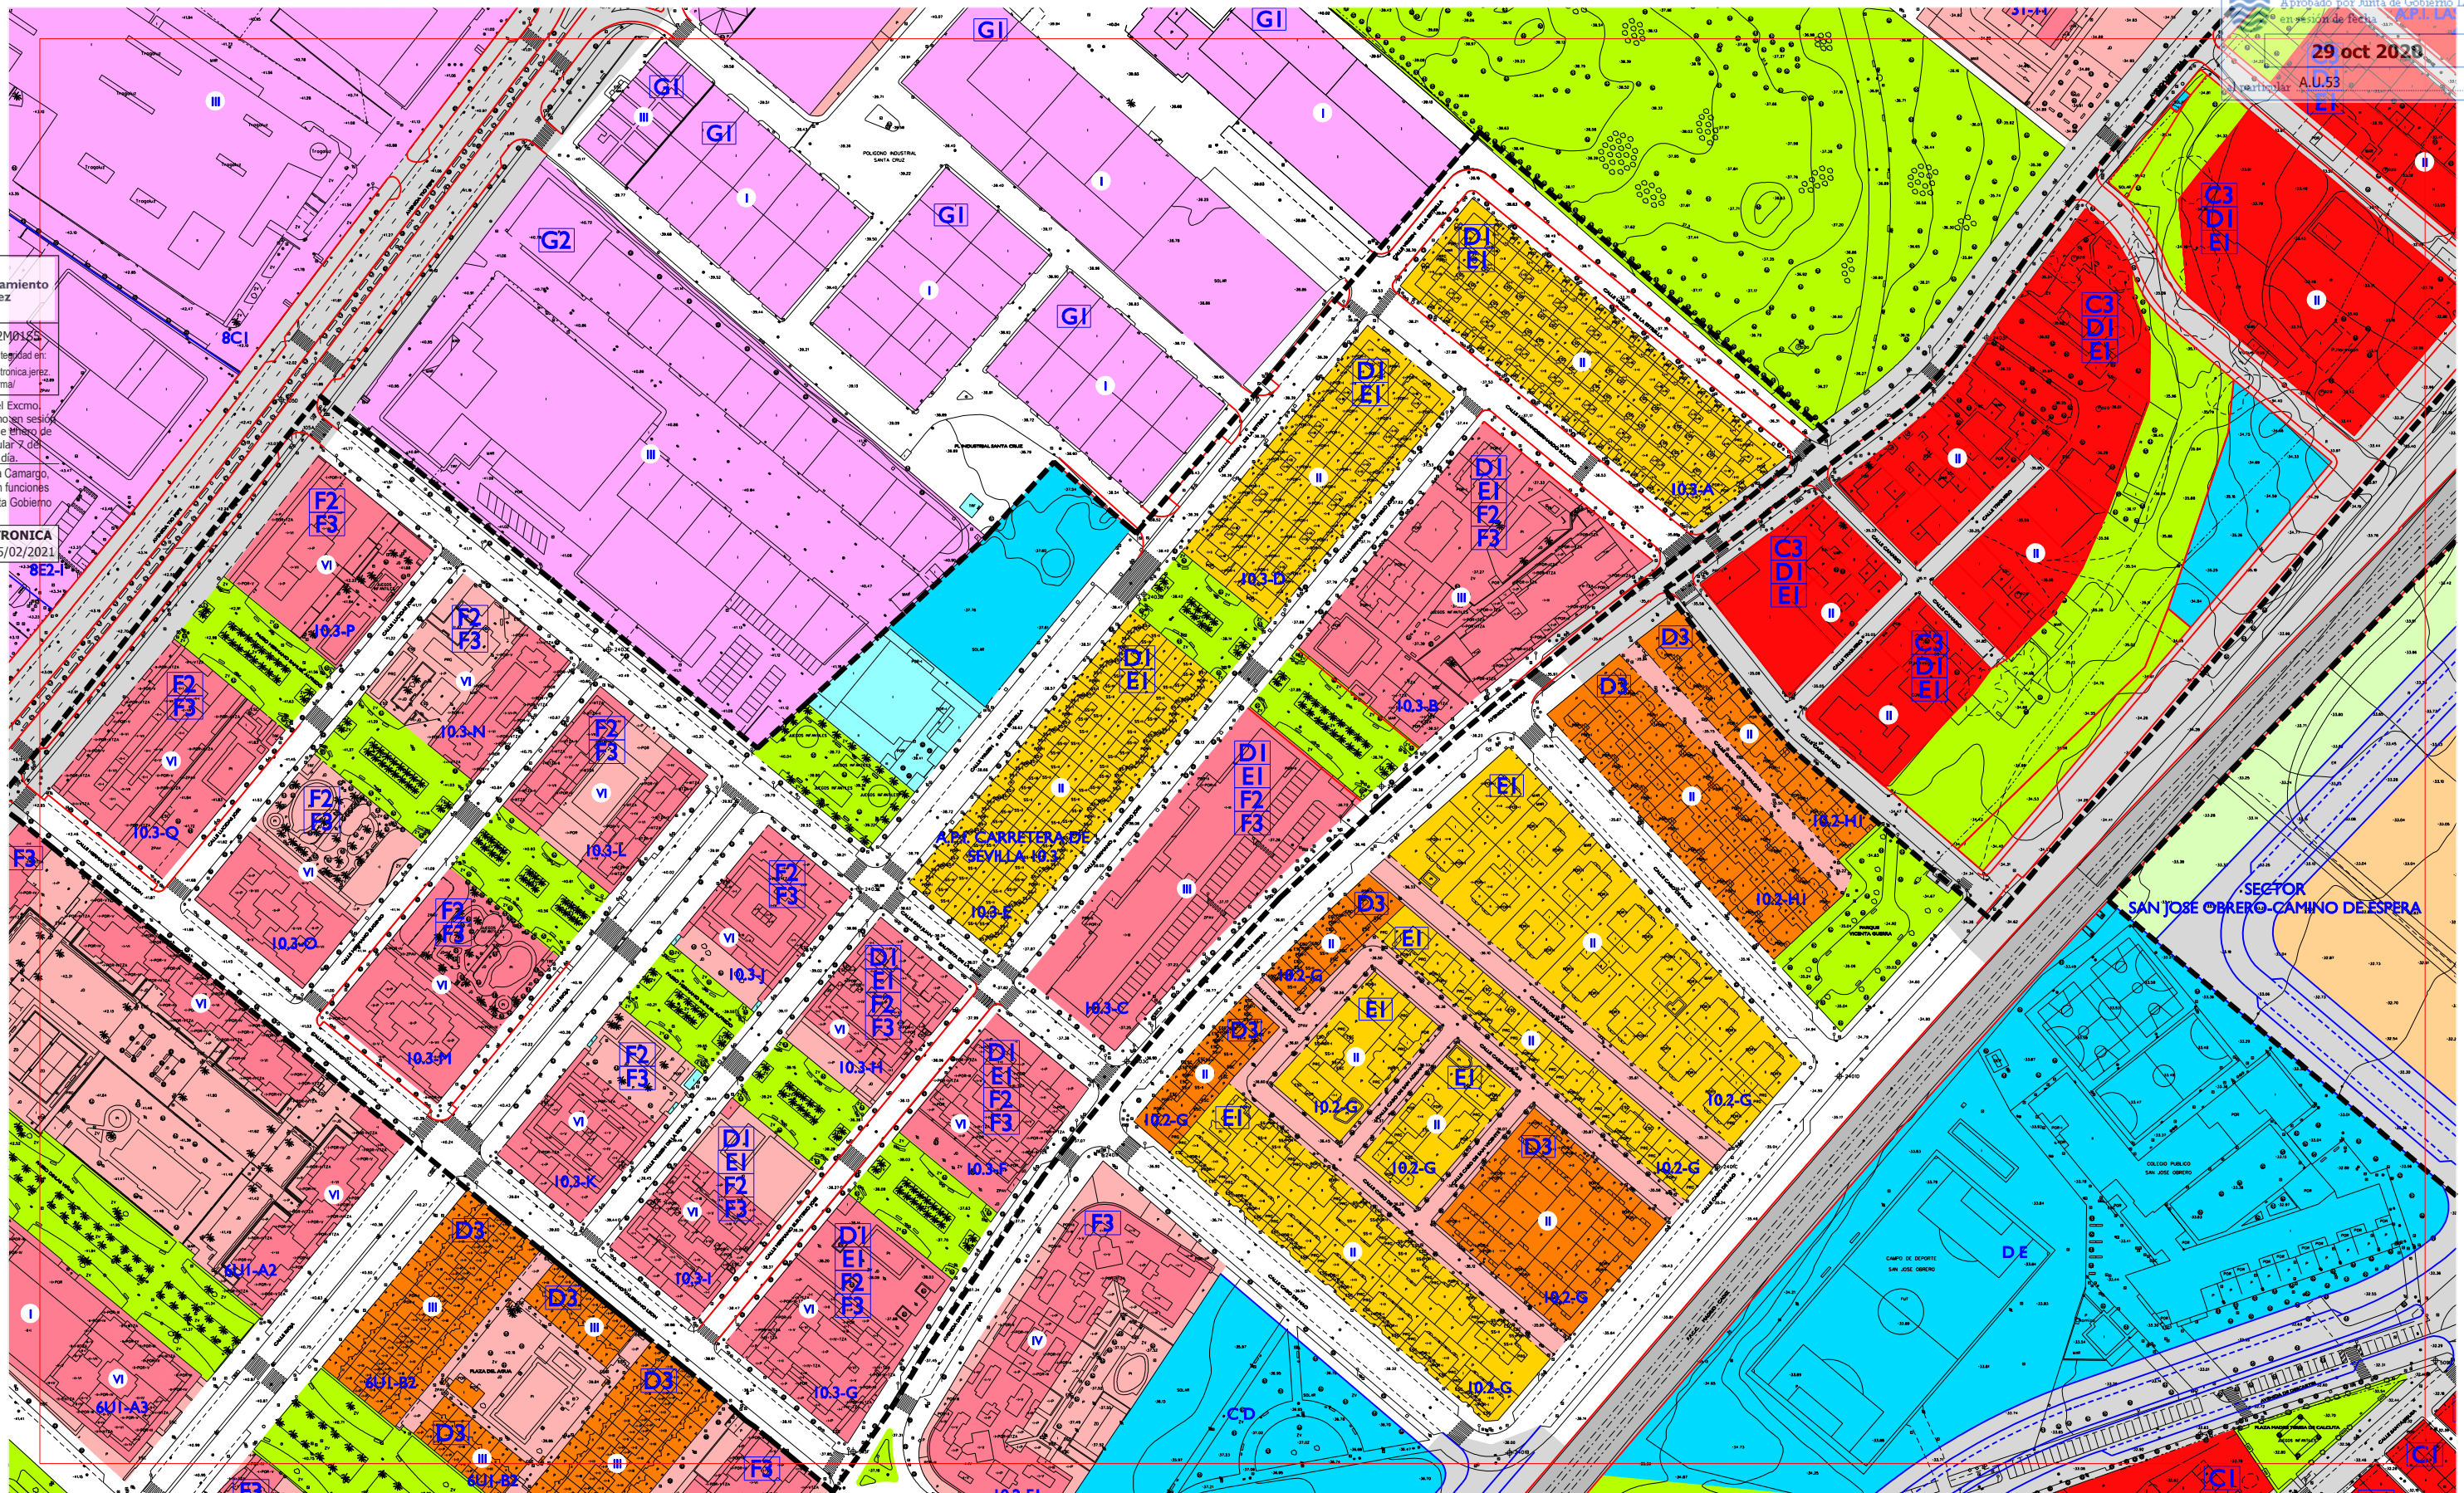

- SUELO URBANO:**
- RESIDENCIAL Y OTROS USOS COMPATIBLES EN CENTRO HISTORICO
 - RESIDENCIAL MANZANA COMPACTA TRADICIONAL
 - C1 ALINEADA A FACHADA
 - C2 RETRANQUEO A FACHADA < 3
 - C3 OTROS
 - RESIDENCIAL UNIFAMILIARES EN HILERA
 - D1 NUEVOS CRECIMIENTOS
 - D2 NUEVOS CRECIMIENTOS PEDANIAS
 - D3 OTROS
 - RESIDENCIAL UNIFAMILIARES AISLADAS Y PAREADAS
 - E1 AISLADA P. MIN. 500 / PAREADA P. MIN. 250
 - E2 AISLADA P. MIN. 800 / PAREADA P. MIN. 500
 - E3 AISLADA P. MINIMA 1200
- RESIDENCIAL EDIFICIO DE VIVIENDAS**
- F1 ENTRE MEDIANERAS
 - F2 AISLADO
 - F3 OTROS
 - ACTIVIDAD ECONOMICA
 - G1 ENTRE MEDIANERAS
 - G2 AISLADA EN PARCELA
 - G3 BODEGA TRADICIONAL
 - G4 EN ALTURA Y TERCIO
 - G5 GRAN SUPERFICIE COMERCIAL
 - G6 INDUSTRIA SINGULAR
 - G7 ESTACIONES DE SERVICIO
 - ESPACIO NO EDIFICADO INTERIOR DE MANZANA
 - EQUIPAMIENTO PUBLICO
 - EQUIPAMIENTO PRIVADO

- SUELO URBANIZABLE SECTORIZADO:**
- USO GLOBAL RESIDENCIAL PROPUESTO
 - USO GLOBAL ACTIVIDAD ECONOMICA PROPUESTA
 - EQUIPAMIENTO PROPUESTO
 - ESPACIO LIBRE PROPUESTO
 - S. G. DE ESPACIOS LIBRES Y EQUIPAMENTOS EN SUELO URBANIZABLE SECTORIZADO
 - VIAL PROPUESTO
 - SISTEMA GENERAL DE INFRAESTRUCTURAS SUPRALOCALES
 - SISTEMA GENERAL CANADA

- SUELO URBANIZABLE NO SECTORIZADO**
- DELIMITACION DE SUELO URBANO
 - DELIMITACION DE CONJUNTO HISTORICO ARTISTICO
 - LIMITE ZONA AFECTON CARRETERAS RIGE (ART. 7.3.3 NNUU)
 - LIMITE EDIFICACION CARRETERAS RIGE (ART. 7.3.3 NNUU)
 - DOMINIO PUBLICO MARITIMO TERRESTRE (DPMT)
 - LINEA DE SERVIDUMBRE DE TRANSITO (DPMT)
 - LINEA DE LIMITE DE SERVIDUMBRE DE PROTECCION (DPMT)
 - DELIMITACION FIGURAS DE PLANEAMIENTO
 - CAMBIO DE ALTURA
 - ALINEACION DE PLANTA BAJA O PASAJE PUBLICO

- ALINEACION INTERIOR RETRANQUEO OBLIGATORIO DE NUEVA PLANTA**
- ALINEACION EXTERIOR DE NUEVA PLANTA**
- LINEA DE RETRANQUEO MINIMO DE NUEVA PLANTA**
- ALTURA MAXIMA**
- EDIFICIO CATALOGADO FUERA DEL CONJUNTO HISTORICO**
- ELEMENTOS A CONSERVAR**
- FUERA DE ORDENACION-INTEGRAL**
- DOTACIONAL:**
- A ASISTENCIAL
 - D DEPORTIVO
 - O OCIO
 - C CULTURAL
 - E EDUCACIONAL
 - R RELIGIOSO
 - B COMERCIAL Y HOSTELERO
 - M ADMINISTRATIVO Y S. PUBLICOS



ORDENACION COMPLETA PORMENORIZADA

CORRECCIONES DE ERRORES SEPTIEMBRE 2020

H-8	I-8	J-8
H-9	I-9	J-9
H-10	I-10	J-10

PLAN GENERAL DE ORDENACION URBANISTICA DE JEREZ DE LA FRONTERA