




DISPOSITIVO DE TRÁFICO ACTIVIDAD CULTURAL “INTRAMUROS”

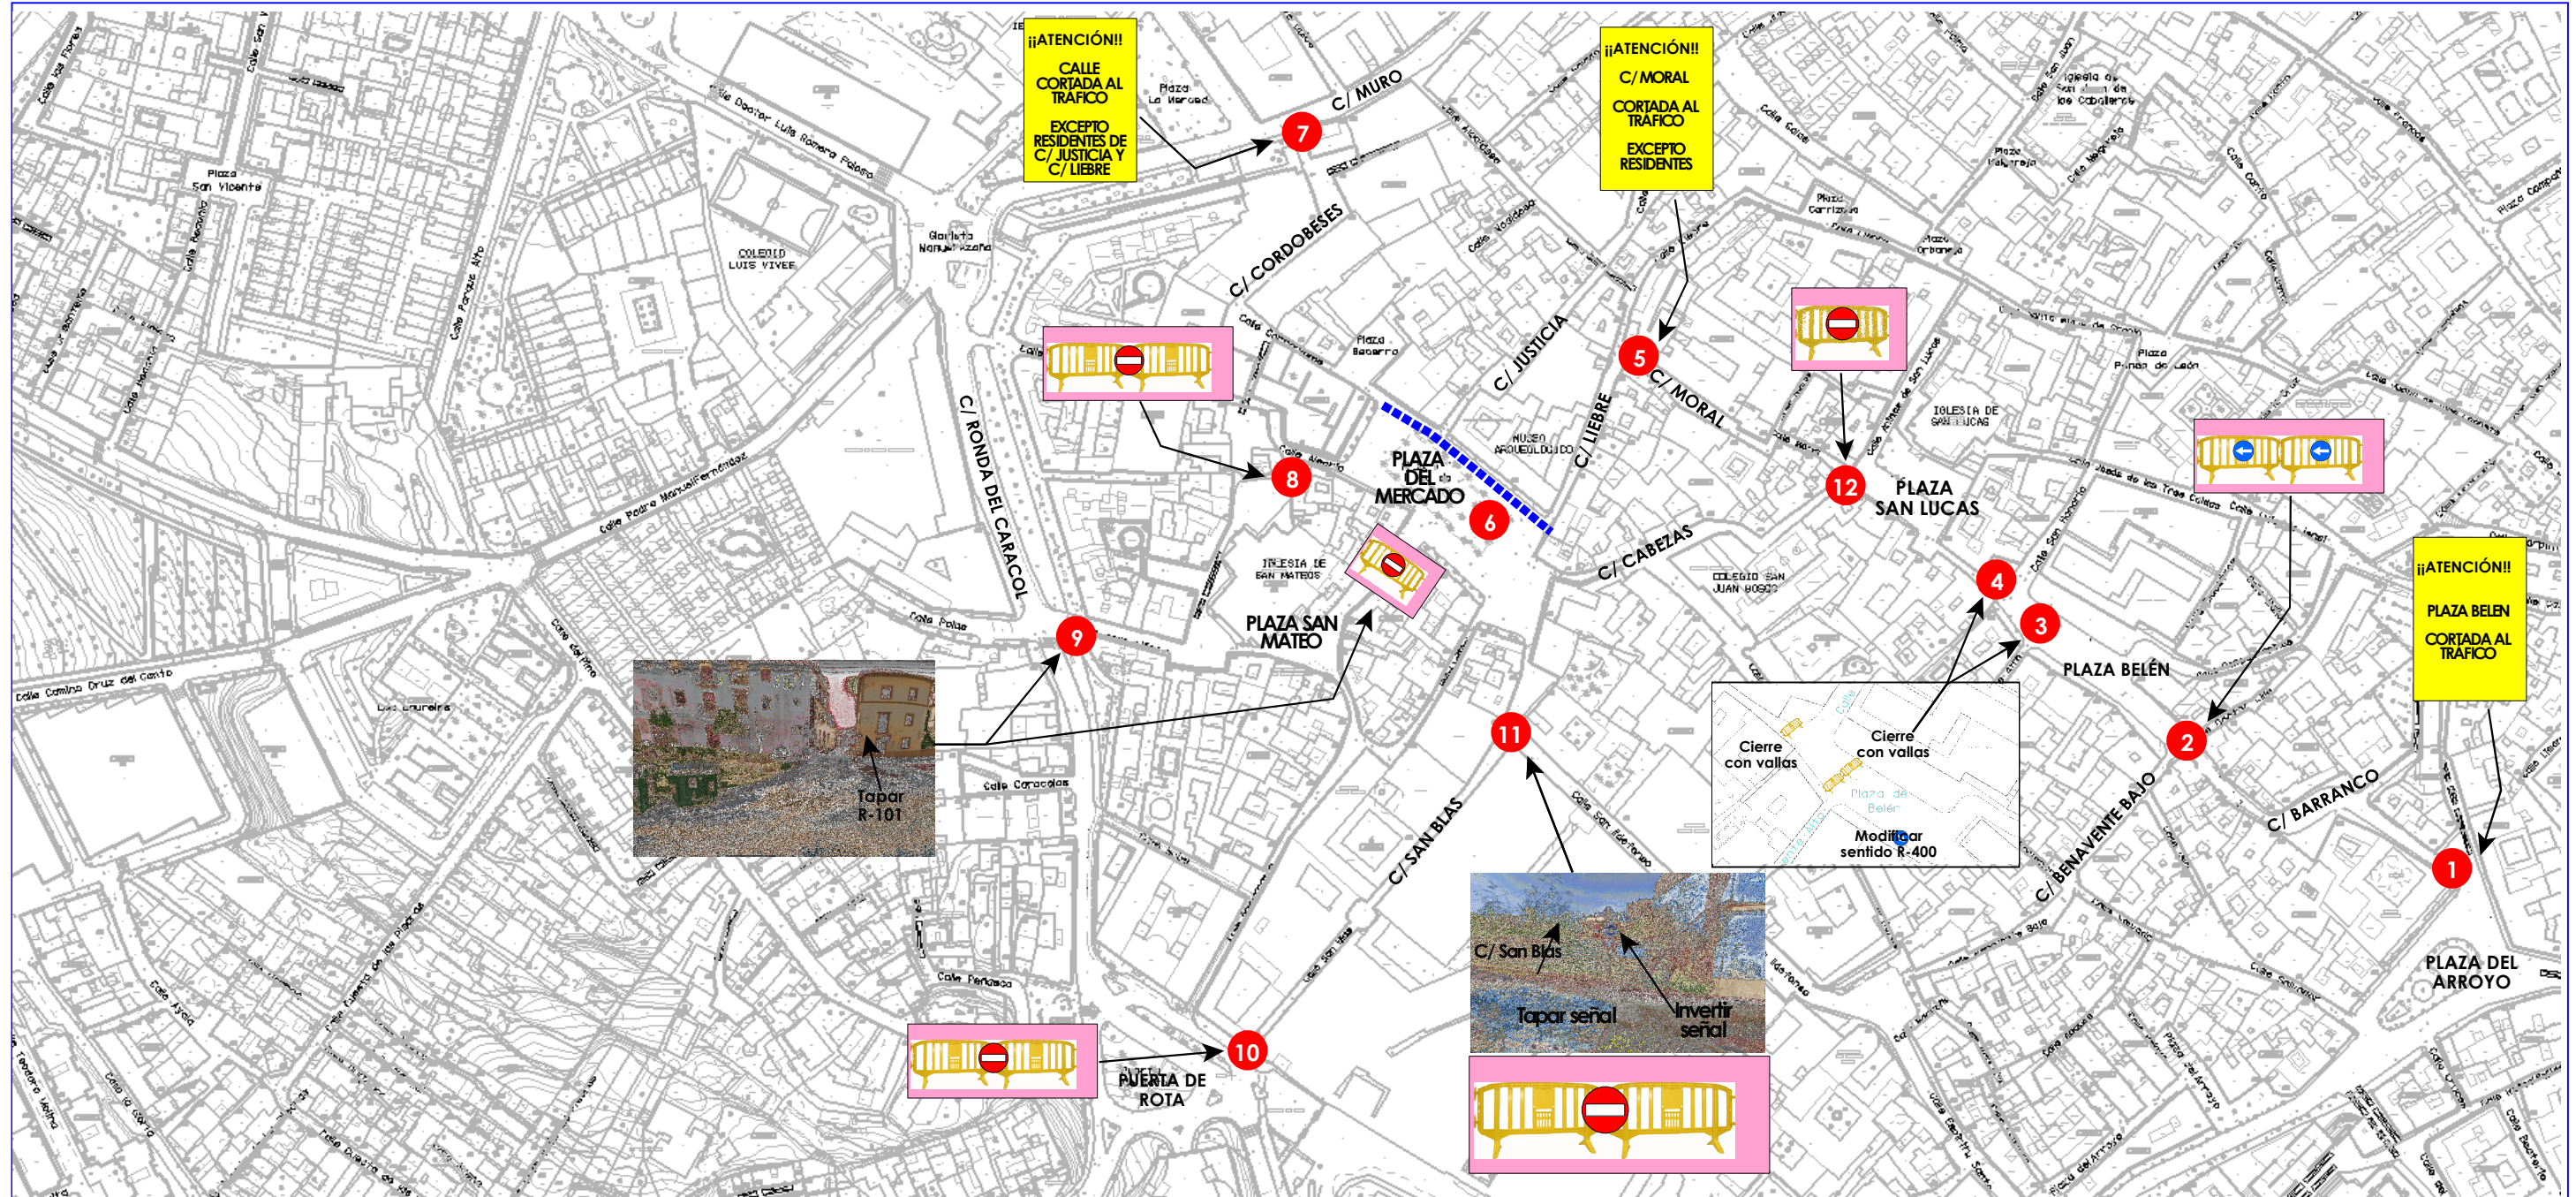

- | | | | |
|--|---|--|--|
| 1 PLAZA DEL ARROYO CON C/ BARRANCO:
Quitar cajetín de acceso camiones y colocar panel 90x60 con texto "Plaza Belén Cortada al tráfico" | 4 PLAZABELÉN CON C/ SAN HONORIO:
Colocación de Vallas | 7 C/ MURO CON C/ CORDOBESES:
Vallas y panel adosado 90x60 con texto "Calle cortada al tráfico, Excepto residentes de C/ Justicia y C/ Liebre." | 10 PUERTA DE ROTA CON C/ SAN BLAS:
Vallas y señal R-101 |
| 2 C/ BARRANCO CON C/ BENAVENTE BAJO:
Colocar Vallas y señal R-400 con cartel "C/ Cortada al tráfico" | 5 C/ LIEBRE CON C/ MORAL:
Colocación de vallas con panel 90x60 con texto "C/ Moral cortada al tráfico - Excepto Residentes" | 8 C/ LIEBRE CON C/ MORAL:
Colocación de vallas con panel 90x60 con texto "C/ Moral cortada al tráfico - Excepto Residentes" | 11 C/ San Blas con C/ San Ildefonso:
Tapar señal R-101 e invertir señal R-400 y colocación de vallas |
| 3 C/ PLAZA BELÉN CON BENAVENTE BAJO:
Invertir sentido de R-400 y colocación de vallas. | 6 PLAZA DEL MERCADO:
Línea de vallas desde C/ Cordobeses hasta C/ Liebre y retirada de bolardos y bici-cleteros | 9 RONDA DEL CARACOL CON C/ NTRQ. PADRE JESÚS DE LAS PENAS:
Tapar señal R-101 convirtiéndose en vía de doble sentido de circulación. | 12 PLAZA BELÉN CON C/ CABEZAS:
Vallas con señal R-101 |