




Ayuntamiento de Jerez

Cultura, Grandes Eventos,

Patrimonio Histórico y Capitalidad Cultural

ANEXO II

PLANOS DE LOCALIZACION DE PARCELAS Y ACTIVIDADES

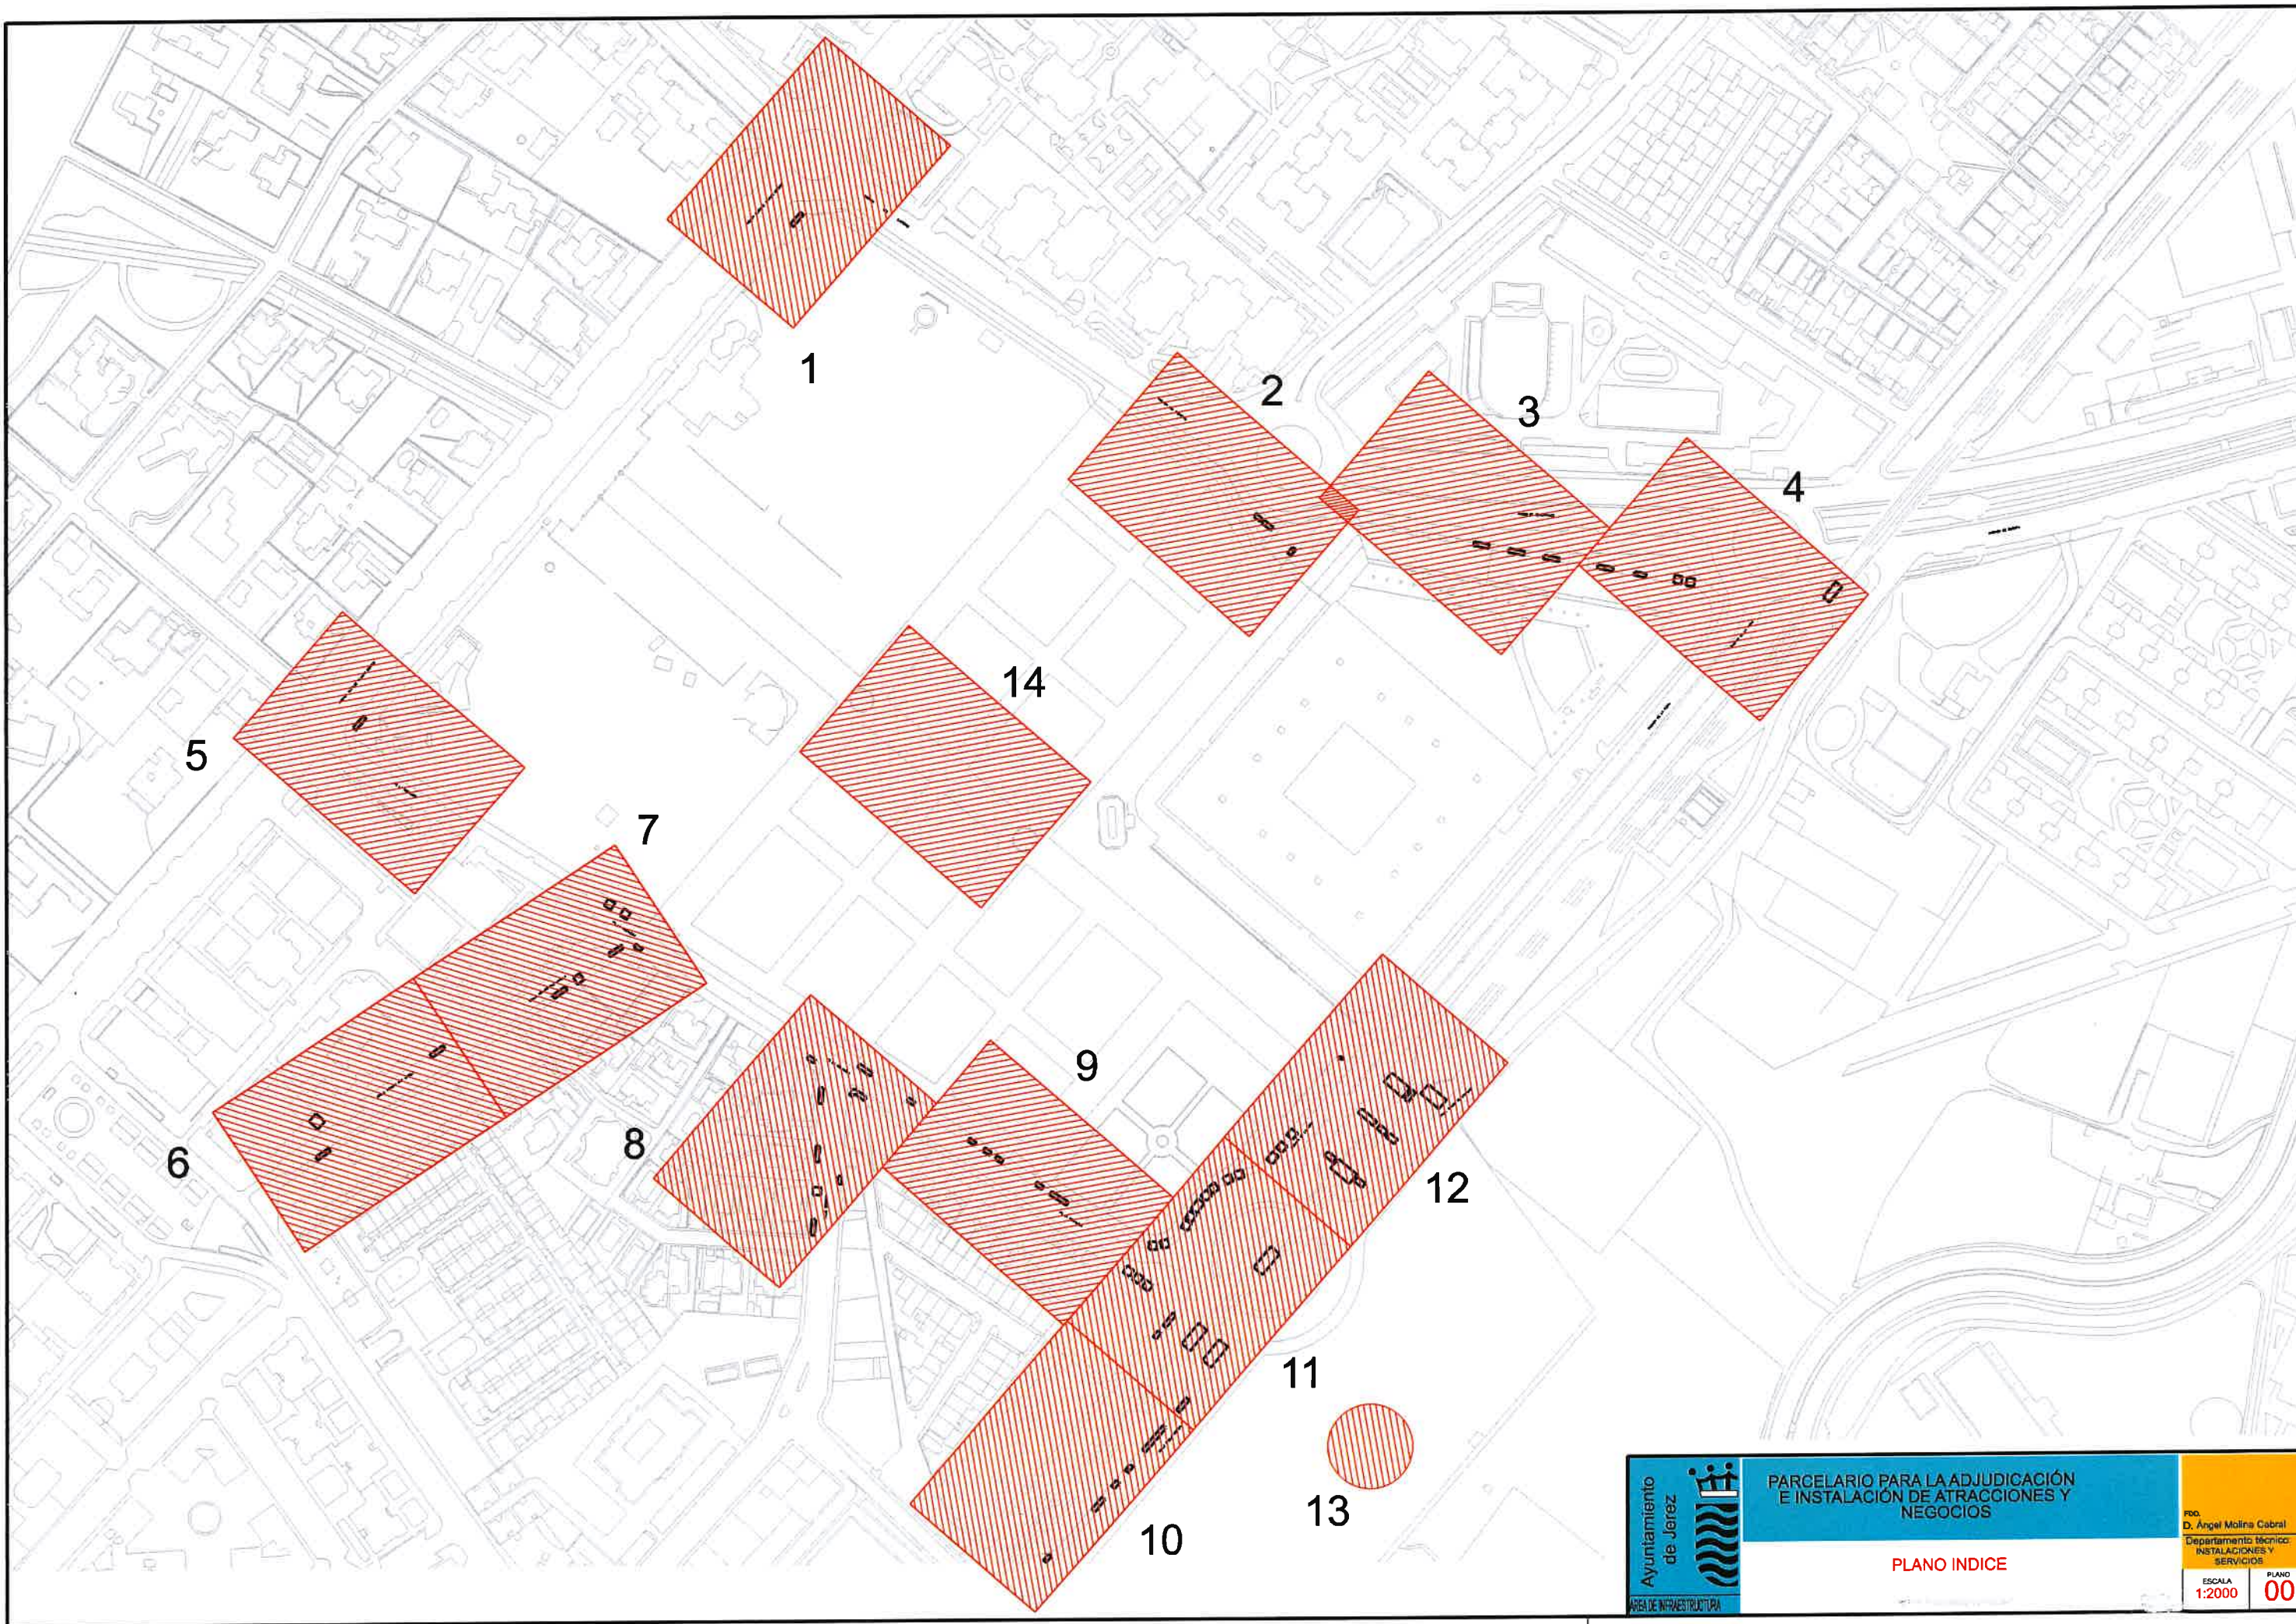




AVENIDA ALCALDE ALVARO DOMEQ

E-T-15

AVENIDA DEL EJERCITO

 Ayuntamiento de Jerez AREA DE INFRAESTRUCTURA	PARCELARIO PARA LA ADJUDICACIÓN E INSTALACIÓN DE ATRACCIONES Y NEGOCIOS		FDO: D. Ángel Molina Cabral
	ZONA 1		Departamento técnico: INSTALACIONES Y SERVICIOS
	ESCALA 1:300	PLANO 01	

TRUJA, Edmundo J. Párraga

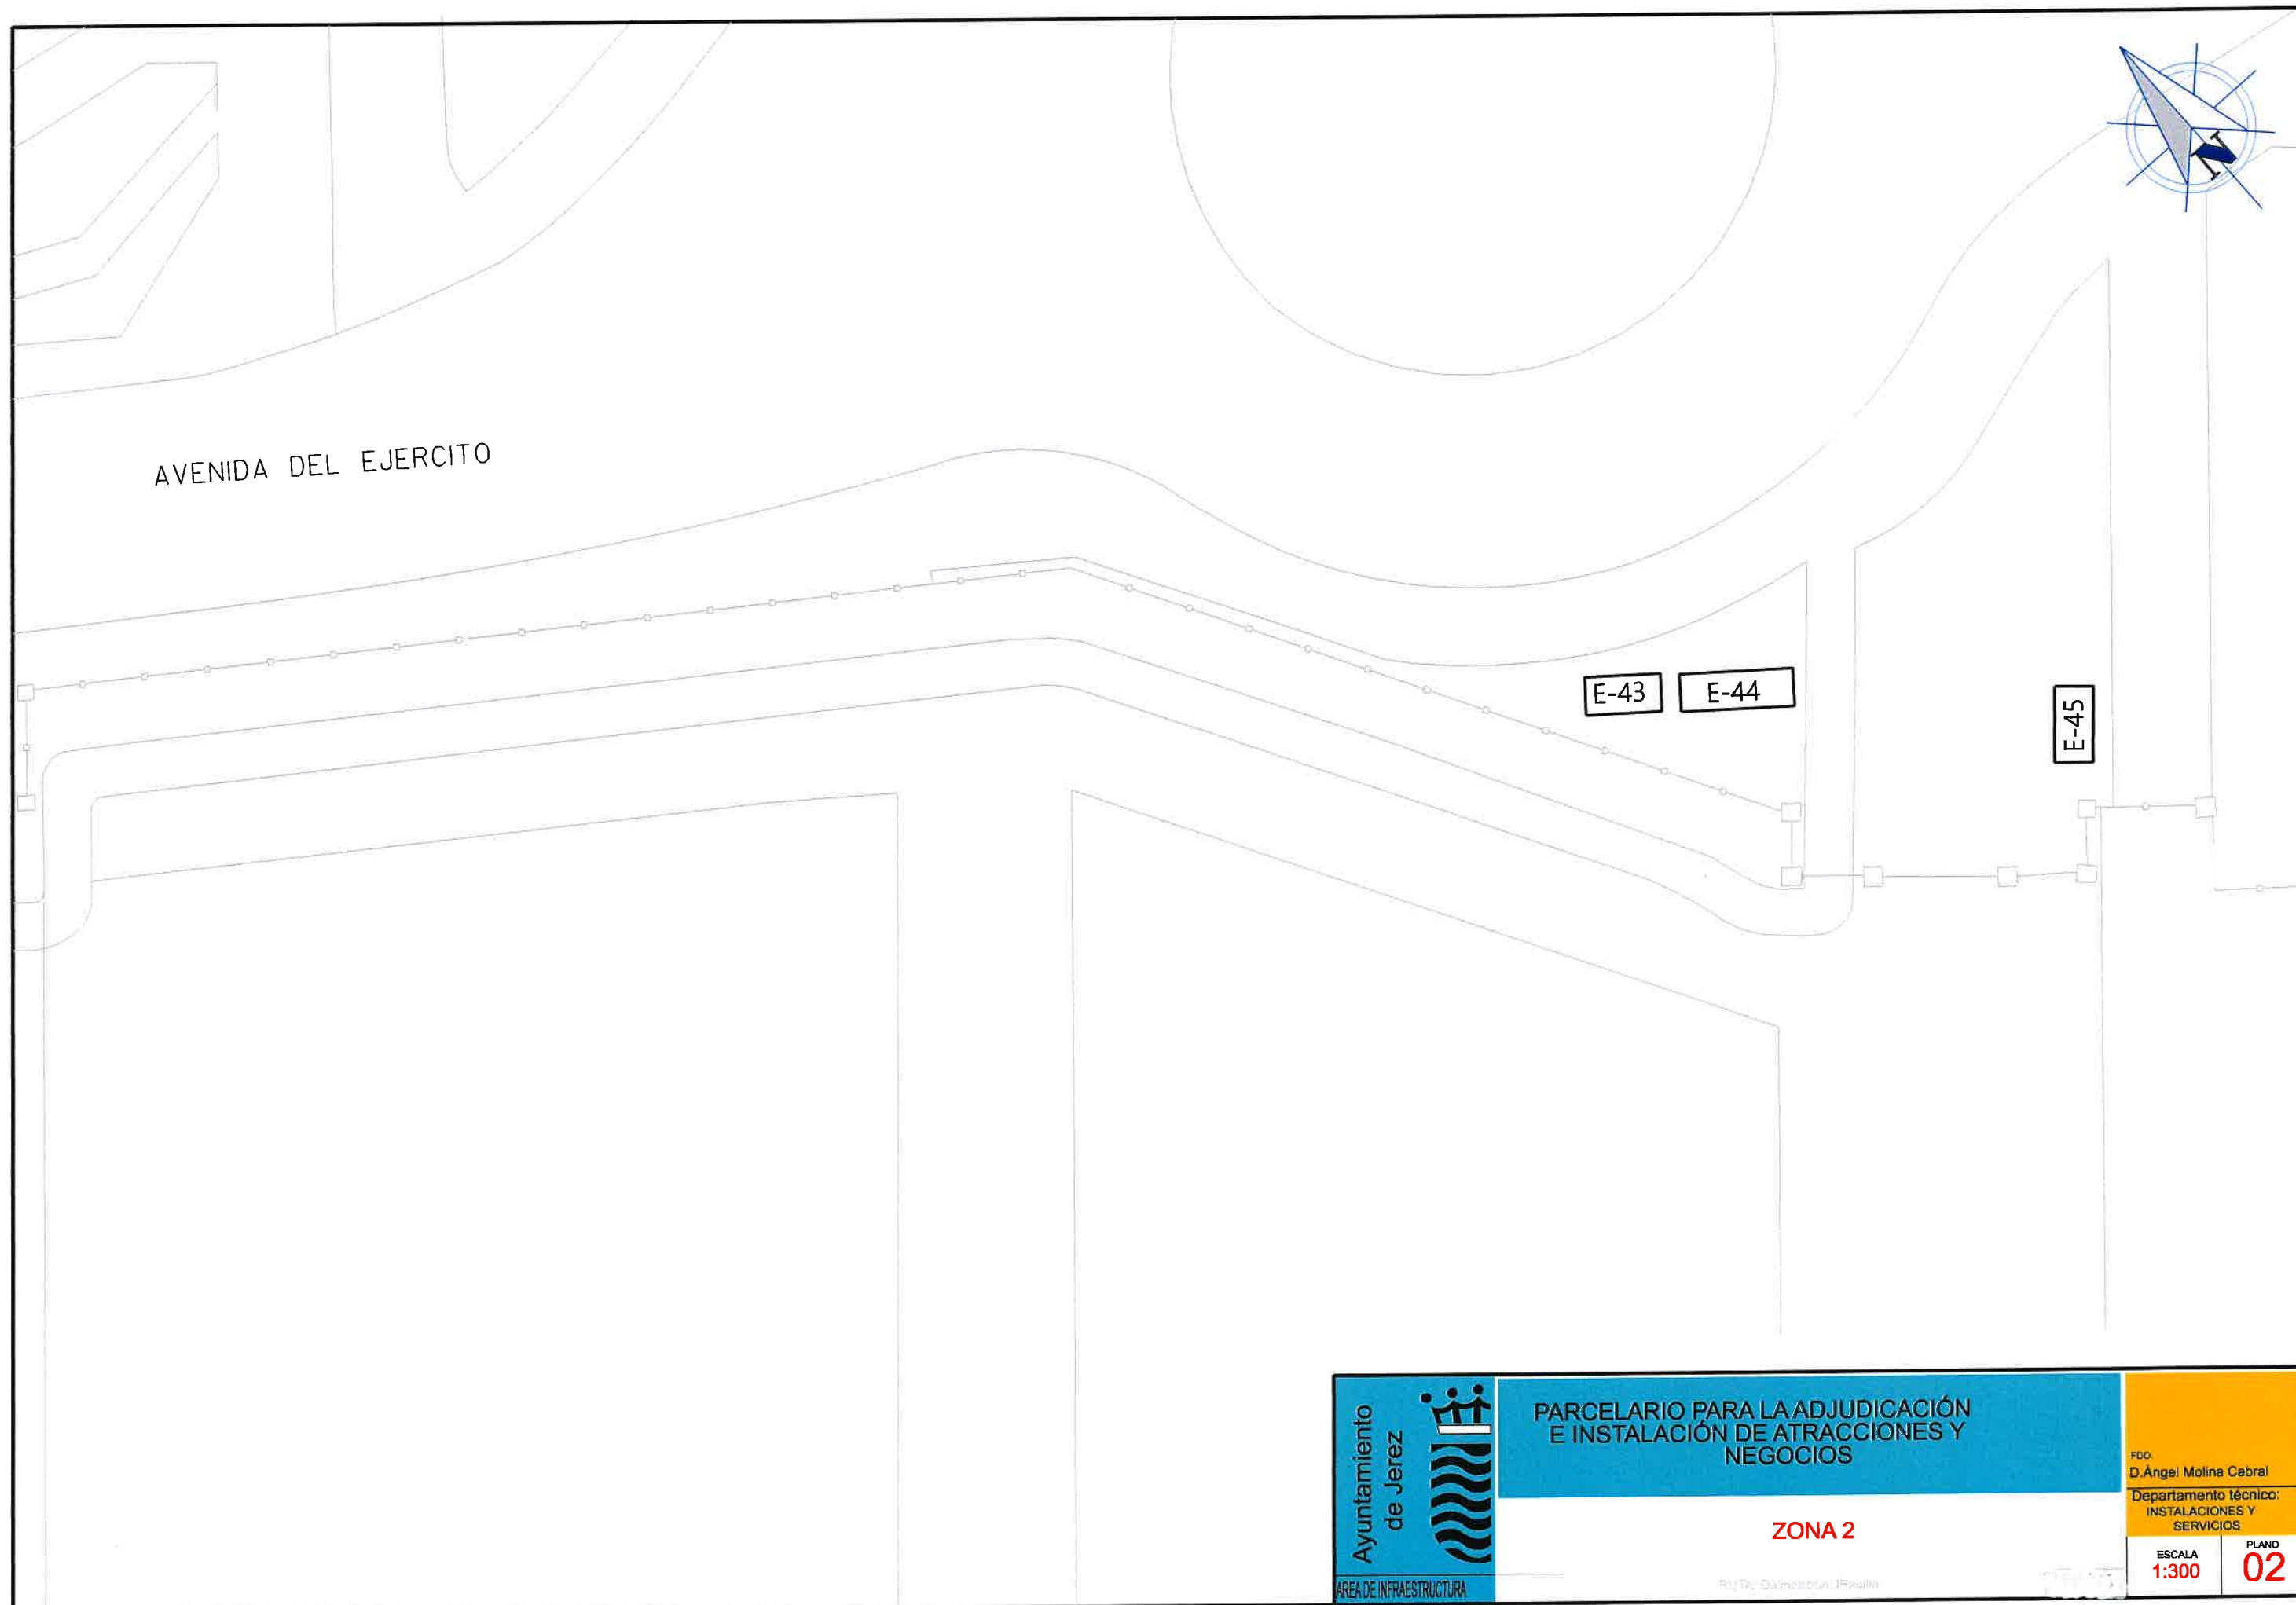

 Ayuntamiento de Jerez ÁREA DE INFRAESTRUCTURA	PARCELARIO PARA LA ADJUDICACIÓN E INSTALACIÓN DE ATRACCIONES Y NEGOCIOS		FDO: D. Ángel Molina Cabral	
	ZONA 2		Departamento técnico: INSTALACIONES Y SERVICIOS	
	ESCALA 1:300		PLANO 02	




PASEO DE SEMENTALES

E-T-16

E-T-17

E-T-18

 Ayuntamiento de Jerez AREA DE INFRAESTRUCTURA	PARCELARIO PARA LA ADJUDICACIÓN E INSTALACIÓN DE ATRACCIONES Y NEGOCIOS	REC. D. Ángel Molina Cabral
	ZONA 3	Departamento técnico: INSTALACIONES Y SERVICIOS
	ESCALA 1:300	PLANO 03

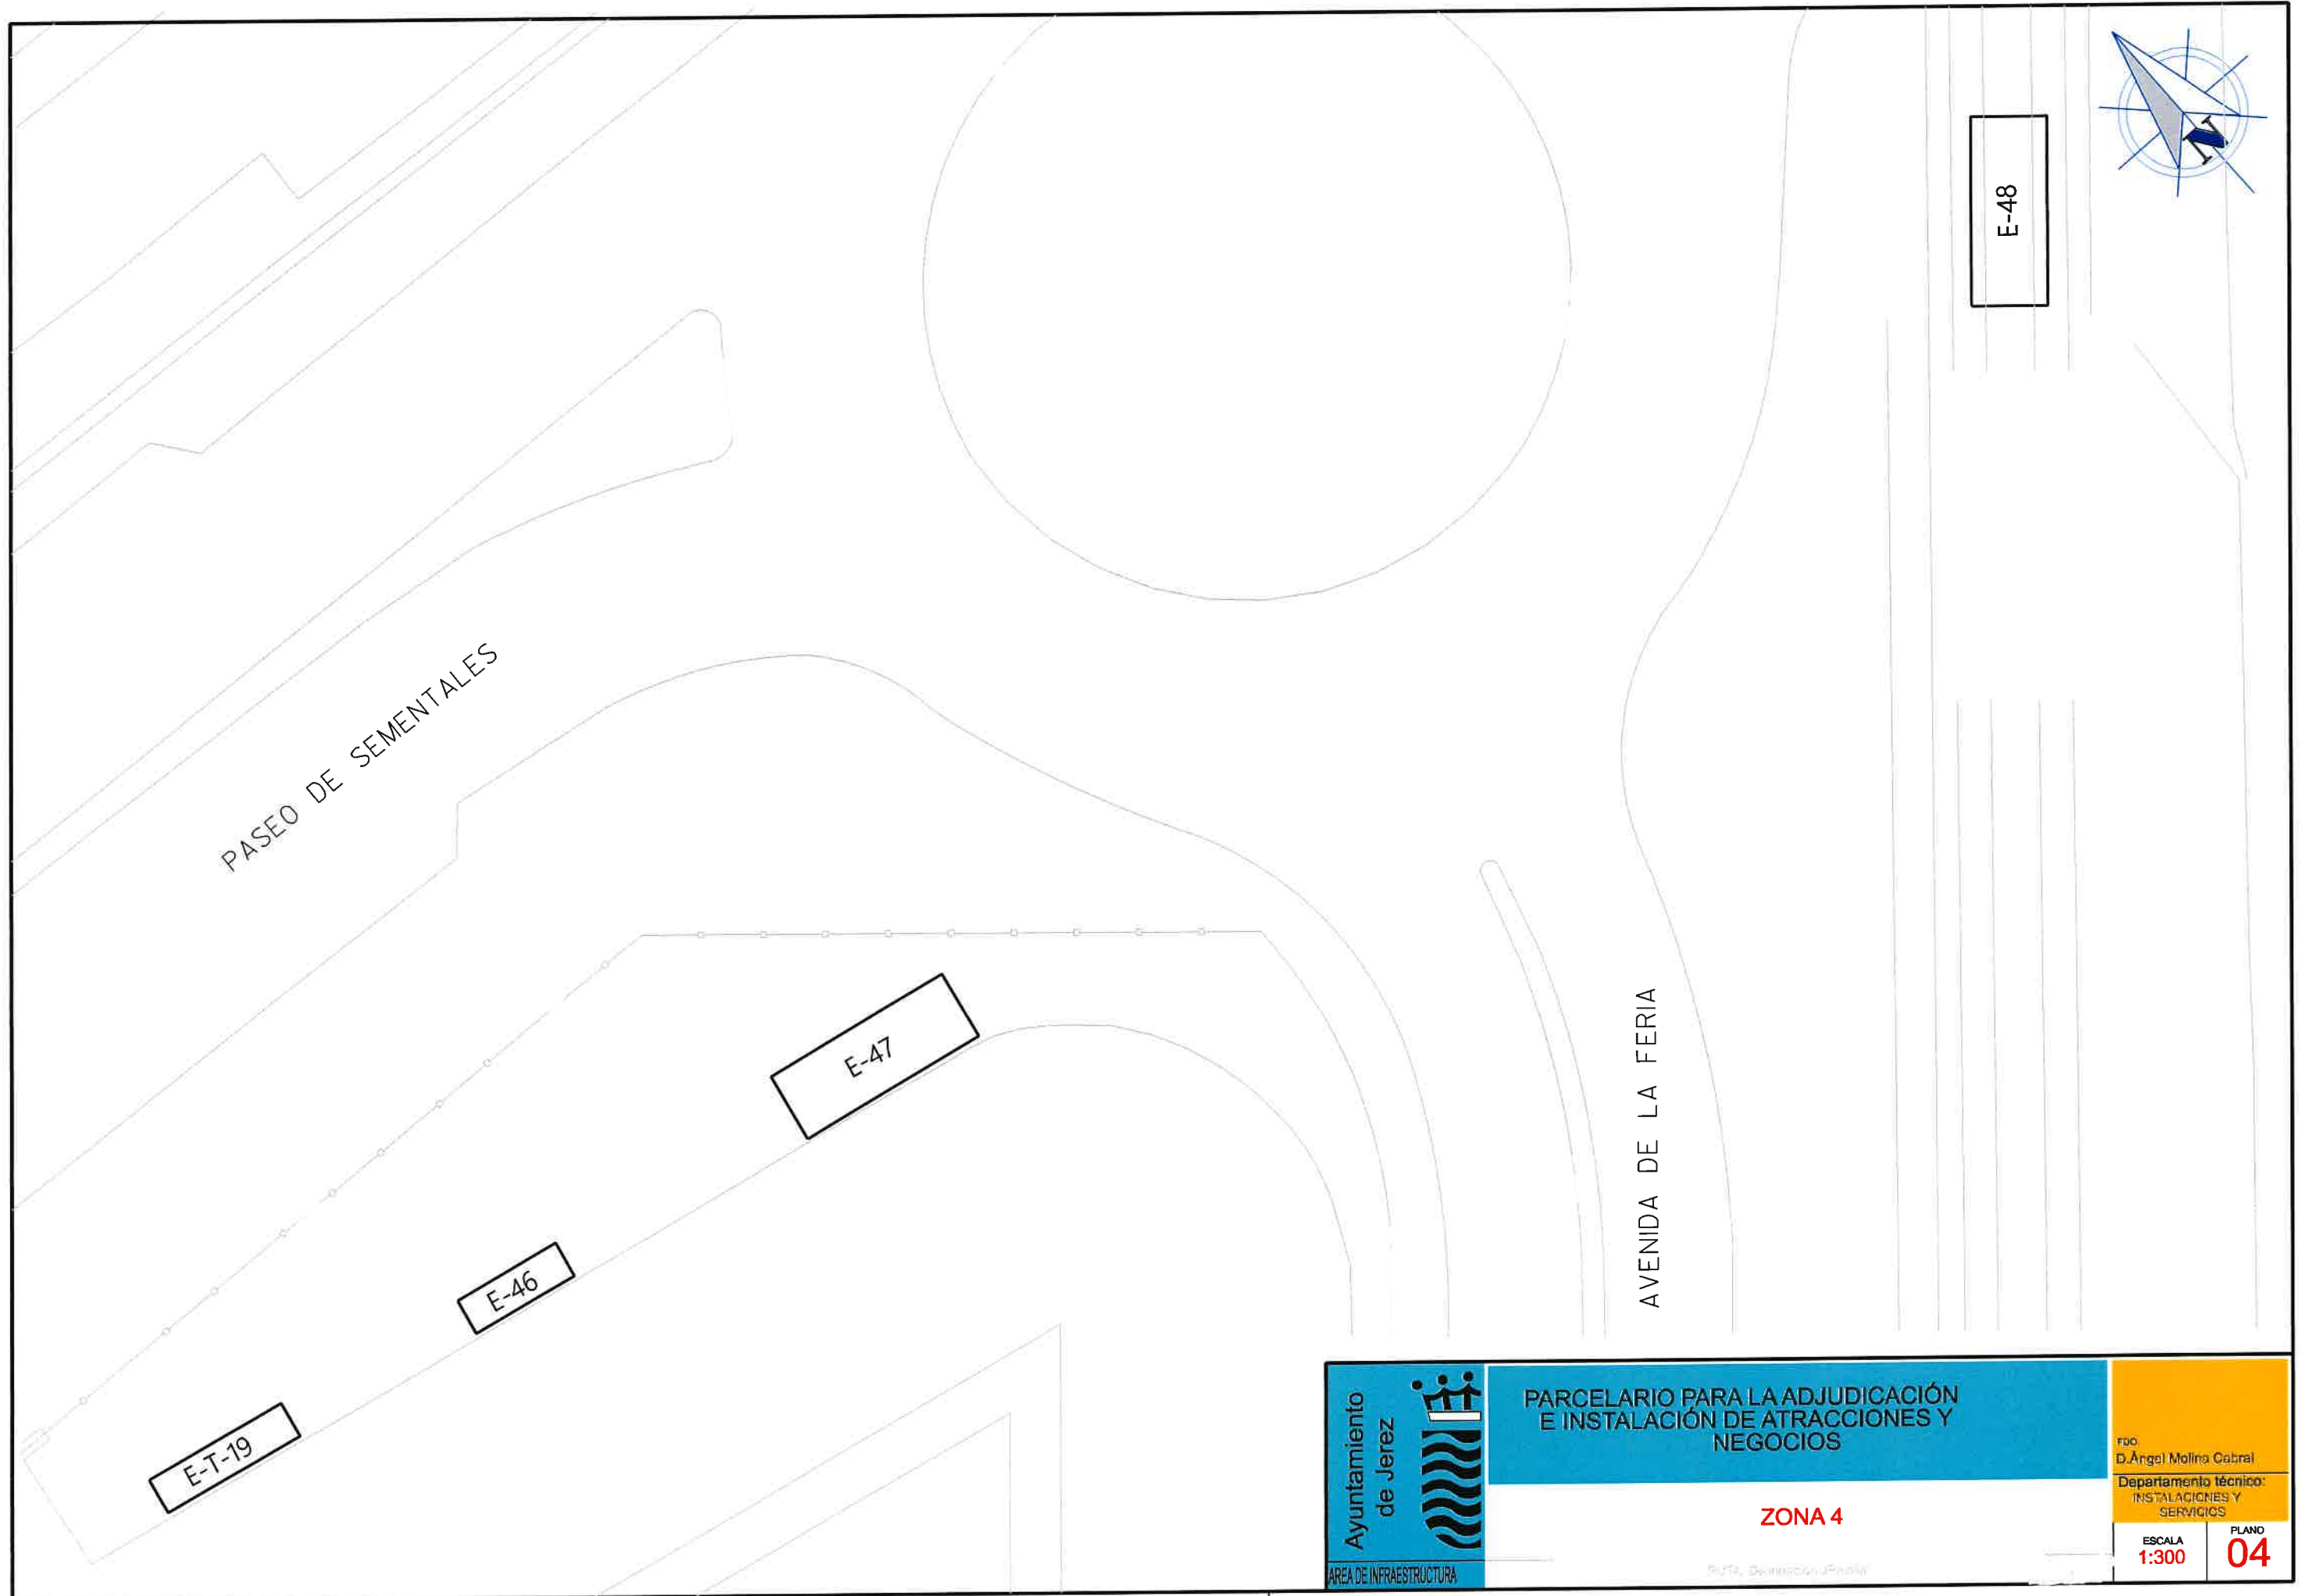

Ayuntamiento de Jerez  AREA DE INFRAESTRUCTURA	PARCELARIO PARA LA ADJUDICACIÓN E INSTALACIÓN DE ATRACCIONES Y NEGOCIOS	EDICIÓN D. Ángel Molina Gabral
		Departamento técnico: INSTALACIONES Y SERVICIOS
ZONA 4		ESCALA 1:300
		PLANO 04



AVENIDA ALCALDE ALVARO DOMECO

E-T-14

E-56

PS LA ROSALEDA

 Ayuntamiento de Jerez AREA DE INFRAESTRUCTURA	PARCELARIO PARA LA ADJUDICACIÓN E INSTALACIÓN DE ATRACCIONES Y NEGOCIOS ZONA 5 DR. F. J. Domínguez Padilla	FDC: D. Ángel Molina Cabral
		Departamento técnico: INSTALACIONES Y SERVICIOS
		ESCALA 1:300
		PLANO 05



E-42

E-T-12

CALLE ARTURO PAZ VARELA

E-T-13

 Ayuntamiento de Jerez ÁREA DE INFRAESTRUCTURA	PARCELARIO PARA LA ADJUDICACIÓN E INSTALACIÓN DE ATRACCIONES Y NEGOCIOS		PROY. D. Ángel Molina Cabral
	ZONA 6		Departamento técnico: INSTALACIONES Y SERVICIOS
	ESCALA 1:300	PLANO 06	



CALLE ARTURO PAZ VARELA

PS LA ROSALEDA

E-T-11

E-41

E-T-10

E-40

E-39

E-38



PARCELARIO PARA LA ADJUDICACIÓN
E INSTALACIÓN DE ATRACCIONES Y
NEGOCIOS


ZONA 7



FDO:
D. Ángel Molina Cabral

Departamento técnico:
INSTALACIONES Y
SERVICIOS


ESCALA
1:300

PLANO
07

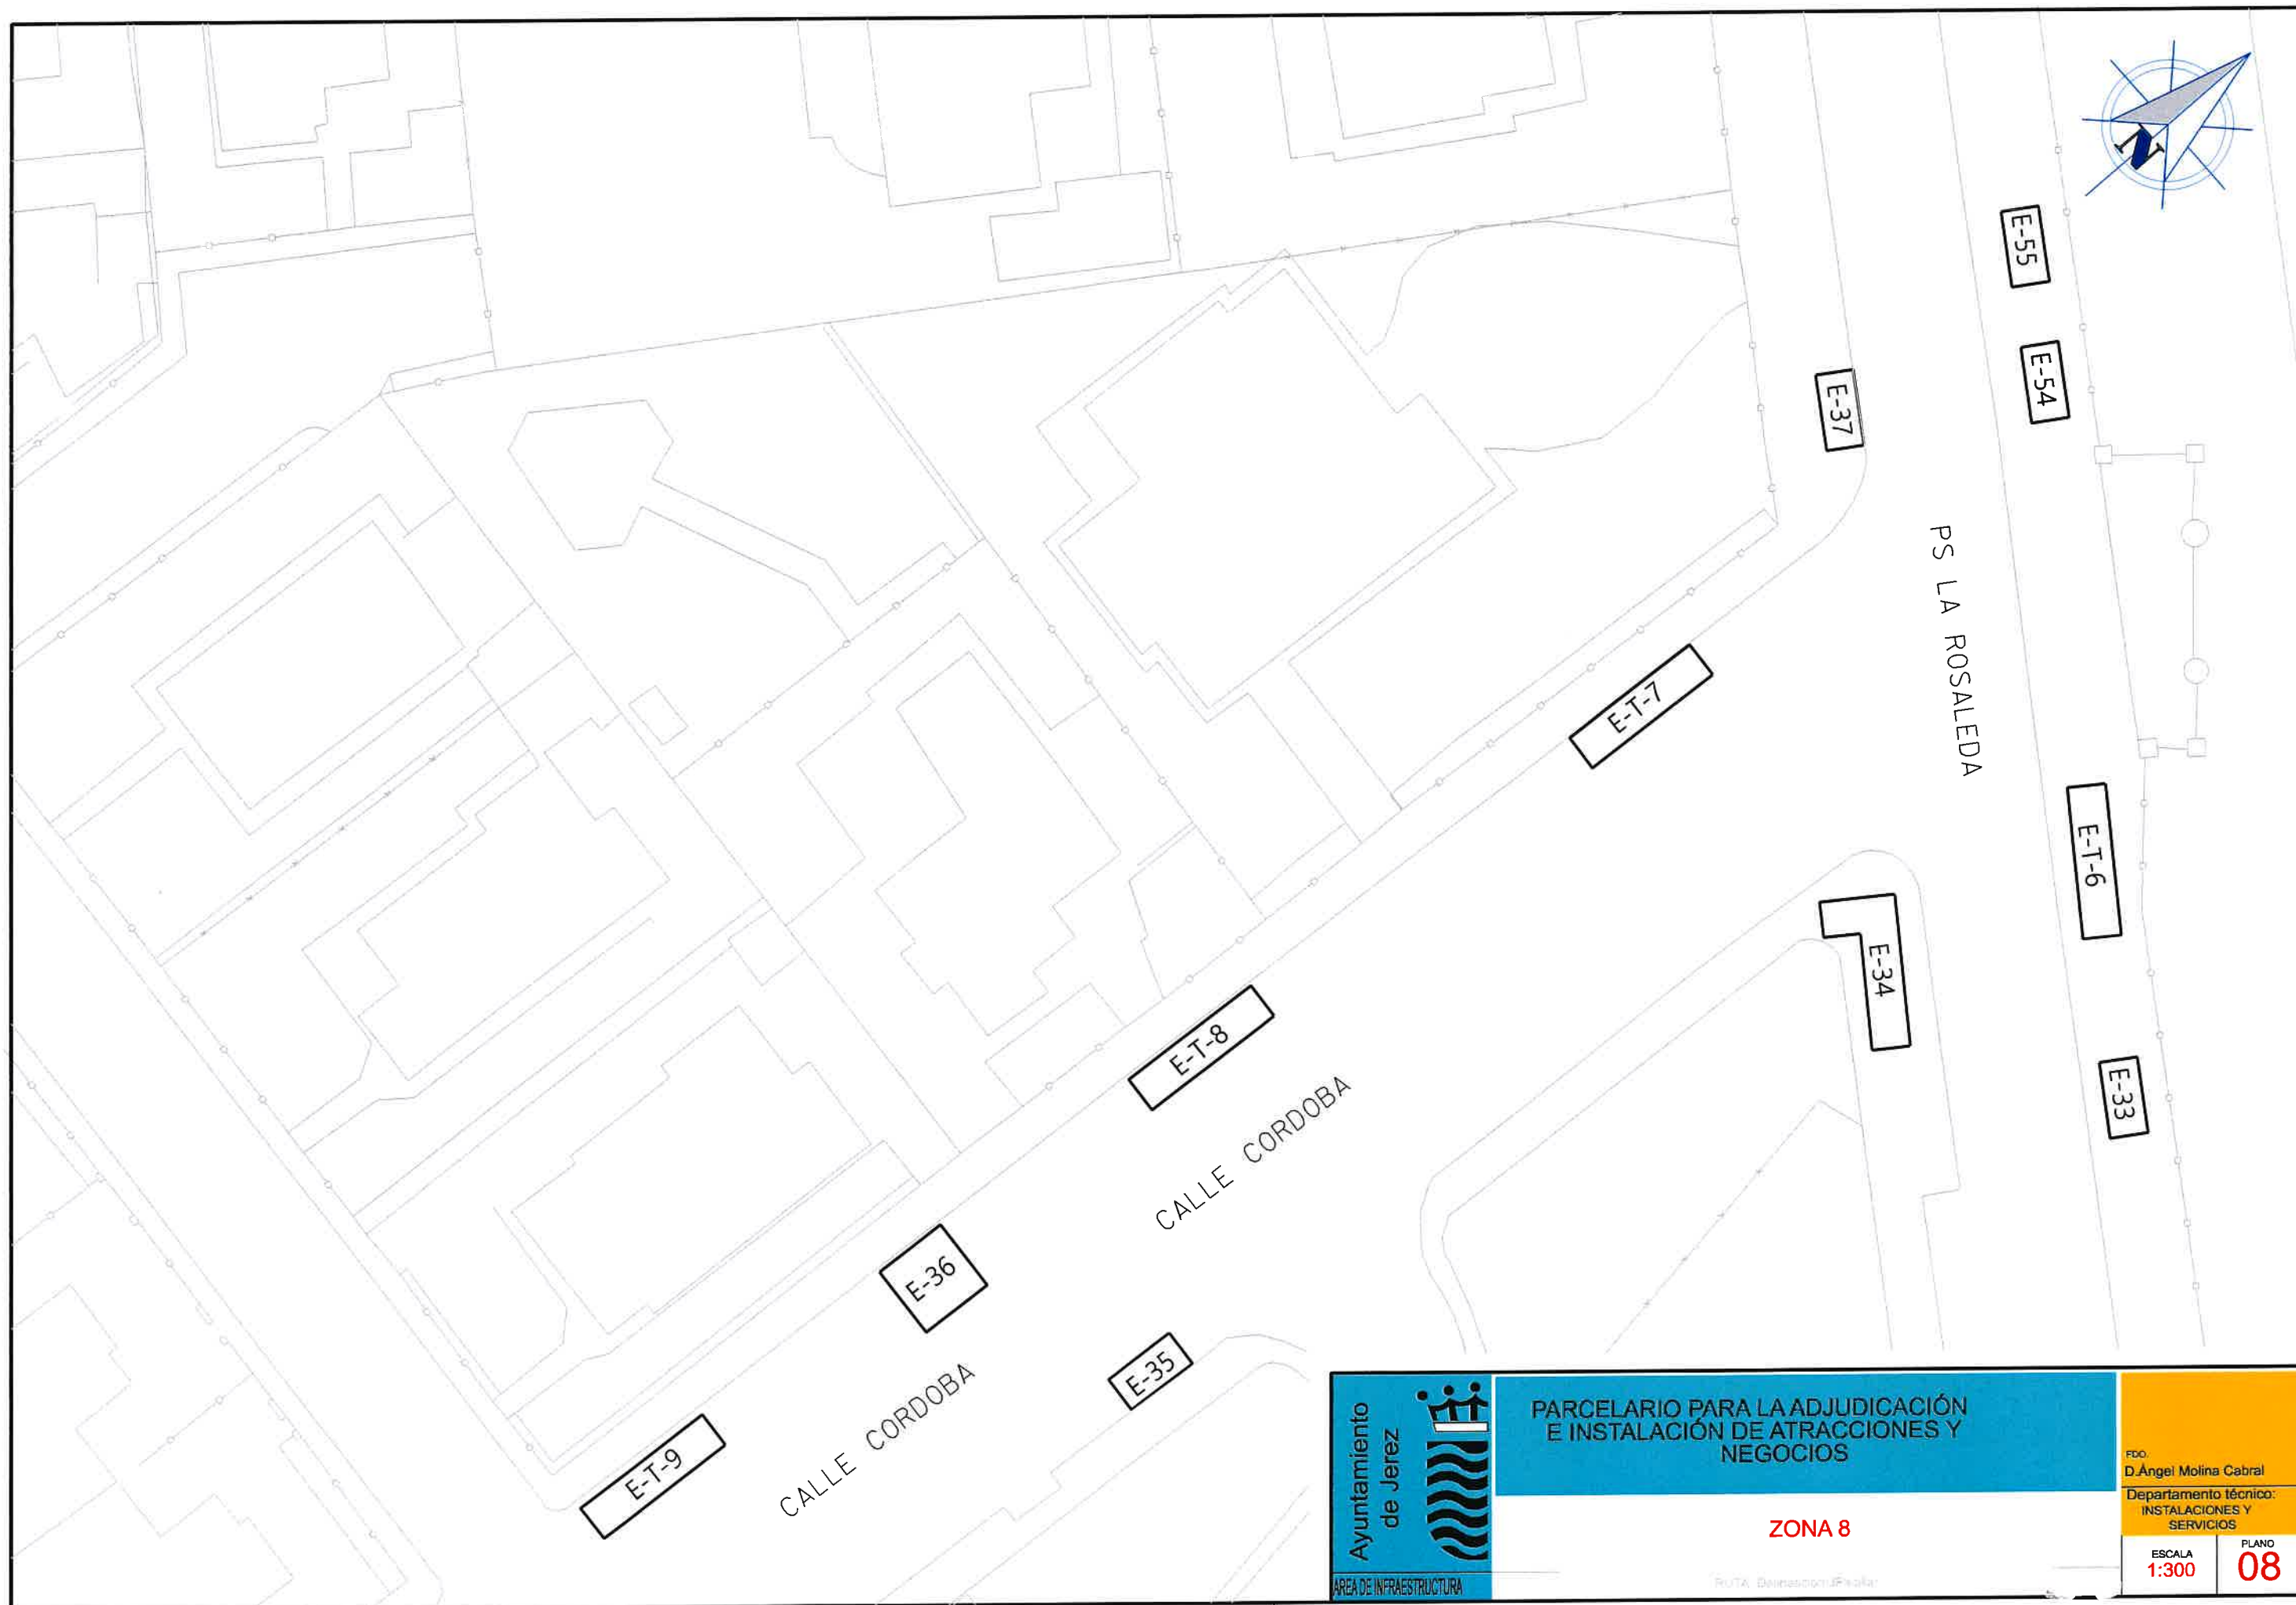

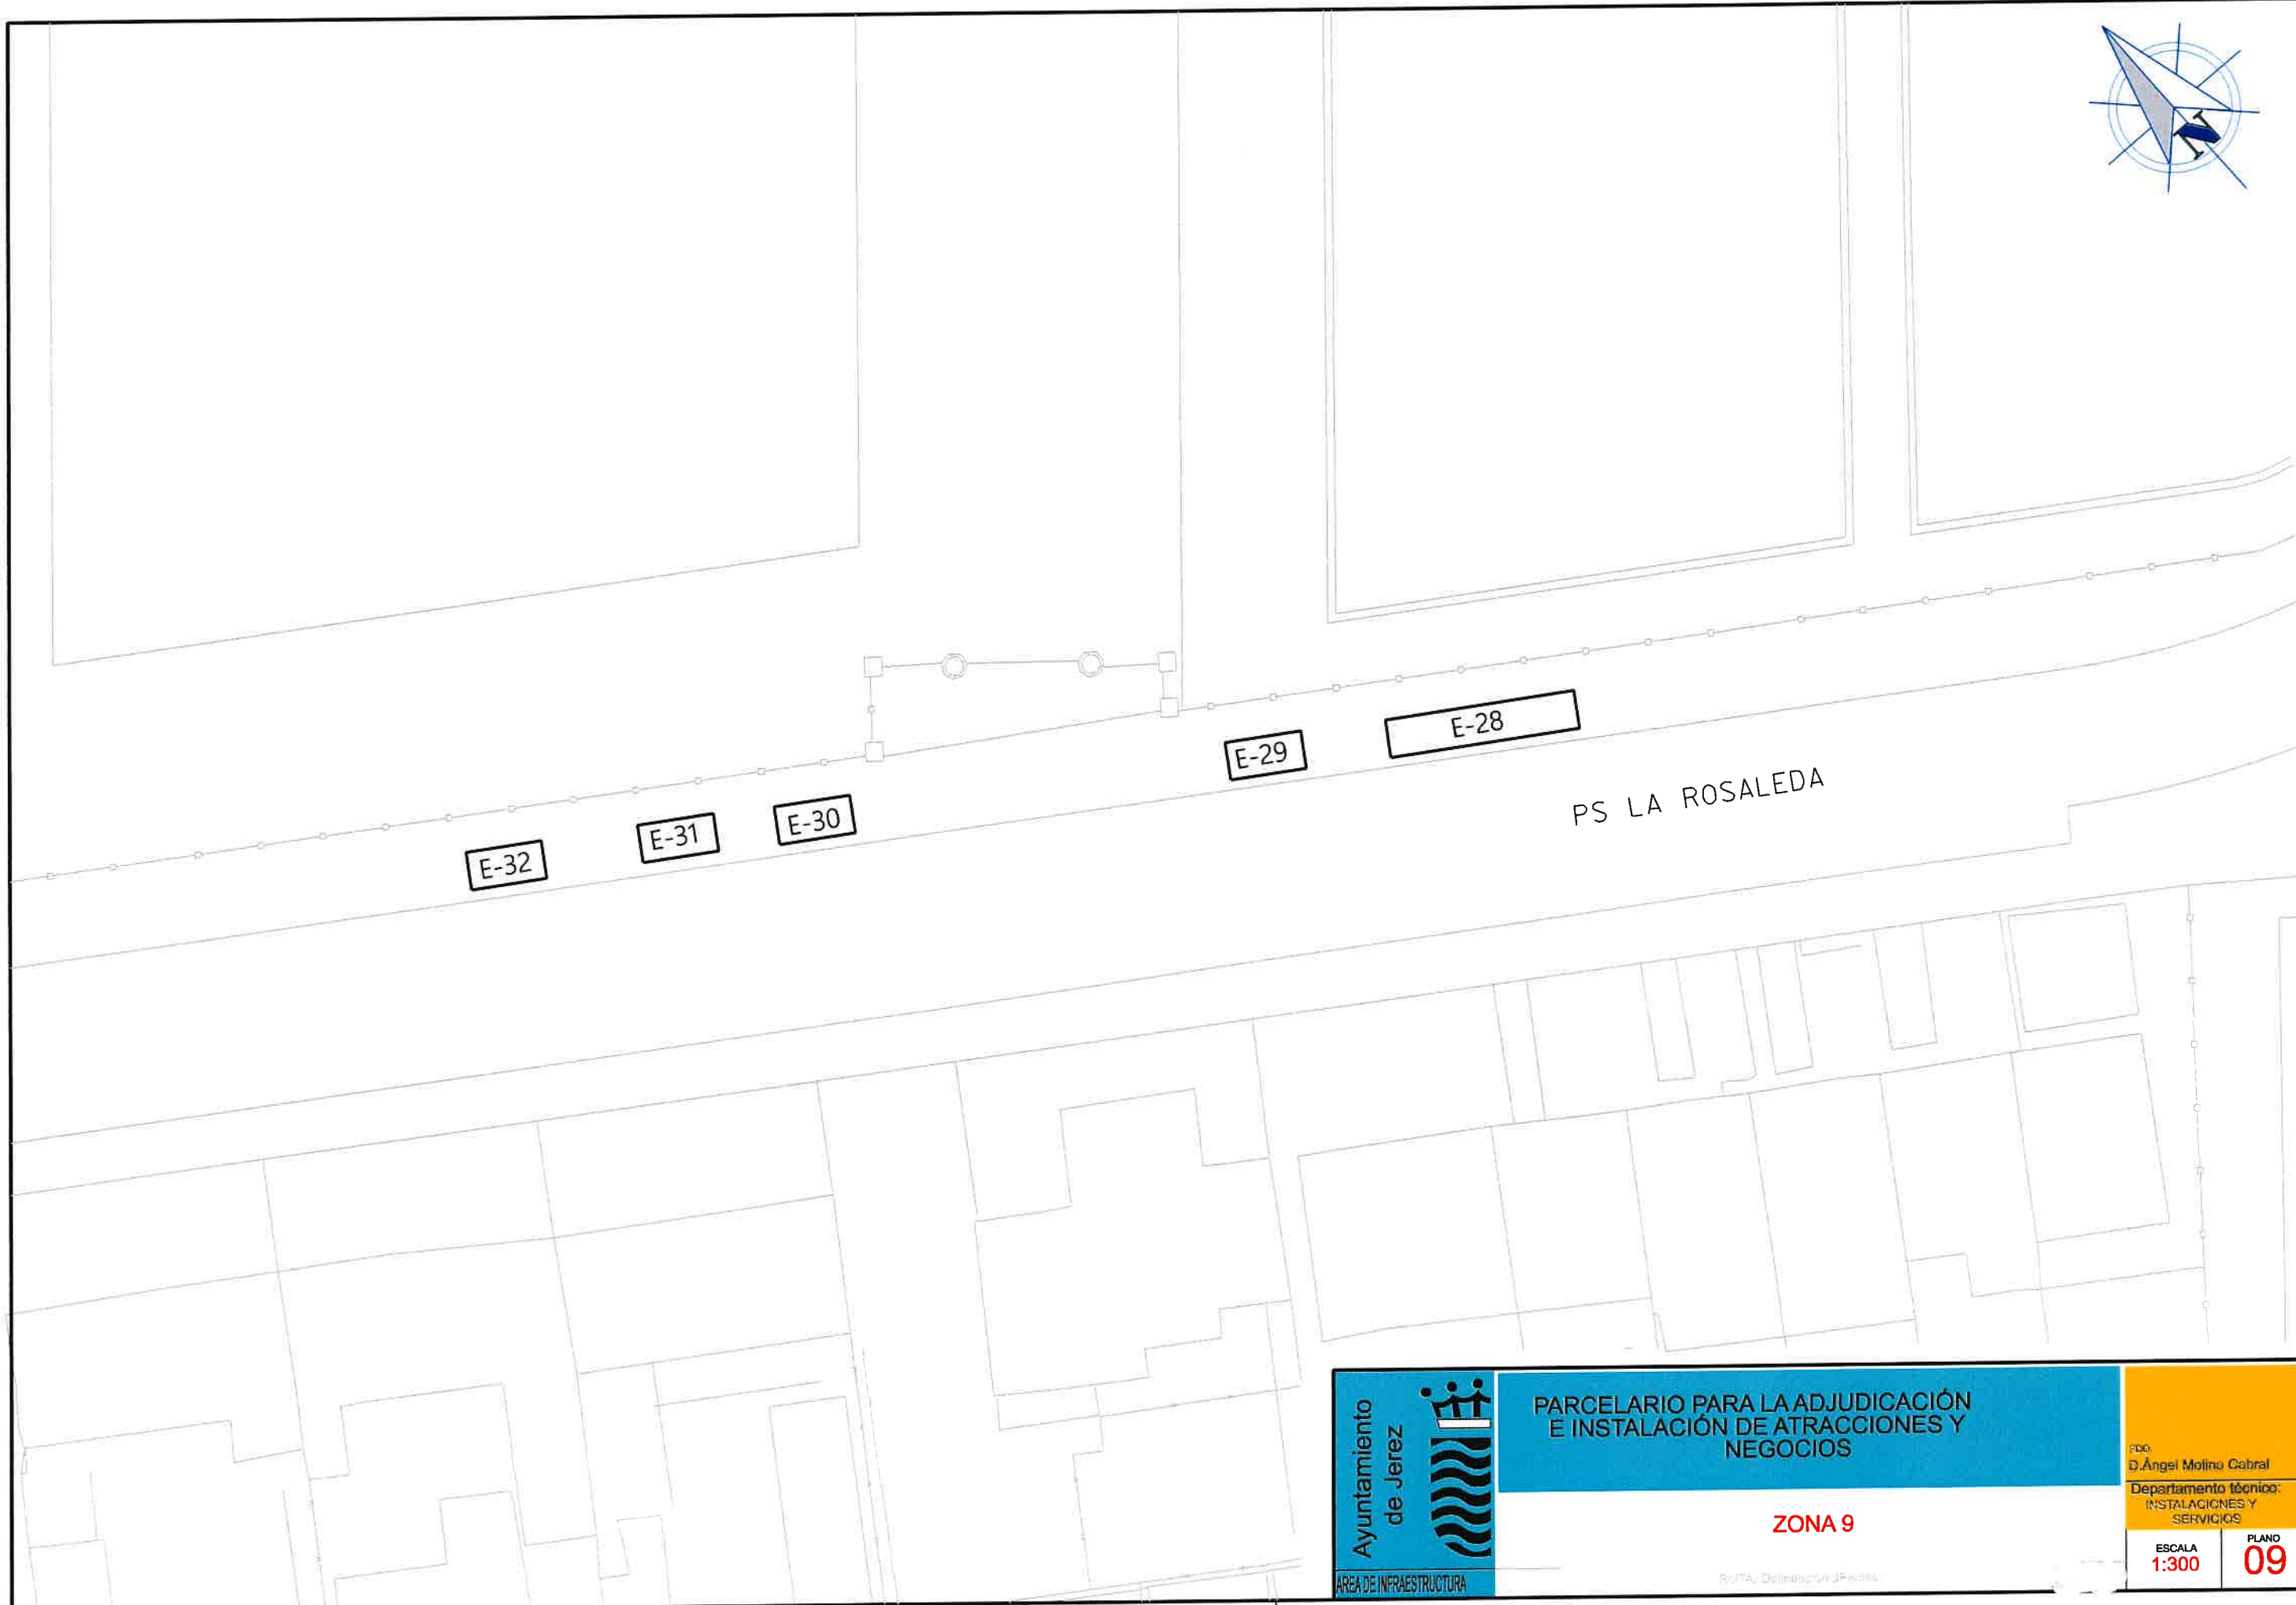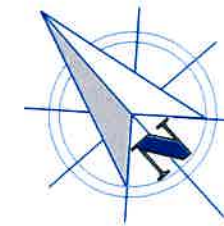

 Ayuntamiento de Jerez ÁREA DE INFRAESTRUCTURA	PARCELARIO PARA LA ADJUDICACIÓN E INSTALACIÓN DE ATRACCIONES Y NEGOCIOS	PROY. D. Ángel Molina Cabral
	ZONA 9	Departamento técnico: INSTALACIONES Y SERVICIOS
		ESCALA 1:300

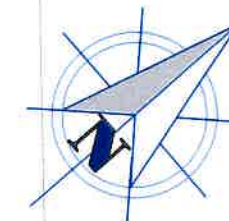

E-26 E-25

E-T-3

E-24

E-23

E-22

CALLE PABLO NERUDA



PARCELARIO PARA LA ADJUDICACIÓN
E INSTALACIÓN DE ATRACCIONES Y
NEGOCIOS


ZONA 10

EDO:
D. Angel Molina Gabral
Departamento técnico:
INSTALACIONES Y
SERVICIOS

ESCALA
1:300

PLANO
10

2/20

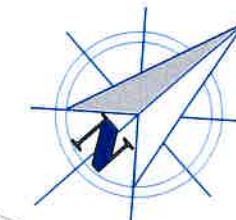

E-15

E-16

E-17

E-14

E-13

E-12

E-11

E-10

E-9

E-8

E-7

E-6

E-5

E-18

E-T-1

E-20

E-19

E-21

E-T-2

CALLE PABLO NERUDA



PARCELARIO PARA LA ADJUDICACIÓN
E INSTALACIÓN DE ATRACCIONES Y
NEGOCIOS



ZONA 11

Red.
D. Ángel Molina Cabral


Departamento técnico:
INSTALACIONES Y
SERVICIOS

ESCALA
1:300

PLANO
11

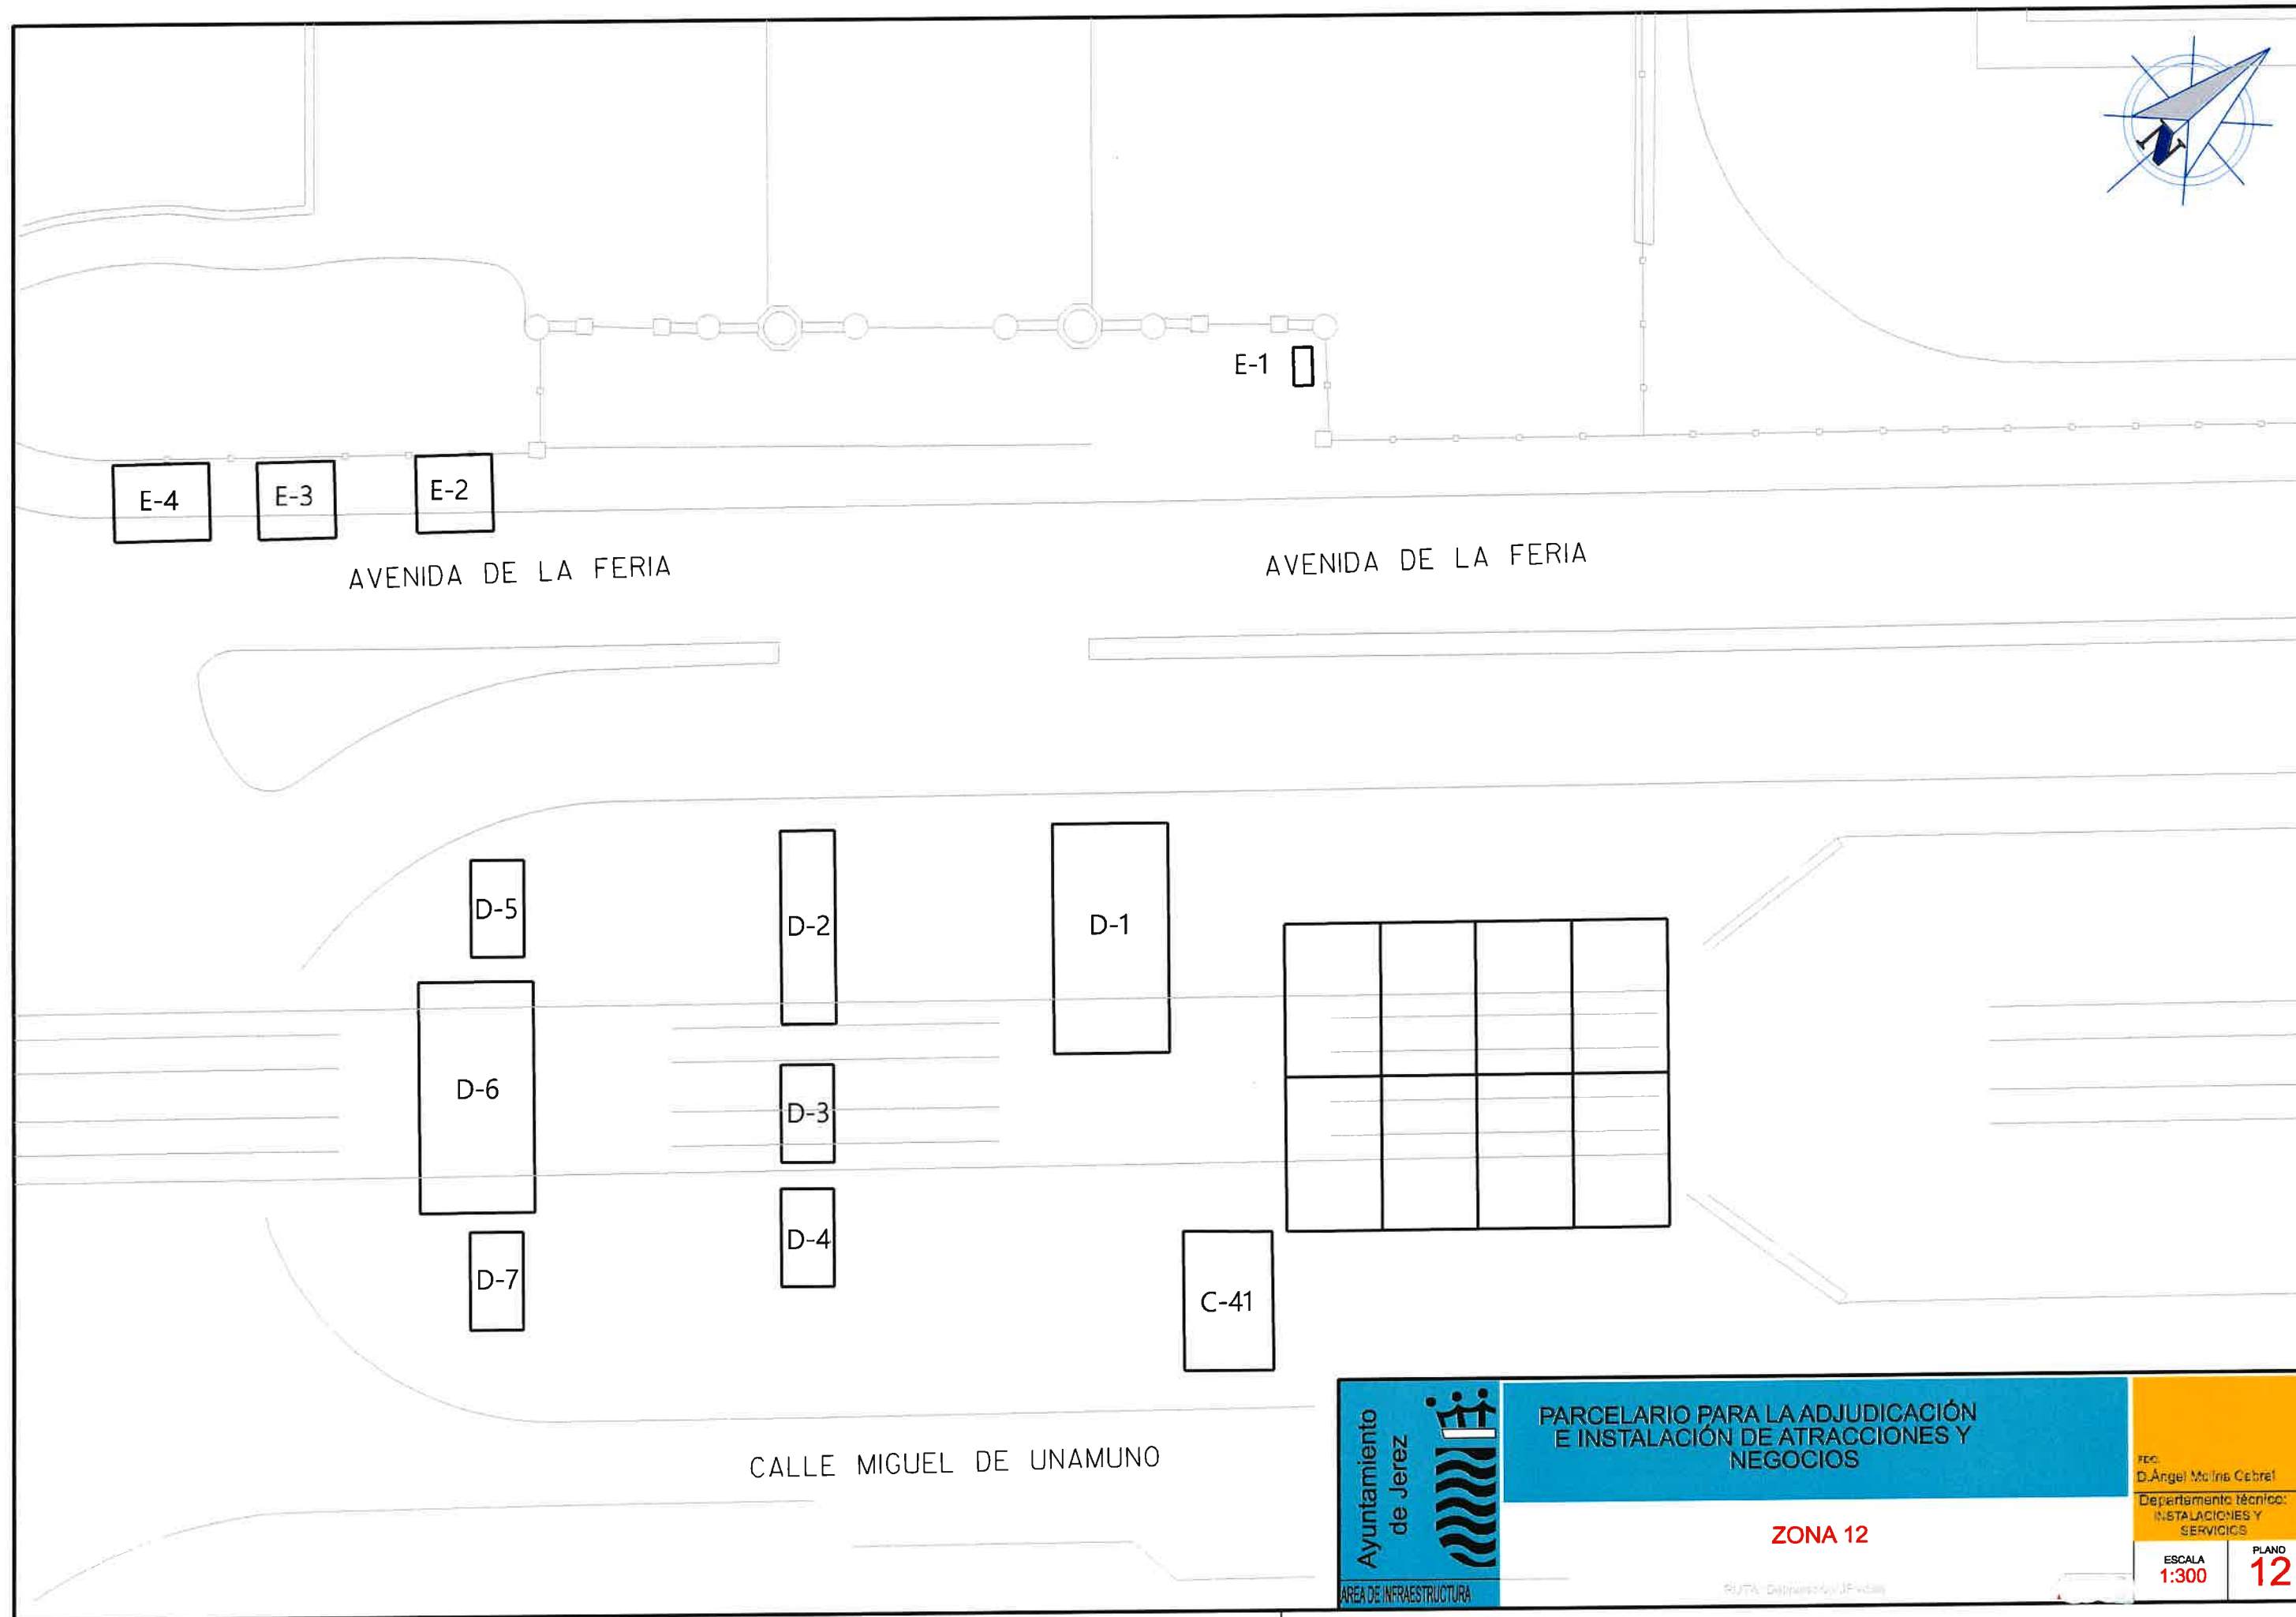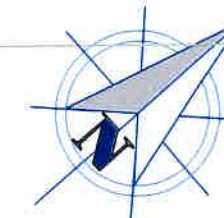

 Ayuntamiento de Jerez ÁREA DE INFRAESTRUCTURA	PARCELARIO PARA LA ADJUDICACIÓN E INSTALACIÓN DE ATRACCIONES Y NEGOCIOS		FECHA: D. Ángel Molina Cabral
	ZONA 12		Departamento técnico: INSTALACIONES Y SERVICIOS
	ESCALA 1:300	PLANO 12	

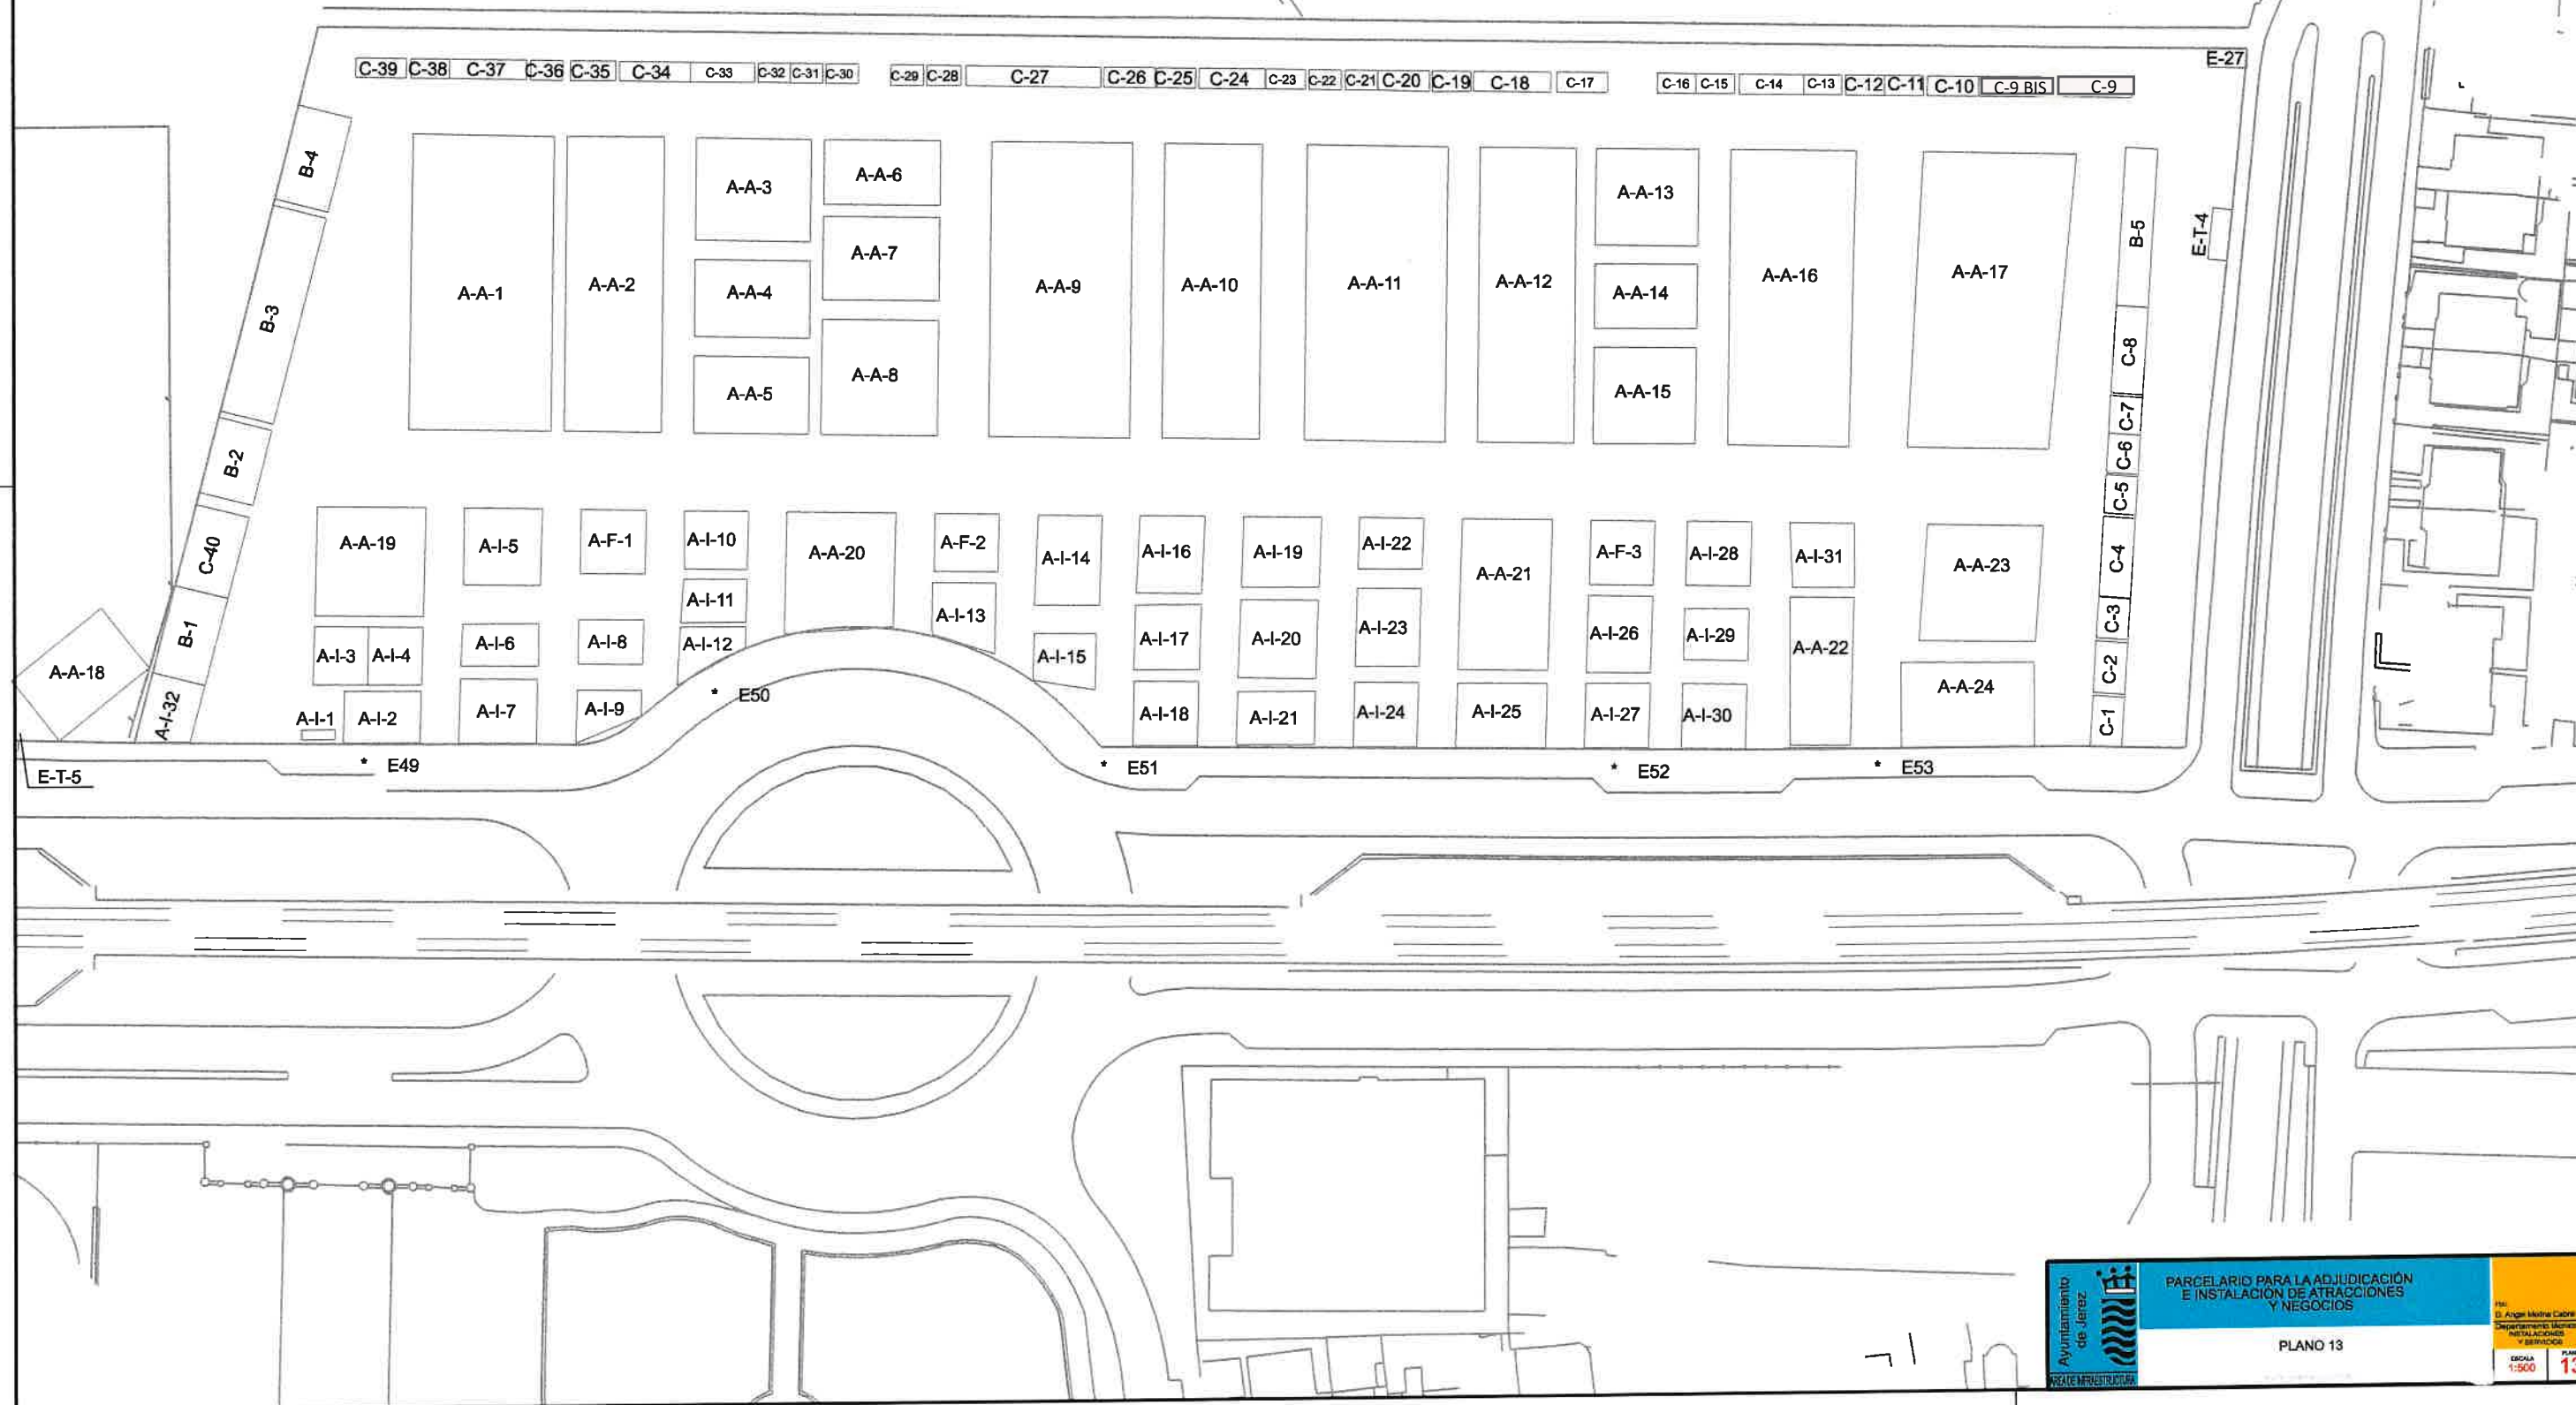



F-2

F-1

 Ayuntamiento de Jerez ÁREA DE INFRAESTRUCTURA	PARCELARIO PARA LA ADJUDICACIÓN E INSTALACIÓN DE ATRACCIONES Y NEGOCIOS	FDC: D. Ángel Molina Cabral	
	ZONA 14	Departamento técnico: INSTALACIONES Y SERVICIOS	
		ESCALA 1:300	PLANO 14