SITUACION

ESCALA 1:10.000

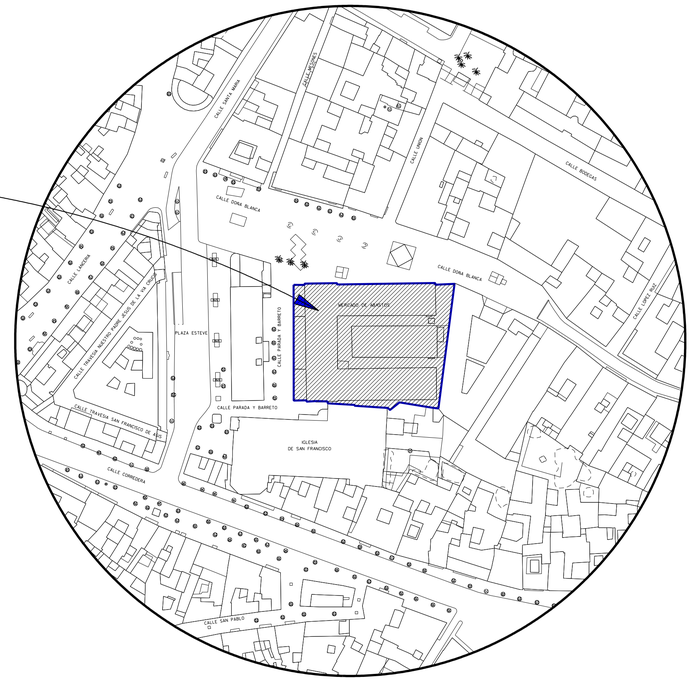

EMPLAZAMIENTO

ESCALA 1:1.000

PROYECTO DE CLIMATIZACION DEL MERCADO CENTRAL DE ABASTOS

EXP. 04PH09

Ayuntamiento de Jerez
Urbanismo

AREA DE PROTECCION DEL PATRIMONIO
DEPARTAMENTO DE CONSERVACION DEL PATRIMONIO

01

SITUACION Y EMPLAZAMIENTO

ESCALA: 1/10000 1/1000 FEBRERO 2009

DELINEACIÓN: Ramón Estrada

ARCHIVO: M:\RESTRADE\EDIFICACION 2009\Climat. Mercado Abastos\situacion.dgn

INGENIERO INDUSTRIAL: FERNANDO SAINZ FERNANDEZ
ARQUITECTO: JUAN FERNANDO BERNAL GONZALEZ