DETALLES DE PUERTAS CORREDERAS
Escala 1:40

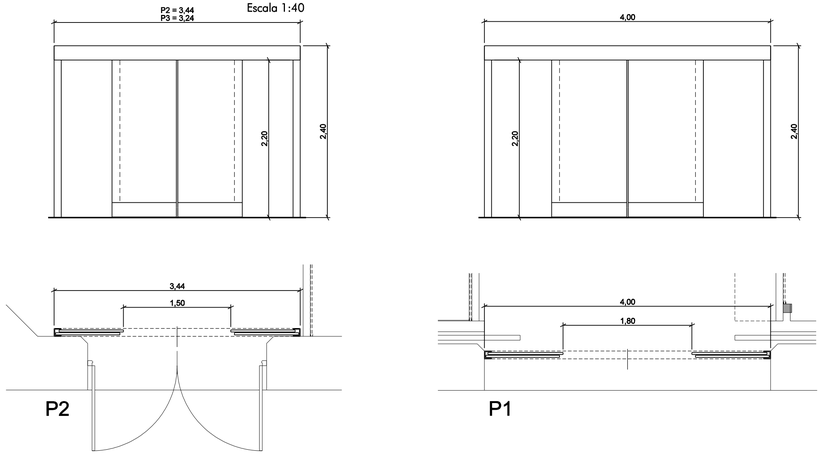

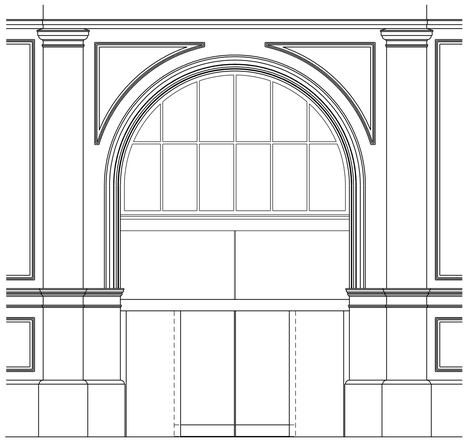

ALZADO DE PUERTA PRINCIPAL
Escala 1:50

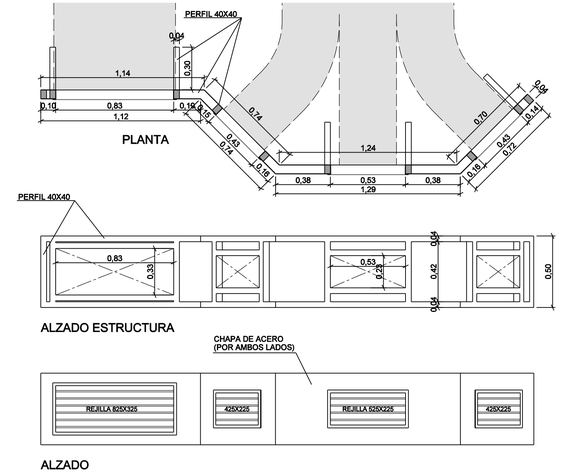

DETALLE DE ESTRUCTURA PARA CONDUCTOS
Escala 1:20

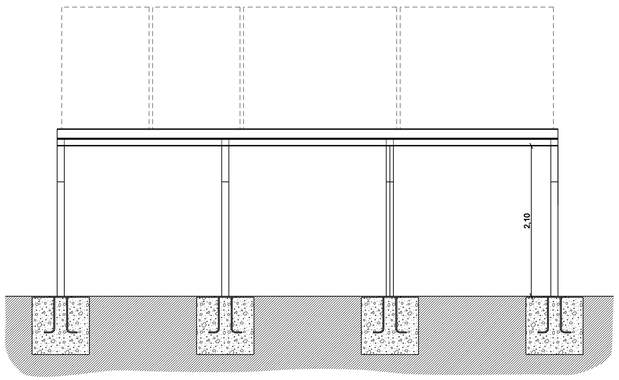

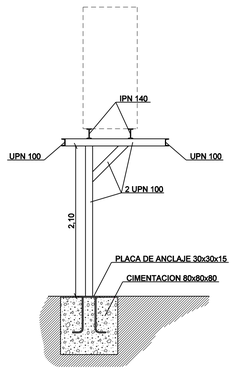

ALZADO ESTRUCTURA COMPRESORES
Escala 1:40

SECCION ESTRUCTURA COMPRESORES
Escala 1:40

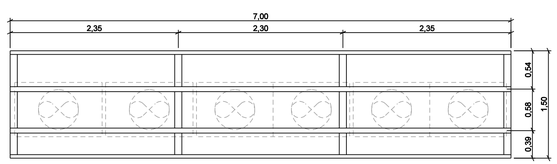

PLANTA ESTRUCTURA COMPRESORES
Escala 1:40

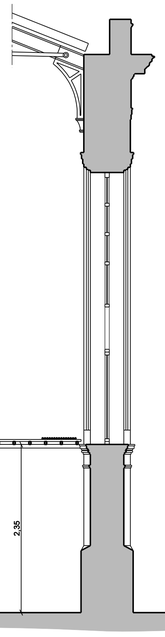

SECCION ACTUAL
Escala 1:40

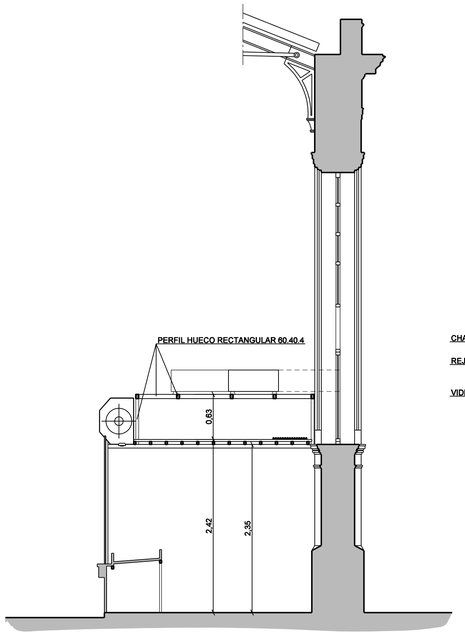

SECCION ESTRUCTURA
Escala 1:40

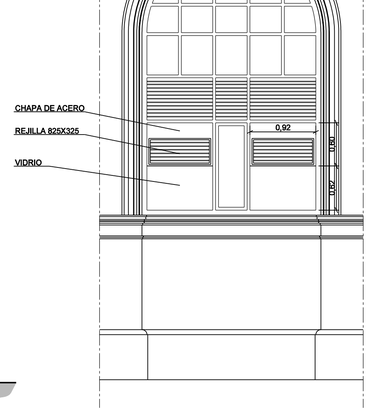

REJILLAS A NAVE PESCADO
Escala 1:40

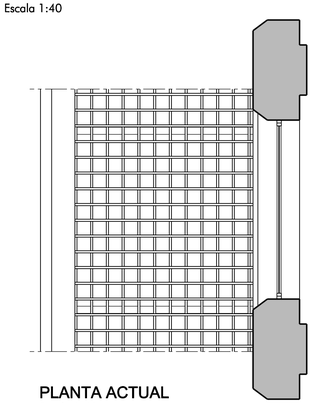

PLANTA ACTUAL
Escala 1:40

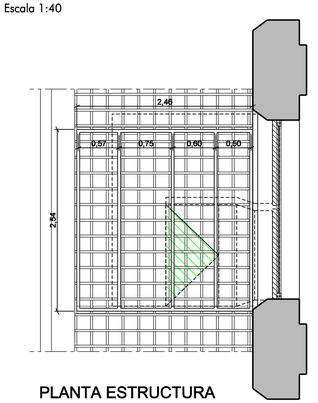

PLANTA ESTRUCTURA
Escala 1:40

PROYECTO DE CLIMATIZACION DEL MERCADO CENTRAL DE ABASTOS

EXP. 04PH09

Ayuntamiento de Jerez
Urbanismo

AREA DE PROTECCION DEL PATRIMONIO
DEPARTAMENTO DE CONSERVACION DEL PATRIMONIO

06

DETALLES

ESCALA: 1/40 - 1/20 FEBRERO 2009
DELINEACIÓN: Ramón Estrada
ARCHIVO: M:\RESTRADI\EDIFICACION 2009\Climat. Mercado Abastos\detalles.dgn

INGENIERO INDUSTRIAL: FERNANDO SANZ FERNANDEZ
ARQUITECTO: JUAN FERNANDO BERNAL GONZALEZ