


PLANTA GENERAL DE DISTRIBUCION DE HOJAS

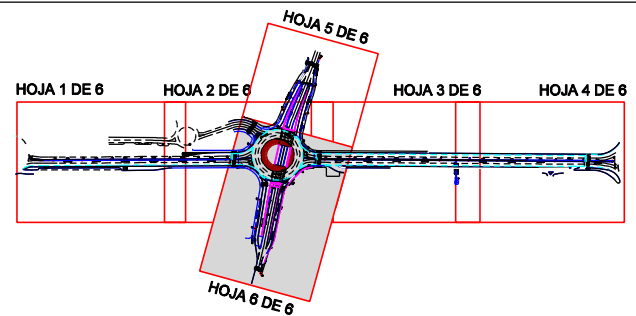

LEYENDA DE EJES DE REPLANTEO

	EJE DE REPLANTEO (N-IV TRAMO - 1)		EJE DE REPLANTEO (VIAL - C)
	EJE DE REPLANTEO (N-IV TRAMO - 2)		EJE DE REPLANTEO (VIAL - D)
	EJE DE REPLANTEO (VIAL - A)		EJE DE REPLANTEO (VIAL - F)
	EJE DE REPLANTEO (VIAL - B)		EJE DE REPLANTEO GLORIETA

Ayuntamiento de Jerez
Urbanismo

Area de Urbanización
Dpto. de urbanización

INGENIERO DE CAMINOS
ING. TÉCNICO OBRAS PÚBLICAS
INGENIERO TÉCNICO INDUSTRIAL
DELINTEANTE

JAME GARCIA GONZALEZ
JULIO C. HERRERO ARIAS
DAVID ANSEL MOLINA CABRAL
JOSE LUIS ALBA TRILLO

TITULO DEL PROYECTO:
**PROYECTO DE ACONDICIONAMIENTO
A VIA URBANA DE LA ANTIGUA N-IV
TRAMO ROTONDA DE LOS VILLARES Y HOSPITAL
- 1º DESGLOSADO -**

FECHA:
**NOVIEMBRE
2010**

CLAVE:
16-UR-09

ESCALA:
1/500
ORIGINALES DIN A-1

TITULO DEL PLANO
**PLANTA GENERAL DE
REPLANTEO**

J.LALBA/URBANIZACION 2010/16-UR-09 DESDOLAMIENTO N-IV (UNIVERSIDAD-HOSPITAL)S-PLANOS PROYECTO

Nº DE PLANO:
2.4

Nº DE HOJAS:
6 DE 6