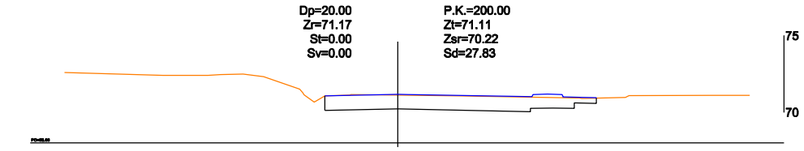

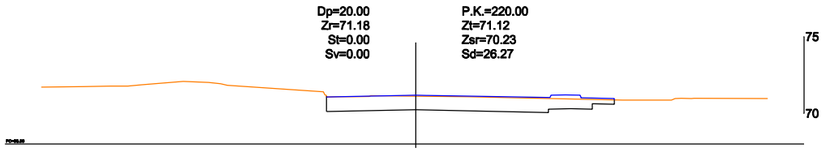

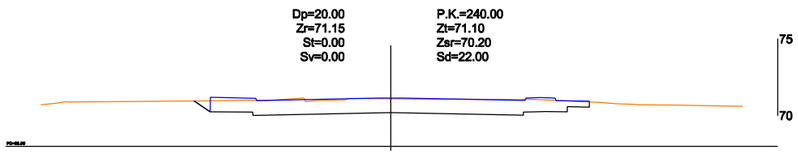

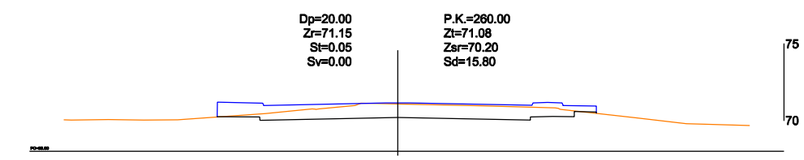

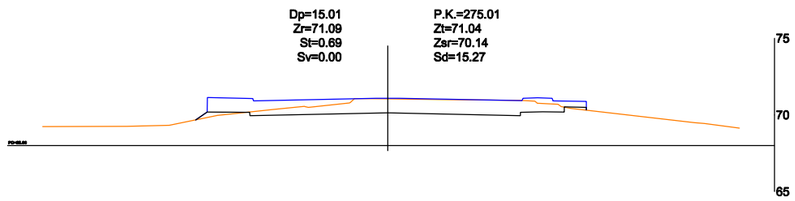

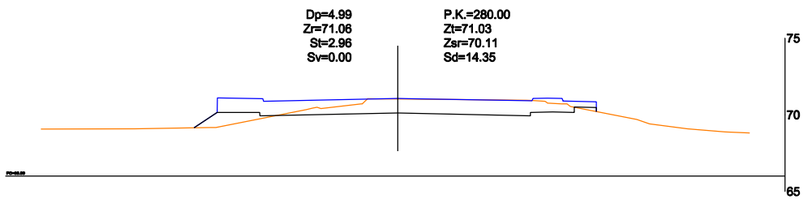

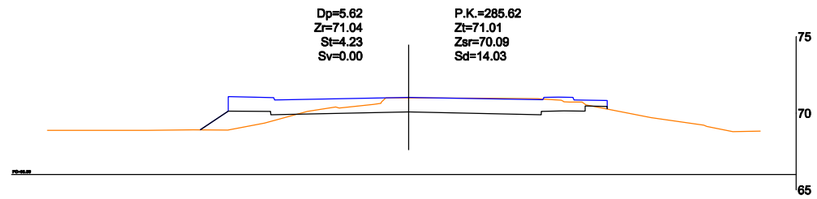

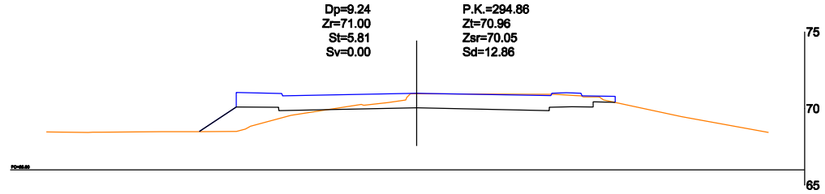

Ayuntamiento de Jerez Urbanismo	Area de Urbanización Dpto. de urbanización	INGENIERO DE CAMINOS JAIME GARCIA GONZALEZ	ING. TECNICO OBRAS PUBLICAS JULIO C. HERRERO ARIAS	INGENIERO TECNICO INDUSTRIAL DAVID ANGEL MOLINA CABRAL	DELINEANTE JOSE LUIS ALBA TRILLO	TITULO DEL PROYECTO: PROYECTO DE ACONDICIONAMIENTO A VIA URBANA DE LA ANTIGUA N-IV TRAMO ROTONDA DE LOS VILLARES Y HOSPITAL - 1º DESGLOSADO -	FECHA: NOVIEMBRE 2010	CLAVE: 16-UR-09	ESCALA: 1/250 ORIGINALES DIN A-1	TITULO DEL PLANO PERFILES TRANSVERSALES (II) VIAL N-IV (TRAMO-1)	Nº DE PLANO: 2.7
								ESCALA GRAFICA: 0 5 10 15		JLALBA\URBANIZACION 2010\16-UR-09 DESDOBLAMIENTO N-IV (UNIVERSIDAD-HOSPITAL)\3-PLANOS PROYECTO 2.7-PERFILES TRANVERSALES.DGN	Nº DE HOJAS: 2 DE 12