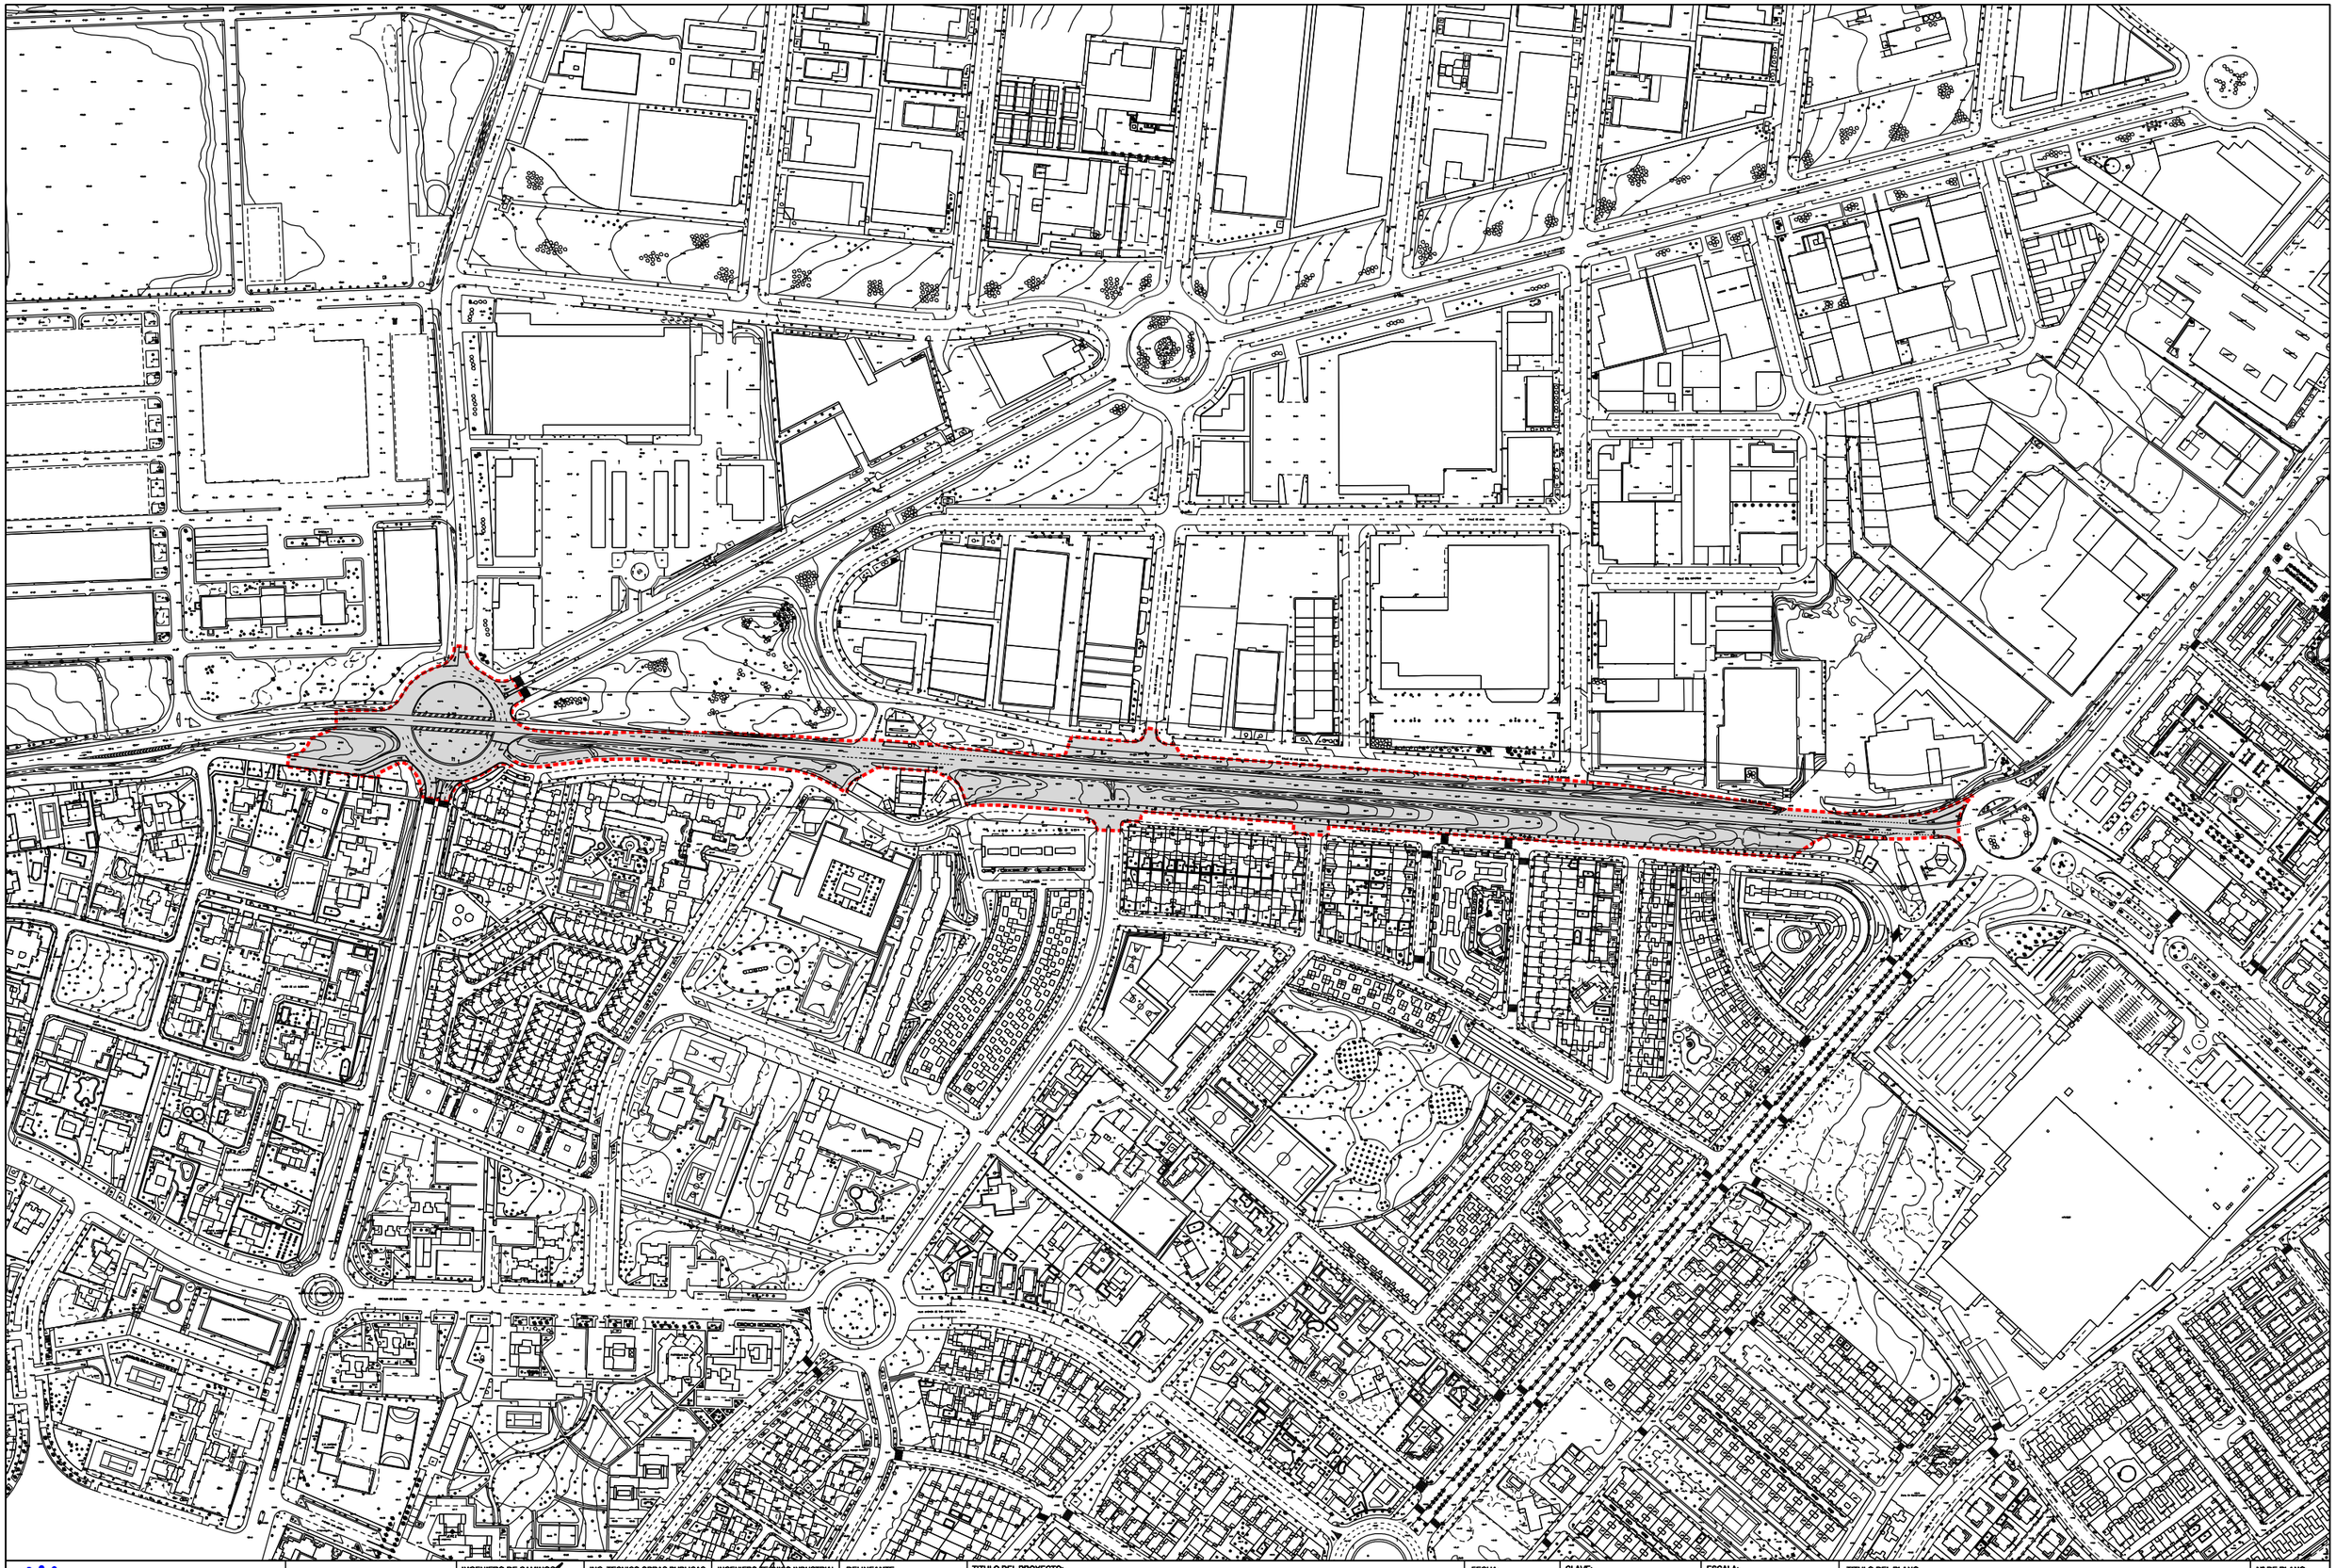

Ayuntamiento de Jerez
Urbanismo

Area de Urbanización
Dpto. de urbanización

INGENIERO DE CAMINOS	ING. TECNICO OBRAS PUBLICAS	INGENIERO TECNICO INDUSTRIAL	DELINEANTE
FERNANDO BUENO CHOMON	PABLO MONTABES CALATAYUD	DAVID ANGEL MOLINA CABRAL	JOSE LUIS ALBA TRILLO

TITULO DEL PROYECTO:

PROYECTO DE DESDOBLAMIENTO DE LA CARRETERA N-IV TRAMO GLORIETA DEL PORVENIR A GLORIETA DE MORABITA P.K. 635,000 AL P.K.636,020

FECHA: DICIEMBRE 2010

CLAVE: 12-UR-09

ESCALA: 1/2.000 ORIGINALES DIN A-1

ESCALA GRAFICA: 0 20 40 60 80 100 120 140 160

TITULO DEL PLANO

PLANTA GENERAL Y DISTRIBUCION DE HOJAS

Nº DE PLANO: 2.1

RUTA/ARCHIVO: JLALBA/PROYECTOS 2009/12-UR-09 - DESDOBLAMIENTO N-IV (PORVENIR-MORABITA) 2.1-PLANTA DE DISTRIBUCION DE HOJAS.DGN

Nº DE HOJAS: 1 DE 1