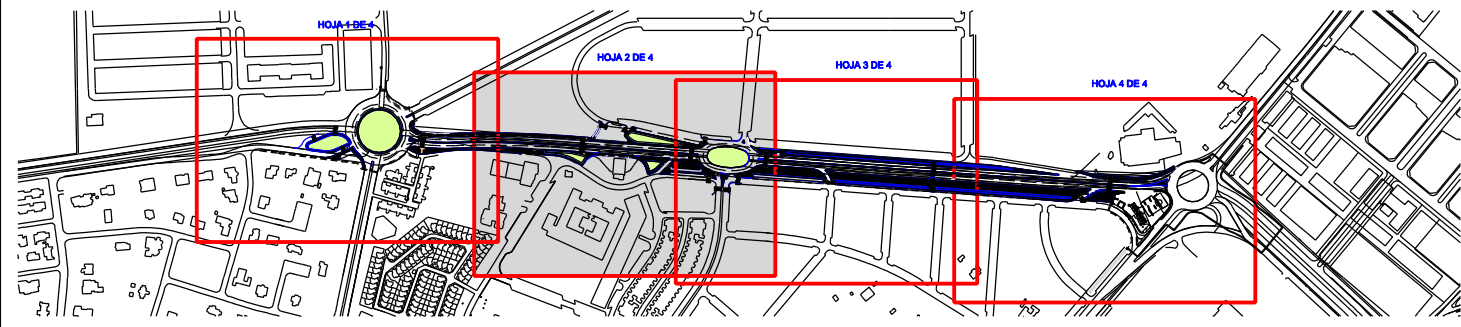


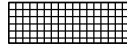
 
 


PLANTA GENERAL DE DISTRIBUCION DE HOJAS

LEYENDA DE TRAZADO Y PAVIMENTACION



-  CALZADAS
PAVIMENTACION FORMADA POR M.B.C.
-  APARCAMIENTOS
FORMADA POR SOLERIA DE HORMIGON
-  ACERADOS
FORMADA POR SOLERIA DE TERRAZO DE 40x40

-  ZONAS AJARDINADAS
FORMADA POR MANTO VEGETAL Y PLANTACIONES SEGUN PLANO DE JARDINERIA
-  CARRIL BICI
FORMADO POR HORMIGON COLOREADO