


PLANTA GENERAL DE DISTRIBUCION DE HOJAS

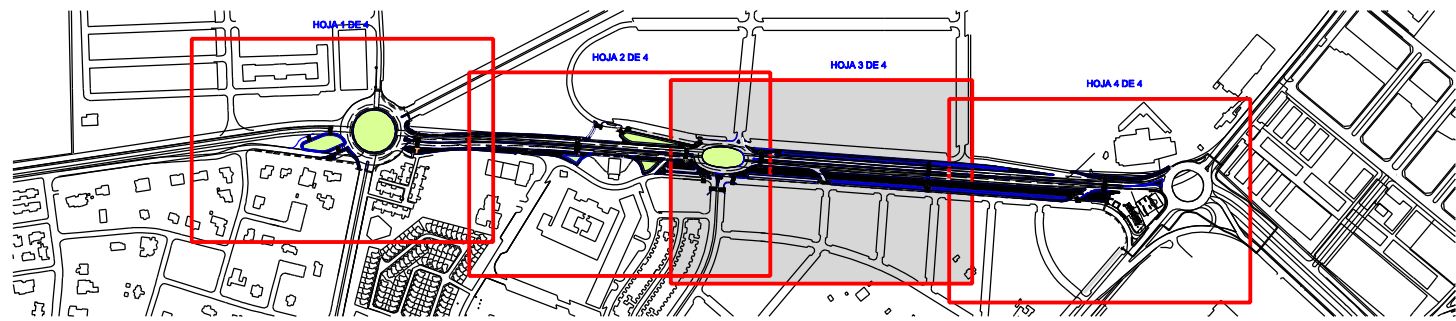

LEYENDA DE TRAZADO Y PAVIMENTACION

- CALZADAS
PAVIMENTACION FORMADA POR M.B.C.
- ZONAS AJARDINADAS
FORMADA POR MANTO VEGETAL Y PLANTACIONES SEGUN PLANO DE JARDINERIA
- APARCAMIENTOS
FORMADA POR SOLERA DE HORMIGON
- CARRIL BICI
FORMADO POR HORMIGON COLOREADO
- ACERADOS
FORMADA POR SOLERIA DE TERRAZO DE 40x40