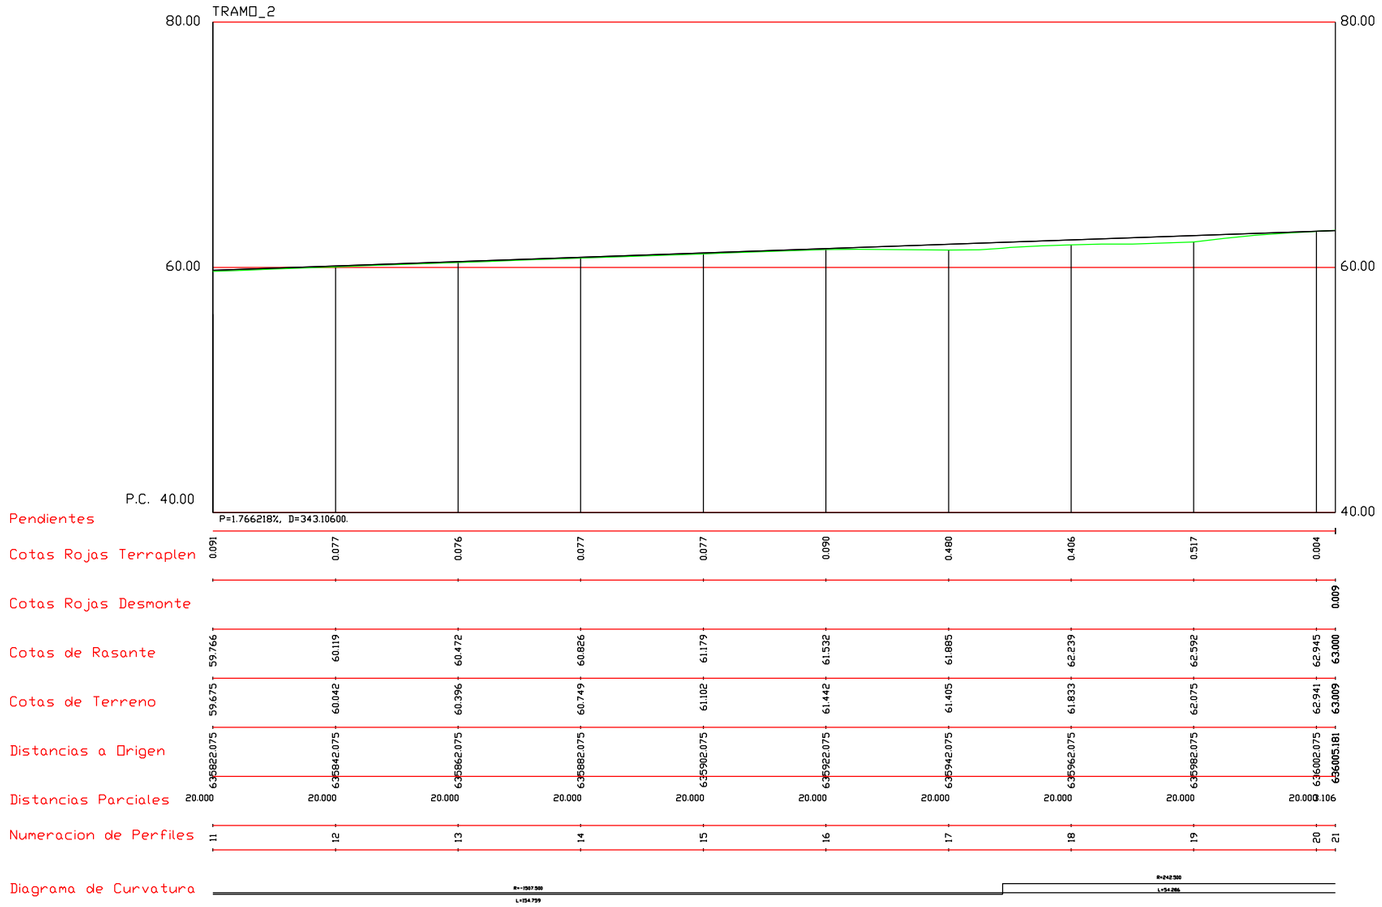

PLANTA GENERAL ESQUEMATICA PARA SITUACION DE PERFILES

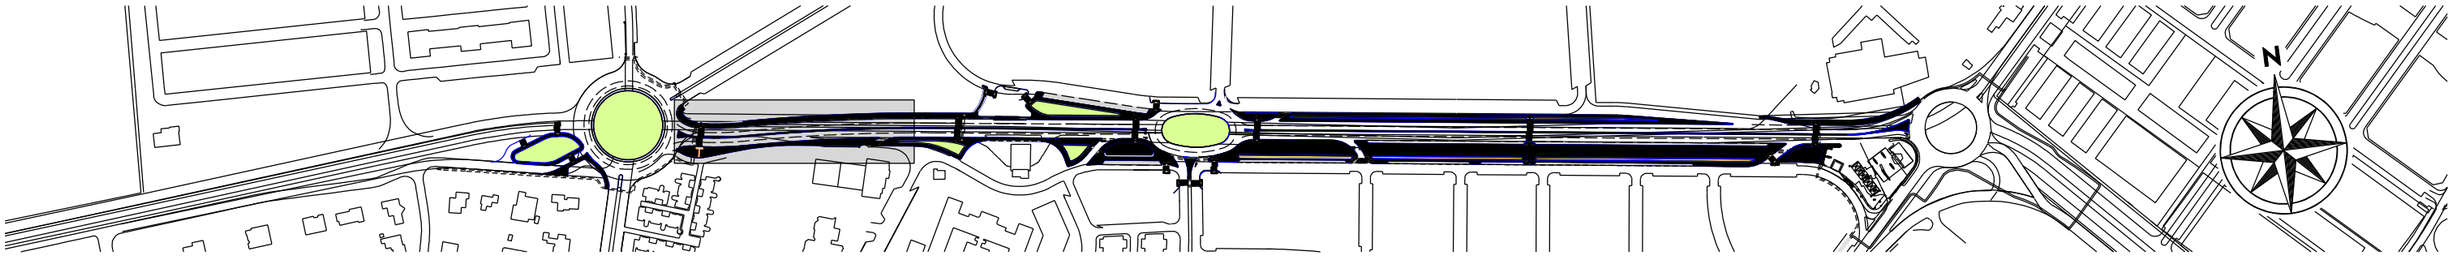

Ayuntamiento de Jerez Urbanismo	Area de Urbanización Dpto. de urbanización	INGENIERO DE CAMINOS FERNANDO BUENO CHOMON	ING. TECNICO OBRAS PUBLICAS PABLO MONTABES CALATAYUD	INGENIERO TECNICO INDUSTRIAL DAVID ANGEL MOLINA CABRAL	DELINEANTE JOSE LUIS ALBA TRILLO	TITULO DEL PROYECTO: PROYECTO DE DESDOBLAMIENTO DE LA CARRETERA N-IV TRAMO GLORIETA DEL PORVENIR A GLORIETA DE MORABITA P.K. 635,000 AL P.K.636,020	FECHA: DICIEMBRE 2010	CLAVE: 12-UR-09 ESCALA GRAFICA: HORIZONTAL: 1/1.000 VERTICAL: 1/500	ESCALA: HORIZONTAL: 1/1.000 VERTICAL: 1/500 ORIGINALES DIN A-1	TITULO DEL PLANO PERFIL LONGITUDINAL TRAMO-2 (P.K. 635.822,075 AL P.K. 636.005,181) RUTA/ARCHIVO: JLALBA/PROYECTOS 2009/12-UR-09 - DESDOBLAMIENTO N-IV (PORVENIR-MORABITA) 2.6-PERFILES LONGITUDINALES (3 DE 4).DGN	Nº DE PLANO: 2.3 Nº DE HOJAS: 5 DE 5