


PLANTA GENERAL ESQUEMATICA PARA SITUACION DE PERFILES

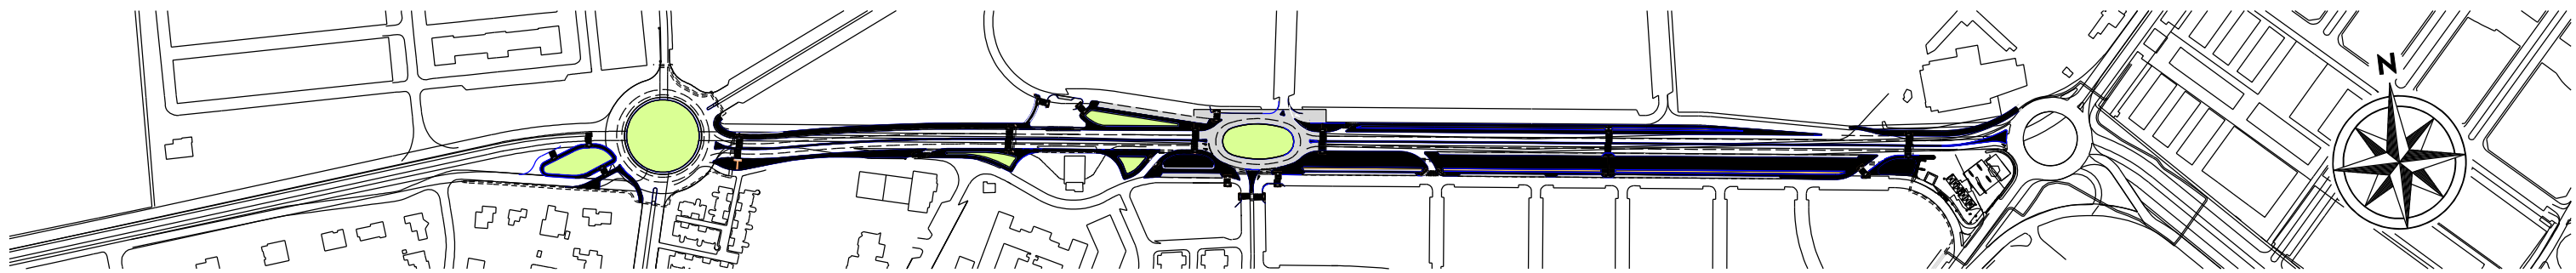

	Area de Urbanización Dpto. de urbanización	ING. TECNICO OBRAS PUBLICAS FERNANDO BUENO CHOMON	ING. TECNICO INDUSTRIAL PABLO MONTABES CALATAYUD	DELINEANTE DAVID ANGEL MOLINA CABRAL	 JOSE LUIS ALBA TRILLO	TITULO DEL PROYECTO: PROYECTO DE DESDOBLAMIENTO DE LA CARRETERA N-IV TRAMO GLORIETA DEL PORVENIR A GLORIETA DE MORABITA P.K. 635,000 AL P.K.636,020	FECHA: DICIEMBRE 2010	CLAVE: 12-UR-09	ESCALA: 1/200 ORIGINALES DIN A-1	TITULO DEL PLANO PERFILES TRANSVERSALES TRAMO - 2	Nº DE PLANO: 2.7
		ESCALA GRAFICA: 						RUTA/ARCHIVO: J.LALBA/PROYECTOS 2009/12-UR-09 - DESDOBLAMIENTO N-IV (PORVENIR-MORABITA)		Nº DE HOJAS: 4 DE 7	