


PLANTA GENERAL DE DISTRIBUCION DE HOJAS

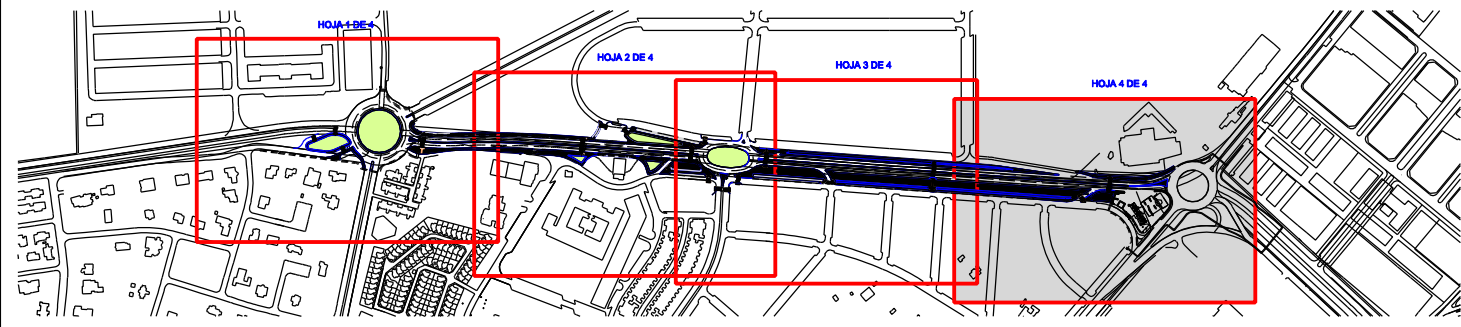

LEYENDA DE CANALIZACIONES DE ALUMBRADO PUBLICO

- BASAMENTO DE HORMIGON PARA LUMINARIA
- - - CANALIZACION DE ALUMBRADO PUBLICO FORMADA POR 2 TUBOS ALOJADOS EN ZANJA Y PROTEGIDO CON HORMIGON EN CRUCES
- PROTECCION CON HORMIGON HM-20, EN CRUCES DE CALZADA
- ARQUETA DE REGISTRO DE 0,50x0,50