


PLANTA GENERAL DE DISTRIBUCION DE HOJAS

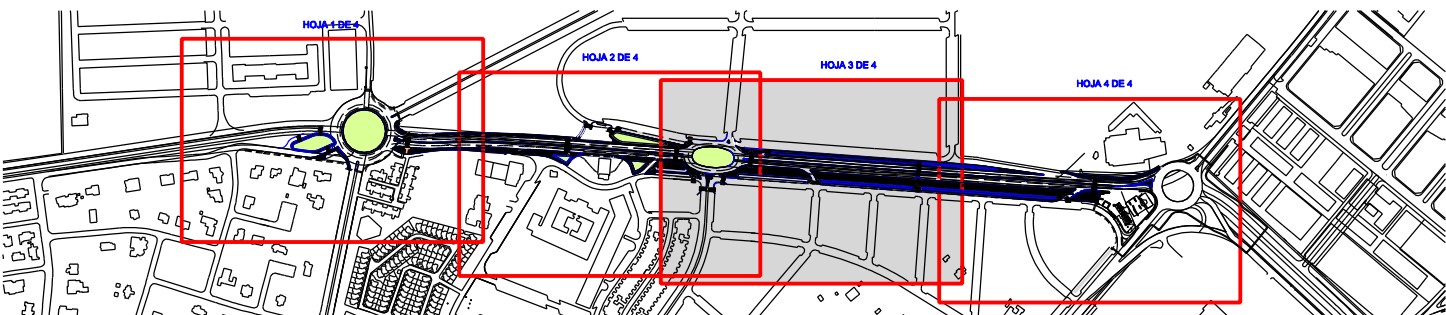

LEYENDA DE SEMAFORIZACION

	CANALIZACION ACERA 1 TUBO PVC ø140		ARQUETA RED DE BAJA TIPO A-1 NUEVA CONSTRUCCION
	CANALIZACION ACERA 2 TUBOS PVC ø140		ARQUETA RED DE BAJA TIPO A-1 EXISTENTE
	CANALIZACION CALZADA 2 TUBOS PVC ø160		REGULADOR DE TRAFICO
	CANALIZACION CALZADA 4 TUBOS RED DE BAJA PVC ø160		MONOLITO DE ACOMETIDA NUEVA CONSTRUCCION
	CANALIZACION CALZADA 2 TUBOS EN PREVISION PVC ø160		MONOLITO ACOMETIDA EXISTENTE
	ARQUETA DE 60x80 ST		CAJA ACOMETIDA SEMAFORICA
	ARQUETA DE 60x80 ST EN PREVISION		POZO CON PLACA TOMA DE TIERRA