



PLANTA GENERAL DE DISTRIBUCION DE HOJAS

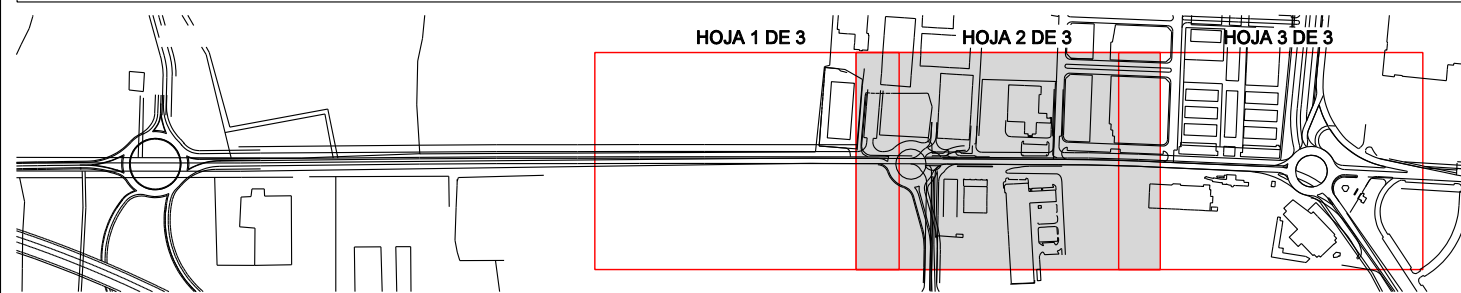

LEYENDA DE INFRAESTRUCTURAS EXISTENTES DE ABASTECIMIENTO

- RED DE ABASTECIMIENTO EXISTENTE
- REDES PROYECTADAS EN OTRAS ACTUACIONES NO OBJETO DE ESTE PROYECTO
- ⊗ LLAVE DE CORTE EXISTENTE
- - - - - ACOMETIDA INDIVIDUAL EXISTENTE
- ┌ BRIDA CIEGA / TAPON
- DESAGUE EXISTENTE CONECTADO A POZO DE REGISTRO MAS CERCANO

 Ayuntamiento de Jerez Urbanismo		DEPARTAMENTO DE URBANIZACION	
TITULO DEL PROYECTO: PROYECTO DE DESDOBLAMIENTO DE LA CARRETERA N-IV TRAMO GLORIETA POZOALBERO NORTE A GLORIETA DEL PORVENIR P.K.633,520 AL P.K. 635,000 1º DESGLOSADO		TITULO DEL PLANO: INFRAESTRUCTURAS EXISTENTES RED DE ABASTECIMIENTO	
PLANO Nº: 1.4		HOJA Nº: 2 DE 3	
ESCALA: ORIGINAL A-1		FECHA: MARZO 2009	
ARCHIVO 1.4-INFRA-ESTRUCTURA DE ABASTECIMIENTO-2	DELINEANTE JOSE LUIS ALBA	INGENIERO DE CAMINOS FERNANDO BUENO CHOMON	ING. TEC. OBRAS PUBLICAS PABLO MONTABES C.
		INGENIERO INDUSTRIAL DAVID MORA CABRAL	