



PLANTA GENERAL DE DISTRIBUCION DE HOJAS

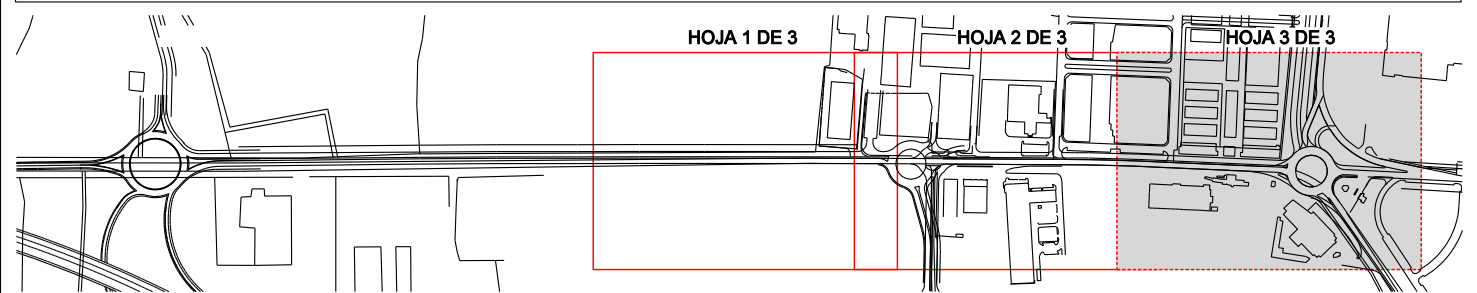

LEYENDA DE INFRAESTRUCTURAS EXISTENTES DE SANEAMIENTO

- RED DE SANEAMIENTO EXISTENTE
- ..... ACOMETIDA DOMICILIARIA EXISTENTE
- ⊙ POZO DE REGISTRO EXISTENTE
- ▽ POZO DE REGISTRO EXISTENTE
- ▣ IMBORNAL EXISTENTE

 <b>Ayuntamiento de Jerez</b> Urbanismo		<b>DEPARTAMENTO DE URBANIZACION</b>	
TITULO DEL PROYECTO: <b>PROYECTO DE DESDOBLAMIENTO DE LA CARRETERA N-IV TRAMO GLORIETA POZOALBERO NORTE A GLORIETA DEL PORVENIR P.K.633,520 AL P.K. 635,000 1º DESGLOSADO</b>		TITULO DEL PLANO: <b>INFRAESTRUCTURAS EXISTENTES RED DE SANEAMIENTO</b>	
ESCALA: ORIGINAL A-1		FECHA: <b>MARZO 2009</b>	
ARCHIVO: 1.5-INFRA-ESTRUCTURA DE SANEAMIENTO-3	DELINEANTE: JOSE LUIS ALBA	ING. TIPO: OBRAS PUBLICAS FERNANDO BUENO CHOMON	ING. TECNICO INDUSTRIAL PABLO MONTABES C.
