



PLANTA GENERAL DE DISTRIBUCION DE HOJAS

LEYENDA DE MEDIA TENSION EXISTENTE

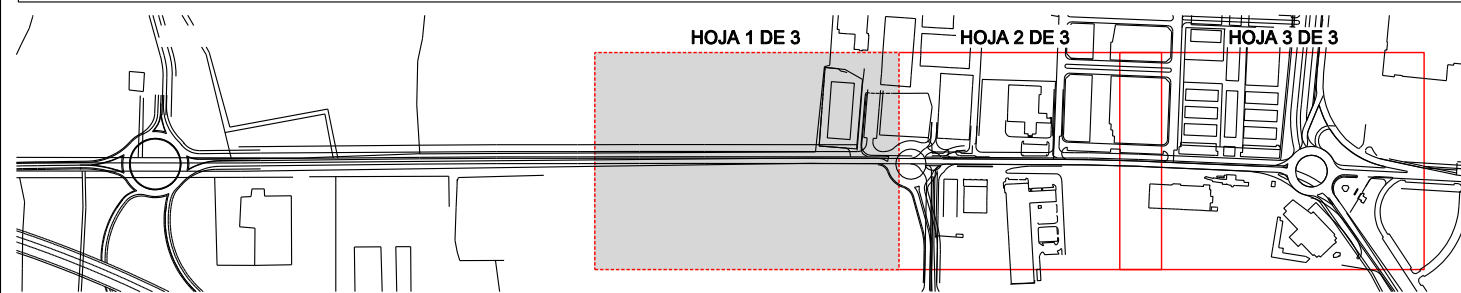

- LINEA AEREA DE MEDIA TENSION EXISTENTE DE COMPAÑIA SUMINISTRADORA
- ☒ APOYO RECTO DE RED AEREA DE MEDIA TENSION EXISTENTE

 Ayuntamiento de Jerez Urbanismo		DEPARTAMENTO DE URBANIZACION	
TITULO DEL PLANO: PROYECTO DE DESDOBLAMIENTO DE LA CARRETERA N-IV TRAMO GLORIETA POZOALBERO NORTE A GLORIETA DEL PORVENIR P.K.633,520 AL P.K. 635,000 1º DESGLOSADO		TITULO DEL PLANO: INFRAESTRUCTURAS EXISTENTES RED DE ELECTRICIDAD	
PLANO Nº: 1.6		HOJA Nº: 1 DE 3	
ESCALA: ORIGINAL A-1		FECHA: MARZO 2009	
ARCHIVO 1.6-INFRA-ESTRUCTURA DE ELECTRICIDAD-1	DELINEANTE JOSE LUIS ALBA	ING. ENERO DE CAMINOS FERNANDO BUENO CHOMON	ING. TECNICO INDUSTRIAL PABLO MONTABES C.