


## SEÑALIZACION DE OBRAS

### VIAS DE DOBLE SENTIDO DE CIRCULACION, CALZADA UNICA CON 2 CARRILES

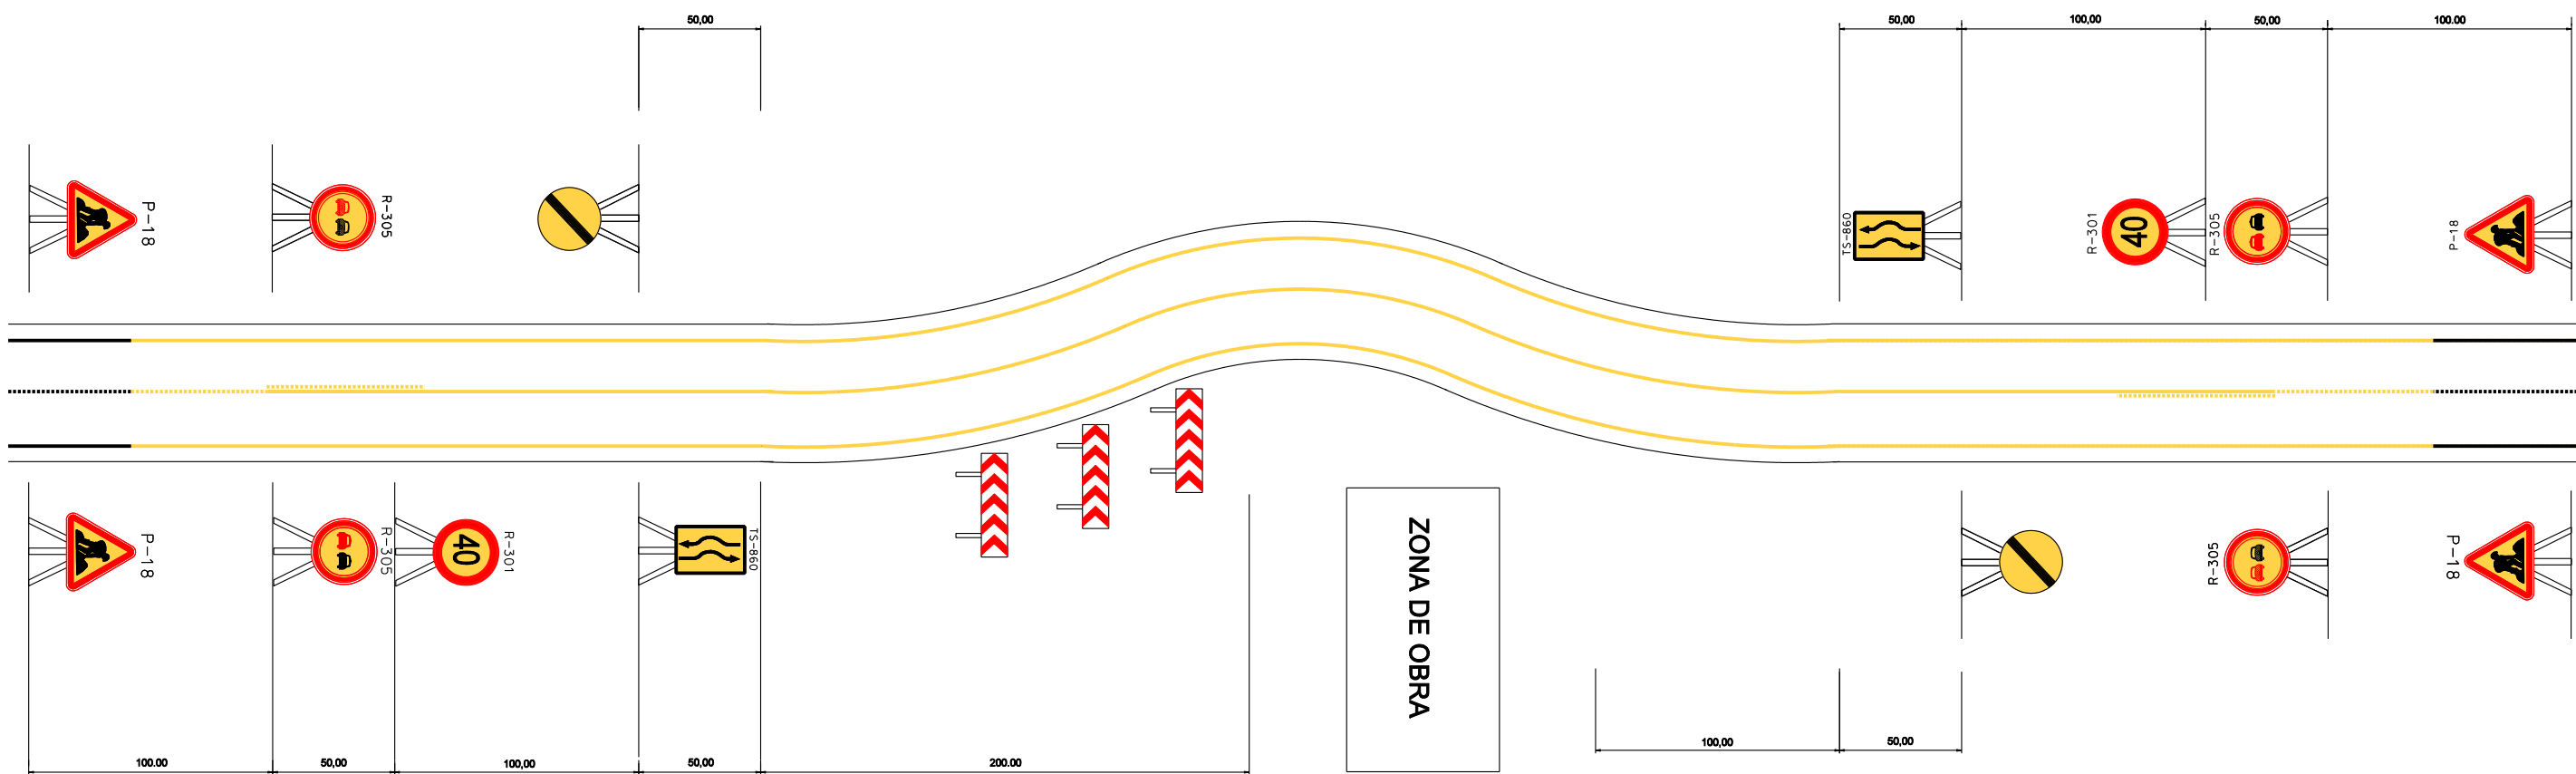

**NOTA:**

SE PODRAN UTILIZAR COMO ALTERNATIVA PARA UNA MAYOR SEGURIDAD, CONOS, HITOS O BALIZAS REFLECTANTES SEGUN CRITERIO DE LA DIRECCION FACULTATIVA

EN FUNCION DE LA DURACION DE LAS OBRAS SE PROCEDERA A LA COLOCACION DE DISPOSITIVOS REFLECTANTES (OJOS DE GATO) Y PINTURA DE SEÑALIZACION PROVISIONAL

 <b>Ayuntamiento de Jerez</b> Urbanismo		<b>DEPARTAMENTO DE URBANIZACION</b>	
TITULO DEL PROYECTO: <b>PROYECTO DE DESDOBLAMIENTO DE LA CARRETERA N-IV TRAMO GLORIETA POZOALBERO NORTE A GLORIETA DEL PORVENIR P.K. 633,520 AL P.K. 635,000 1º DESGLOSADO</b>		TITULO DEL PLANO: <b>SEÑALIZACION PROVISIONAL DE DESVIOS PROVISIONALES</b>	
PLANO Nº: 10.2	HOJA Nº: 1 DE 1	ESCALA: ORIGINAL A-1 S/E	FECHA: <b>MARZO 2009</b>
ARCHIVO 10.2-SEÑALIZACION OBRAS PROV.DGN	DELINEANTE JOSE LUIS ALBA	INGENIERO DE CAMINOS FERNANDO BUENO CHOMON	ING. TEC. OBRAS PUBLICAS PABLO MONTABES C.
		ING. TECNICO INDUSTRIAL DAVID M. LA CABRAL	