

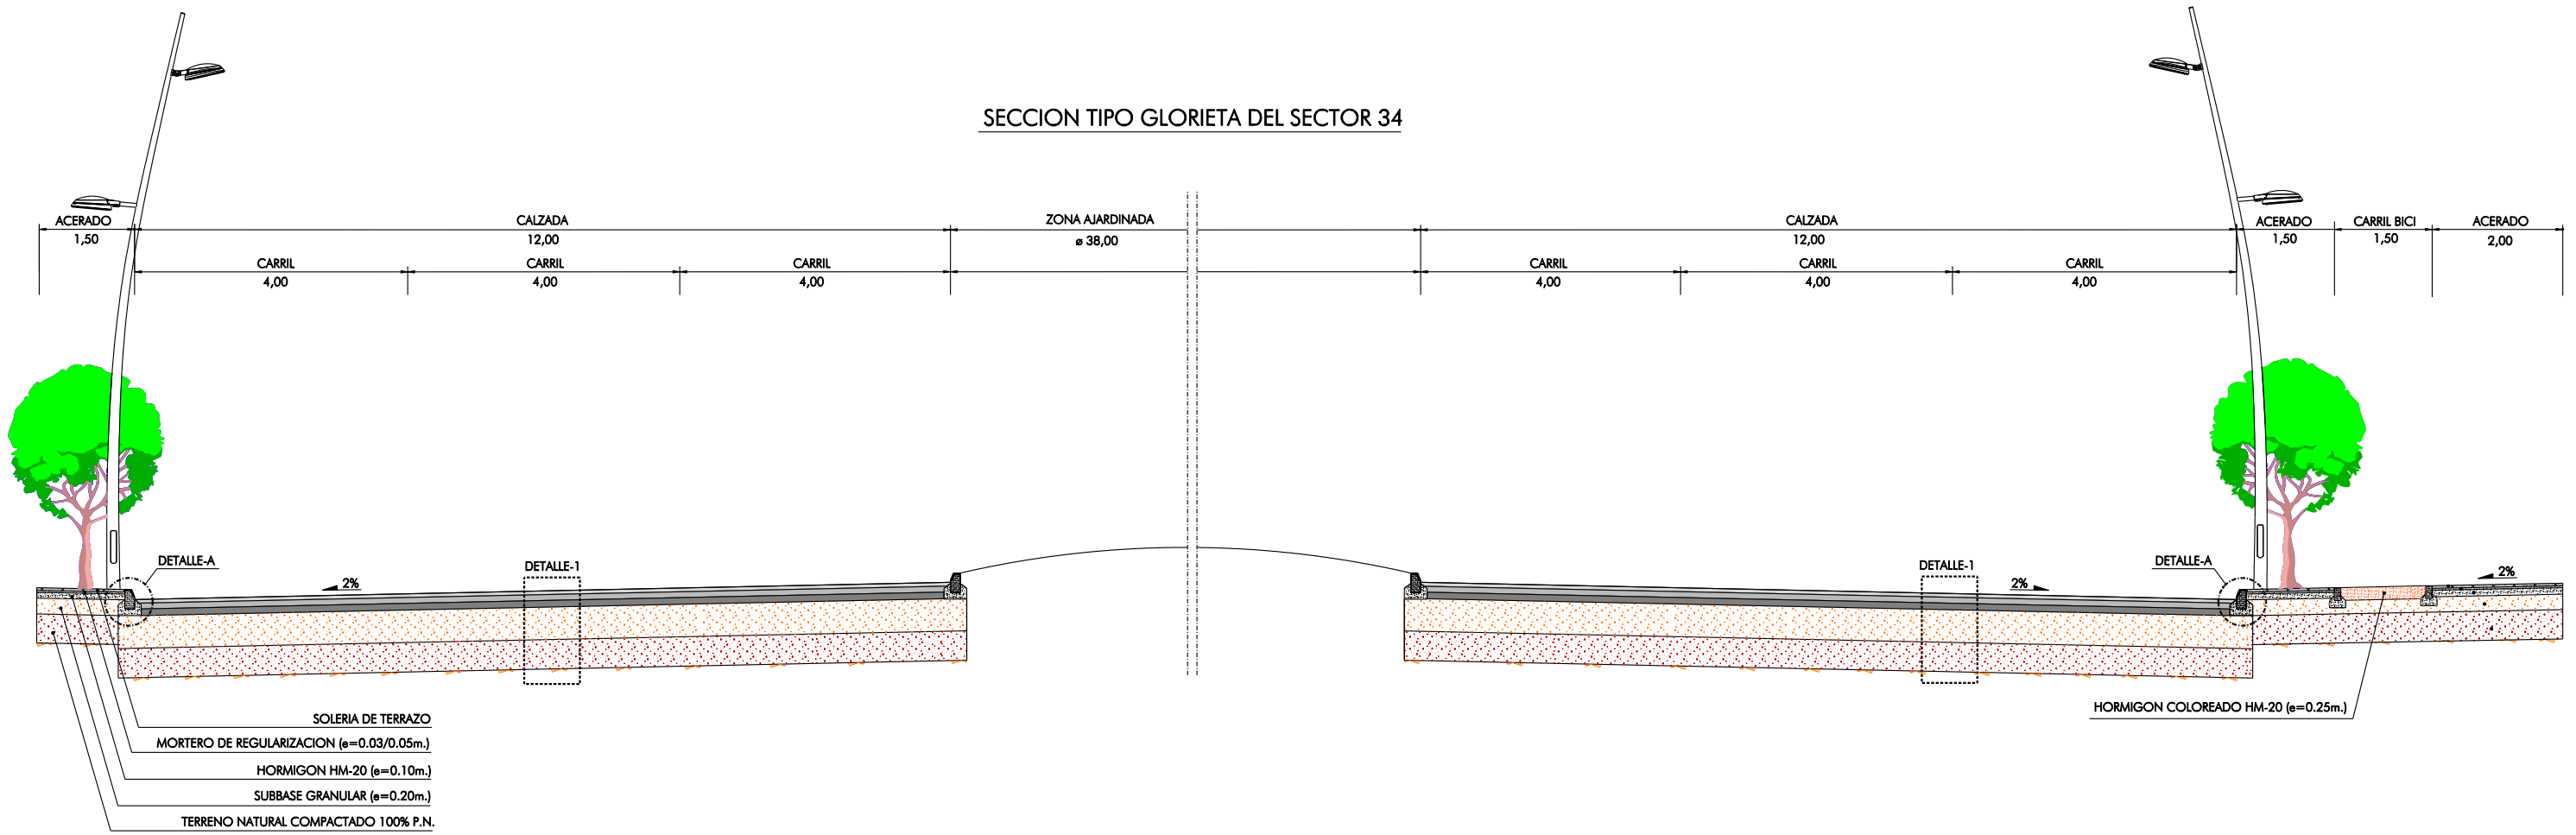
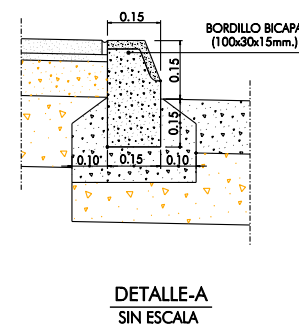
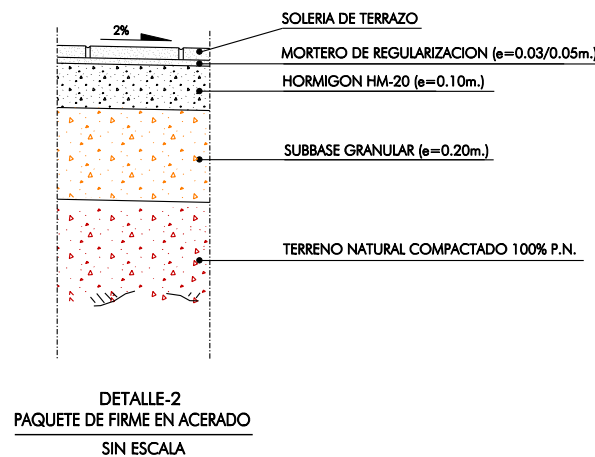


SECCION TIPO GLORIETA DEL SECTOR 34

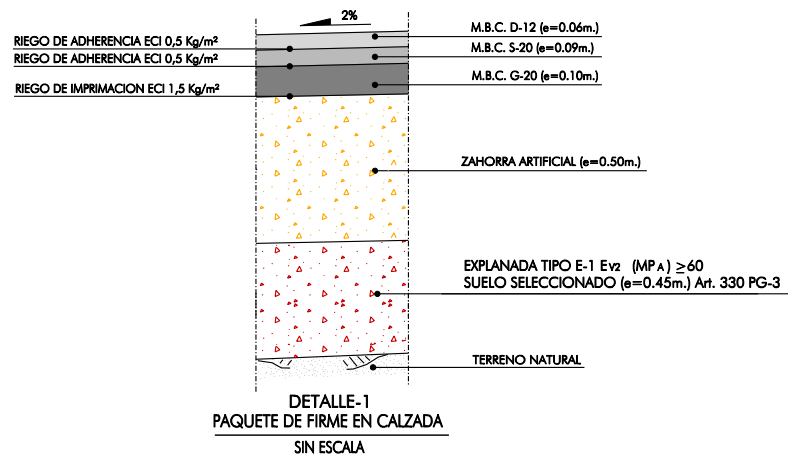

SECCION TIPO RAMAL DE CONEXION DE AVDA. DE LOS EMPRESARIOS CON GLORIETA DEL SECTOR 34

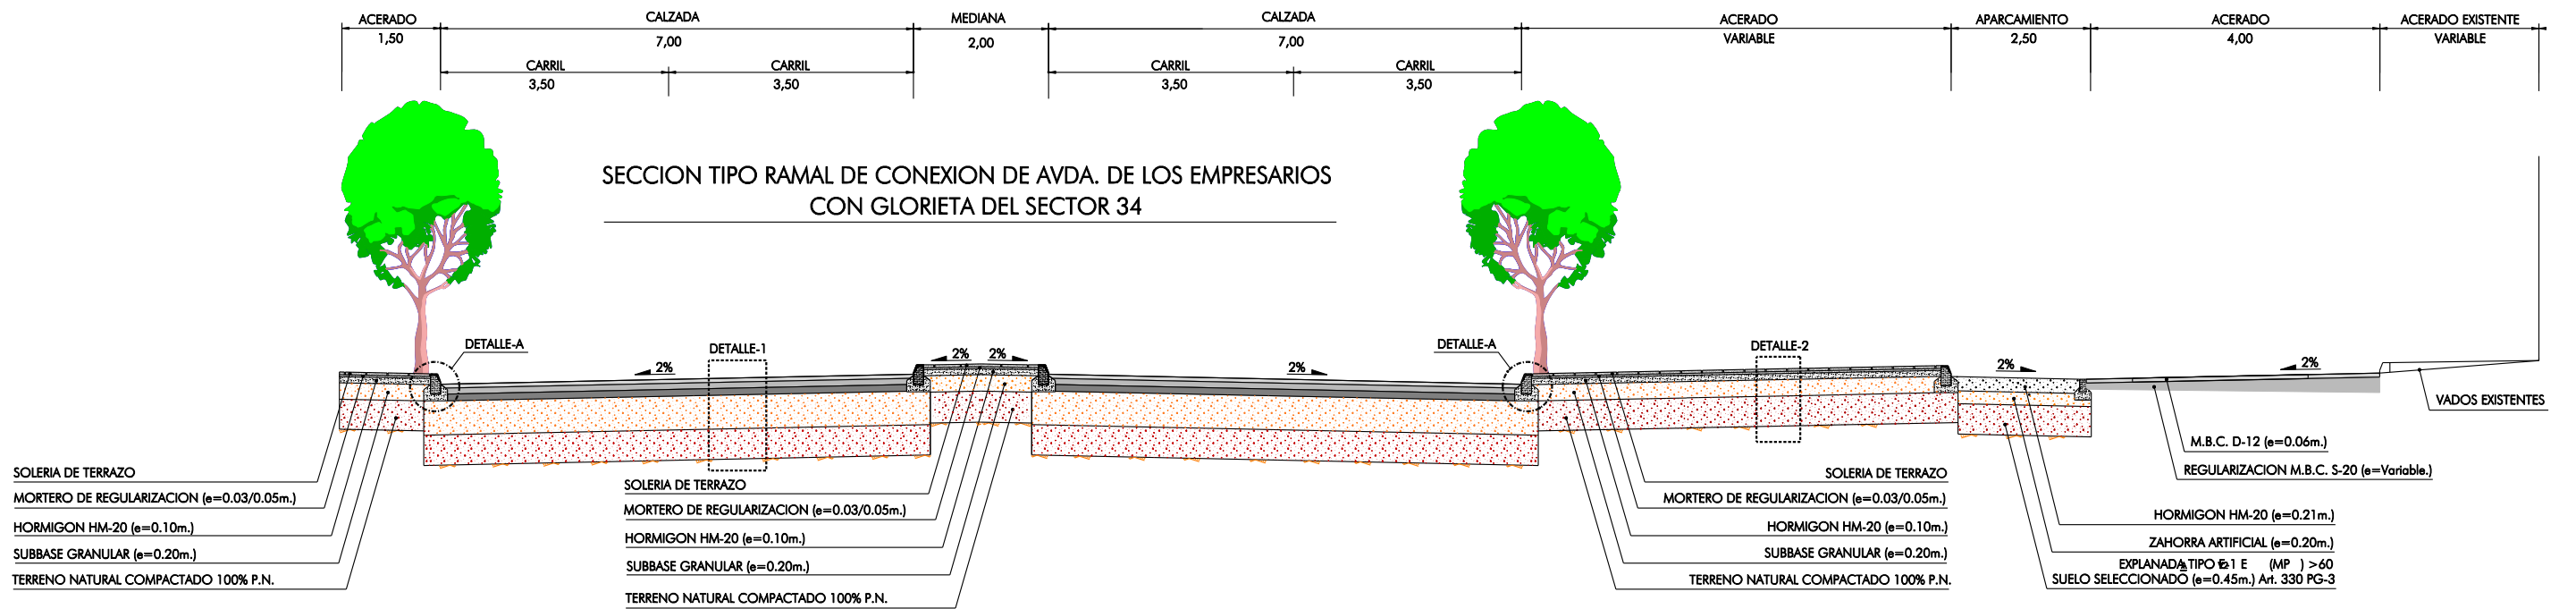

		DEPARTAMENTO DE URBANIZACION	
TITULO DEL PROYECTO: PROYECTO DE DESDOBLAMIENTO DE LA CARRETERA N-IV TRAMO GLORIETA POZOALBERO NORTE A GLORIETA DEL PORVENIR P.K. 633,520 AL P.K. 635,000 1º DESGLOSADO			
TITULO DEL PLANO: SECCION TIPO GLORIETA Nº 3 Y CONEXION AVDA. DE LOS EMPRESARIOS		PLANO Nº: 2.3	HOJA Nº: 4 DE 4
ESCALA: ORIGINAL A-1 1/50		FECHA: MARZO 2009	
ARCHIVO	DELINEANTE	INGENIERO DE CAMINOS	ING. TEC. OBRAS PUBLICAS
2.3-SECCION TIPO	JOSE LUIS ALBA	FERNANDO BUENO CHOMON	PABLO MONTABES C.