


| PUNTOS DE REPLANTEO | | |
|---------------------|-----------|------------|
| Nº PUNTO | X | Y |
| 1 | 757666.37 | 4066387.69 |
| 2 | 757667.50 | 4066384.50 |
| 3 | 757672.06 | 4066392.60 |
| 4 | 757675.75 | 4066390.87 |
| 5 | 757711.09 | 4066402.45 |
| 6 | 757712.24 | 4066406.28 |
| 7 | 757723.88 | 4066409.78 |
| 8 | 757726.95 | 4066407.23 |
| 9 | 757718.61 | 4066406.29 |
| 10 | 757719.74 | 4066402.45 |
| 11 | 757701.76 | 4066403.79 |
| 12 | 757691.05 | 4066402.03 |
| 13 | 757682.32 | 4066397.39 |
| 14 | 757679.85 | 4066400.55 |
| 15 | 757689.96 | 4066405.88 |
| 16 | 757701.71 | 4066407.83 |
| 17 | 757722.75 | 4066396.05 |
| 18 | 757727.51 | 4066391.05 |
| 19 | 757730.72 | 4066403.17 |
| 20 | 757739.07 | 4066415.35 |
| 21 | 757670.02 | 4066378.56 |
| 22 | 757669.23 | 4066370.07 |
| 23 | 757649.99 | 4066372.09 |
| 24 | 757607.28 | 4066372.42 |
| 25 | 757619.51 | 4066372.01 |
| 26 | 757635.85 | 4066372.68 |
| 27 | 757623.44 | 4066371.15 |
| 28 | 757637.21 | 4066371.15 |
| 29 | 757648.04 | 4066374.07 |
| 30 | 757680.03 | 4066376.22 |
| 31 | 757680.02 | 4066372.07 |
| 32 | 757651.21 | 4066367.67 |
| 33 | 757651.62 | 4066364.02 |
| 34 | 757658.76 | 4066367.43 |
| 35 | 757665.06 | 4066365.48 |
| 36 | 757669.60 | 4066361.81 |
| 37 | 757672.98 | 4066355.52 |
| 38 | 757673.45 | 4066348.85 |
| 39 | 757672.19 | 4066344.35 |
| 40 | 757670.50 | 4066341.39 |
| 41 | 757734.75 | 4066399.44 |
| 42 | 757731.74 | 4066388.91 |
| 43 | 757739.74 | 4066409.70 |
| 44 | 757733.39 | 4066414.59 |
| 45 | 757740.73 | 4066424.07 |
| 46 | 757746.97 | 4066419.86 |
| 47 | 757743.14 | 4066414.95 |
| 48 | 757737.16 | 4066419.00 |
| 49 | 757730.03 | 4066410.73 |
| 50 | 757737.00 | 4066404.59 |
| 51 | 757732.72 | 4066393.49 |
| 52 | 757727.02 | 4066399.10 |
| 53 | 757729.13 | 4066396.20 |
| 54 | 757731.08 | 4066401.17 |
| 55 | 757734.56 | 4066408.21 |
| 56 | 757734.53 | 4066408.95 |
| 57 | 757732.32 | 4066383.87 |
| 58 | 757734.90 | 4066378.80 |
| 59 | 757739.04 | 4066375.10 |
| 60 | 757658.96 | 4066381.69 |
| 61 | 757648.22 | 4066378.99 |
| 62 | 757635.45 | 4066376.84 |
| 63 | 757623.47 | 4066375.83 |
| 64 | 757608.04 | 4066375.94 |
| 65 | 757701.73 | 4066371.30 |
| 66 | 757680.77 | 4066372.60 |
| 67 | 757681.15 | 4066367.13 |
| 68 | 757682.93 | 4066361.95 |
| 69 | 757685.99 | 4066357.40 |
| 70 | 757690.13 | 4066353.80 |

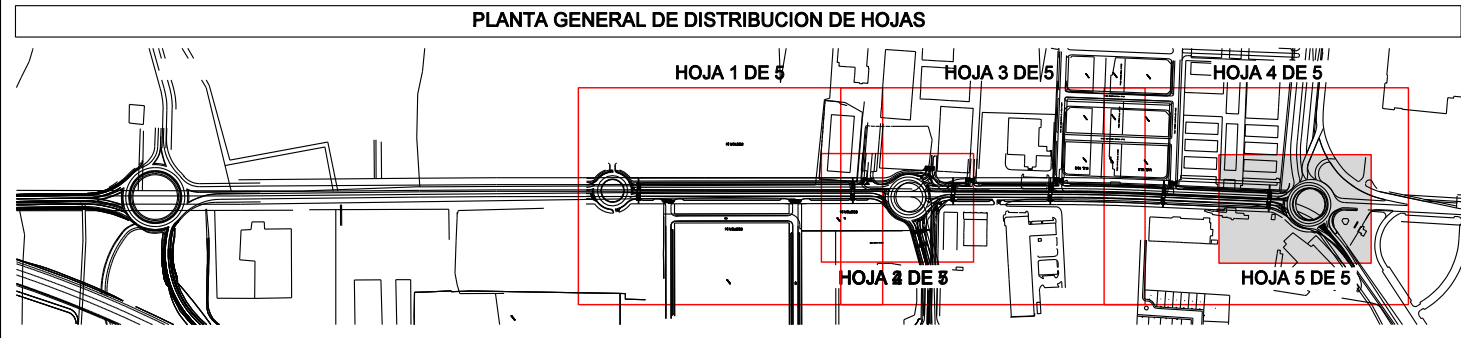

BASES DE REPLANTEO

| Nombre | Coord.X | Coord.Y | Coord.Z |
|--------|------------|-------------|---------|
| 1 | 757735.931 | 4066380.113 | 44.000 |
| 2 | 757824.704 | 4066497.186 | 43.080 |
| 3 | 757767.407 | 4066465.060 | 43.430 |
| 106 | 757727.380 | 4066392.190 | 43.990 |
| 107A | 757727.690 | 4066349.980 | 44.040 |
| 430 | 757871.265 | 4066591.480 | 42.950 |
| 506 | 757930.099 | 4066623.422 | 42.010 |
| 803 | 757969.579 | 4066677.851 | 41.400 |
| 750 | 758125.209 | 4066881.190 | 42.020 |
| 751 | 758296.231 | 4067109.706 | 40.370 |
| 752 | 758180.626 | 4066954.395 | 41.400 |
| 776 | 758242.361 | 4067031.489 | 40.810 |
| 777 | 758286.051 | 4067085.804 | 40.250 |
| 778 | 758309.154 | 4067124.161 | 40.470 |
| 801 | 758402.252 | 4067293.613 | 41.580 |
| 802 | 758321.060 | 4067183.829 | 41.170 |
| 835 | 758369.087 | 4067246.814 | 41.150 |
| 885 | 758422.761 | 4067274.225 | 41.100 |
| 1008 | 758475.085 | 4067386.350 | 39.070 |
| 1009 | 758462.955 | 4067388.527 | 39.080 |
| 1022 | 758515.878 | 4067435.333 | 38.330 |
| 1023 | 758573.640 | 4067533.055 | 38.550 |
| 1671 | 758082.319 | 4066834.885 | 41.200 |
| 1735 | 757990.857 | 4066716.364 | 40.720 |

Ayuntamiento de Jerez
Urbanismo

DEPARTAMENTO DE URBANIZACION

TITULO DEL PROYECTO:
PROYECTO DE DESDOBLAMIENTO DE LA CARRETERA N-IV TRAMO GLORIETA POZOALBERO NORTE A GLORIETA DEL PORVENIR P.K.633,520 AL P.K. 635,000 1º DESGLOSADO

TITULO DEL PLANO:
REPLANTEO GLORIETA DEL PORVENIR

PLANO Nº: 2.4 HOJA Nº: 5 DE 5

ESCALA: ORIGINAL A-1 1/500 FECHA: MARZO 2009

ARCHIVO DELINEANTE INGENIERO DE CAMINOS ING. TEC. OBRAS PUBLICAS ING. TECNICO INDUSTRIAL

2.4-PLANTA DE REPLANTEO-5.DGN JOSE LUIS ALBA FERNANDO BUENO CHOMON PABLO MONTABES C. DAVID MONTABES CABRAL