


PLANTA ESQUEMATICA DE SITUACION DE PERFILES

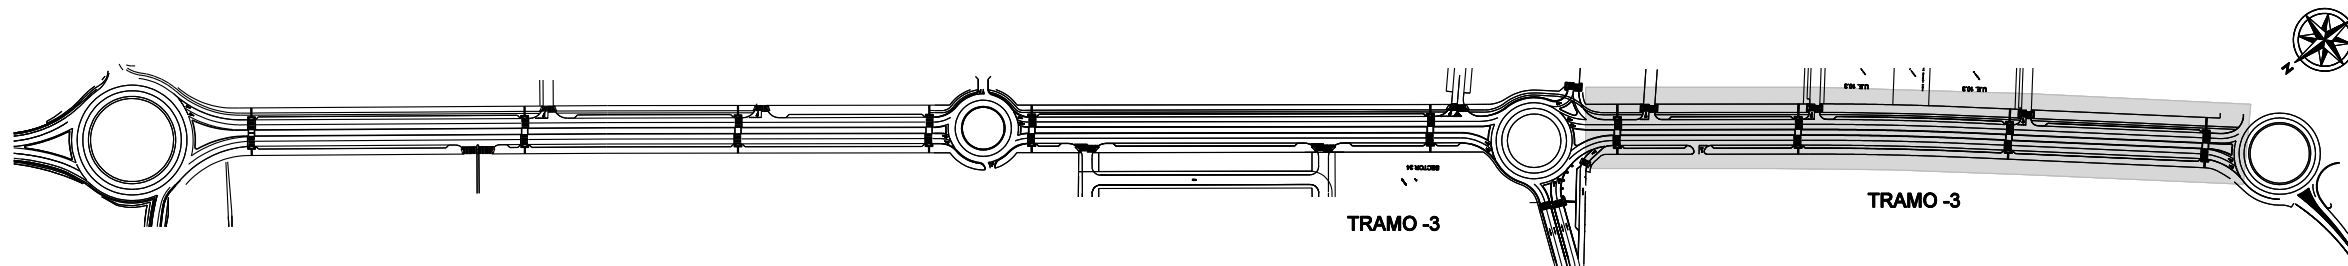

|   |                            |   |   |
|---|----------------------------|---|---|
|   |                            | <b>DEPARTAMENTO DE URBANIZACION</b>                     |   |
| <b>TITULO DEL PROYECTO:</b><br>PROYECTO DE DESDOBLAMIENTO DE LA CARRETERA N-IV TRAMO GLORIETA POZOALBERO NORTE A GLORIETA DEL PORVENIR P.K. 633,520 AL P.K. 635,000 1º DESGLOSADO |                            | <b>TITULO DEL PLANO:</b><br>PERFIL LONGITUDINAL TRAMO-3 |   |
| PLANO Nº: 2.5   | HOJA Nº: 3 DE 3            | ESCALA: H:1/1000 ORIGINAL A-1 V:1/500                   | FECHA: MARZO 2009                           |
| ARCHIVO: 2.5-PERFILES LONGITUDINALES-3  | DELINEANTE: JOSE LUIS ALBA | INGENIERO DE CAMINOS: FERNANDO BUENO CHOMON             | ING. TEC. OBRAS PUBLICAS: PABLO MONTABES C. |
|   |                            | ING. TECNICO INDUSTRIAL: DAVID MORA CABRAL              |   |