


PLANTA GENERAL DE DISTRIBUCION DE HOJAS

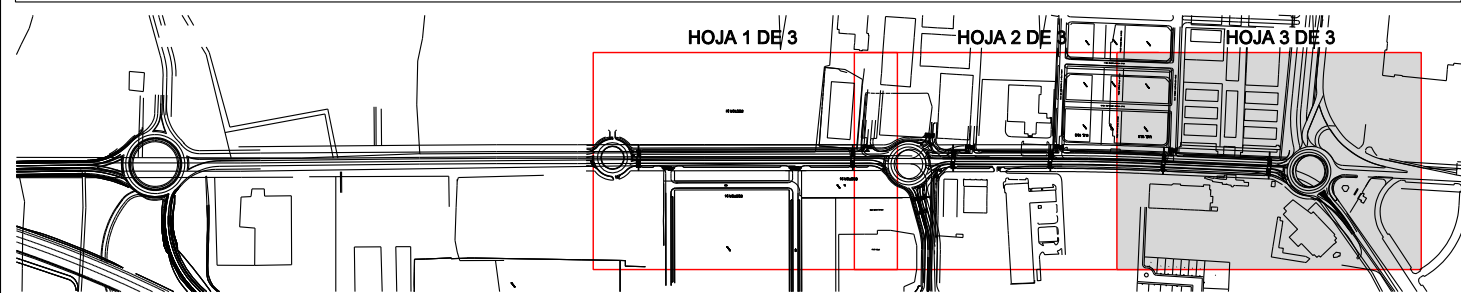

LEYENDA DE CANALIZACIONES DE ALUMBRADO PUBLICO

- BASAMENTO PARA LUMINARIA
- ..... CANALIZACION DE ALUMBRADO PUBLICO FORMADA POR 4 TUBOS ALOJADOS EN ZANJA Y PROTEGIDO CON HORMIGON EN CRUCES
- ▬ PROTECCION CON HORMIGON HM-20
- ARQUETA DE REGISTRO DE 0,50x0,50

		<b>DEPARTAMENTO DE URBANIZACION</b>	
<b>TITULO DEL PROYECTO:</b> PROYECTO DE DESDOBLAMIENTO DE LA CARRETERA N-IV TRAMO GLORIETA POZOALBERO NORTE A GLORIETA DEL PORVENIR P.K.633,520 AL P.K. 635,000 1º DESGLOSADO			
<b>TITULO DEL PLANO:</b> PLANTA DE ALUMBRADO PUBLICO CANALIZACIONES (V)		PLANO Nº: 5.1	HOJA Nº: 3 DE 3
ESCALA: ORIGINAL A-1 1/500		FECHA: MARZO 2009	
ARCHIVO: 6.1-PLANTA DE ALUMBRADO P. CANALIZACIONES-3	DELINEANTE: JOSE LUIS ALBA	INGENIERO DE CAMINOS: FERNANDO BUENO CHOMON	ING. TECNICO INDUSTRIAL: PABLO MONTABES C.