



PLANTA GENERAL DE DISTRIBUCION DE HOJAS

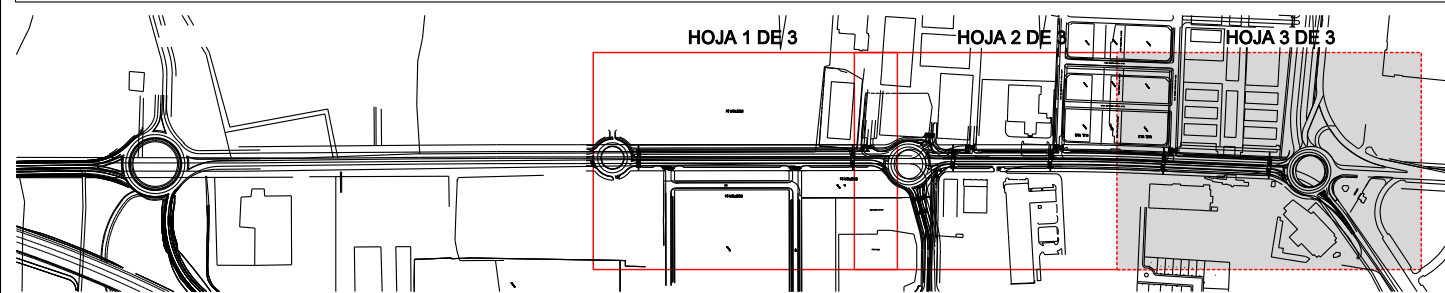

LEYENDA DE CIRCUITOS (100W.) DE ALUMBRADO PUBLICO

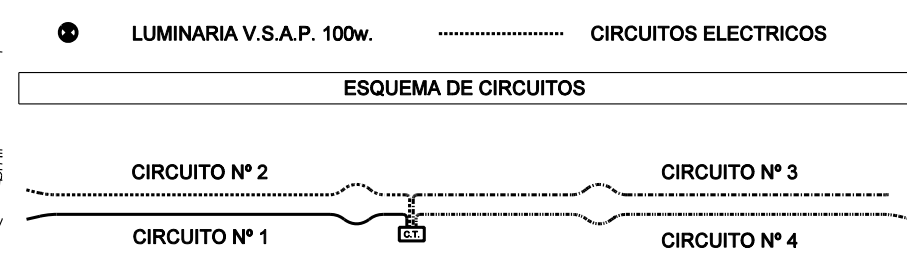

		DEPARTAMENTO DE URBANIZACION	
TITULO DEL PLANO: PROYECTO DE DESDOBLAMIENTO DE LA CARRETERA N-IV TRAMO GLORIETA POZOALBERO NORTE A GLORIETA DEL PORVENIR P.K.633,520 AL P.K. 635,000 1º DESGLOSADO			
PLANO Nº: 5.3 ESCALA: ORIGINAL A-1 ARCHIVO: 5.3-PLANTA DE ALUMBRADO P. CIRCUITOS-3.DGN	HOJA Nº: 3 DE 3 FECHA: MARZO 2009 DELINEANTE: JOSE LUIS ALBA	TITULO DEL PLANO: PLANTA DE ALUMBRADO PUBLICO CIRCUITOS LUMINARIAS 100W.	ING. TECNICO INDUSTRIAL: PABLO MONTABES C.
INGENIERO DE CAMINOS: FERNANDO BUENO CHOMON		ING. TECNICO INDUSTRIAL: DAVID MORA CABRAL	