


PLANTA GENERAL DE DISTRIBUCION DE HOJAS

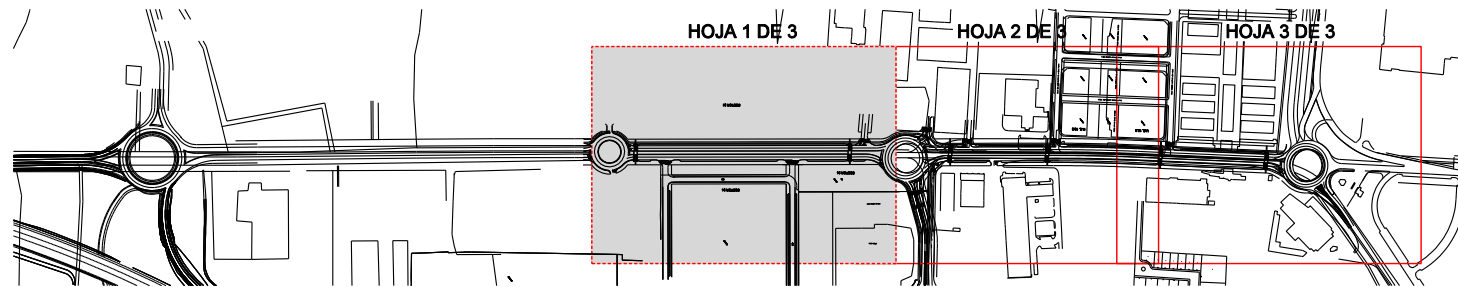

LEYENDA DE SEMAFORIZACION

- | | | | |
|--|---|--|---|
| | CANALIZACION ACERA 1 TUBO | | ARQUETA RED DE BAJA TIPO A-1 NUEVA CONSTRUCCION |
| | CANALIZACION ACERA 2 TUBOS | | ARQUETA RED DE BAJA TIPO A-1 EXISTENTE |
| | CANALIZACION CALZADA 2 TUBOS | | REGULADOR DE TRAFICO |
| | CANALIZACION CALZADA 4 TUBOS RED DE BAJA | | MONOLITO DE ACOMETIDA NUEVA CONSTRUCCION |
| | CANALIZACION CALZADA 2 TUBOS EN PREVISION | | MONOLITO ACOMETIDA EXISTENTE |
| | ARQUETA DE 60x60 ST | | CAJA ACOMETIDA SEMAFORICA |
| | ARQUETA DE 60x60 ST EN PREVISION | | POZO CON PLACA TOMA DE TIERRA |

<p>Ayuntamiento de Jerez Urbanismo</p>		DEPARTAMENTO DE URBANIZACION	
		TITULO DEL PLANO: PLANTA DE SEMAFORIZACION	
TITULO DEL PROYECTO: PROYECTO DE DESDOBLAMIENTO DE LA CARRETERA N-IV TRAMO GLORIETA POZOALBERO NORTE A GLORIETA DEL PORVENIR P.K. 633,520 AL P.K. 635,000 1º DESGLOSADO		PLANO Nº: 8.2	HOJA Nº: 1 DE 3
ARCHIVO: 8.2-PLANTA DE SEMAFORIZACION-1		DELINEANTE: JOSE LUIS ALBA	INGENIERO DE CAMINOS: FERNANDO BUENO CHOMON
ESCALA: ORIGINAL A-1		FECHA: MARZO 2009	ING. TECNICO INDUSTRIAL: PABLO MONTABES C.
ING. TECNICO INDUSTRIAL: DAVID MORA CABRAL			