




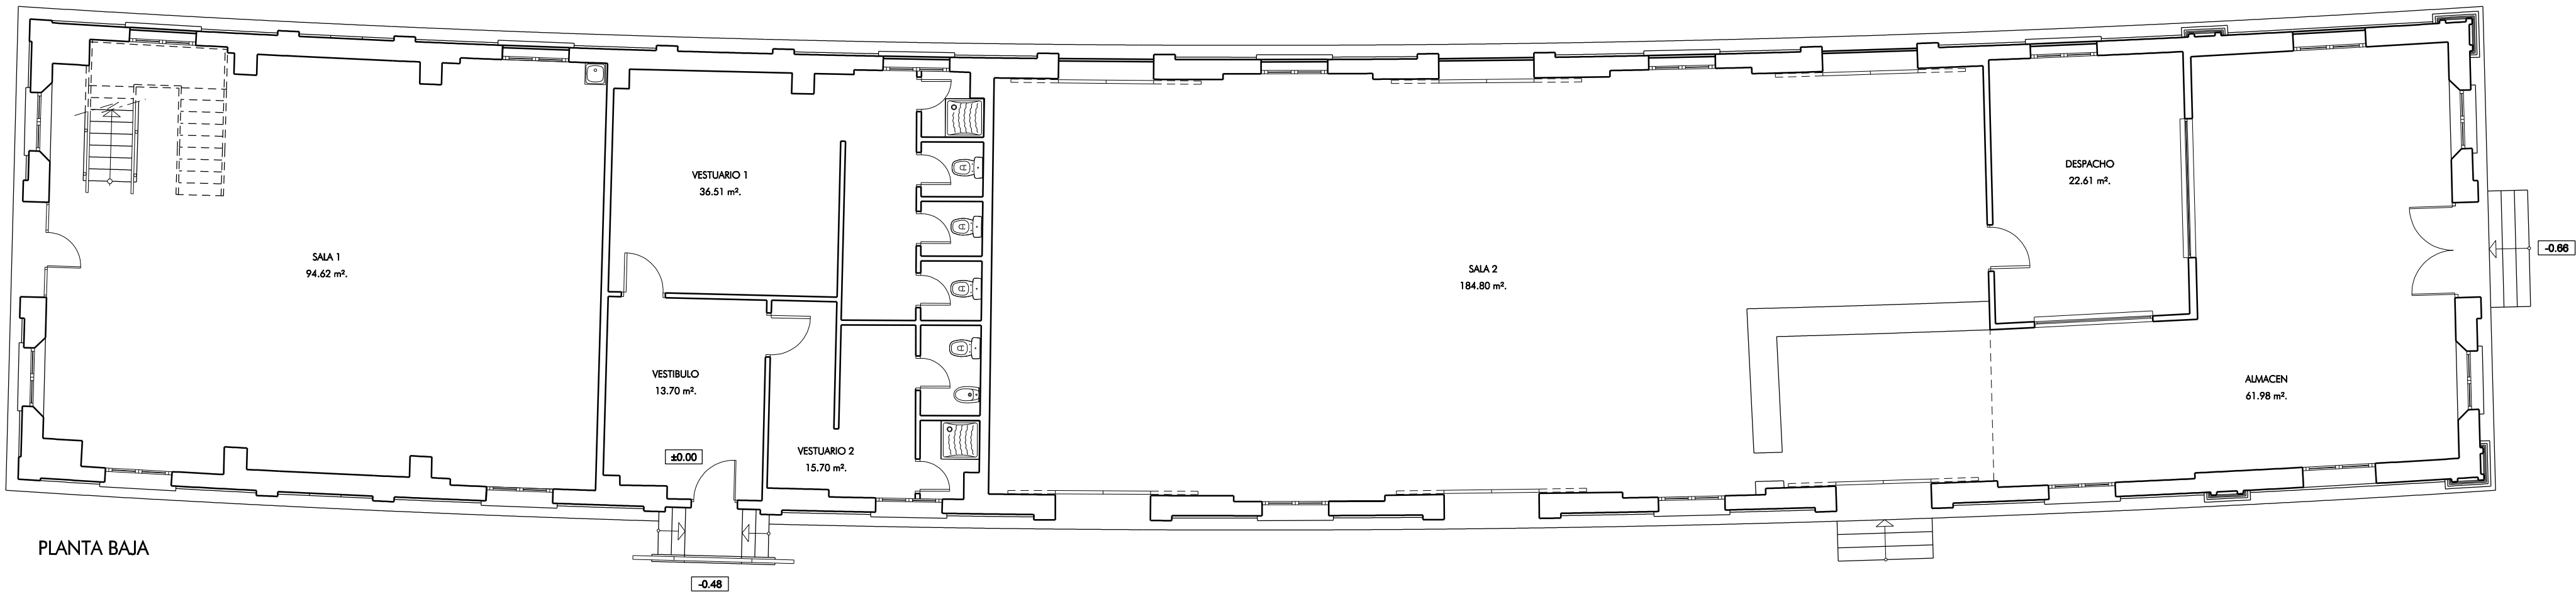

PLANTA BAJA

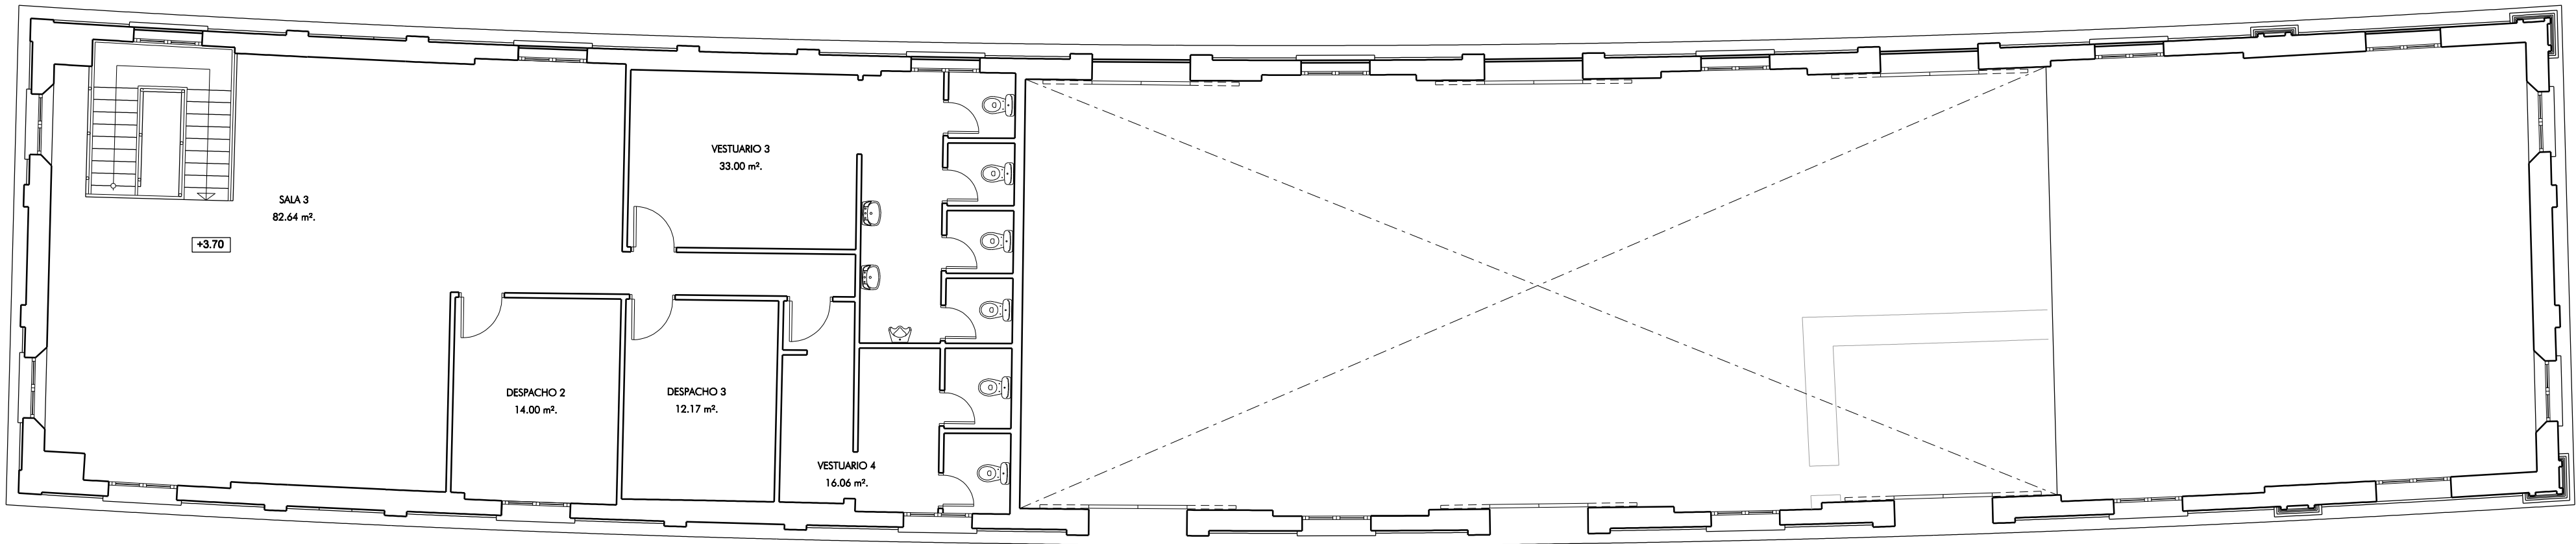

ENTREPLANTA

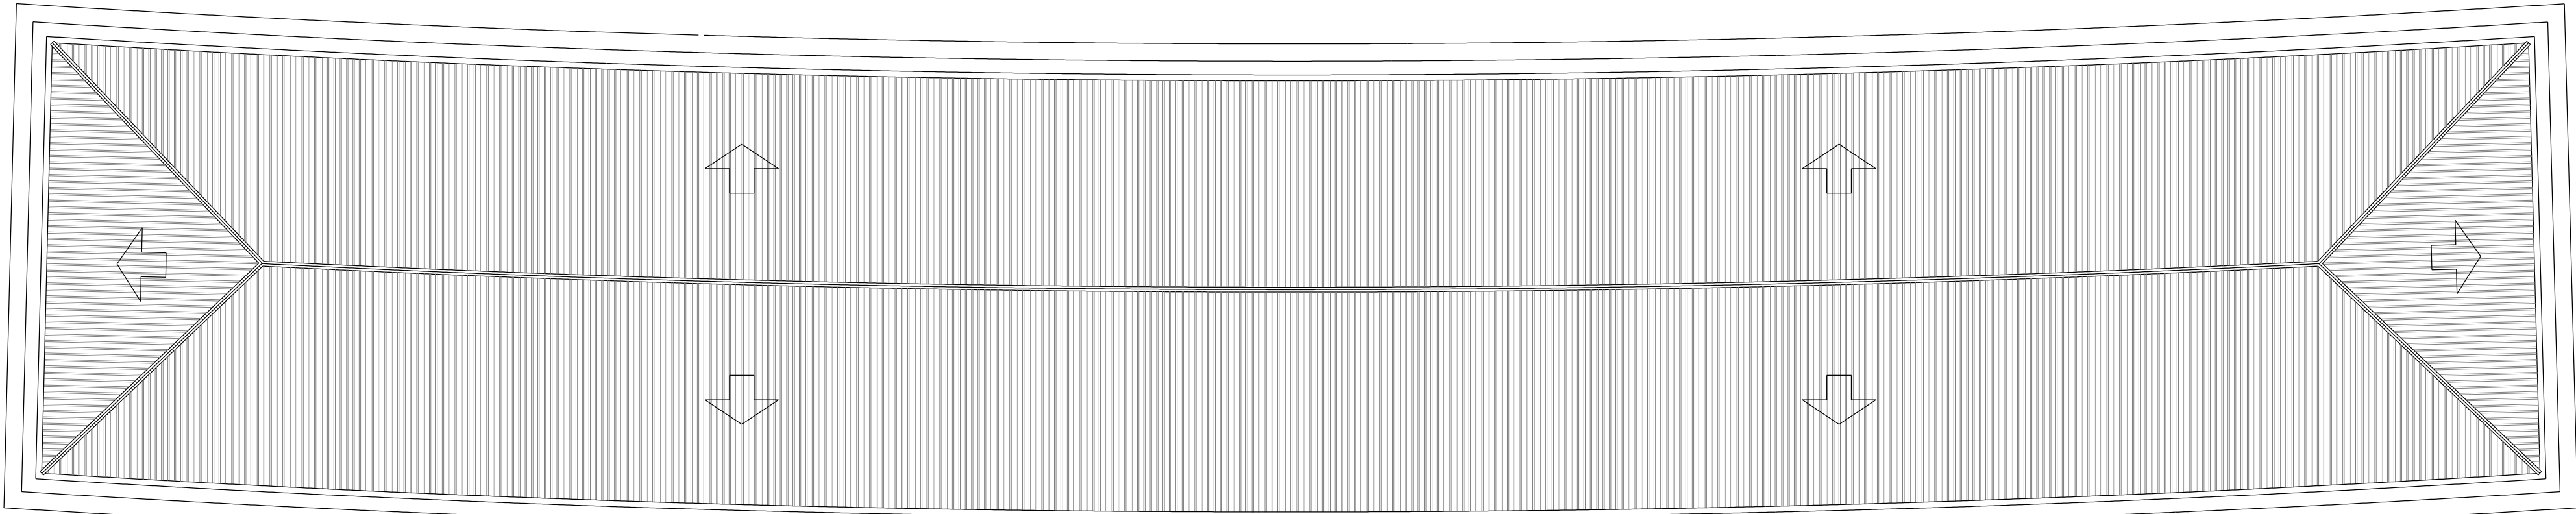

PLANTA DE CUBIERTA

CUADRO DE SUPERFICIES	
SUPERFICIE UTIL PLANTA BAJA:	
Sala 1:	94,62 m²
Sala 2:	184,80 m²
Vestibulo:	13,70 m²
Despacho:	22,61 m²
Vestuario 1:	36,51 m²
Vestuario 2:	15,70 m²
Almacen:	61,98 m²
Escaleras:	3,57 m²
Total Superficie Util Planta Baja:	433,49 m²
SUPERFICIE UTIL ENTREPLANTA:	
Sala 3:	82,64 m²
Despacho 2:	14,00 m²
Despacho 3:	12,72 m²
Vestuario 3:	33,00 m²
Vestuario 4:	16,06 m²
Escaleras:	3,57 m²
Total Superficie Util Entreplanta:	161,99 m²
TOTAL SUPERFICIE UTIL:	595,48 m²
Superficie construida Planta Baja:	496,70 m²
Superficie construida Entreplanta:	195,33 m²
TOTAL SUPERFICIE CONSTRUIDA:	692,03 m²