




ALZADO PRINCIPAL

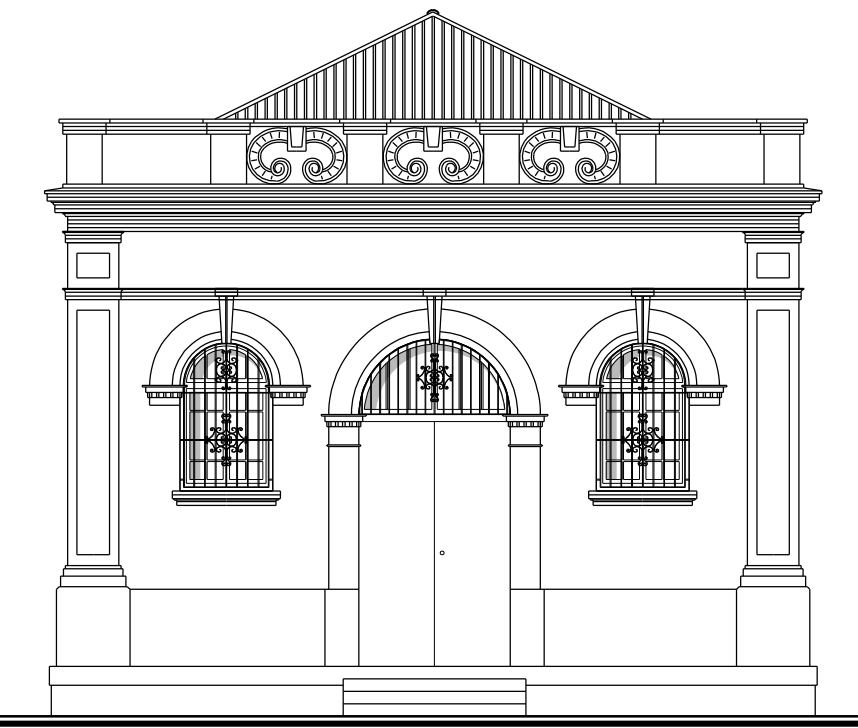

ALZADO LATERAL DERECHO

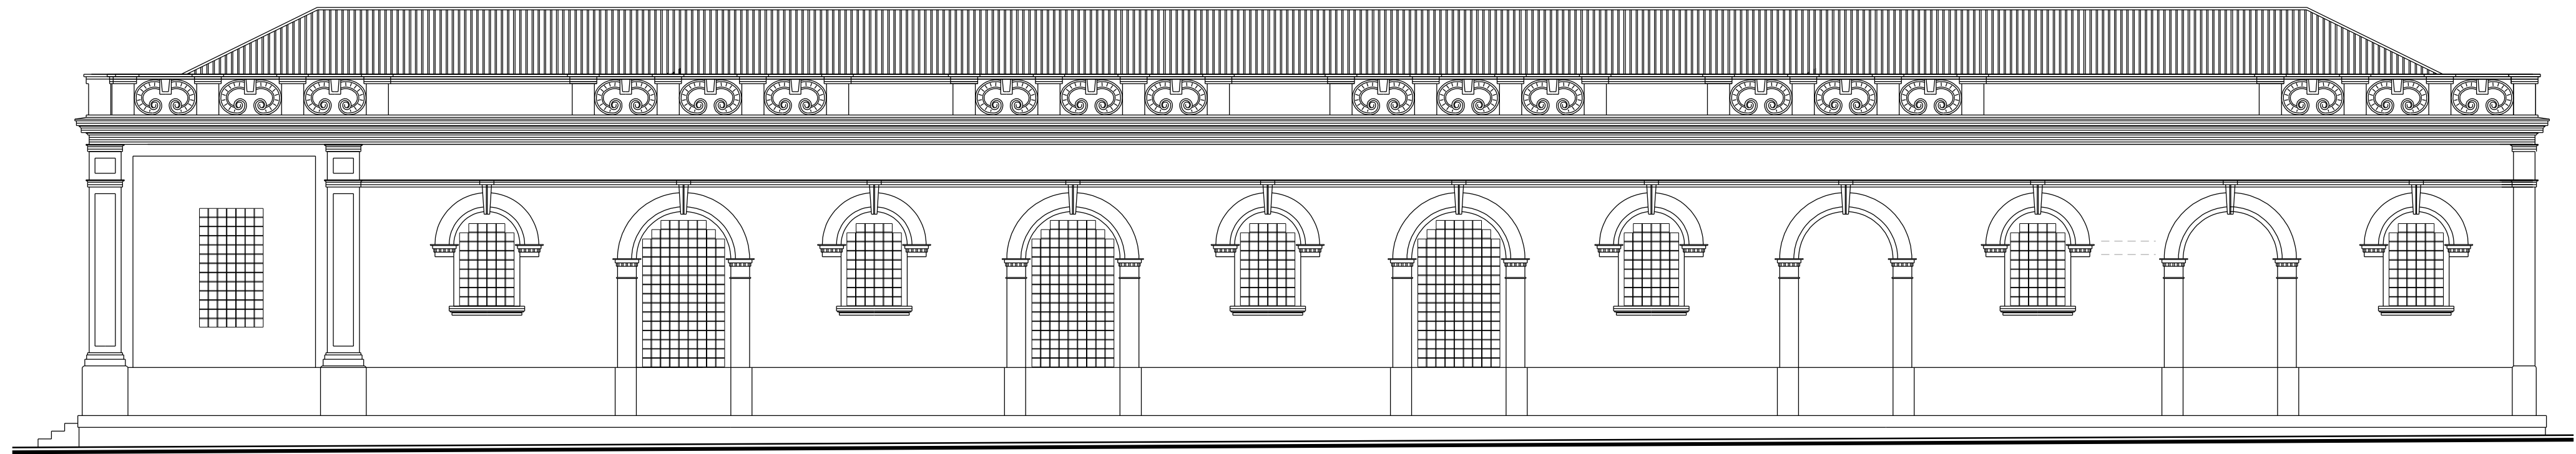


ALZADO POSTERIOR

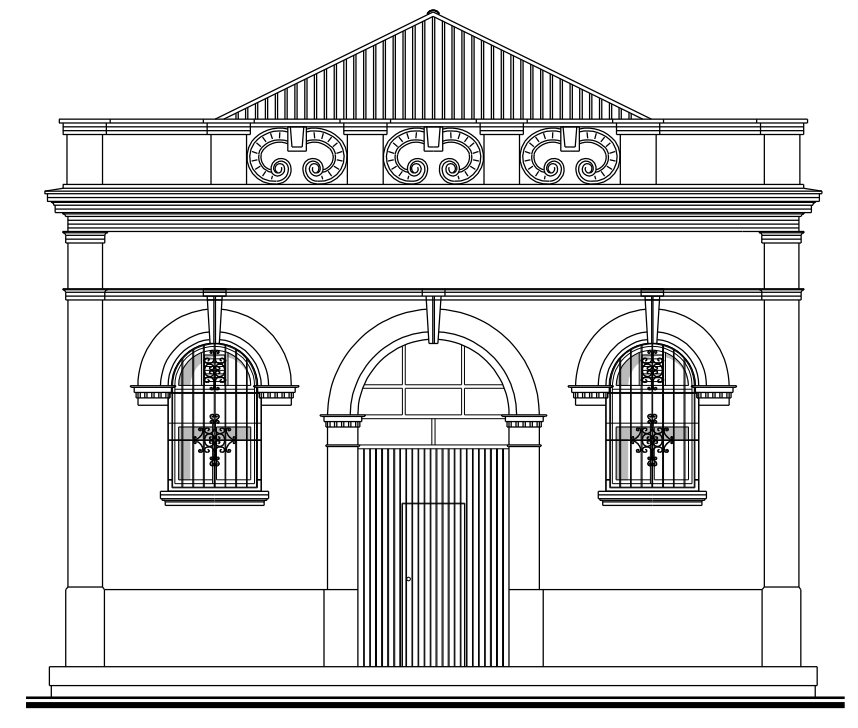


ALZADO LATERAL IZQUIERDO



SECCION LONGITUDINAL (A-A)

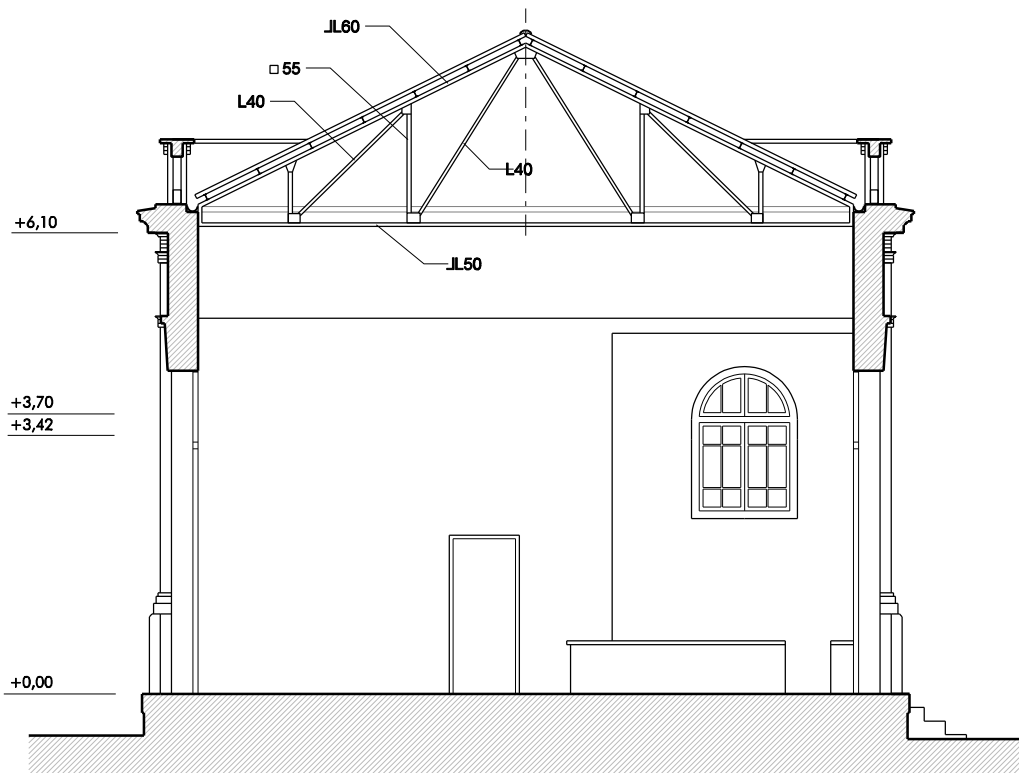

SECCION TRANSVERSAL (B-B)

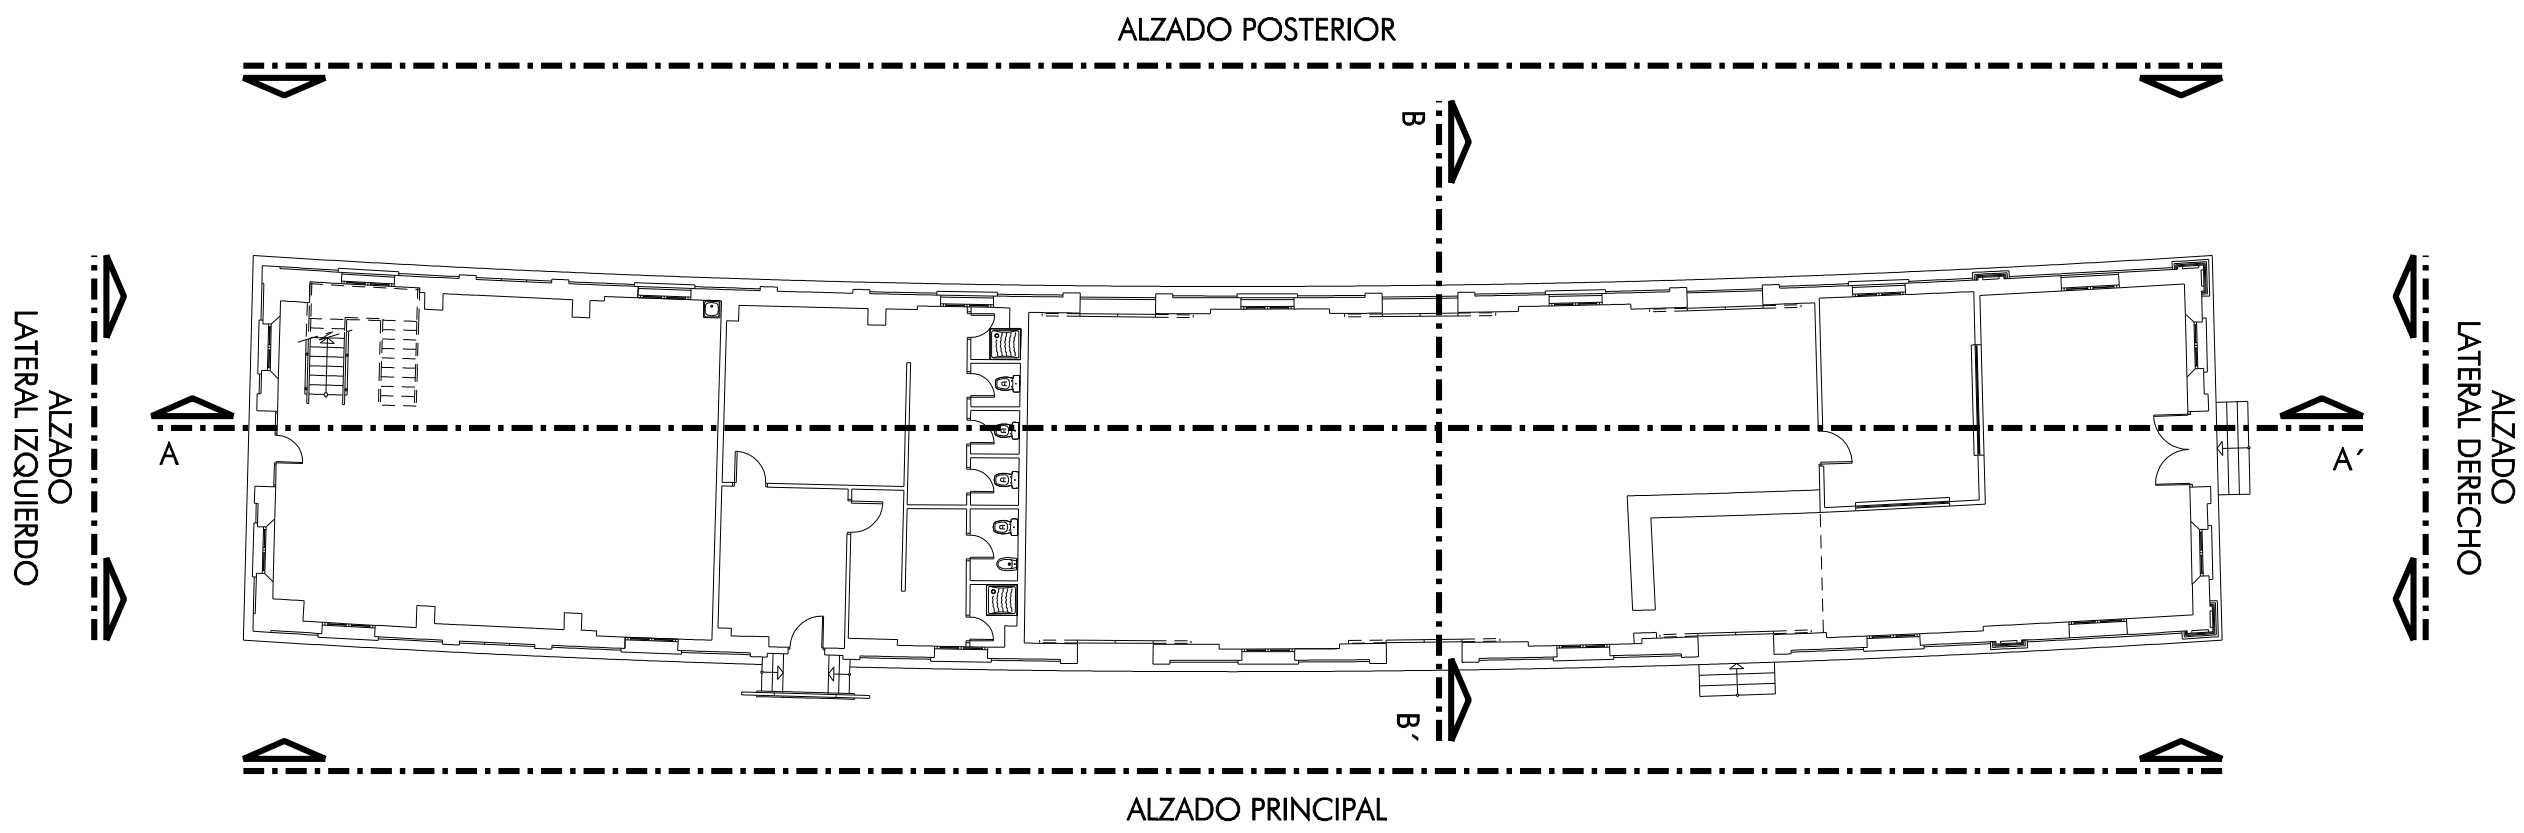

PROYECTO DE ADAPTACION DE NAVE PARA IMPRENTA MUNICIPAL JEREZ DE LA FRONTERA

EXP. 25PH08

03

ALZADOS Y SECCIONES. ESTADO ACTUAL

ESCALA: 1/100 DICIEMBRE 2008

DELINEACION: Manuel Morino

ARCHIVO: M-IMPRNOPATRIMONIOImprenta Municipal 05-alzados.dgn

Ayuntamiento de Jerez Urbanismo

AREA DE PROTECCION DEL PATRIMONIO DEPARTAMENTO DE CONSERVACION DEL PATRIMONIO

ARQUITECTO: JUAN FERNANDO BERNAL GONZALEZ