




ALZADO PRINCIPAL

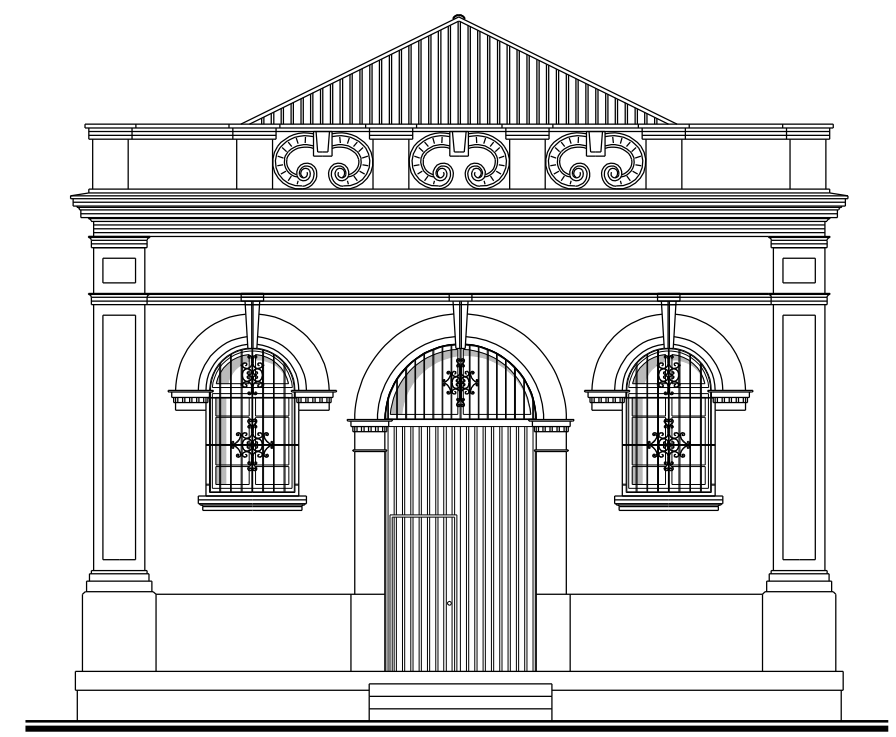

ALZADO LATERAL DERECHO

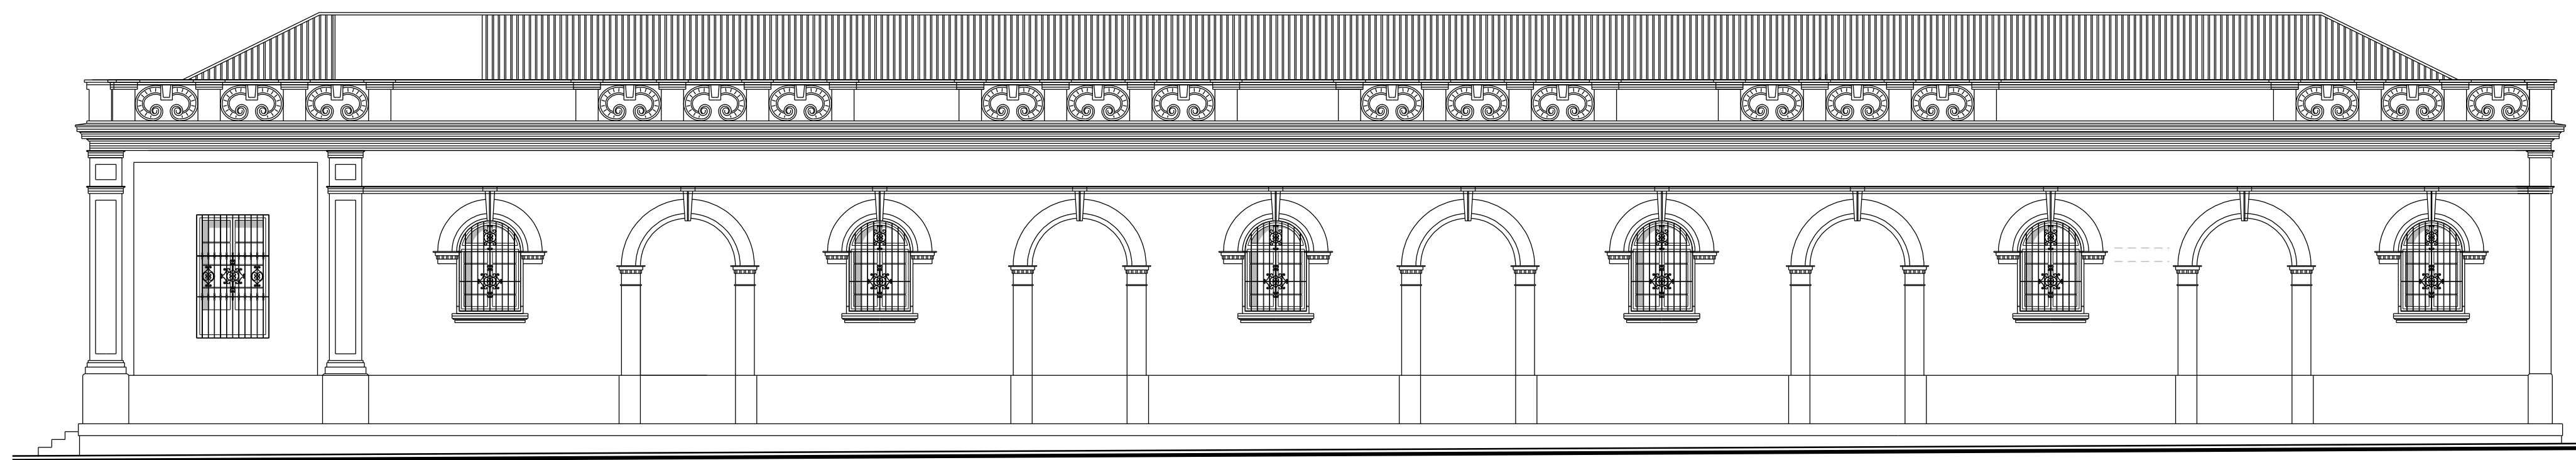


ALZADO POSTERIOR

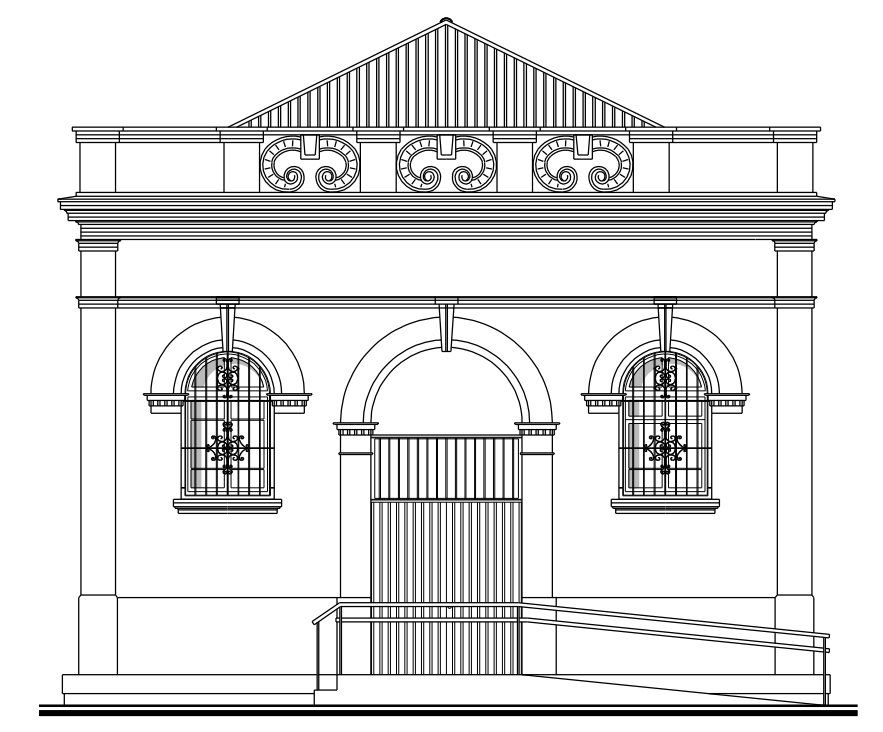


ALZADO LATERAL IZQUIERDO



SECCION LONGITUDINAL (A-A)

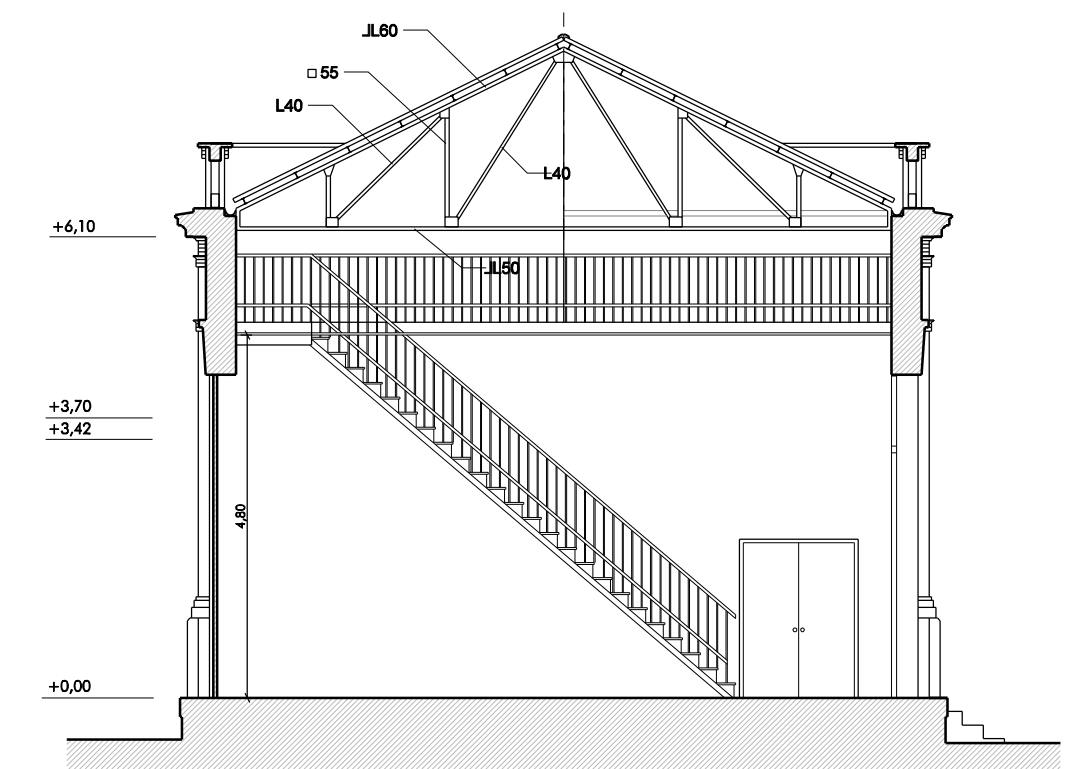

SECCION TRANSVERSAL (B-B)

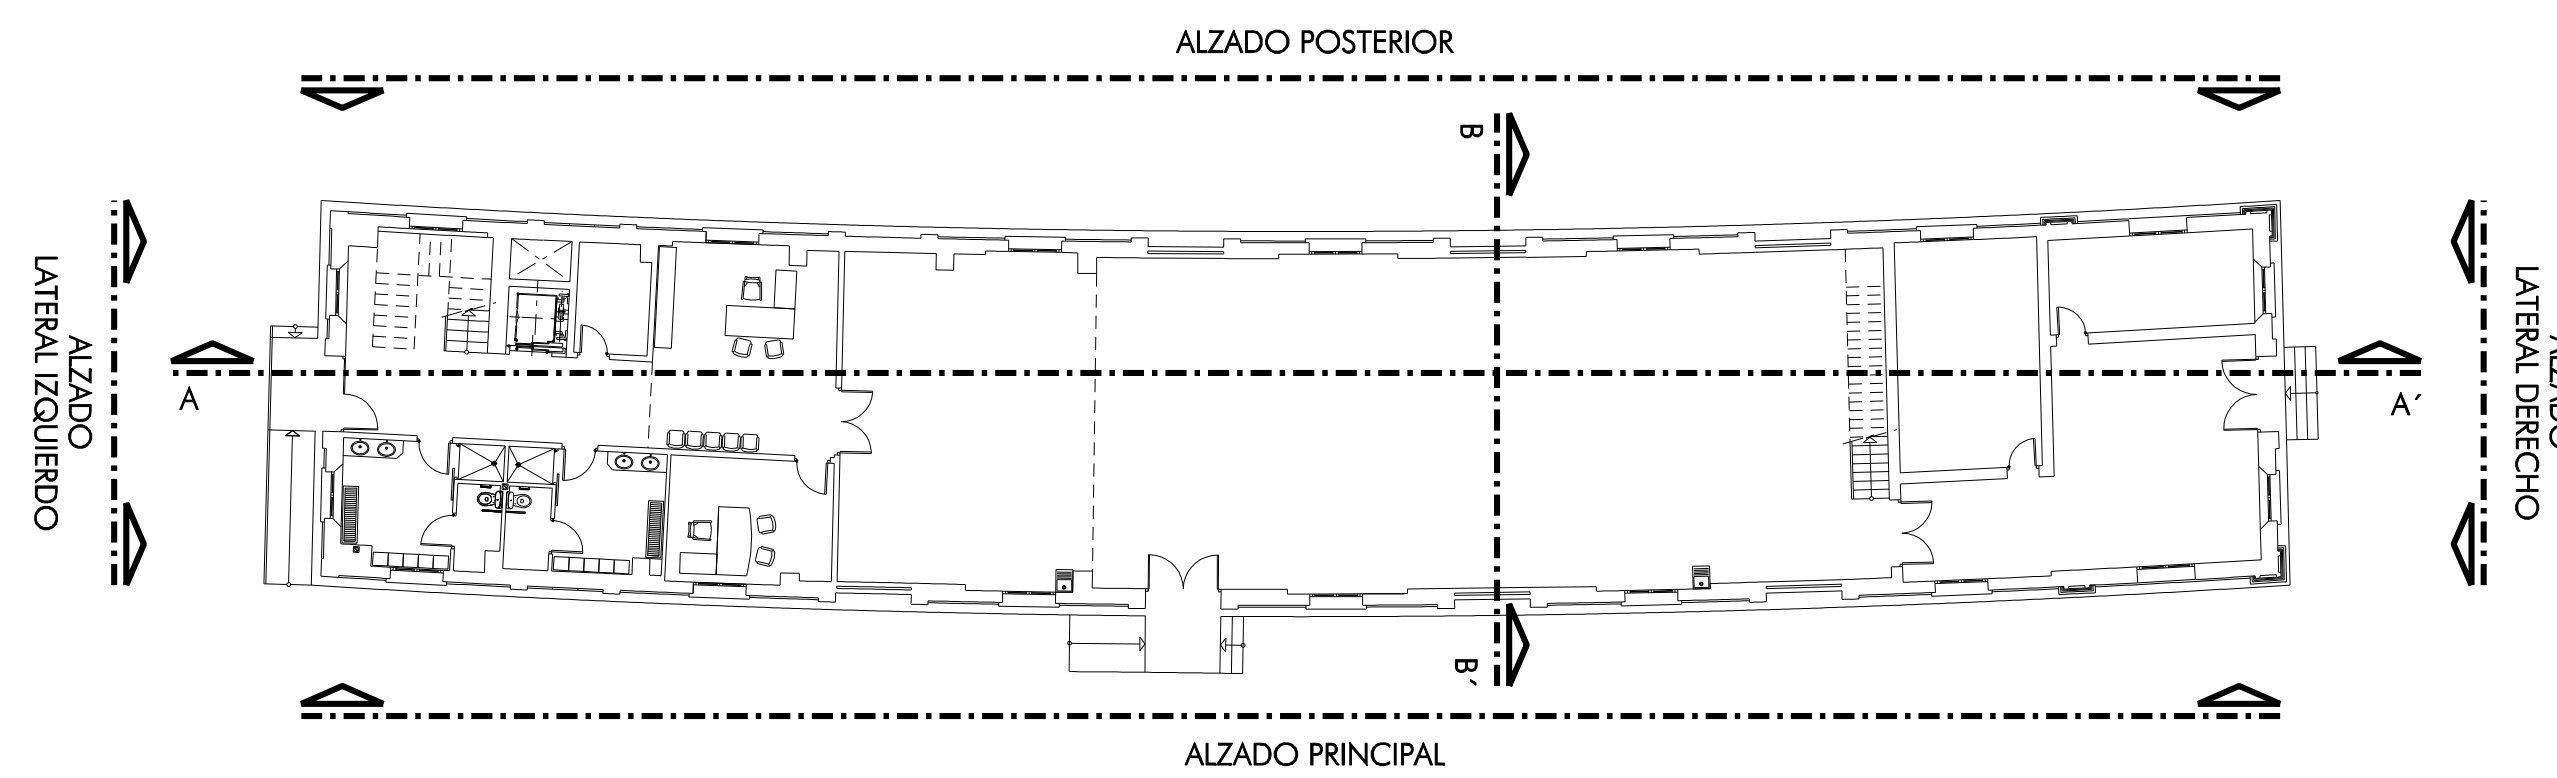

PROYECTO DE ADAPTACION DE
NAVE PARA IMPRENTA MUNICIPAL
JEREZ DE LA FRONTERA

EXP. 25PH08

Ayuntamiento de Jerez
Urbanismo

AREA DE PROTECCION DEL PATRIMONIO
DEPARTAMENTO DE CONSERVACION DEL PATRIMONIO

05

ALZADOS Y SECCIONES.
ESTADO REFORMADO

ESCALA: 1/100 DICIEMBRE 2008
DELINEACION: Manuel Morito
ARCHIVO: M:\MERNOPATRIMONIO\Imprenta Municipal\05-alzados.dgn

ARGITECTO: JUAN FERNANDO BERNAL GONZALEZ