




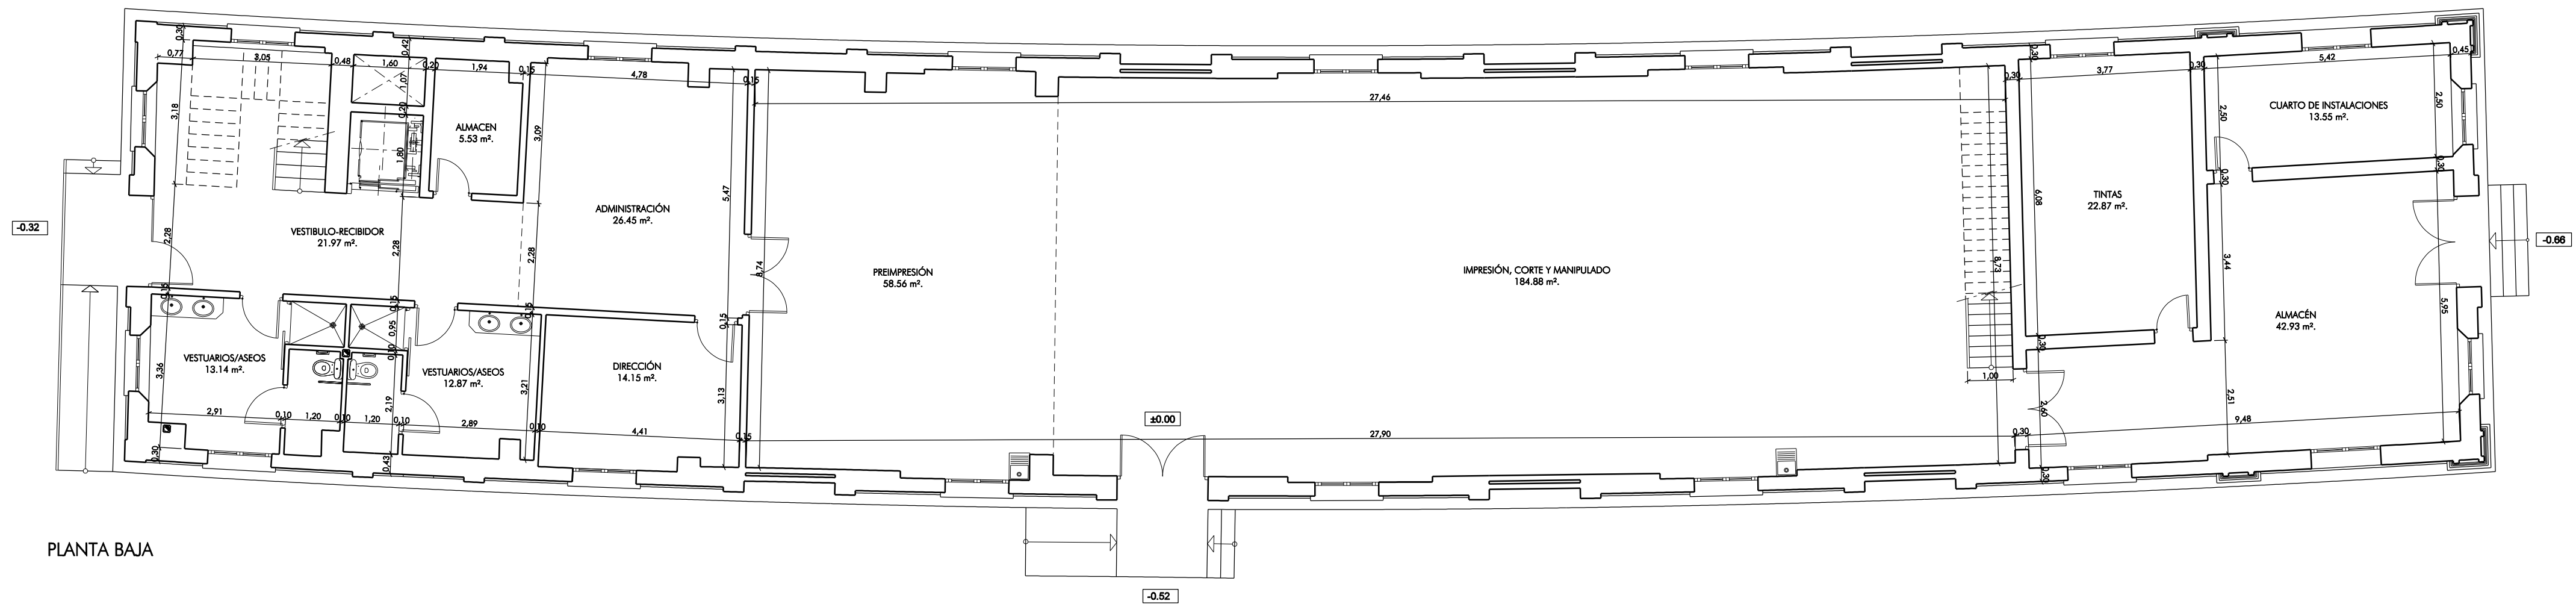

PLANTA BAJA

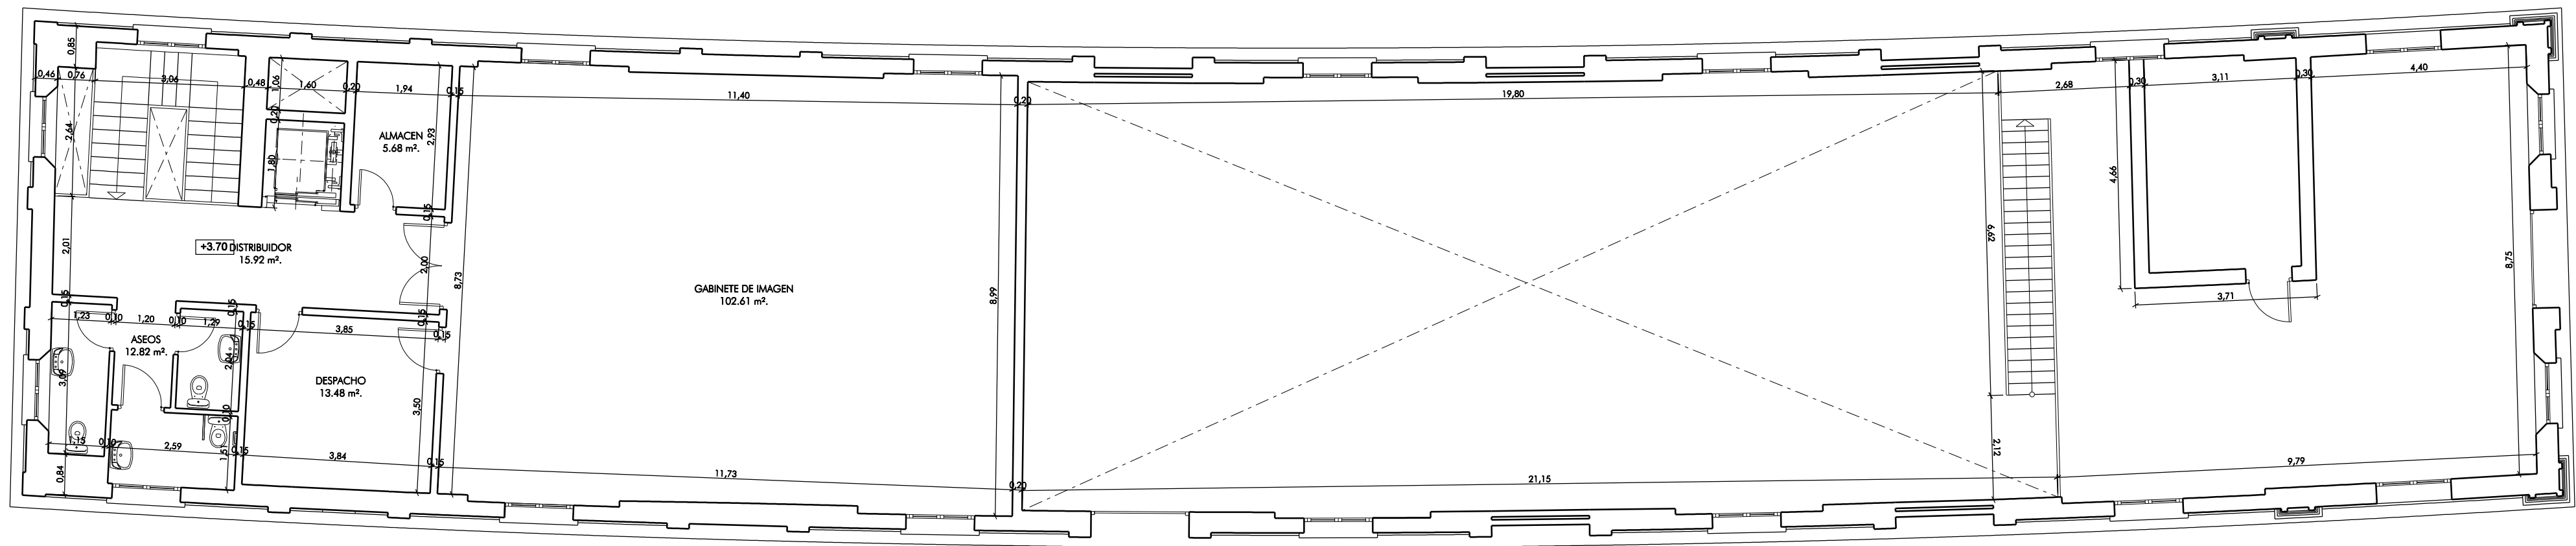

ENTREPLANTA

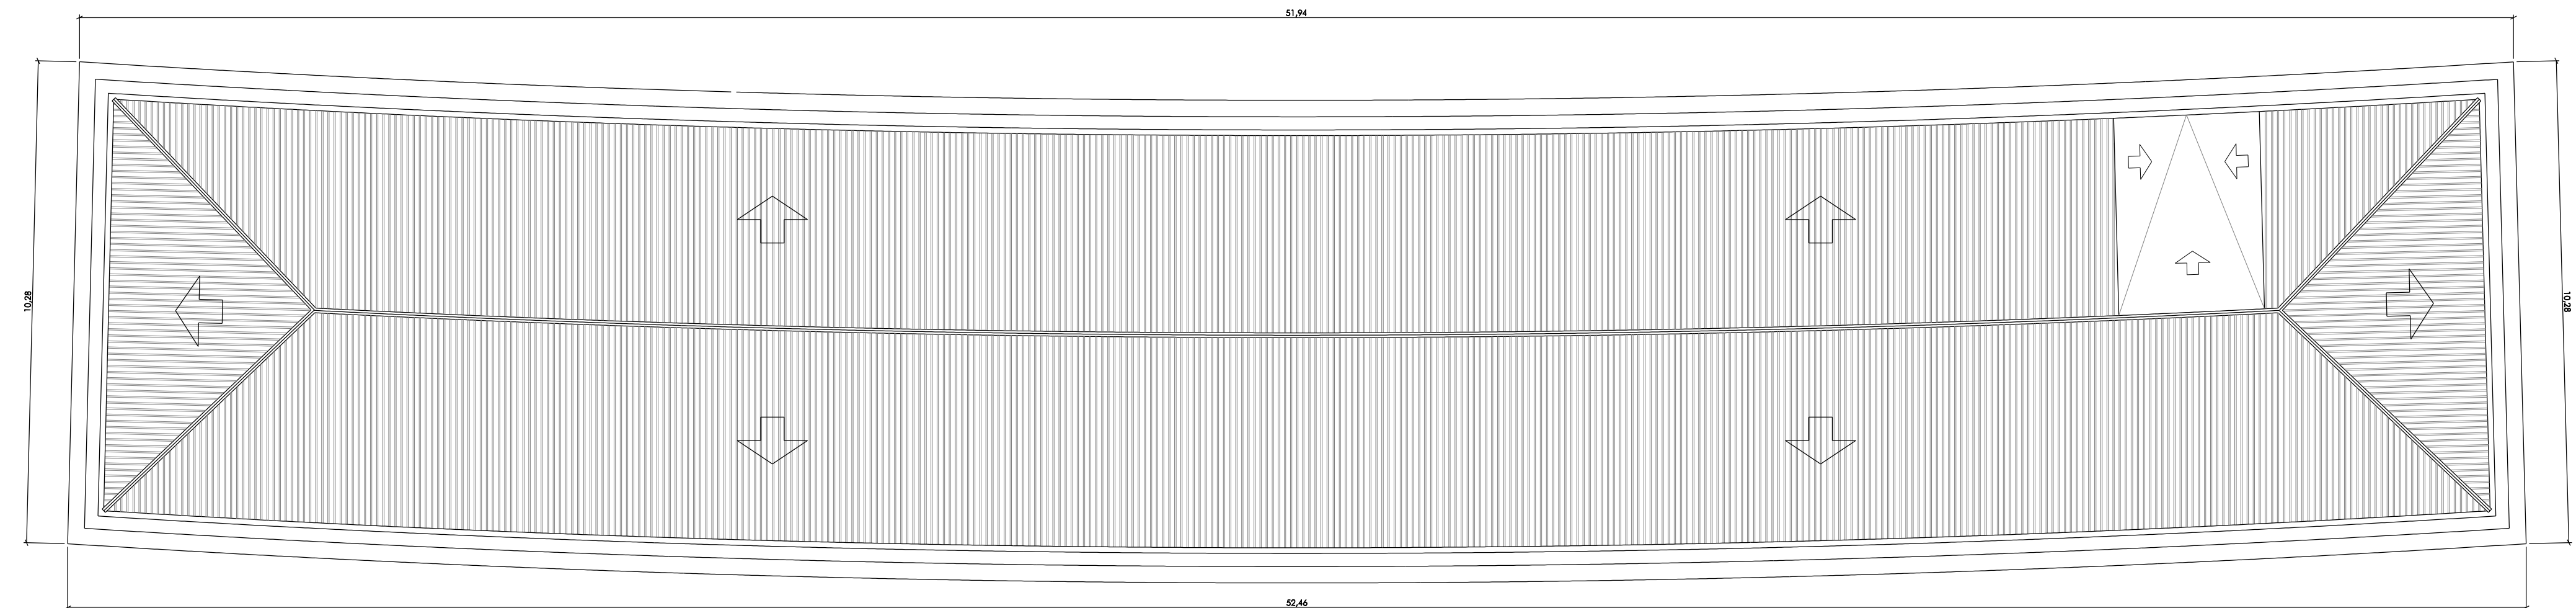

PLANTA DE CUBIERTA

CUADRO DE SUPERFICIES	
SUPERFICIE UTIL PLANTA BAJA:	
Vestibulo-Recibidor:	21,97 m²
Vestuarios/Aseos:	26,01 m²
Almacén:	5,53 m²
Administración:	26,45 m²
Dirección:	14,15 m²
Preimpresión:	58,56 m²
Impresión, corte y manipulado:	184,88 m²
Tintas:	22,87 m²
Almacén:	42,93 m²
Cuarto de instalaciones:	13,55 m²
Escaleras:	4,02 m²
Total Superficie Util Planta Baja:	420,92 m²
SUPERFICIE UTIL ENTREPLANTA:	
Distribuidor:	15,92 m²
Aseos:	12,82 m²
Almacén:	5,68 m²
Despacho:	13,48 m²
Gabinete de imagen:	102,61 m²
Escaleras:	4,02 m²
Total Superficie Util Entreplanta:	154,53 m²
TOTAL SUPERFICIE UTIL:	575,45 m²
Superficie construida Planta Baja:	496,70 m²
Superficie construida Entreplanta:	193,31 m²
TOTAL SUPERFICIE CONSTRUIDA:	690,01 m²