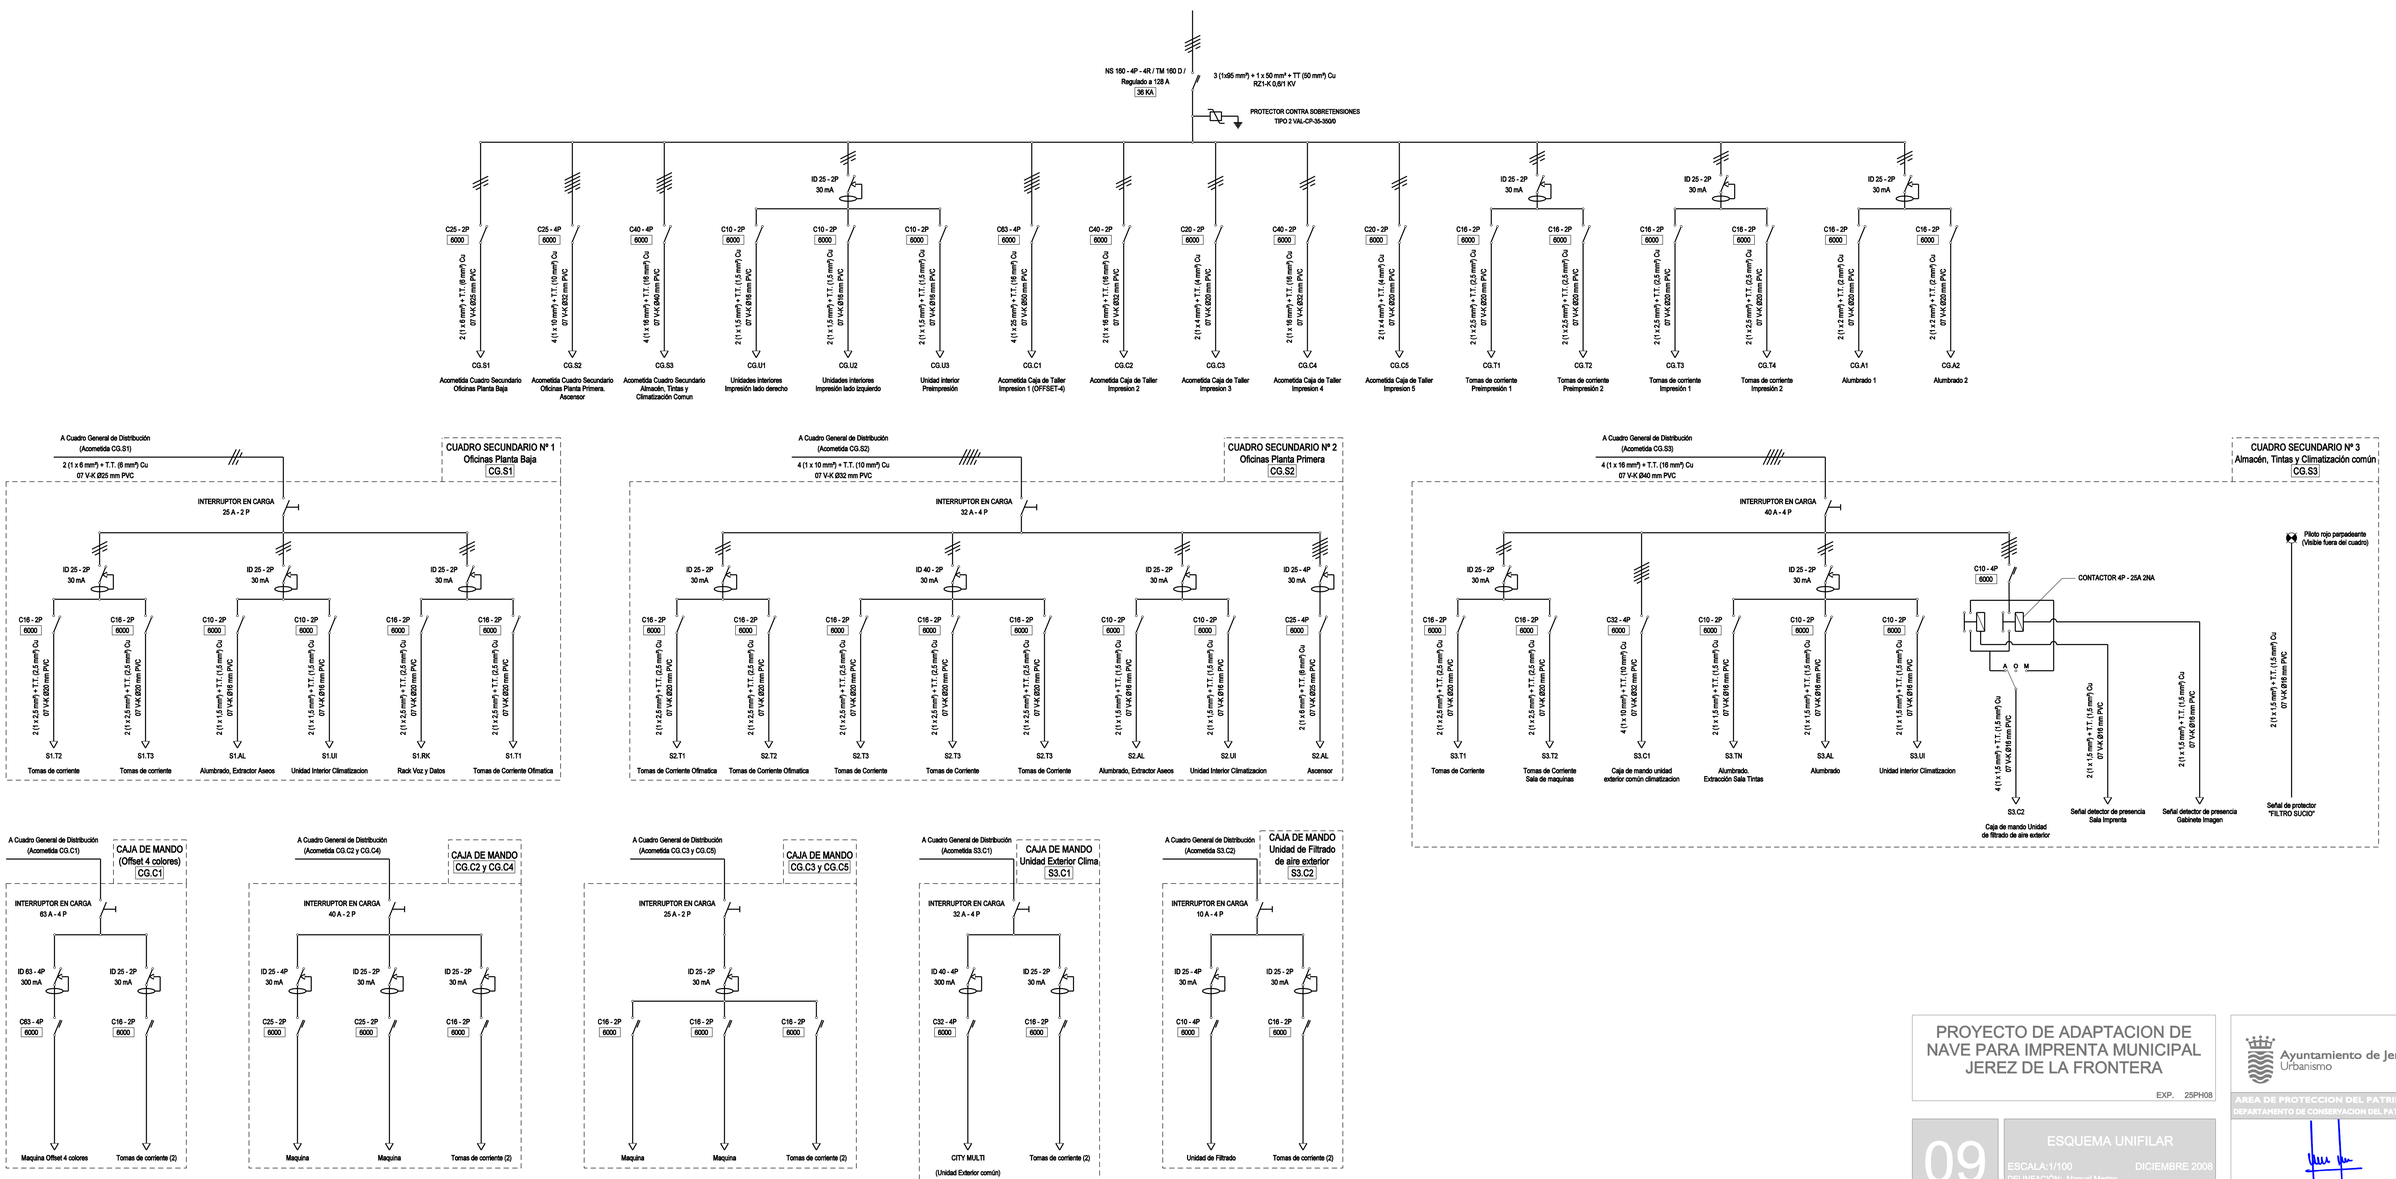

PROYECTO DE ADAPTACION DE NAVE PARA IMPRENTA MUNICIPAL JEREZ DE LA FRONTERA

EXP. 25PH08

09

ESQUEMA UNIFILAR

ESCALA:1/100 DICIEMBRE 2008

DELINEACIÓN: Manuel Merino

ARCHIVO: M:\MERINO\PATRIMONIO\Imprenta Municipal\09-esquemf.dgn

Ayuntamiento de Jerez
Urbanismo

AREA DE PROTECCION DEL PATRIMONIO
DEPARTAMENTO DE CONSERVACION DEL PATRIMONIO

ARQUITECTO: JUAN FERNANDO BERNAL GONZALEZ