


SECCION LONGITUDINAL

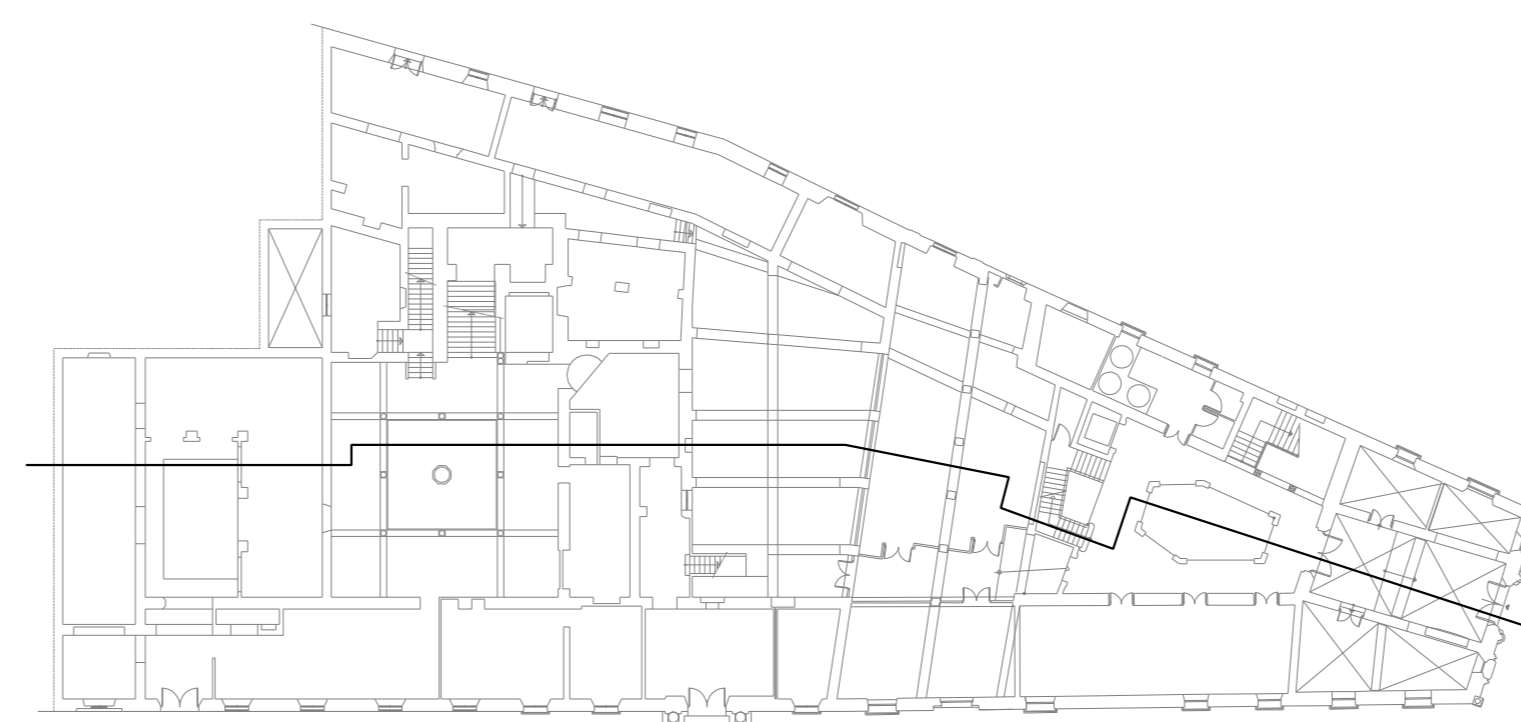

MUSEO DE LOLA FLORES



AREA DE URBANIZACIÓN Y ARQUITECTURA

ANTEPROYECTO
SECCION ACTUAL
ESCALA 1:100

MARZO 2010

4

DELINEACIÓN: A. G. S.
ARCHIVO: FUBV043/ANTEPROYECTO MUSEO DE LOLA FLORES/SECCION



ARQUITECTO: ANTONIO CARRERO LERIDA