




DETALLE DE PAVIMENTACION CALLE BIZCHEROS Y CALDEREROS. E 1:50

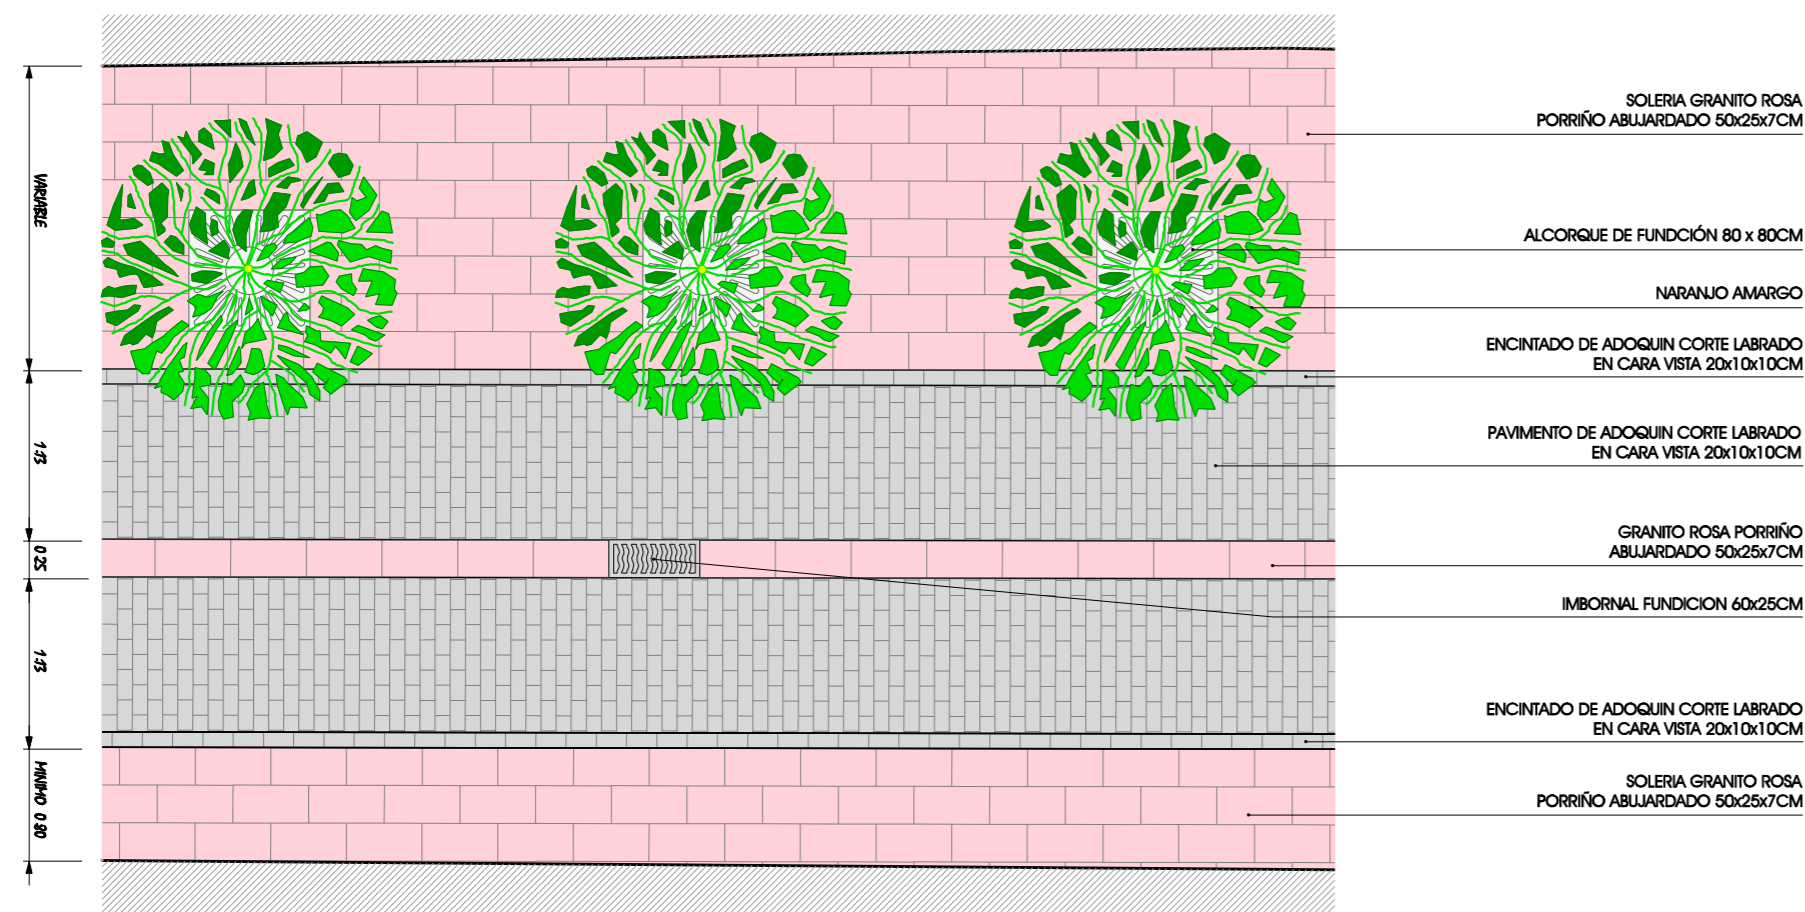


DETALLE DE PAVIMENTACION (ZONA RODADA CON ADOQUIN) E 1:20

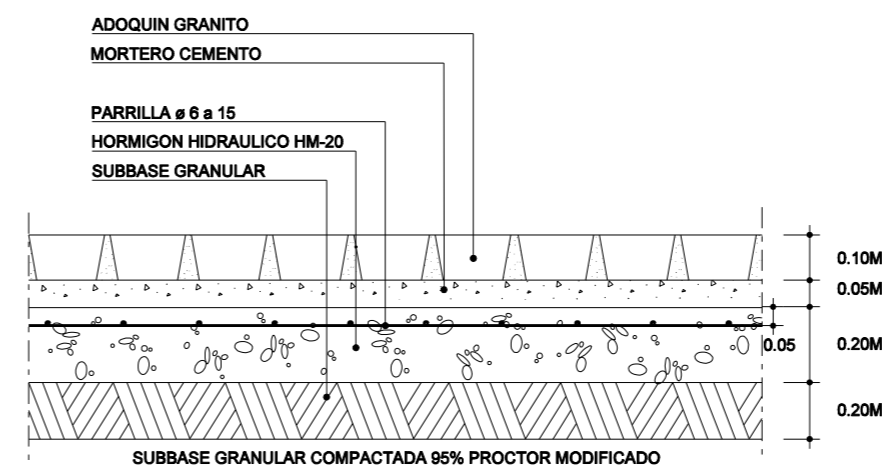



PAPELERA HISTORICA

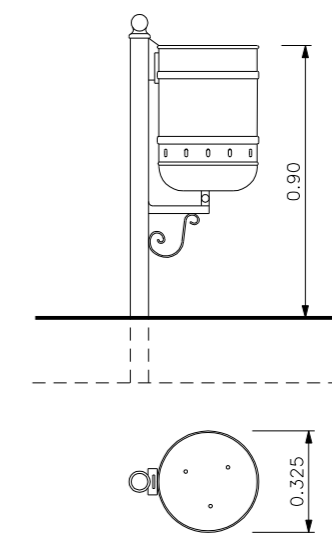

BOLARDO MOD.VIA JULIA

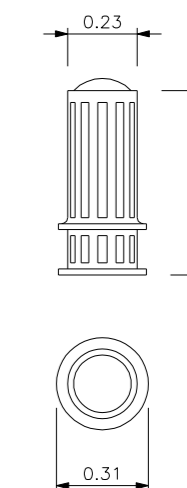


Sistema Europeo para cuatro contenedores soterrados

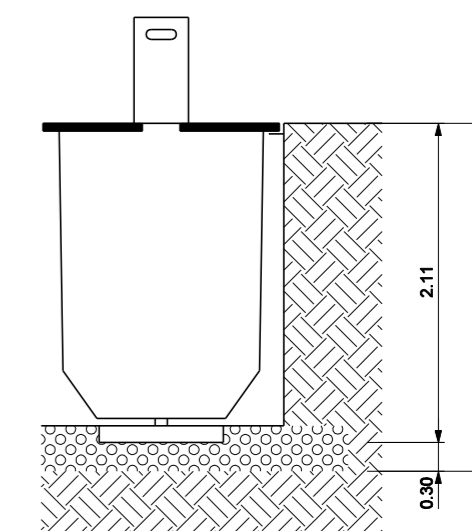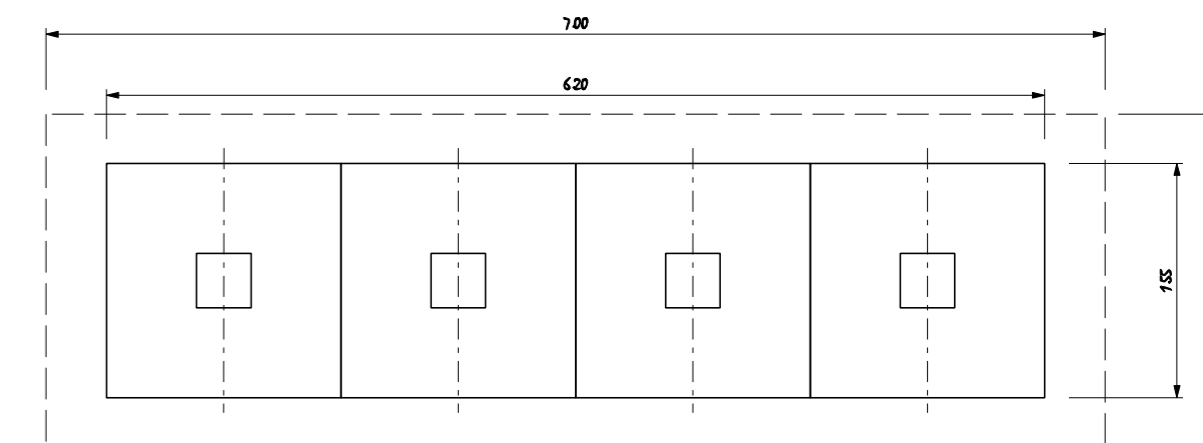


Plataforma: 6.20 m x 1.55 m


DETALLE DE PAVIMENTACION PLAZA QUEMADA. E 1:50

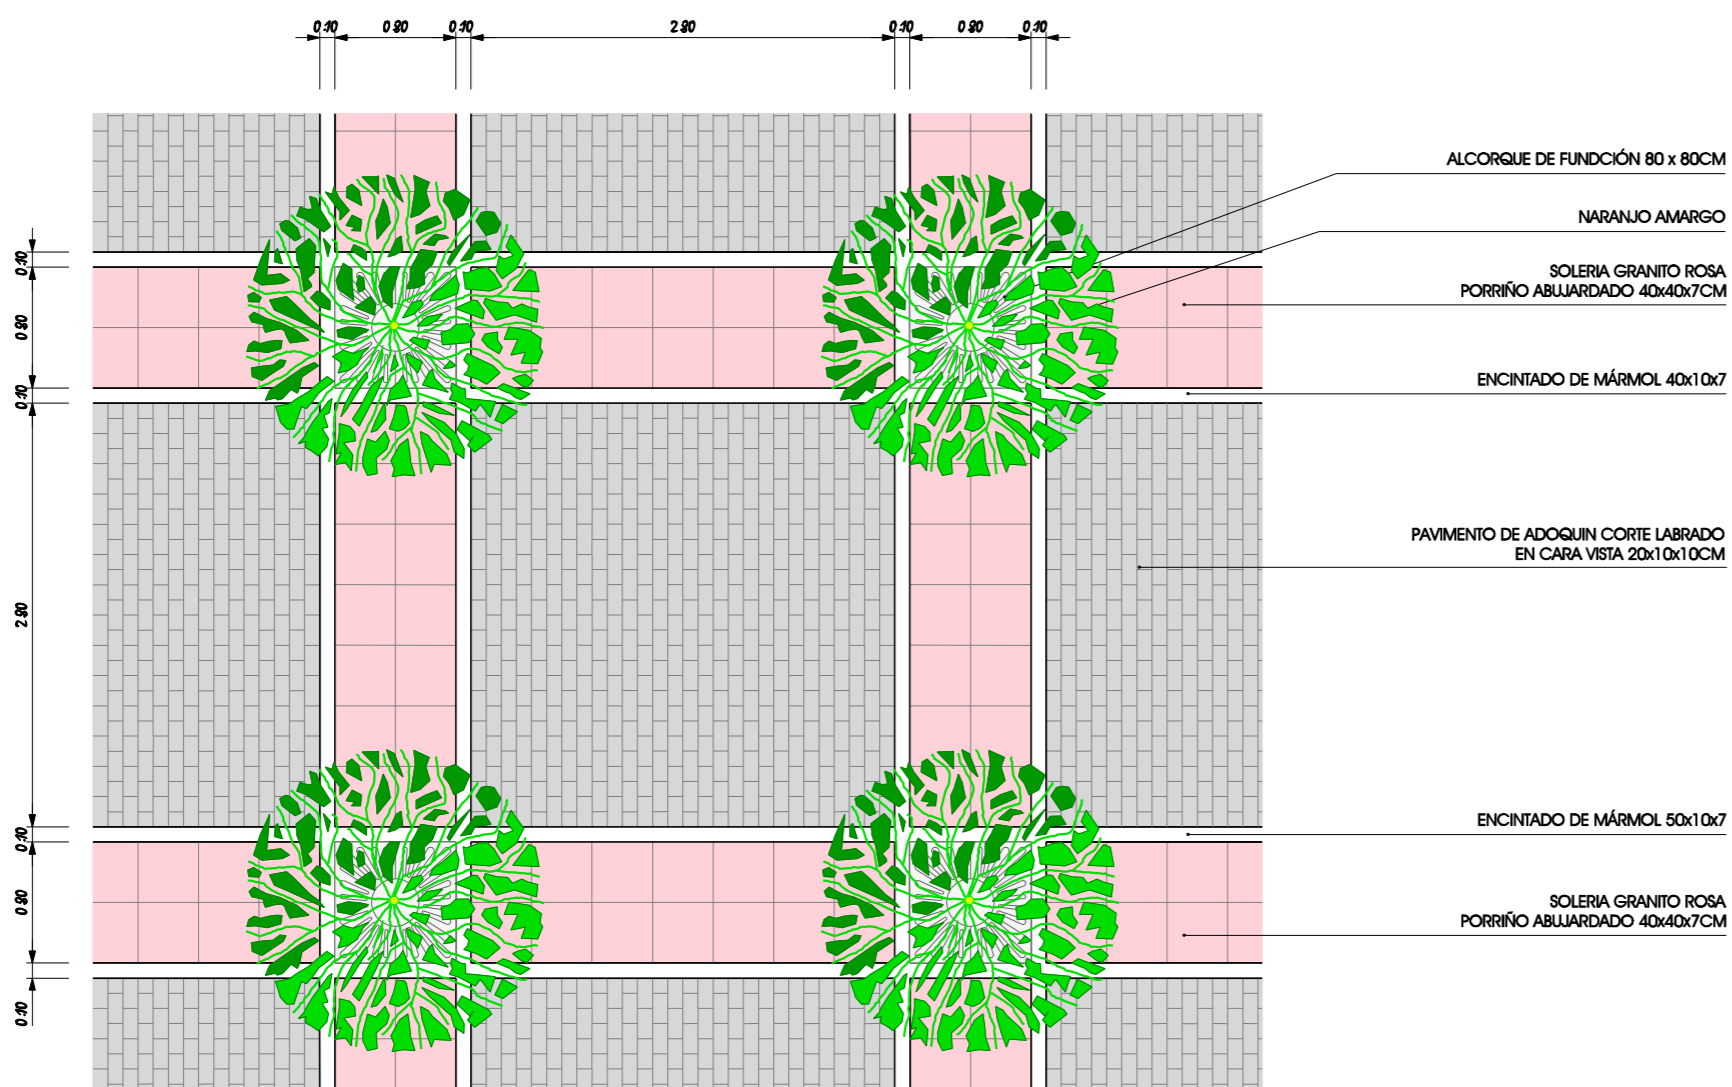

DETALLE DE PAVIMENTACION E 1:20

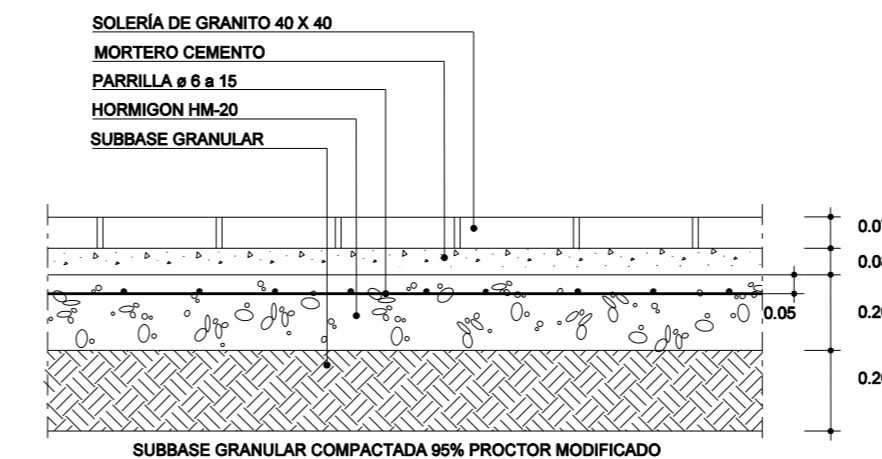

SECCION TRANSVERSAL CALLE

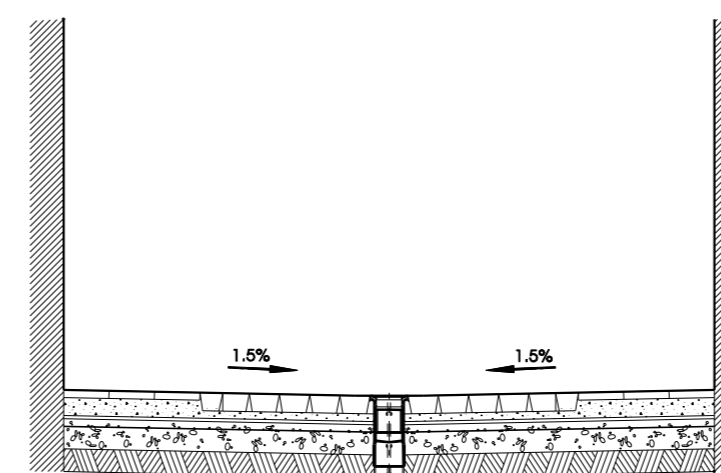

ÁREA CENTRO HISTÓRICO Departamento de Obras y Proyectos

DETALLES DE PAVIMENTACIÓN Y MOBILIARIO URBANO E: VARIAS CH / 18 / 03 NOVIEMBRE 2004

ARQUITECTO: FERNANDO CONTRERAS ARIAS
APAREJADOR: DANIEL RIBELLES CALDERÓN

04
PLANO Nº

PROYECTO DE REURBANIZACIÓN DE CALLE BIZCOCHEROS, CALDEREROS Y PLAZA QUEMADA