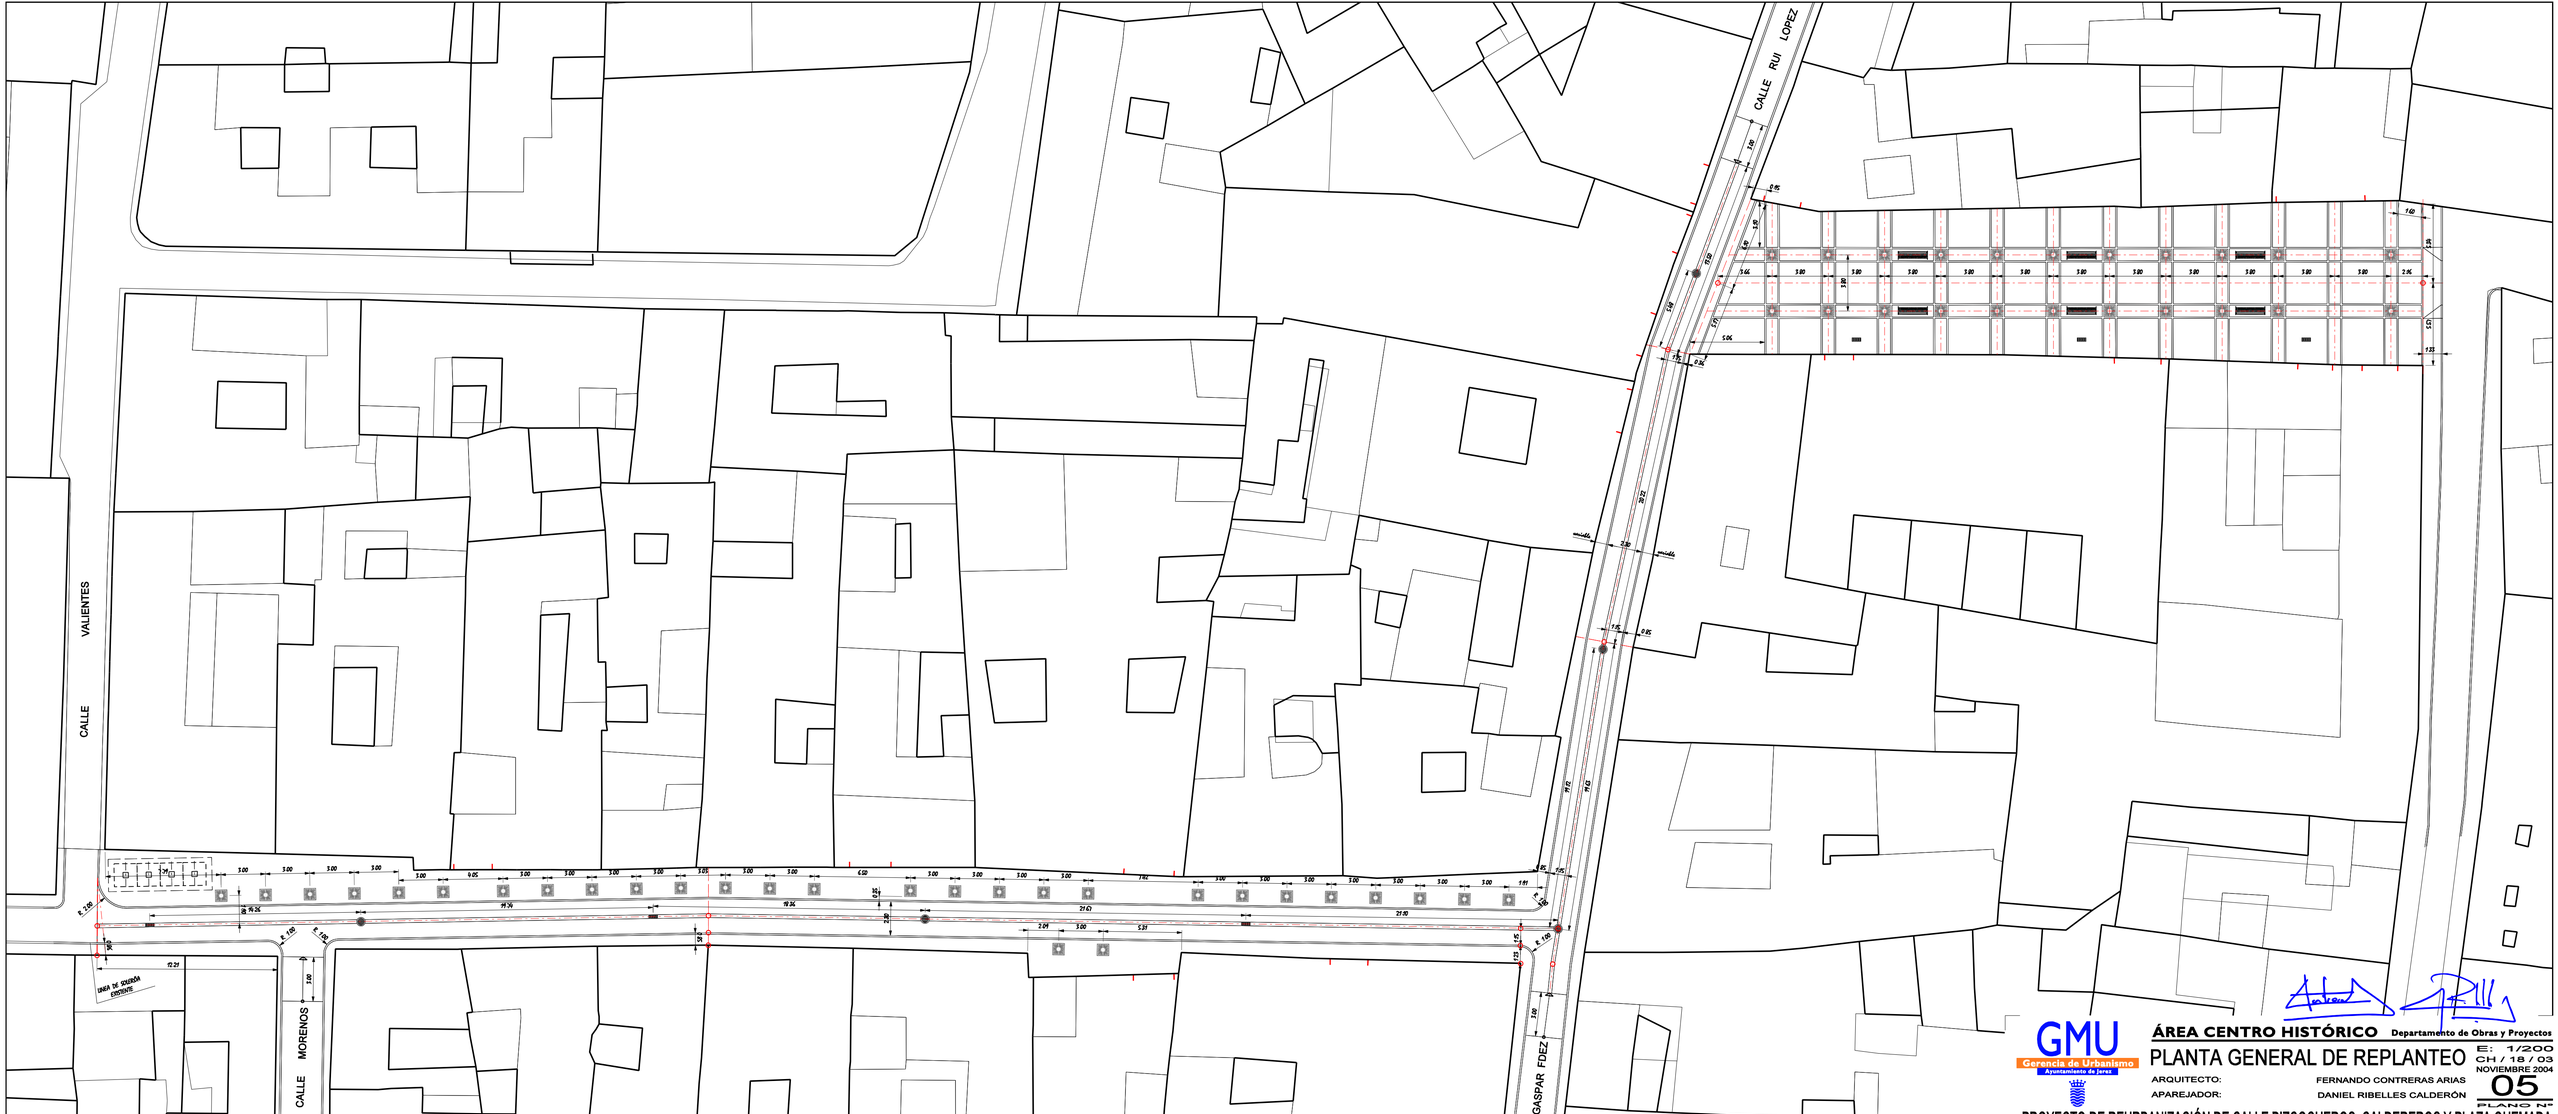

GMU
Gerencia de Urbanismo
Ayuntamiento de Jerez

ÁREA CENTRO HISTÓRICO Departamento de Obras y Proyectos

PLANTA GENERAL DE REPLANTEO

E: 1/200
CH / 18 / 03
NOVIEMBRE 2004

ARQUITECTO: FERNANDO CONTRERAS ARIAS
APAREJADOR: DANIEL RIBELLES CALDERÓN

PLANO Nº 05

PROYECTO DE REURBANIZACIÓN DE CALLE BIZCOCHEROS, CALDEREROS Y PLAZA QUEMADA