


- BALDOSA GRANITO ARTIFICIAL RECONSTITUIDO GRANALLADO GRIS 0,40 x 0,40 x 0,05 m
- BALDOSA GRANITO ARTIFICIAL RECONSTITUIDO GRANALLADO ROSA 0,50 x 0,50 x 0,05 m
- MARMOL BLANCO MACAEL ANCHURA 10 cm.
- ADOQUIN GRANITO NATURAL 0,10 x 0,10 x 0,10 m
- MARMOL BLANCO MACAEL ANCHURA 15 cm.
- GRANITO NATURAL 0,30 x 0,15 x 0,10 m
- GRANITO NATURAL A UNA CARA 0,20 x 0,10 x 0,10 m
- BORDILLO DE GRANITO 0,30 x 0,15 x 1,00 m

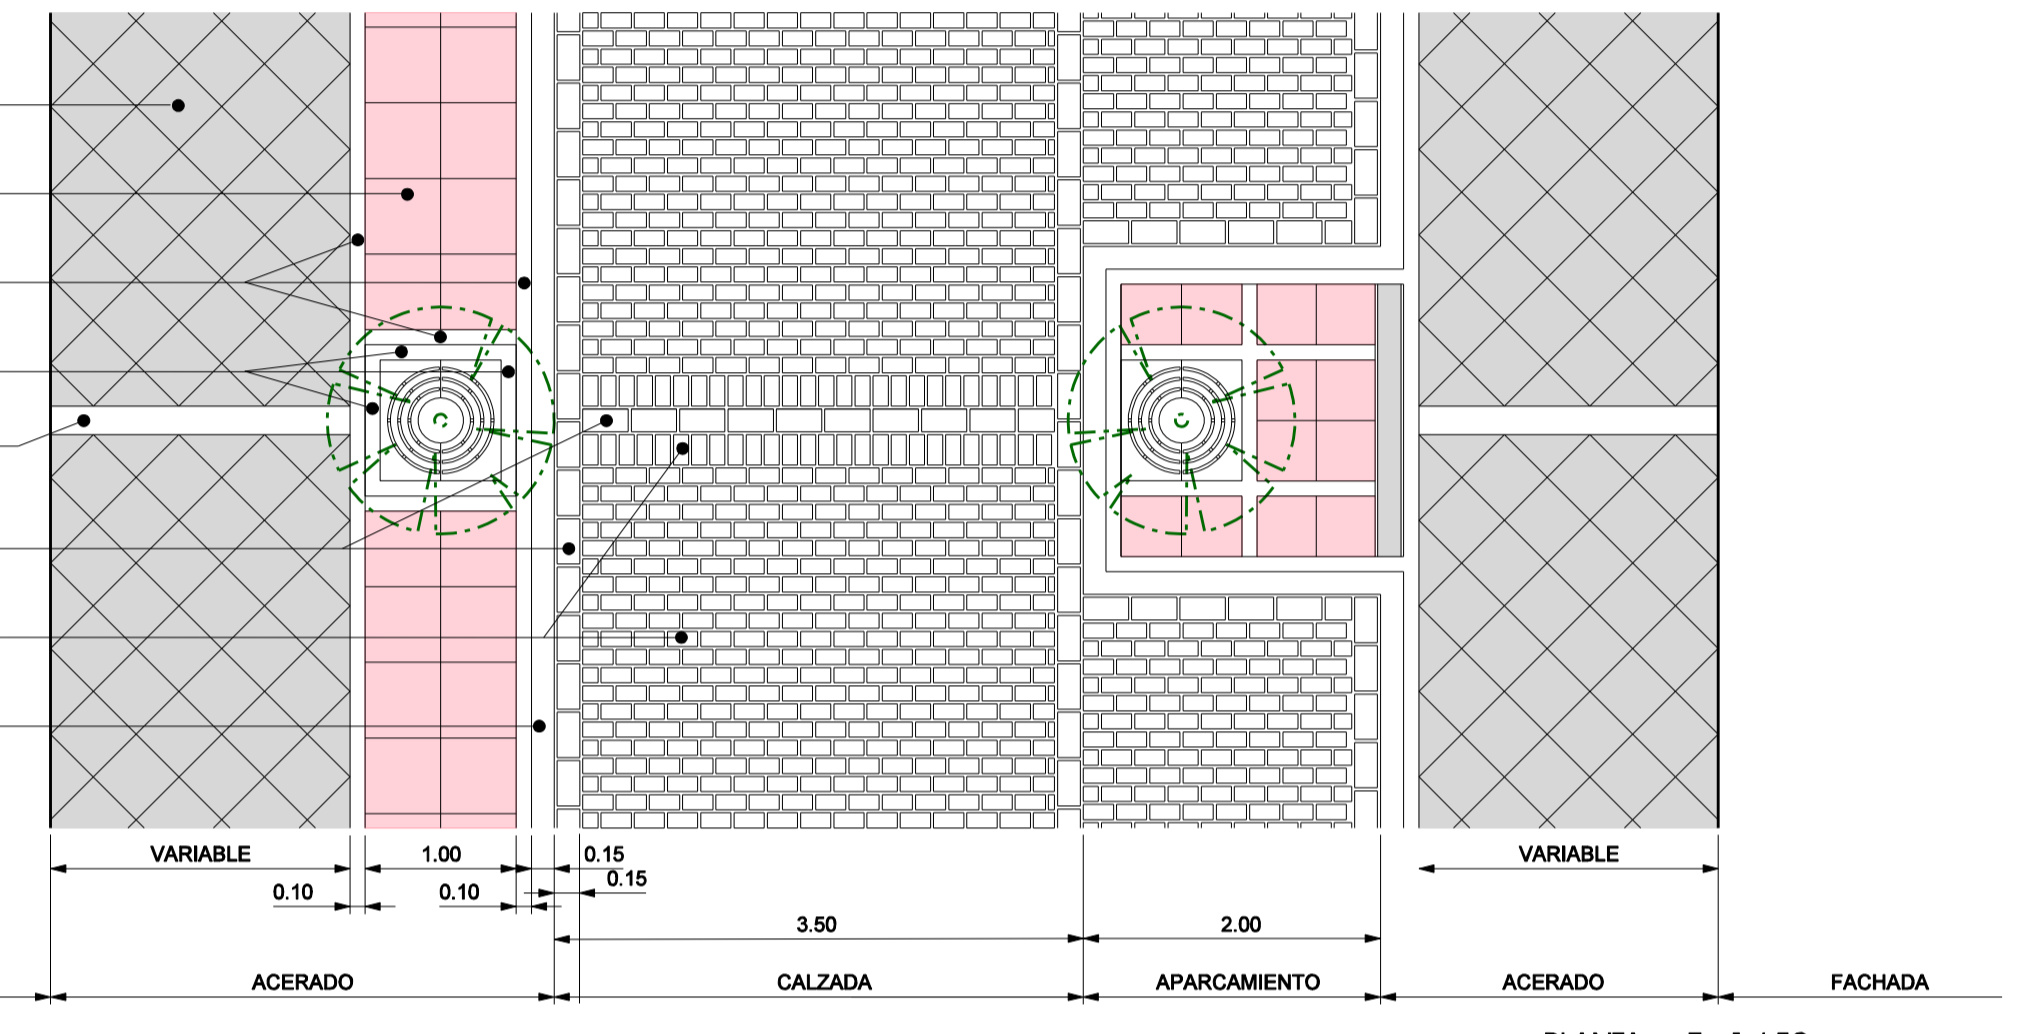

- FRESNO AMERICANO O DE HOJA ANCHA
- LUMINARIA BACULO 150W VSAP
- PAPELERA
- BANCO DE FUNDICION

PROYECTO DE REURBANIZACION DE CALLE TAXDIRT
EXP. CH152/03



03

PROPUESTA DE ORDENACION

ESCALA: 1/250 DICIEMBRE 2008
DELIMITACION: Manuel Miro
ARCHIVO: 03-ordenacionTaxdirt.dwg

AREA DE PROTECCION DEL PATRIMONIO
DEPARTAMENTO DE CONSERVACION DEL PATRIMONIO

ARQUITECTO: JUAN RAMON DIAZ PINTO
ARQUITECTO TECNICO: ANTONIO JOYANES AMARO