




- COLUMNA TRONCO-CONICA  
BOOM 6m PARA ALBANY-2 A 5m -

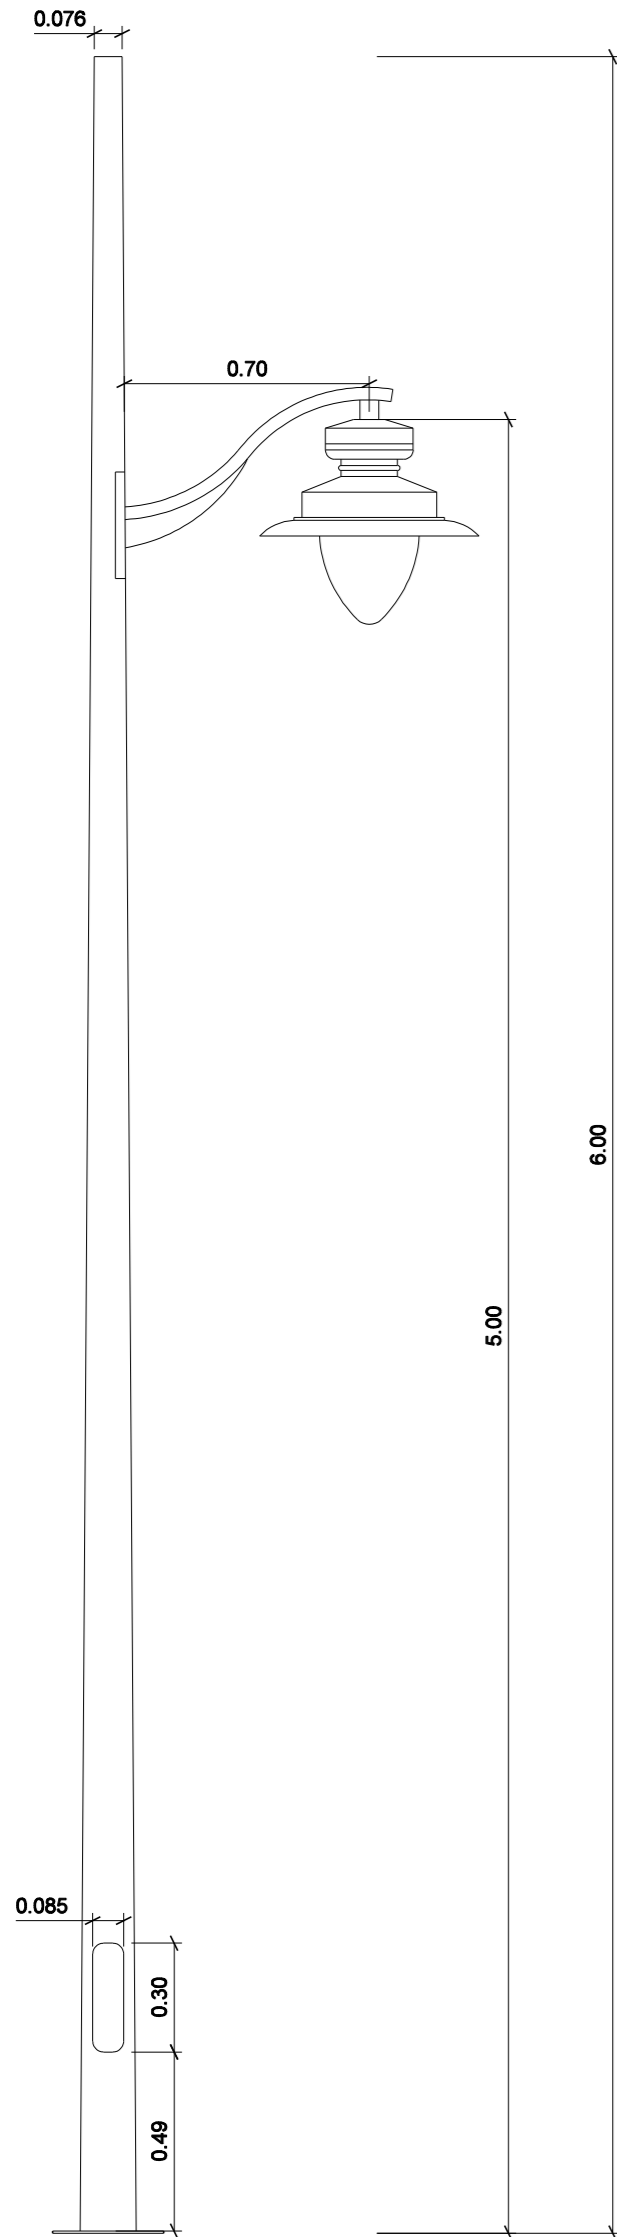


- ALCORQUE FUNDICION DUCTIL BENITO -  
MODEL B-TAULAT / A25

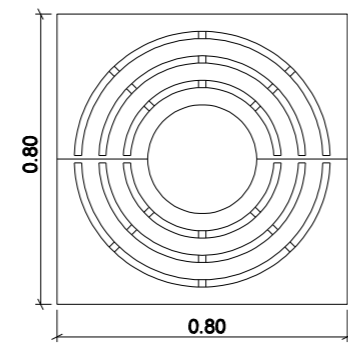


- PAPELERA HISTORICA -

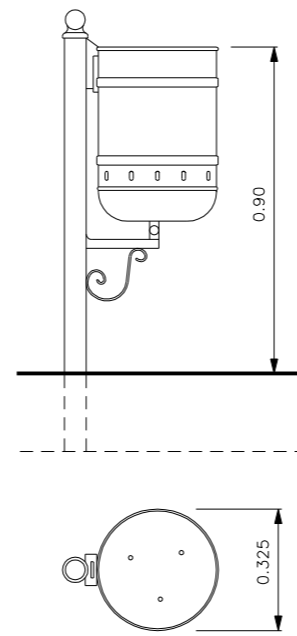


- BANCO DE FUNDICION -

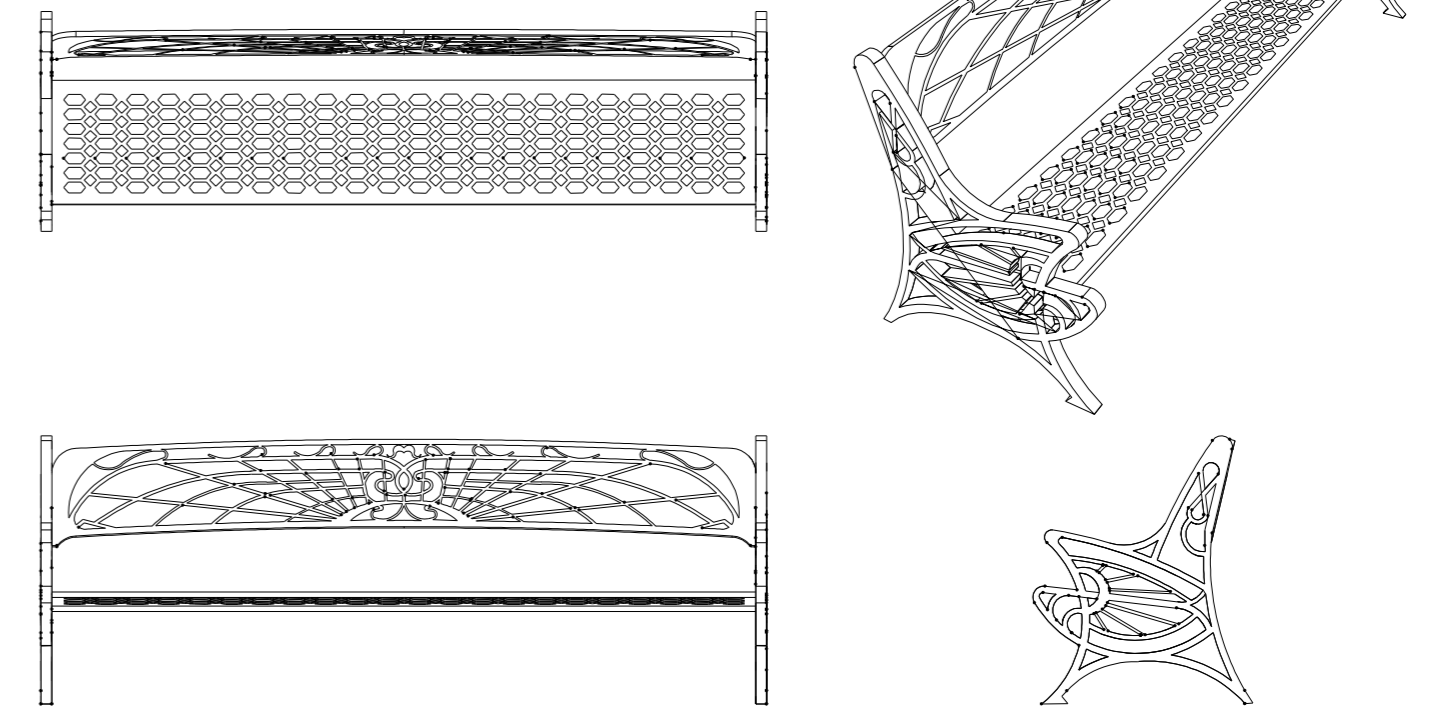


- SISTEMA EUROPEO PARA CUATRO CONTENEDORES SOTERRADOS -

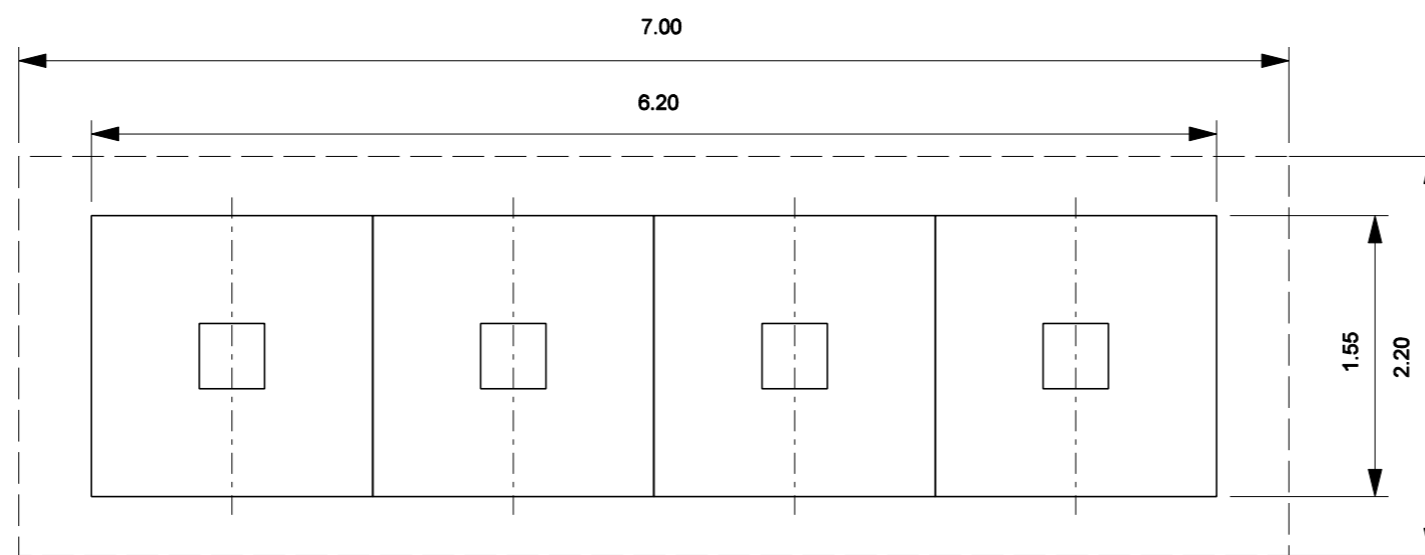


Plataforma: 6.20 m x 1.55 m

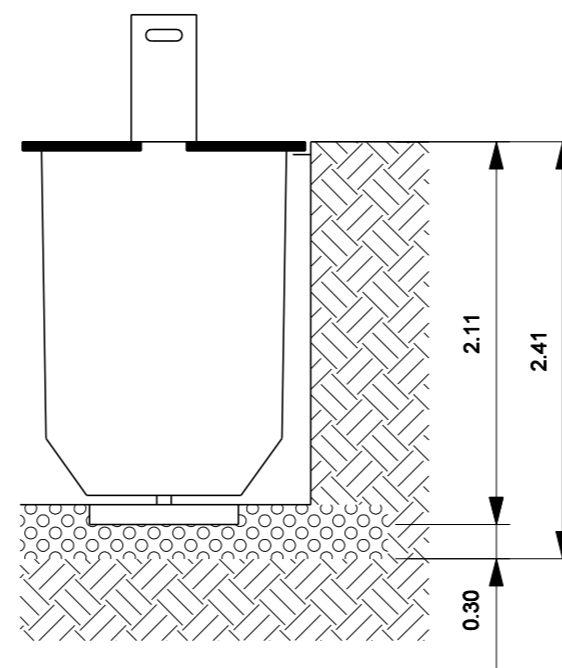


- DETALLE DE PAVIMENTACION -  
(ZONA RODADA)

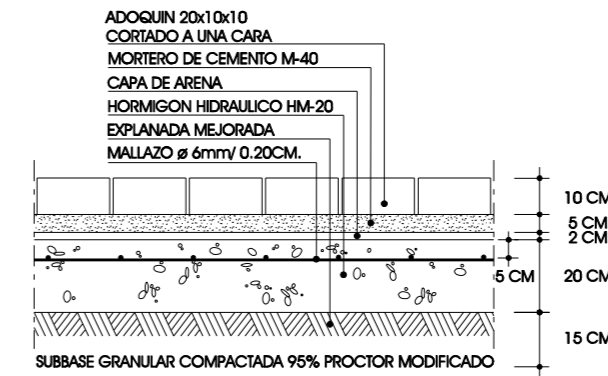

- DETALLE DE PAVIMENTACION -  
(ZONA NO RODADA)

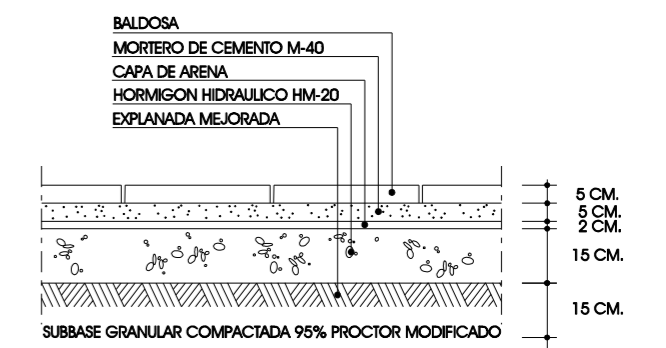

- VADO DE TRES RAMPAS CON BANDA SEÑALIZADORA CENTRAL -

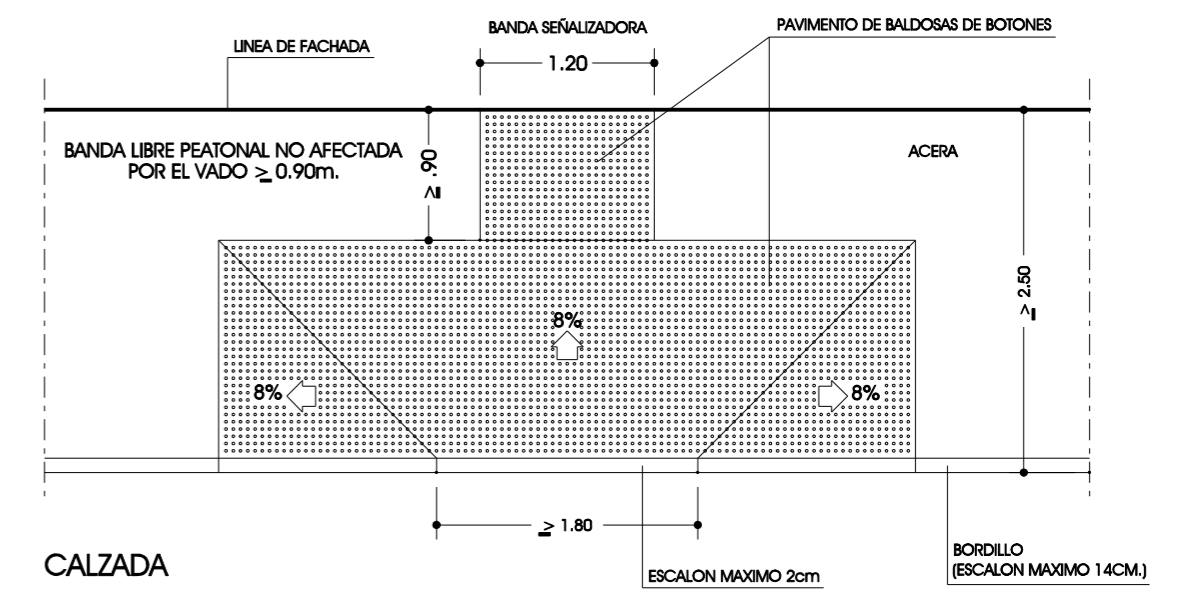

PROYECTO DE REURBANIZACION  
DE CALLE TAXDIRT

EXP. CH/52/03

14

DETALLE DE PAVIMENTACION  
Y MOBILIARIO URBANO

ESCALA: VARIAS DICIEMBRE 2008  
DELINEACION: Manuel Merino  
ARCHIVO: M:\MERINO\PATRIMONIO\Taxdirt\14-ordenacion.dgn

Ayuntamiento de Jerez  
Urbanismo

AREA DE PROTECCION DEL PATRIMONIO  
DEPARTAMENTO DE CONSERVACION DEL PATRIMONIO

ARQUITECTO: JUAN RAMON DIAZ PINTO  
ARQUITECTO TECNICO: ANTONIO JOYANES AMARO