





SECCION A-A*

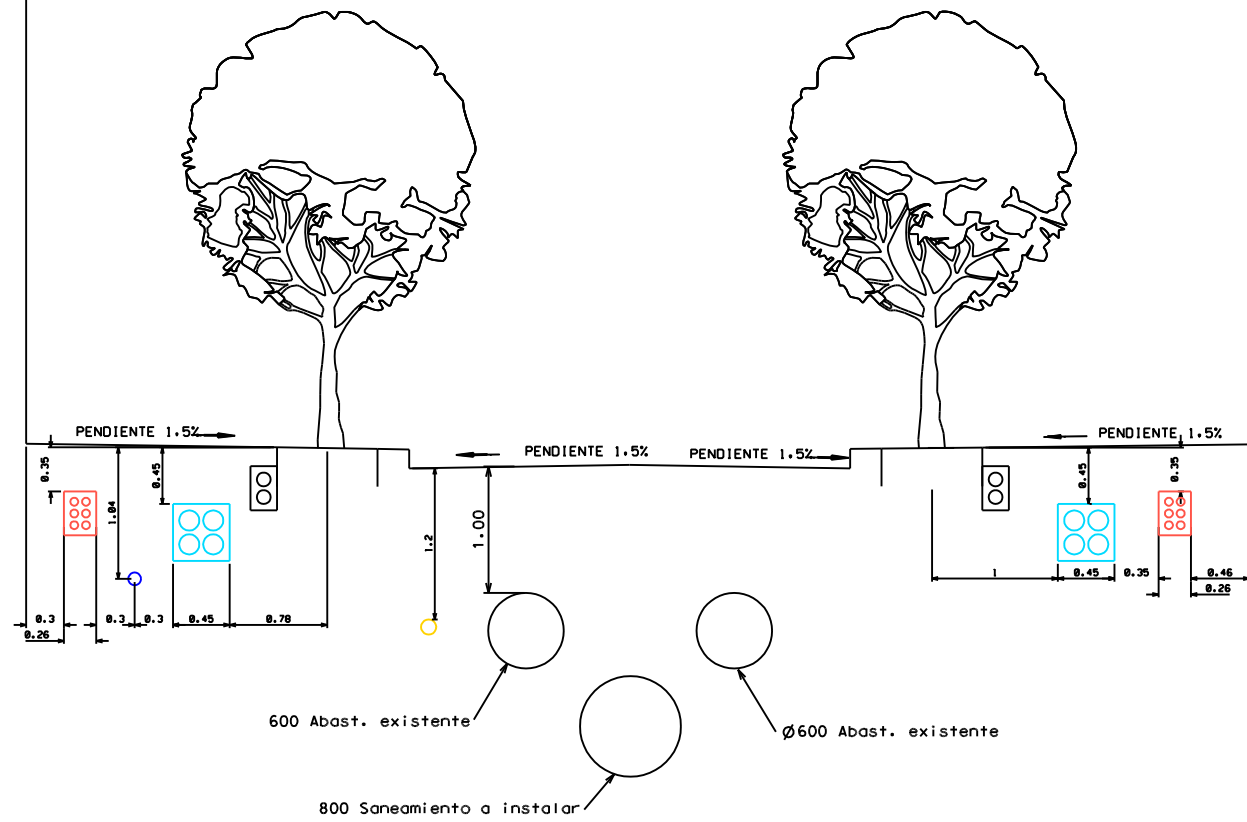

SECCION C-C*

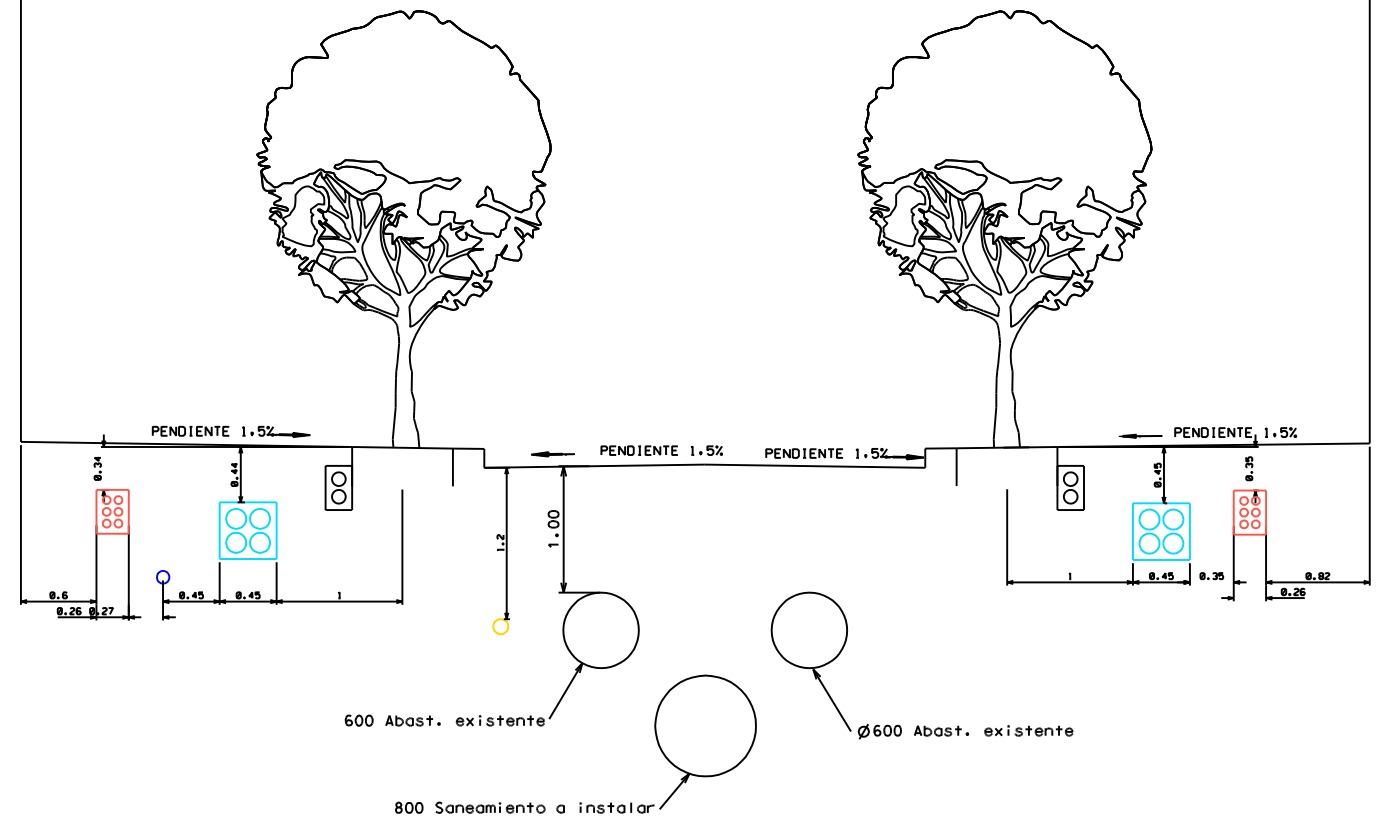

SECCION B-B*

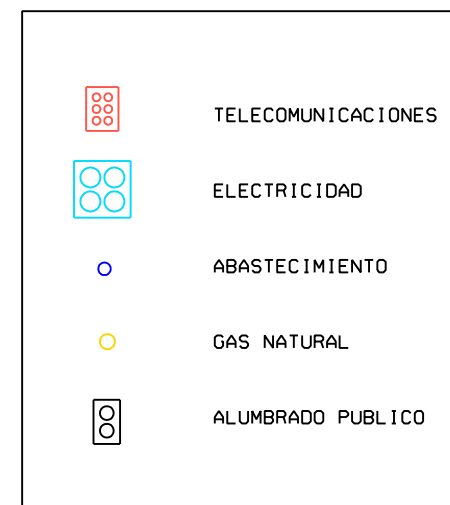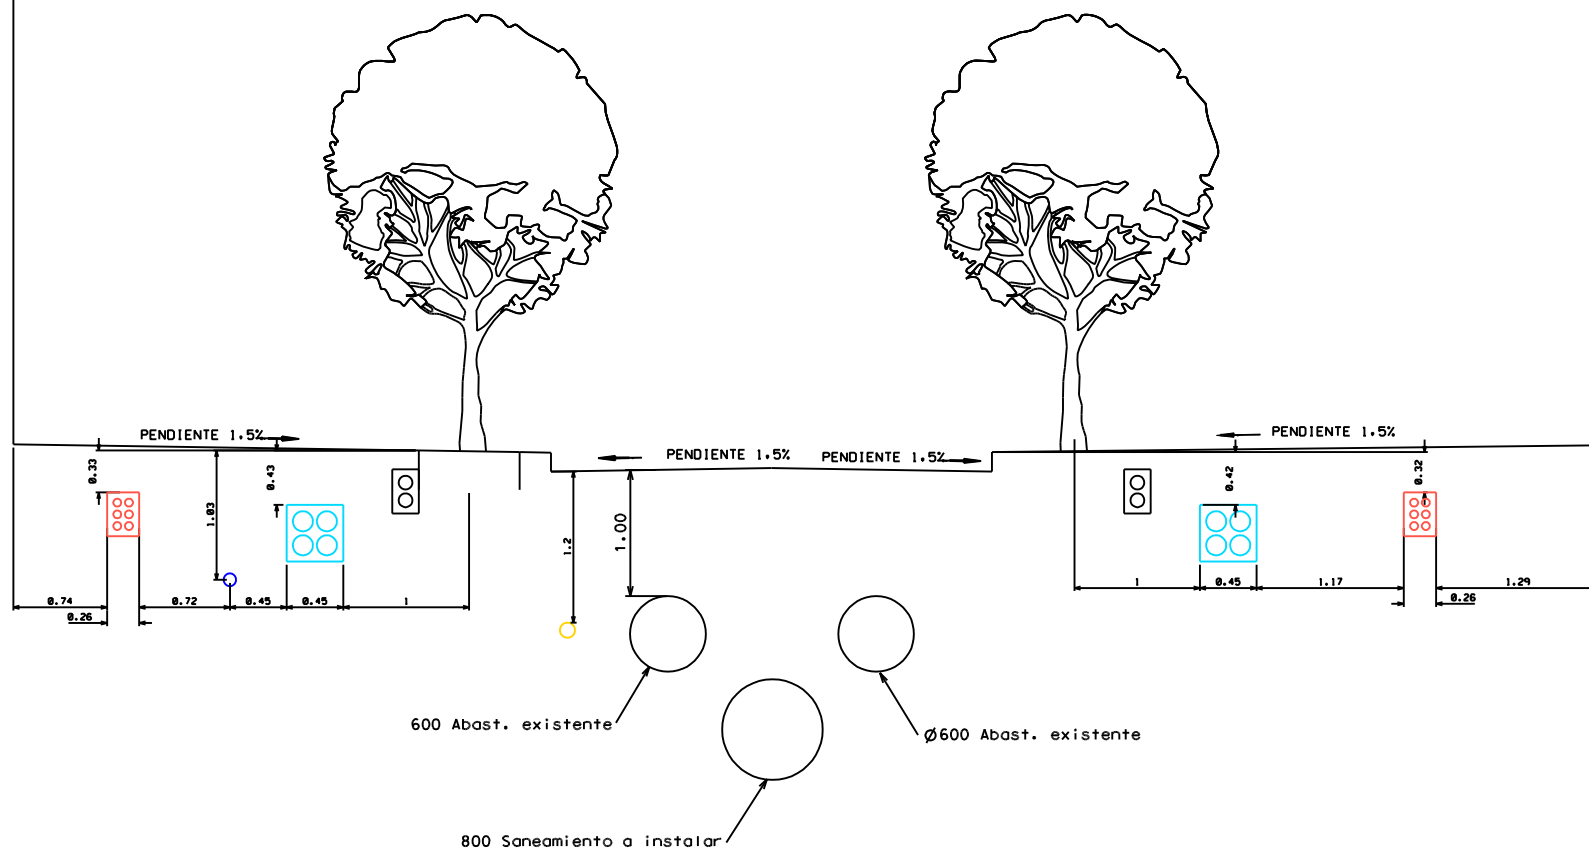

ALFONSO LORENZO VAQUERO
INGENIERO DE CAMINOS. C. y P.
AJEMSA

JUAN ANTONIO DIAZ DE LA TORRE
INGENIERO TECNICO OBRAS P.
AJEMSA

DAVID MUNOZ SANCHEZ
INGENIERO TECNICO OBRAS P.
AJEMSA



ESCALA ORIGINAL
1/60

DENOMINACION DEL PROYECTO
REORDENACION CALLE TAXDIRT
(ENTRE C/ANGOSTILLO DE SANTIAGO
Y C/ARMAS DE SANTIAGO)

PLANO DE:
SECCIONES

NUMERO
4
2 de 2

FECHA
NOV.
2003

