



LEYENDA

- CIRCUITO 3 , 4(1X10)+1X16 Av mm²
- CIRCUITO 4 , 4(1X10)+1X16 Av mm²
- CIRCUITO 5 , 4(1X10)+1X16 Av mm²

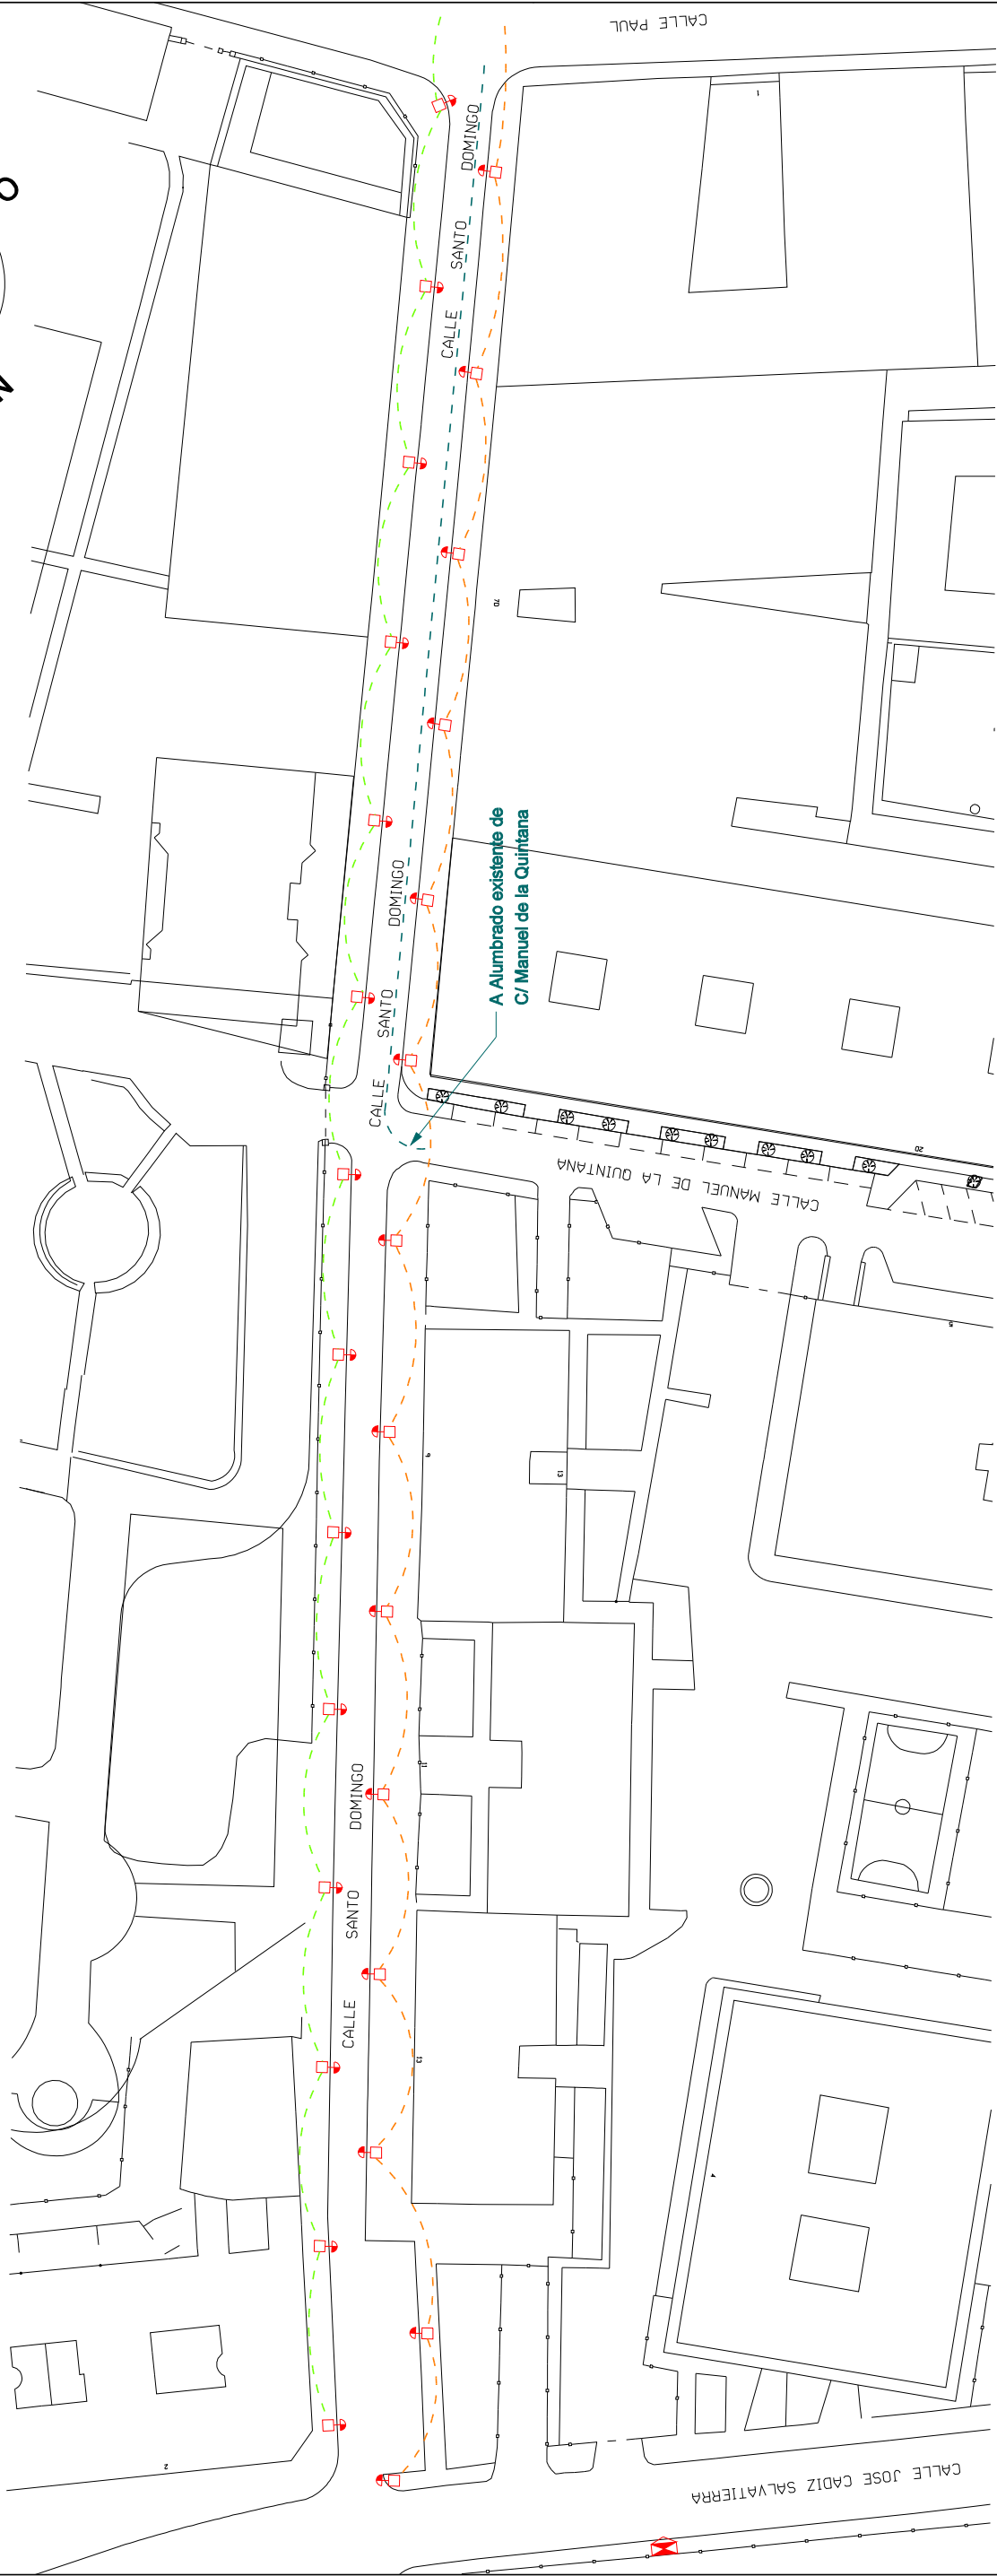

AREA DE INFRAESTRUCTURA

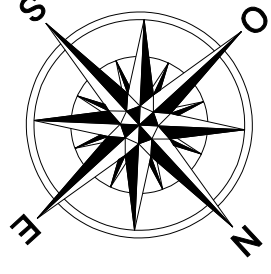

Ayuntamiento de Jerez
DEPARTAMENTO PROYECTOS Y OBRAS

FOC
RUTA
DELINACION Manuel Jiménez Corrales

PROYECTO DE REMODELACION DE ALUMBRADO PUBLICO EN C/STO. DOMINGO, JEREZ - (CADIZ)

DISTRIBUCION ALUMBRADO PUBLICO TRAMO Nº 2

DESDE C/ PAUL HASTA C/ JOSE CADIZ SALVATIERRA

ESCALA 1:800

PLANO

02