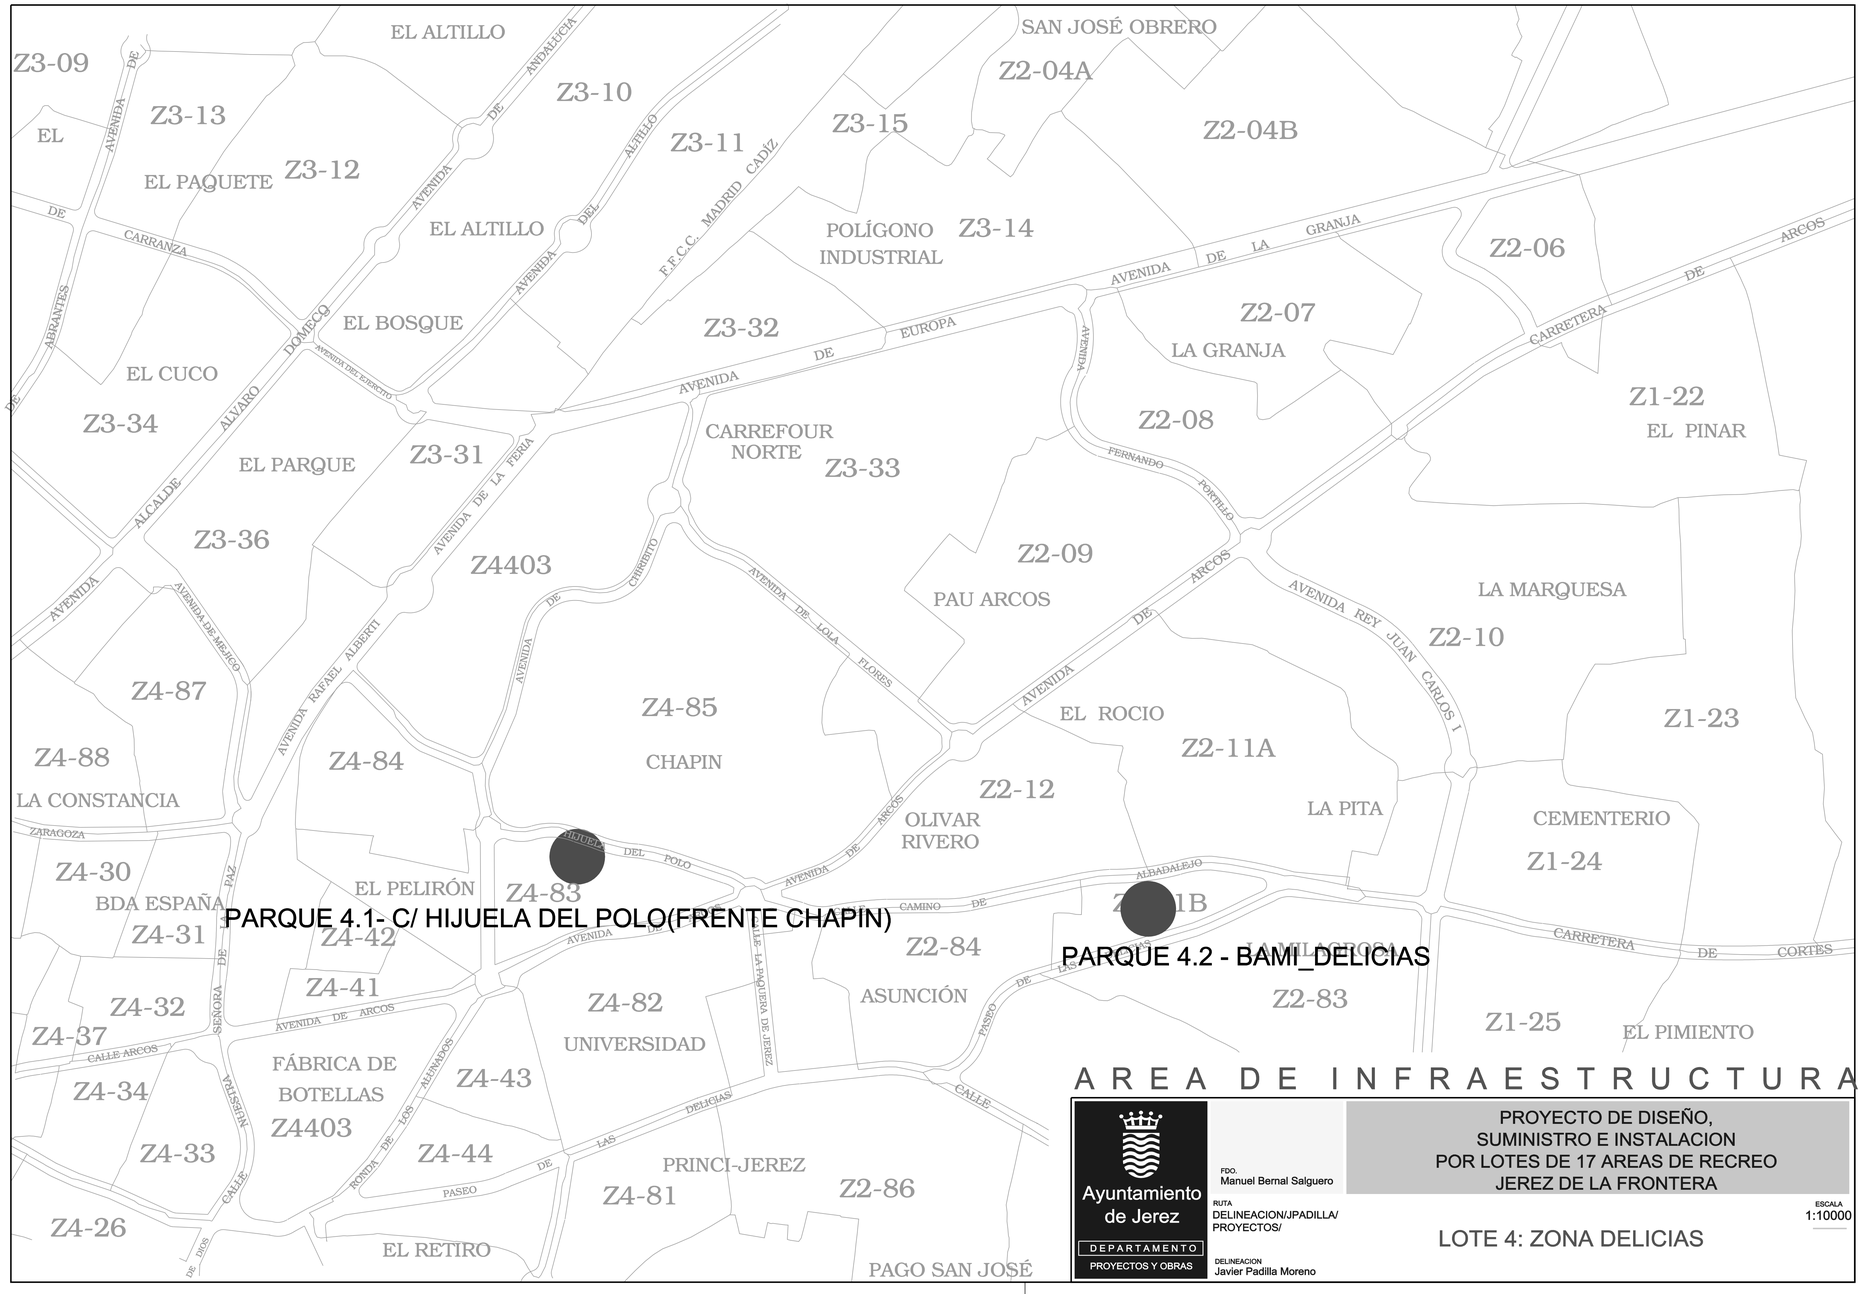

AREA DE INFRAESTRUCTURA

Ayuntamiento de Jerez
DEPARTAMENTO PROYECTOS Y OBRAS

FDO. Manuel Bernal Salguero

RUTA DELINEACION/JPADILLA/PROYECTOS/

DELINEACION Javier Padilla Moreno

PROYECTO DE DISEÑO, SUMINISTRO E INSTALACION POR LOTES DE 17 AREAS DE RECREO JEREZ DE LA FRONTERA

ESCALA 1:10000

LOTE 4: ZONA DELICIAS