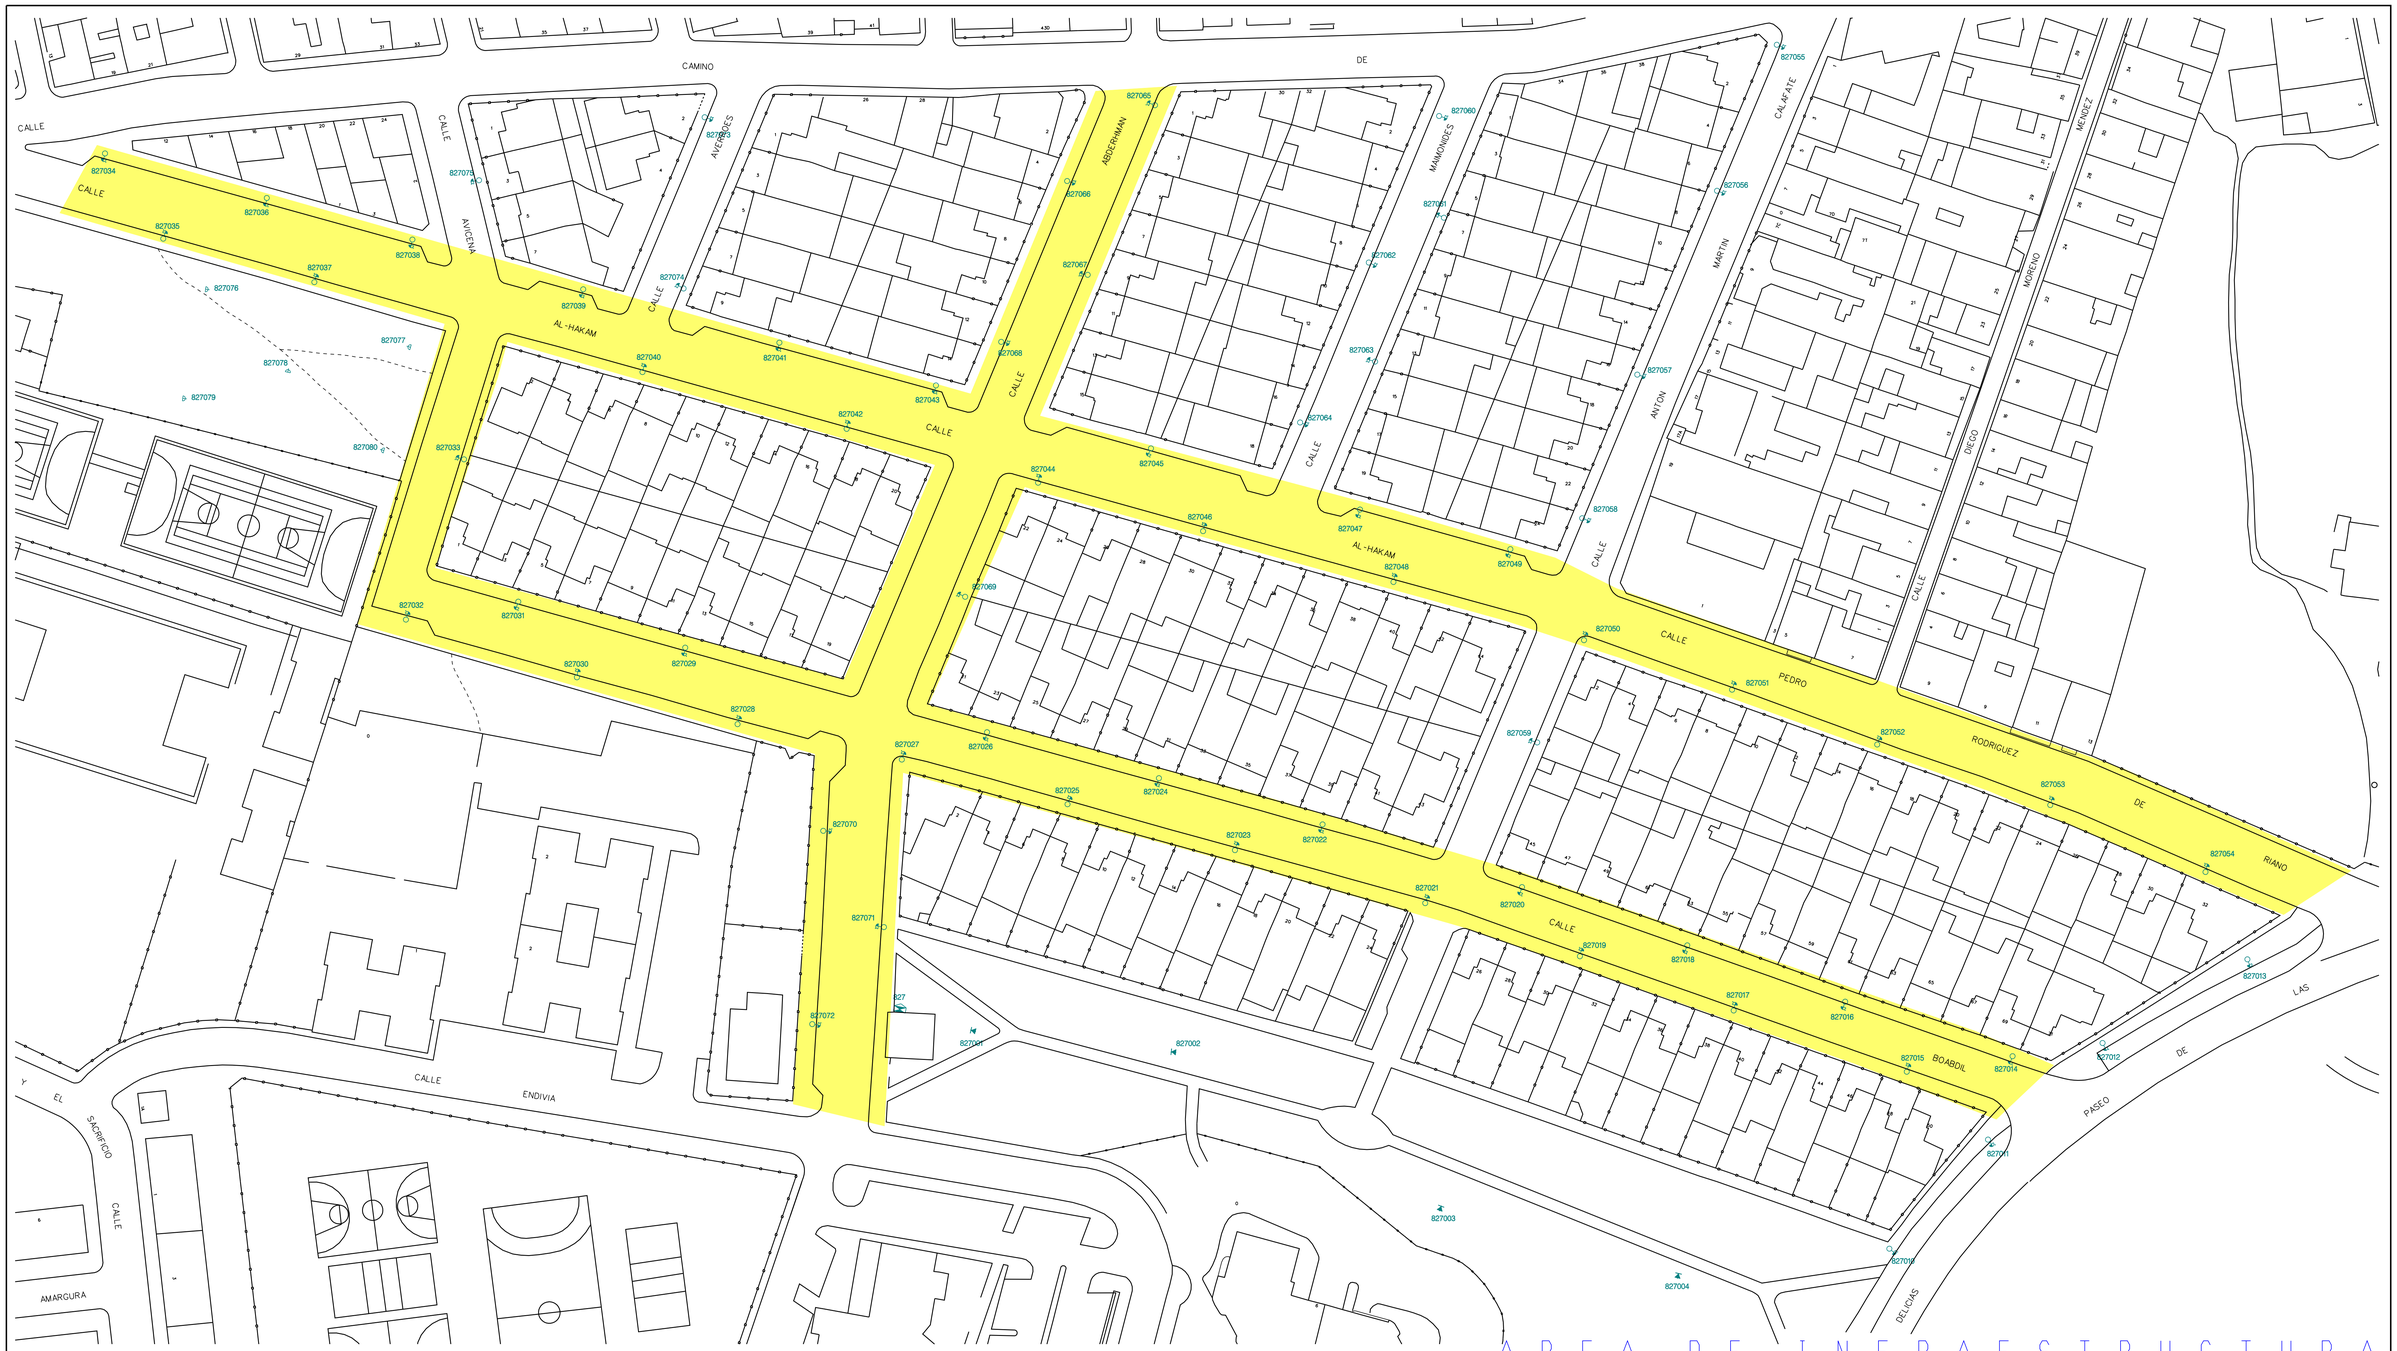

LEYENDA

ZONA DE ACTUACION

P.L. BACULO 7 m. PHILIPS HSRP-151 , 150 w. VSAP

A R E A D E I N F R A E S T R U C T U R A

AYUNTAMIENTO DE JEREZ

DEPARTAMENTO PROYECTOS Y OBRAS

FDO.

REMODELACION DE ALUMBRADO PUBLICO EN C/ AL-HACAM , ABDERRAMAN Y BOABDIL

RUTA

DELINEACION

ESTADO ACTUAL

ESCALA 1:1000

PLANO 01