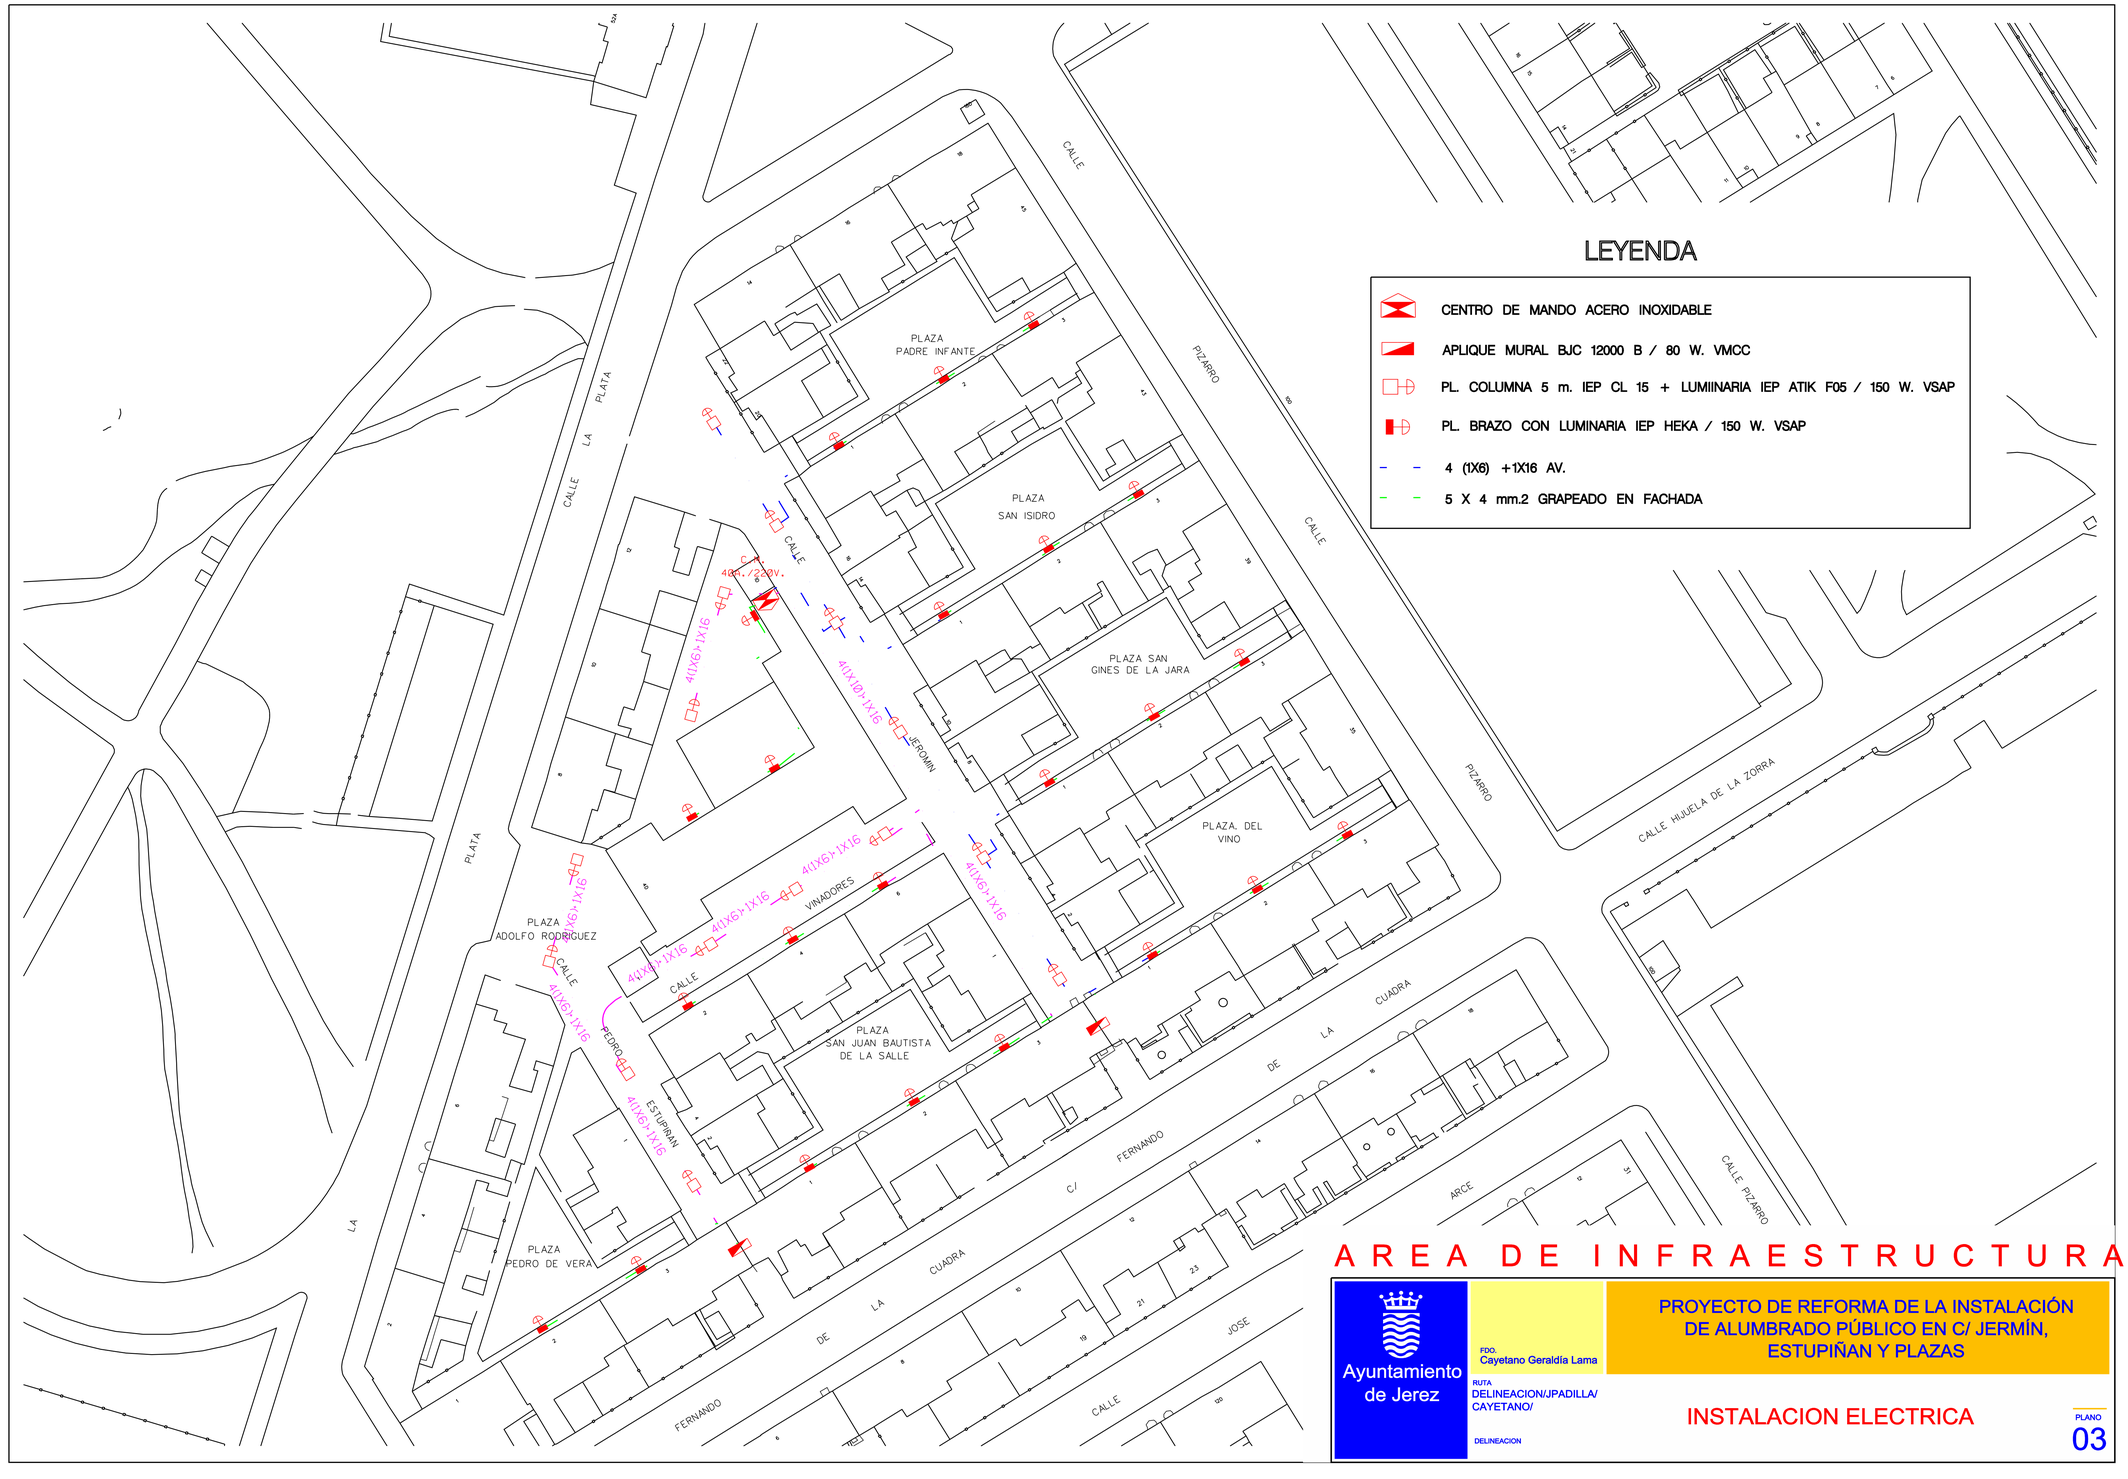

LEYENDA

- CENTRO DE MANDO ACERO INOXIDABLE
- APLIQUE MURAL BJC 12000 B / 80 W. VMCC
- PL. COLUMNA 5 m. IEP CL 15 + LUMIINARIA IEP ATIK F05 / 150 W. VSAP
- PL. BRAZO CON LUMINARIA IEP HEKA / 150 W. VSAP
- 4 (1X6) +1X16 AV.
- 5 X 4 mm.2 GRAPEADO EN FACHADA

AREA DE INFRAESTRUCTURA

Ayuntamiento de Jerez

FDO.
Cayetano Geraldía Lama

RUTA
DELINEACION/JPADILLA/
CAYETANO/

DELINEACION

PROYECTO DE REFORMA DE LA INSTALACIÓN DE ALUMBRADO PÚBLICO EN C/ JERMÍN, ESTUPIÑAN Y PLAZAS

INSTALACION ELECTRICA

PLANO
03