SITUACION DE LA ACTUACION

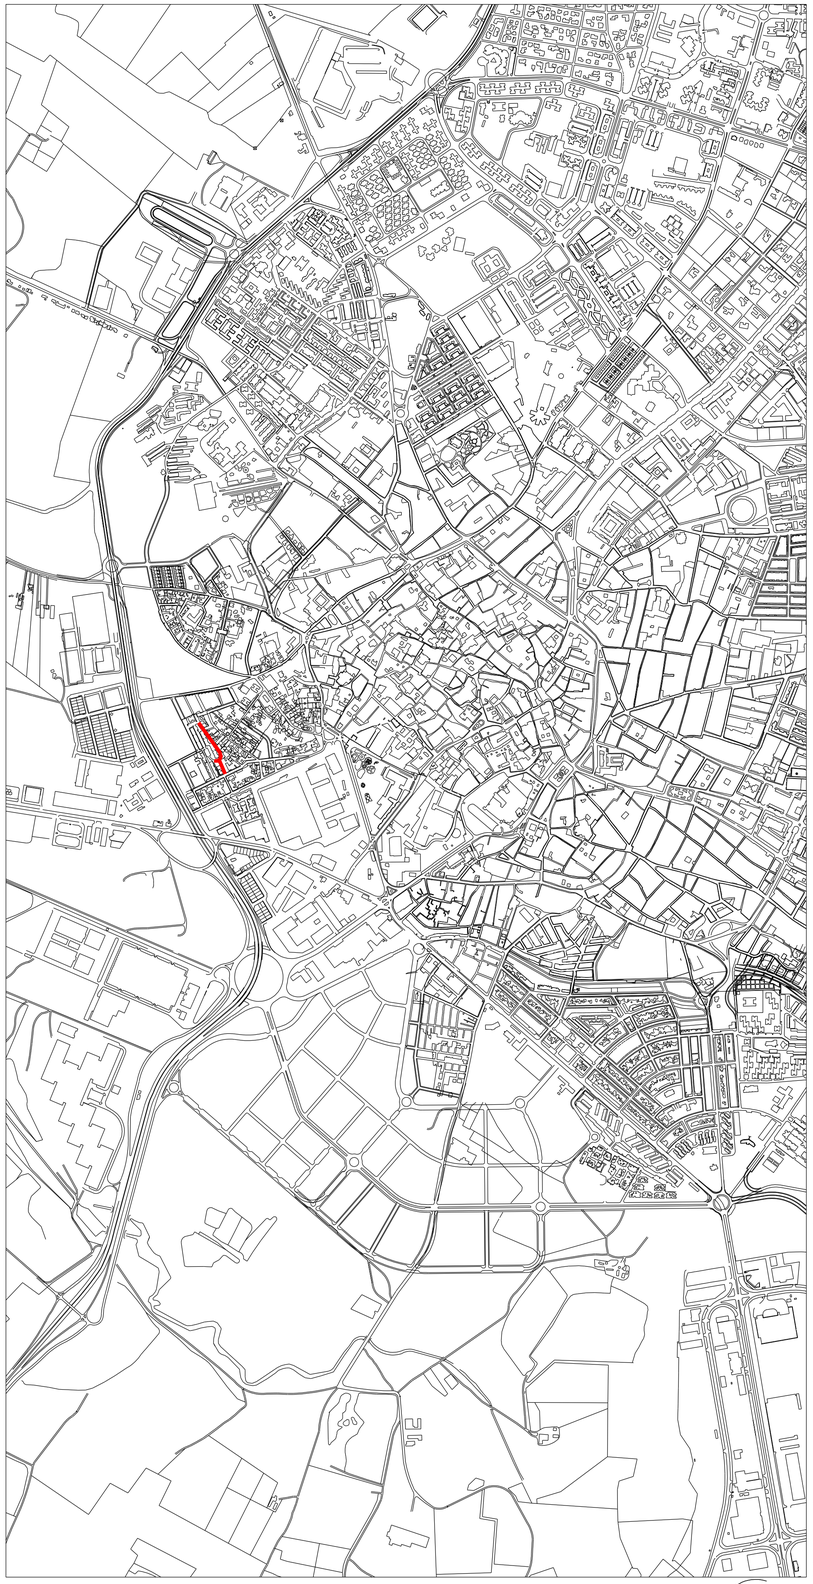

REFUERZO DEL FIRME CALLE DE LA GLORIA

Ayuntamiento de Jerez Urbanismo	**Area de Urbanización** **Dpto. de urbanización**	INGENIERO DE CAMINOS: FERNANDO BUENO CHOMON	ING. TECNICO OBRAS PUBLICAS: JULIO C. HERRERO ARIAS	DELINEANTE: JOSE LUIS ALBA TRILLO	TITULO DEL PROYECTO: REFUERZO DE FIRME 2011 - 1ª FASE -	FECHA: SEPTIEMBRE 2011	CLAVE: 07-UR-11 / ESCALA GRAFICA:	ESCALA: 1:500 ORIGINALES DIN A-1

TITULO DEL PLANO: REFUERZO DEL FIRME CALLE DE LA GLORIA

Nº DE PLANO: 2.2

RUTA/ARCHIVO: JLALBA/PROYECTOS 2011/07-UR-11 - REFUERZO DE FIRME 2011 81ª FASE)/ 2.2-CALLE DE LA GLORIA.DGN

Nº DE HOJAS: 1 DE 1

SITUACION DE LA ACTUACION

REFUERZO DEL FIRME CALLE DARRO

Ayuntamiento de Jerez Urbanismo	**Area de Urbanización** **Dpto. de urbanización**	INGENIERO DE CAMINOS: FERNANDO BUENO CHOMON	ING. TECNICO OBRAS PUBLICAS: JULIO C. HERRERO ARIAS	DELINEANTE: JOSE LUIS ALBA TRILLO	TITULO DEL PROYECTO: **REFUERZO DE FIRME 2011 - 1ª FASE -**	FECHA: **SEPTIEMBRE 2011**	CLAVE: **07-UR-11** / ESCALA GRAFICA:	ESCALA: **1:500** ORIGINALES DIN A-1	TITULO DEL PLANO: **REFUERZO DEL FIRME CALLE DARRO**

RUTA/ARCHIVO: JLALBA/PROYECTOS 2011/07-UR-11 - REFUERZO DE FIRME 2011 81ª FASE)/ 2.3-CALLE DARRO.DGN

Nº DE PLANO: **2.3**

Nº DE HOJAS: 1 DE 1

SITUACION DE LA ACTUACION

REFUERZO DEL FIRME CALLE DON

Ayuntamiento de Jerez Urbanismo	**Area de Urbanización** **Dpto. de urbanización**	INGENIERO DE CAMINOS FERNANDO BUENO CHOMON	ING. TECNICO OBRAS PUBLICAS JULIO C. HERRERO ARIAS	DELINEANTE JOSE LUIS ALBA TRILLO	TITULO DEL PROYECTO: REFUERZO DE FIRME 2011 - 1ª FASE -	FECHA: SEPTIEMBRE 2011	CLAVE: 07-UR-11 ESCALA GRAFICA:	ESCALA: 1:500 ORIGINALES DIN A-1	TITULO DEL PLANO REFUERZO DEL FIRME CALLE DON RUTA/ARCHIVO: JLALBA/PROYECTOS 2011/07-UR-11 - REFUERZO DE FIRME 2011 81ª FASE)/ 2.4-CALLE DON.DGN
									Nº DE PLANO: 2.4 Nº DE HOJAS: 1 DE 1

SITUACION DE LA ACTUACION

REFUERZO DEL FIRME CALLE EBRO

Ayuntamiento de Jerez Urbanismo	**Area de Urbanización** **Dpto. de urbanización**	INGENIERO DE CAMINOS FERNANDO BUENO CHOMON	ING. TECNICO OBRAS PUBLICAS JULIO C. HERRERO ARIAS	DELINEANTE JOSE LUIS ALBA TRILLO	TITULO DEL PROYECTO: REFUERZO DE FIRME 2011 - 1ª FASE -	FECHA: SEPTIEMBRE 2011	CLAVE: 07-UR-11 ESCALA GRAFICA:	ESCALA: 1:500 ORIGINALES DIN A-1	TITULO DEL PLANO REFUERZO DEL FIRME CALLE EBRO RUTA/ARCHIVO: JLALBA/PROYECTOS 2011/07-UR-11 - REFUERZO DE FIRME 2011 81ª FASE)/ 2.5-CALLE EBRO.DGN
									Nº DE PLANO: 2.5 Nº DE HOJAS: 1 DE 1