
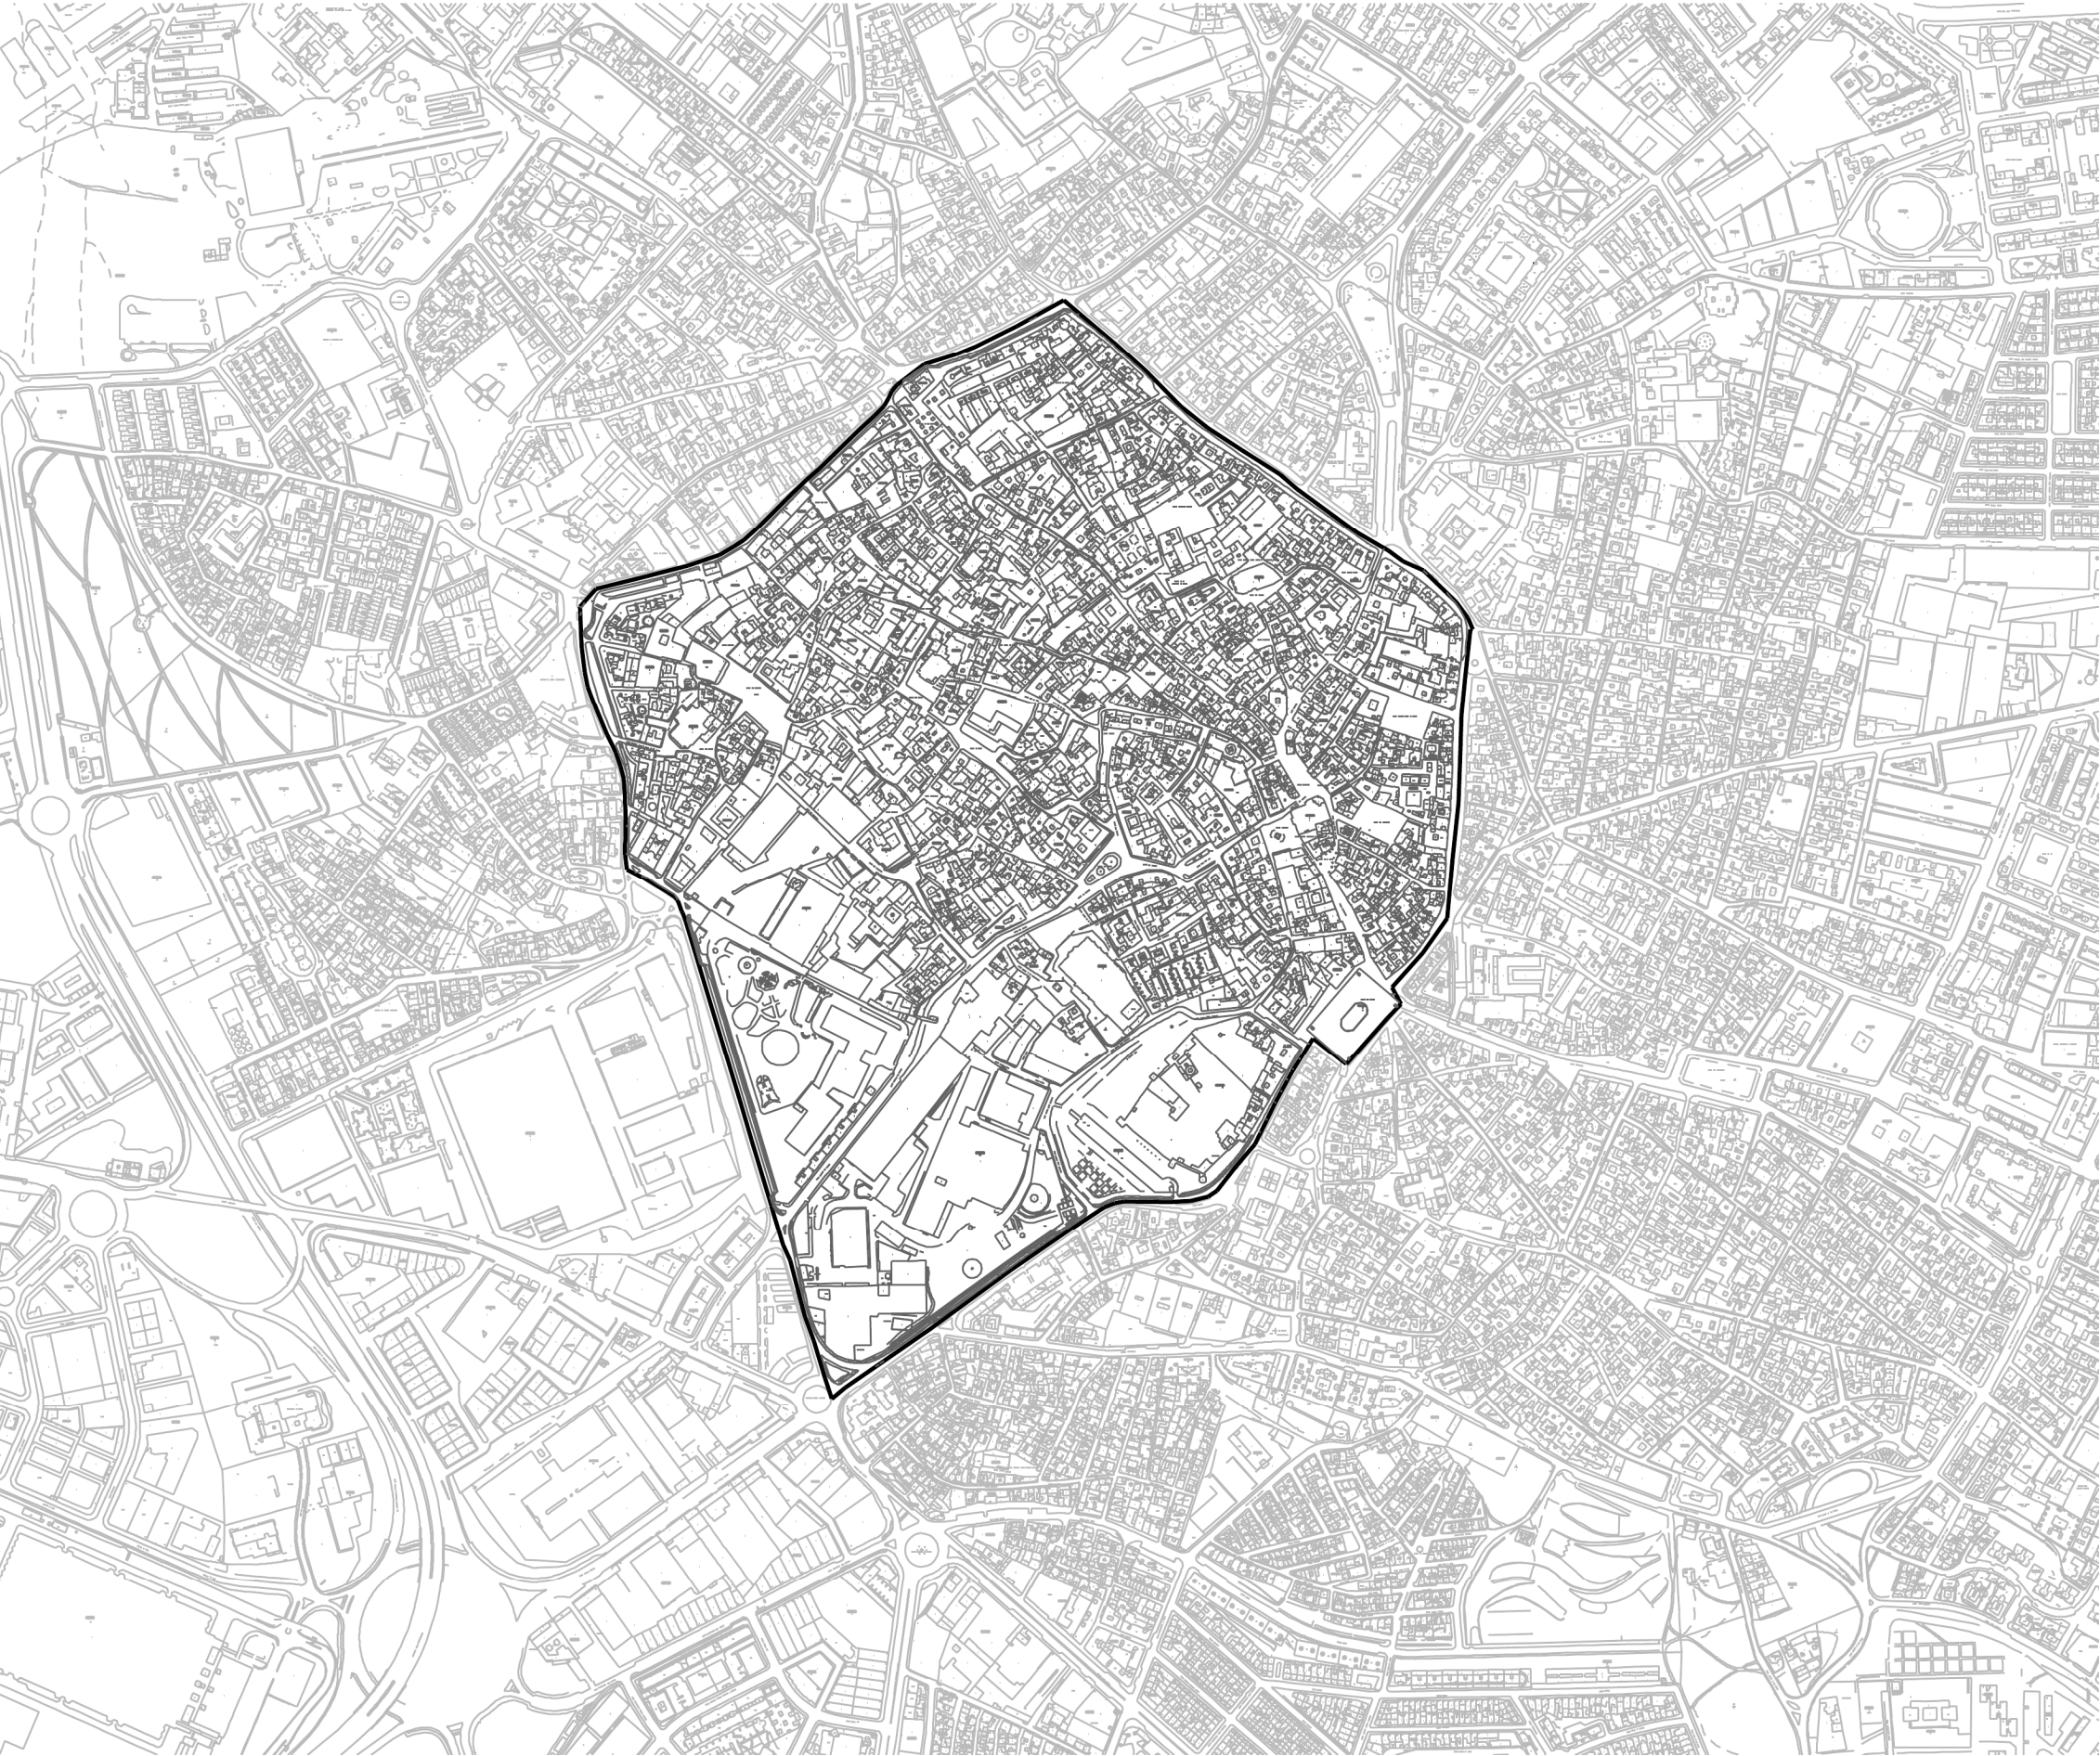


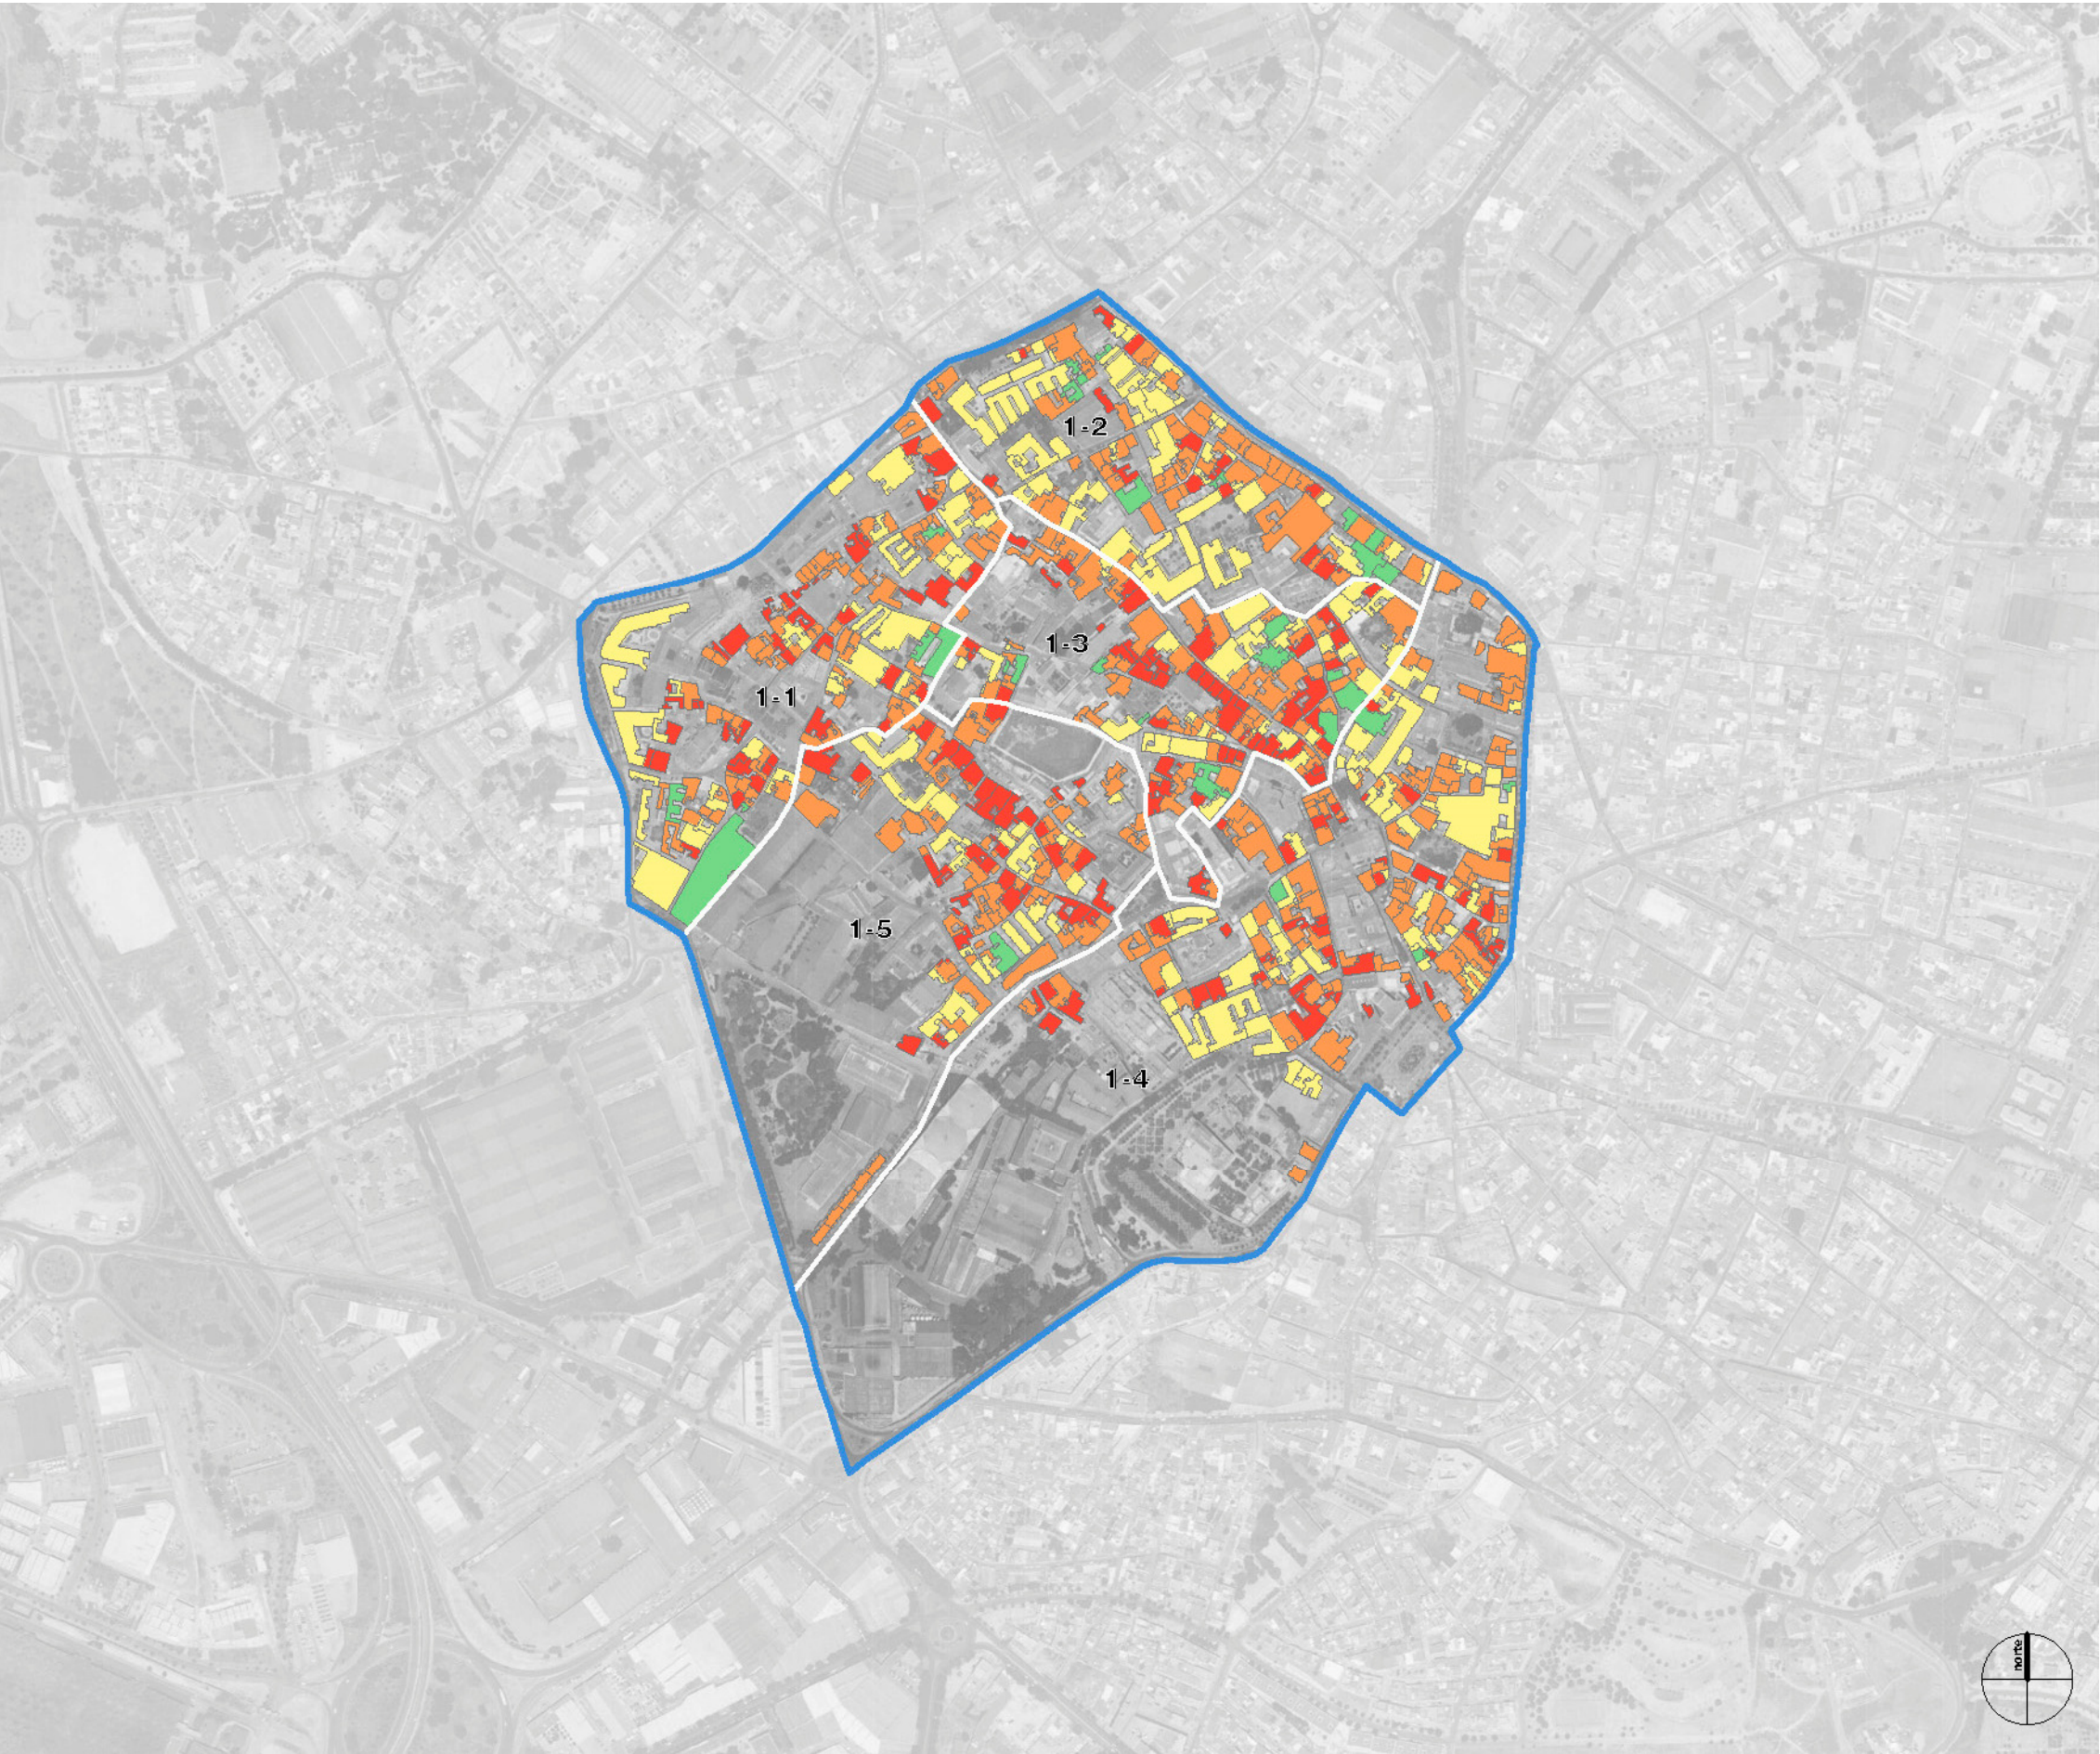

ANTIGÜEDAD DEL INMUEBLE

≥2008


1981-2007


1921-1980

<1921


Año más reciente entre el año de construcción o de última reforma de todas las unidades constructivas que tiene la parcela, proporcionado por los datos FIN de Catastro Inmobiliario.

SECCIÓN	<1920	1921-1980	1981-2007	>2008	TOTAL
1-1	42	119	299	153	613
1-2	26	59	383	61	529
1-3	53	108	209	90	460
1-4	43	249	433	33	758
1-5	37	139	167	33	376
	201	674	1491	370	2736

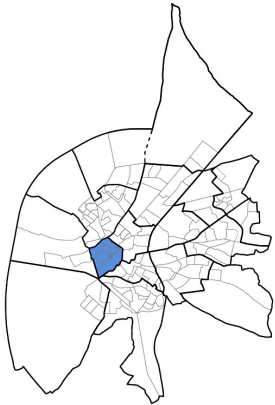


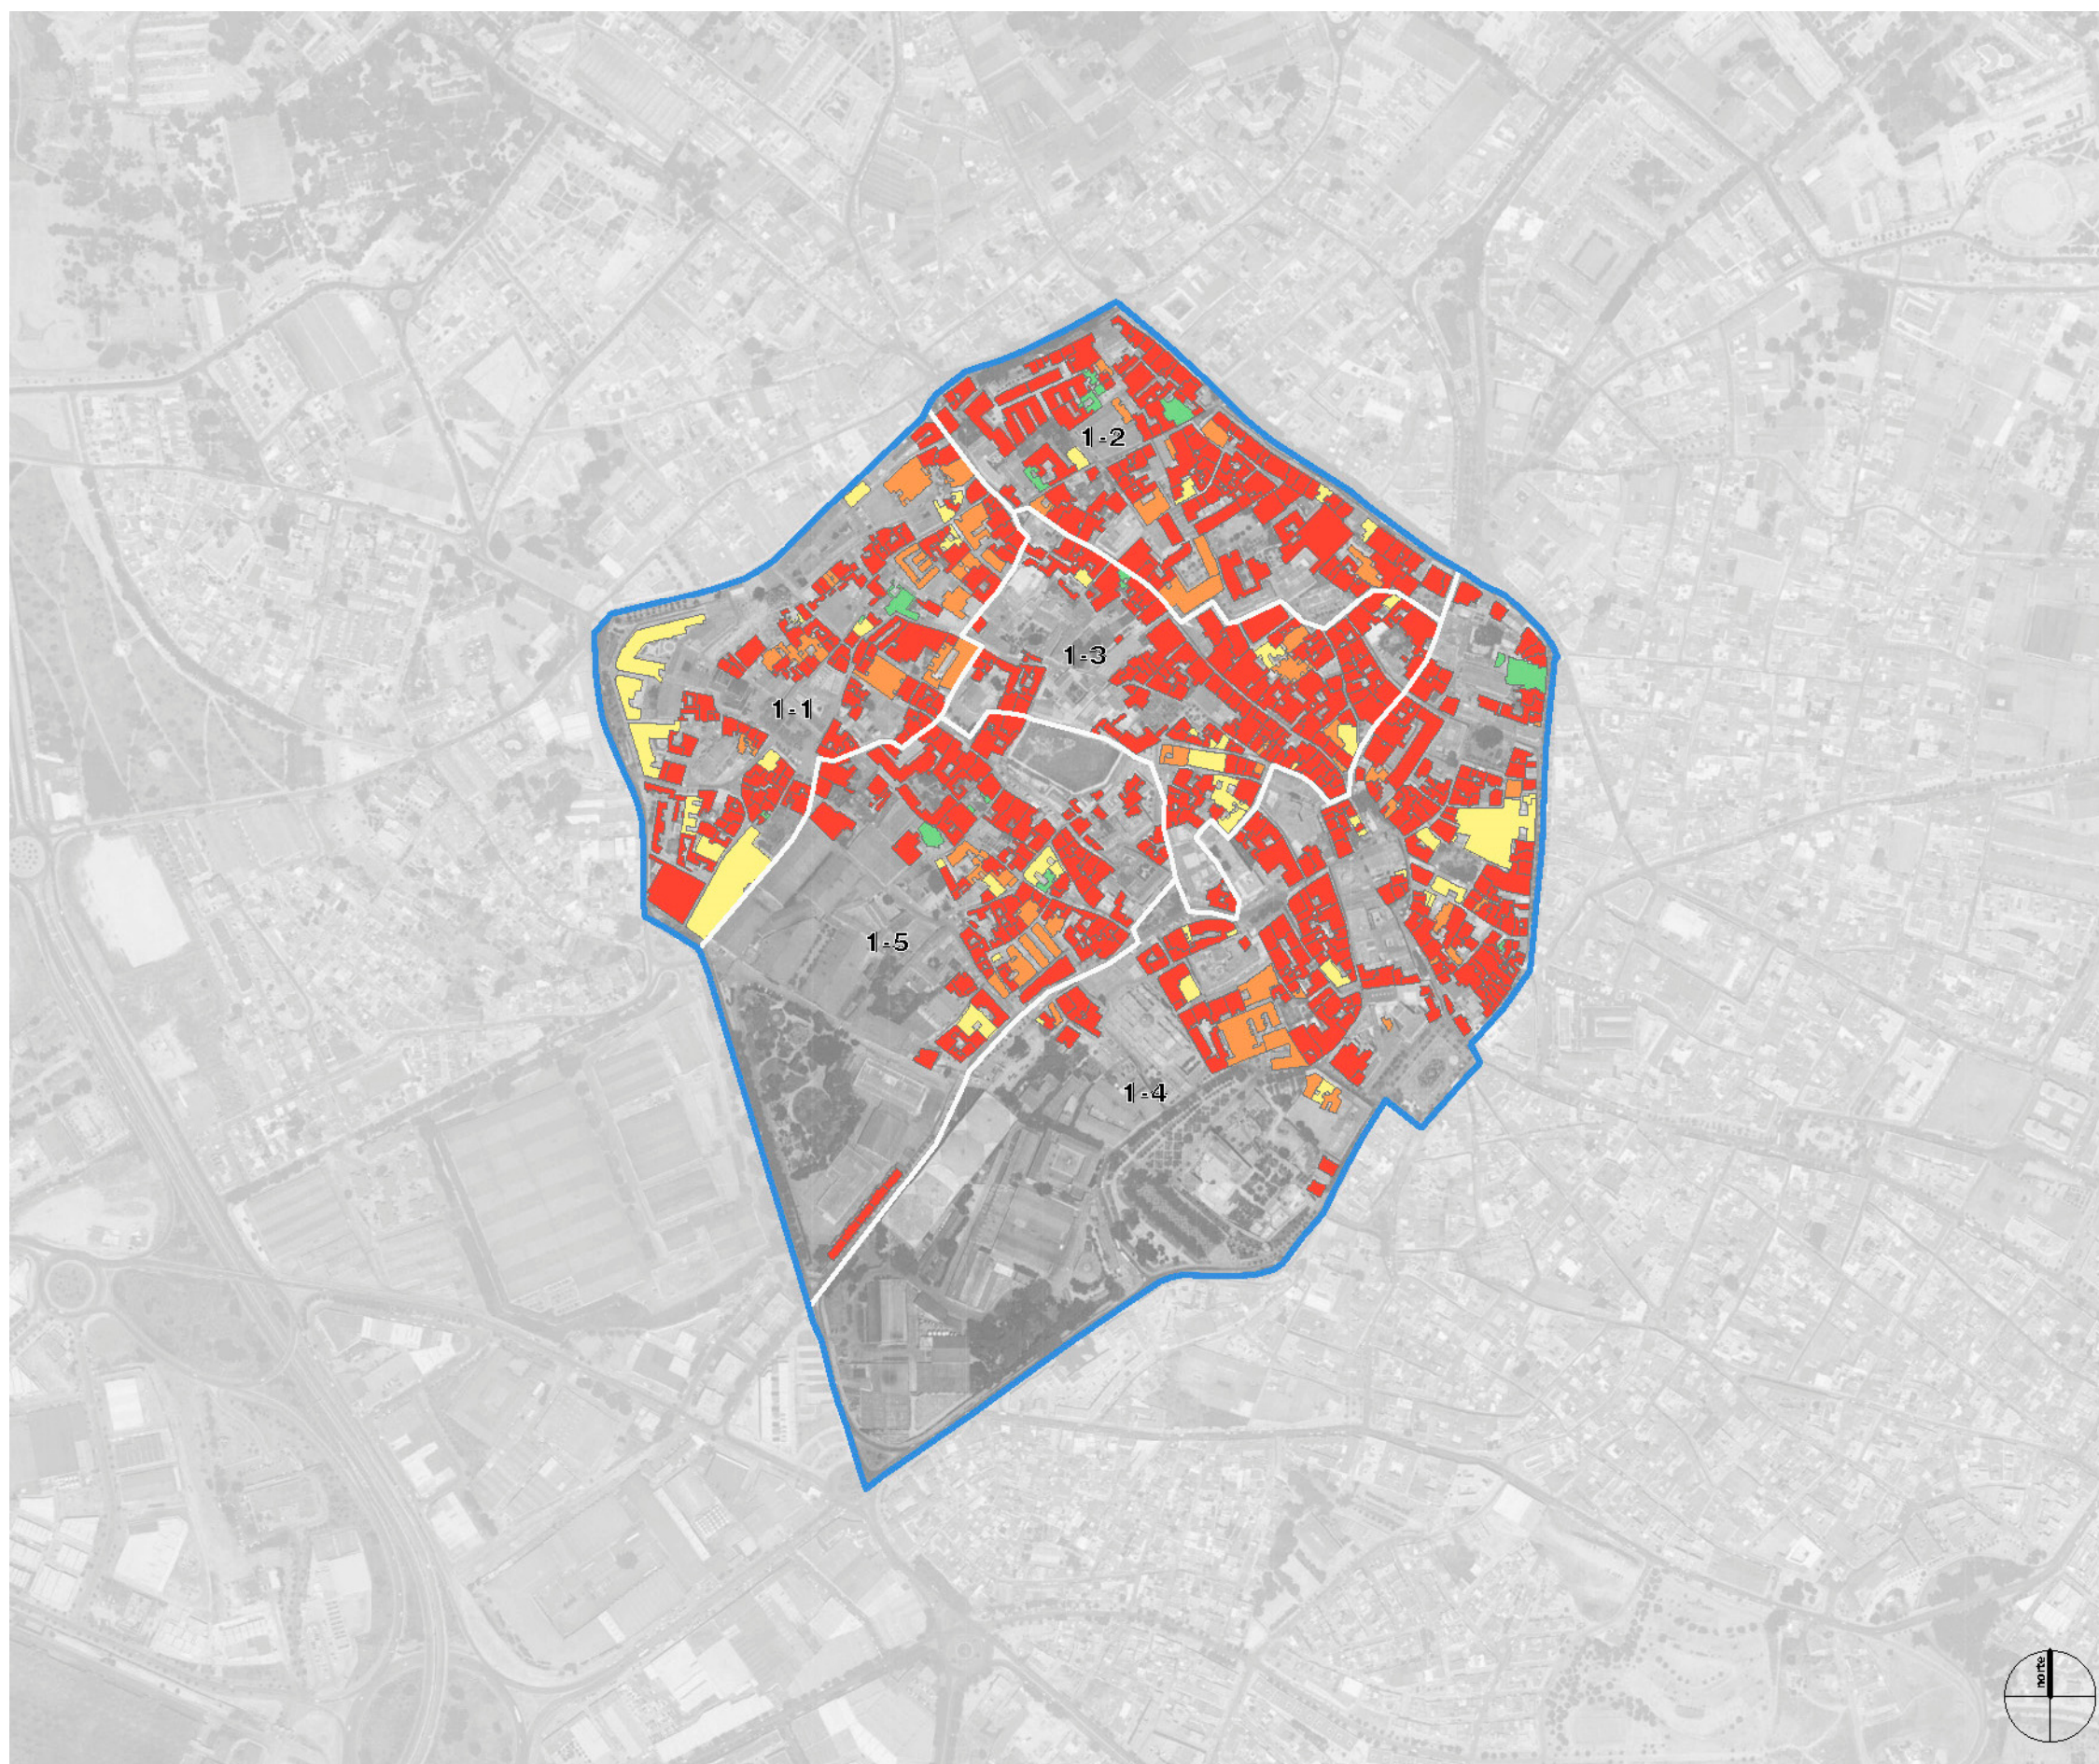

CARACTERIZACIÓN DE SUPERFICIES

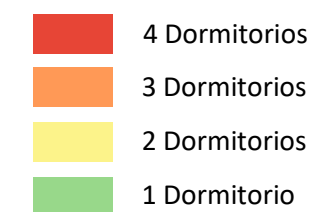

SECCIÓN	< 50 m2	51-70 m2	71-90 m2	> 91 m2	TOTAL
Equivalencia	1 Dorm	2 Dorm	3 Dorm	> 4 Dorm	
1-1	41	159	153	260	613
1-2	42	79	138	270	529
1-3	24	83	72	281	460
1-4	27	93	147	491	758
1-5	22	52	84	218	376
	156	466	594	1520	2736

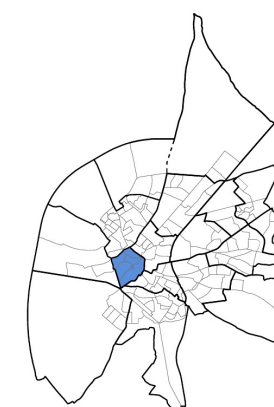


II PLAN MUNICIPAL DE VIVIENDA Y SUELO

JEREZ DE LA FRONTERA

2020-2024


DOCUMENTO DE INFORMACIÓN Y ANÁLISIS


DIAGNÓSTICO PORMENORIZADO

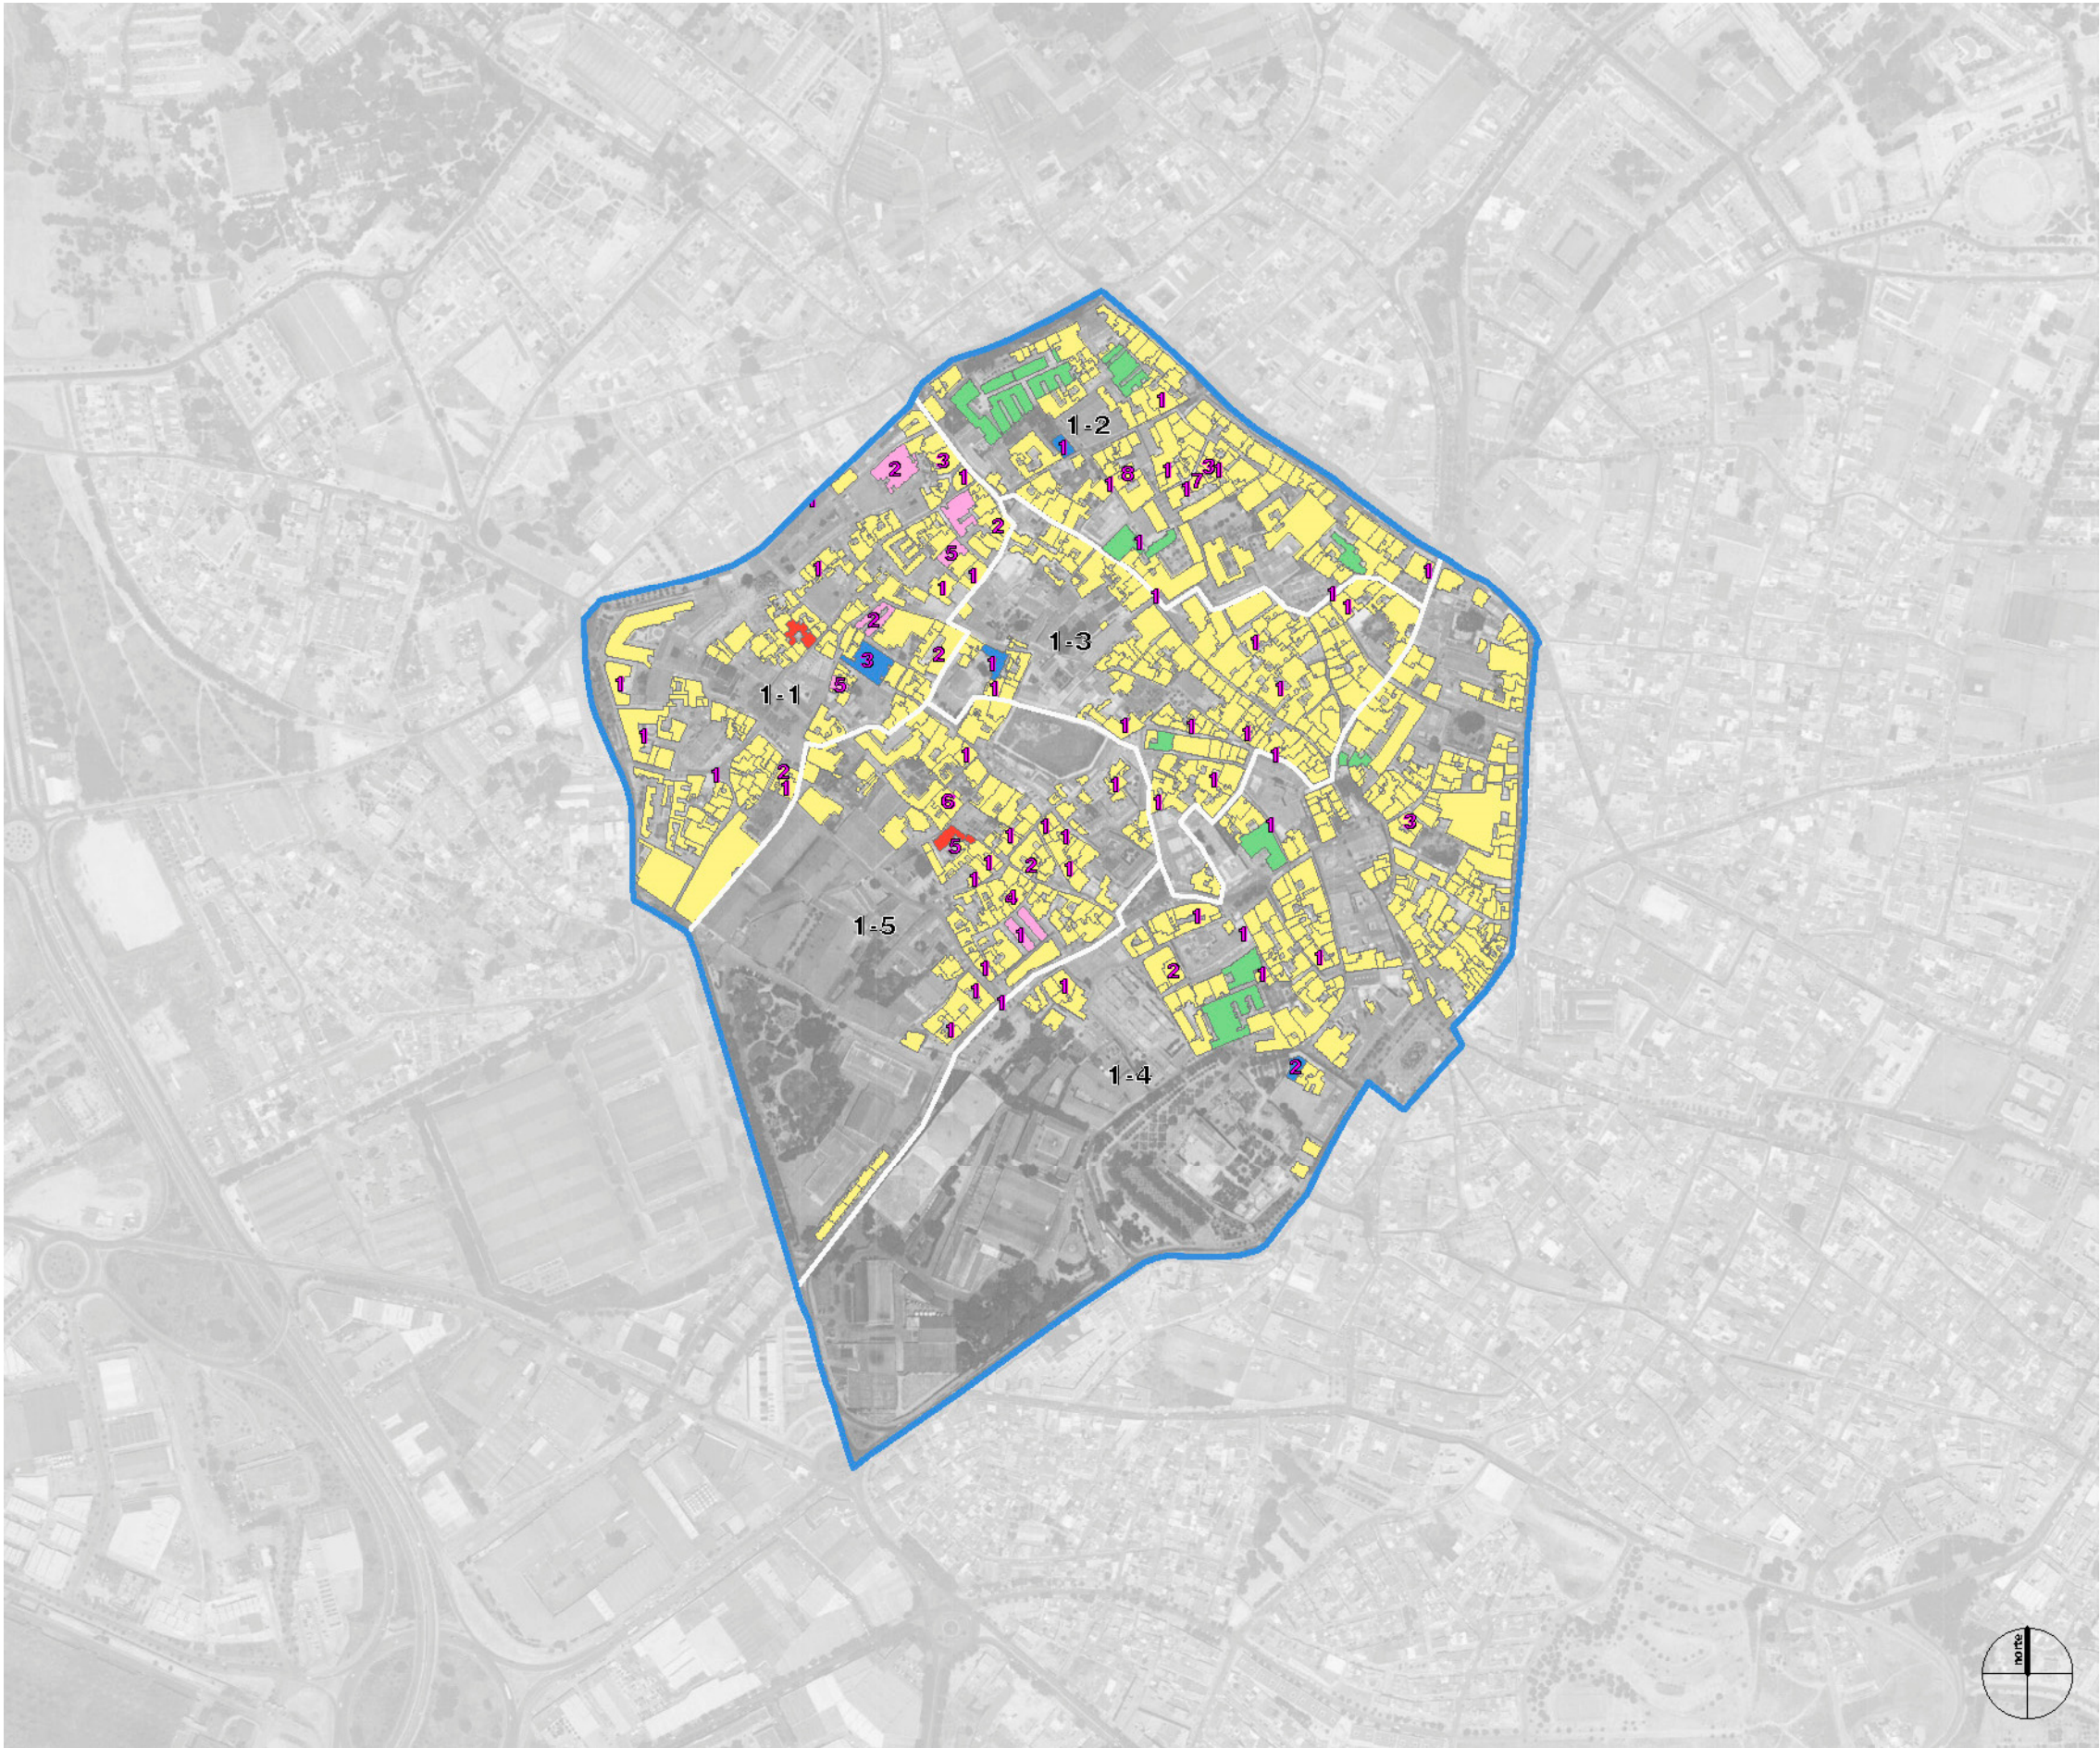

	VPO EMUVIJESA
	VPO EPSA
	VPO GMU Ayuntamiento
	VPO MUNICIPALES
	Nº de Demandantes VPO
	Viviendas libres
	VPO Resto


SECCIÓN	DEMANDANTES
1-1	35
1-2	29
1-3	11
1-4	12
1-5	30
	117

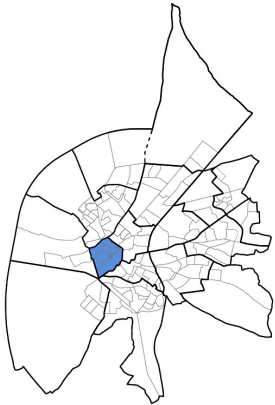


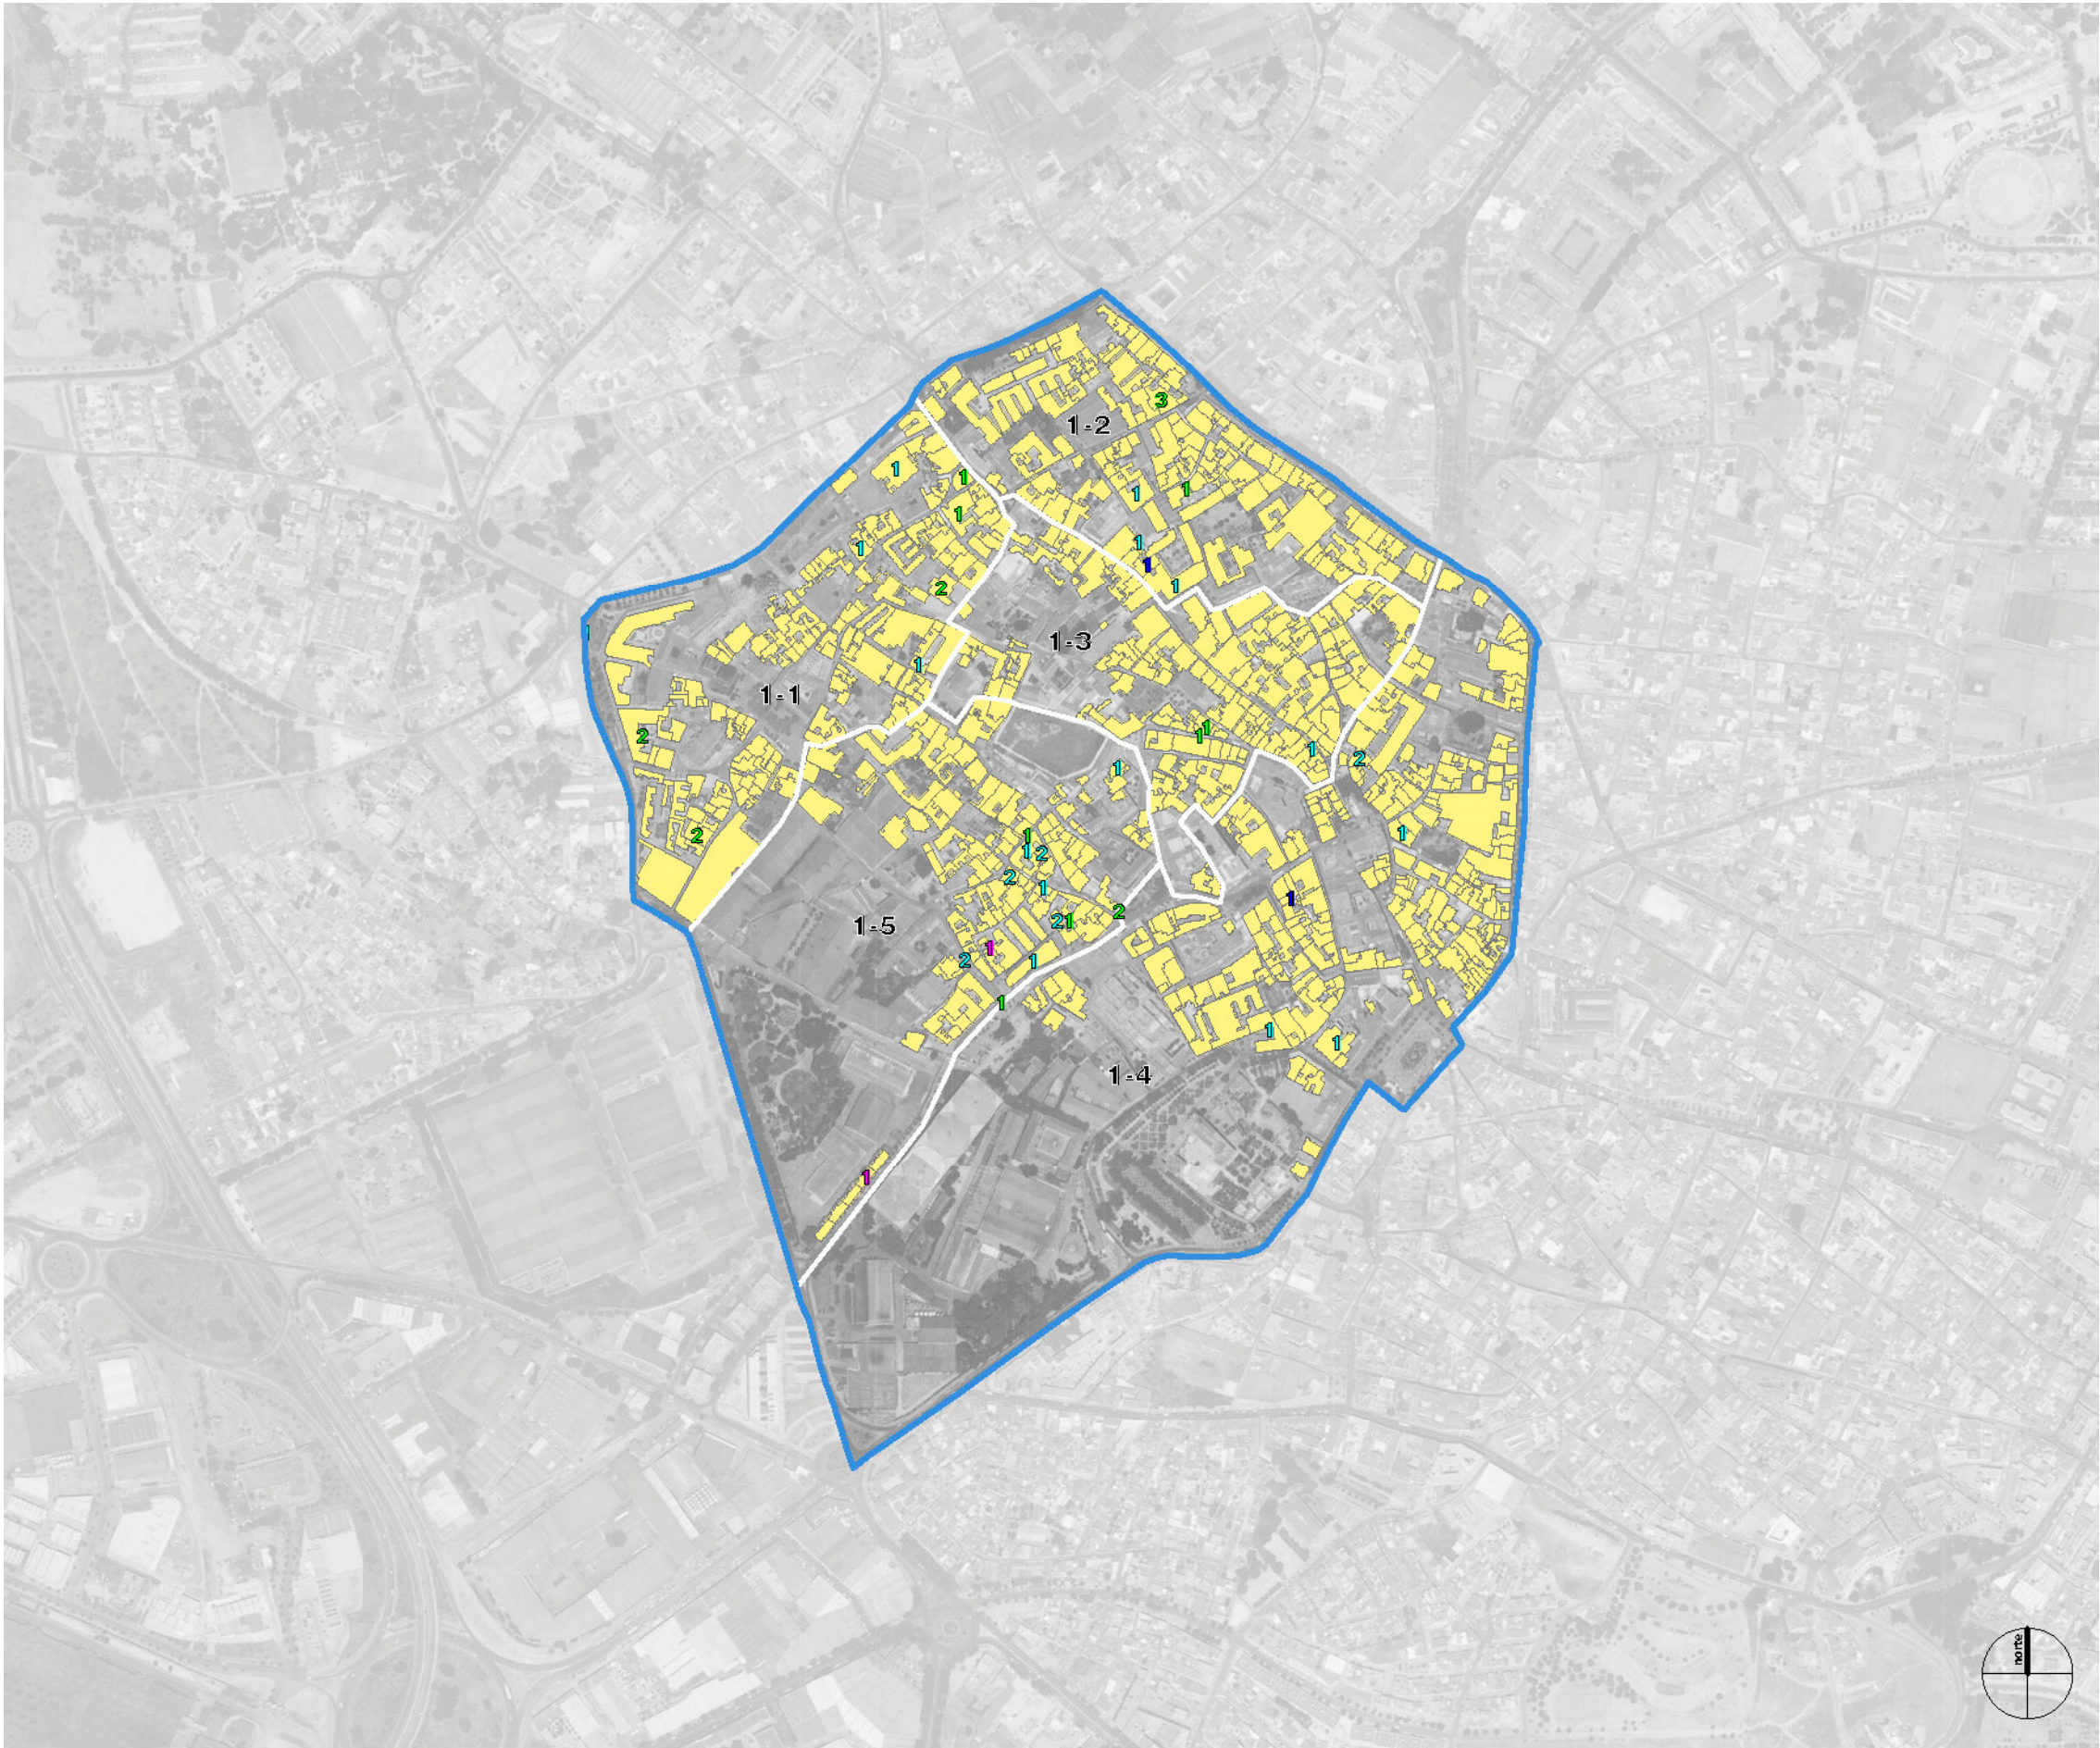

- 1 Adecuación funcional
- 2 Rehabilitación autonómica
- 3 Rehabilitación de edificios
- 4 Viviendas alquiler


SECCIÓN	REHABILITACIÓN AUTONÓMICA	REHABILITACIÓN EDIFICIOS	ADECUACIÓN FUNCIONAL	ALQUILER	FOMENTO DEL ALQUILER
1-1	0	0	4	1	8
1-2	0	1	3	0	4
1-3	0	0	1	0	2
1-4	0	1	5	0	2
1-5	2	0	13	1	4
	2	2	26	2	20

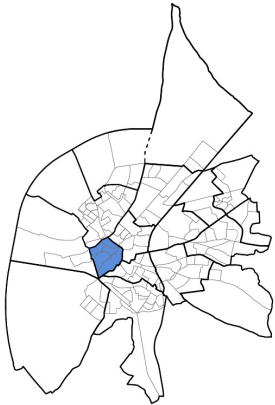


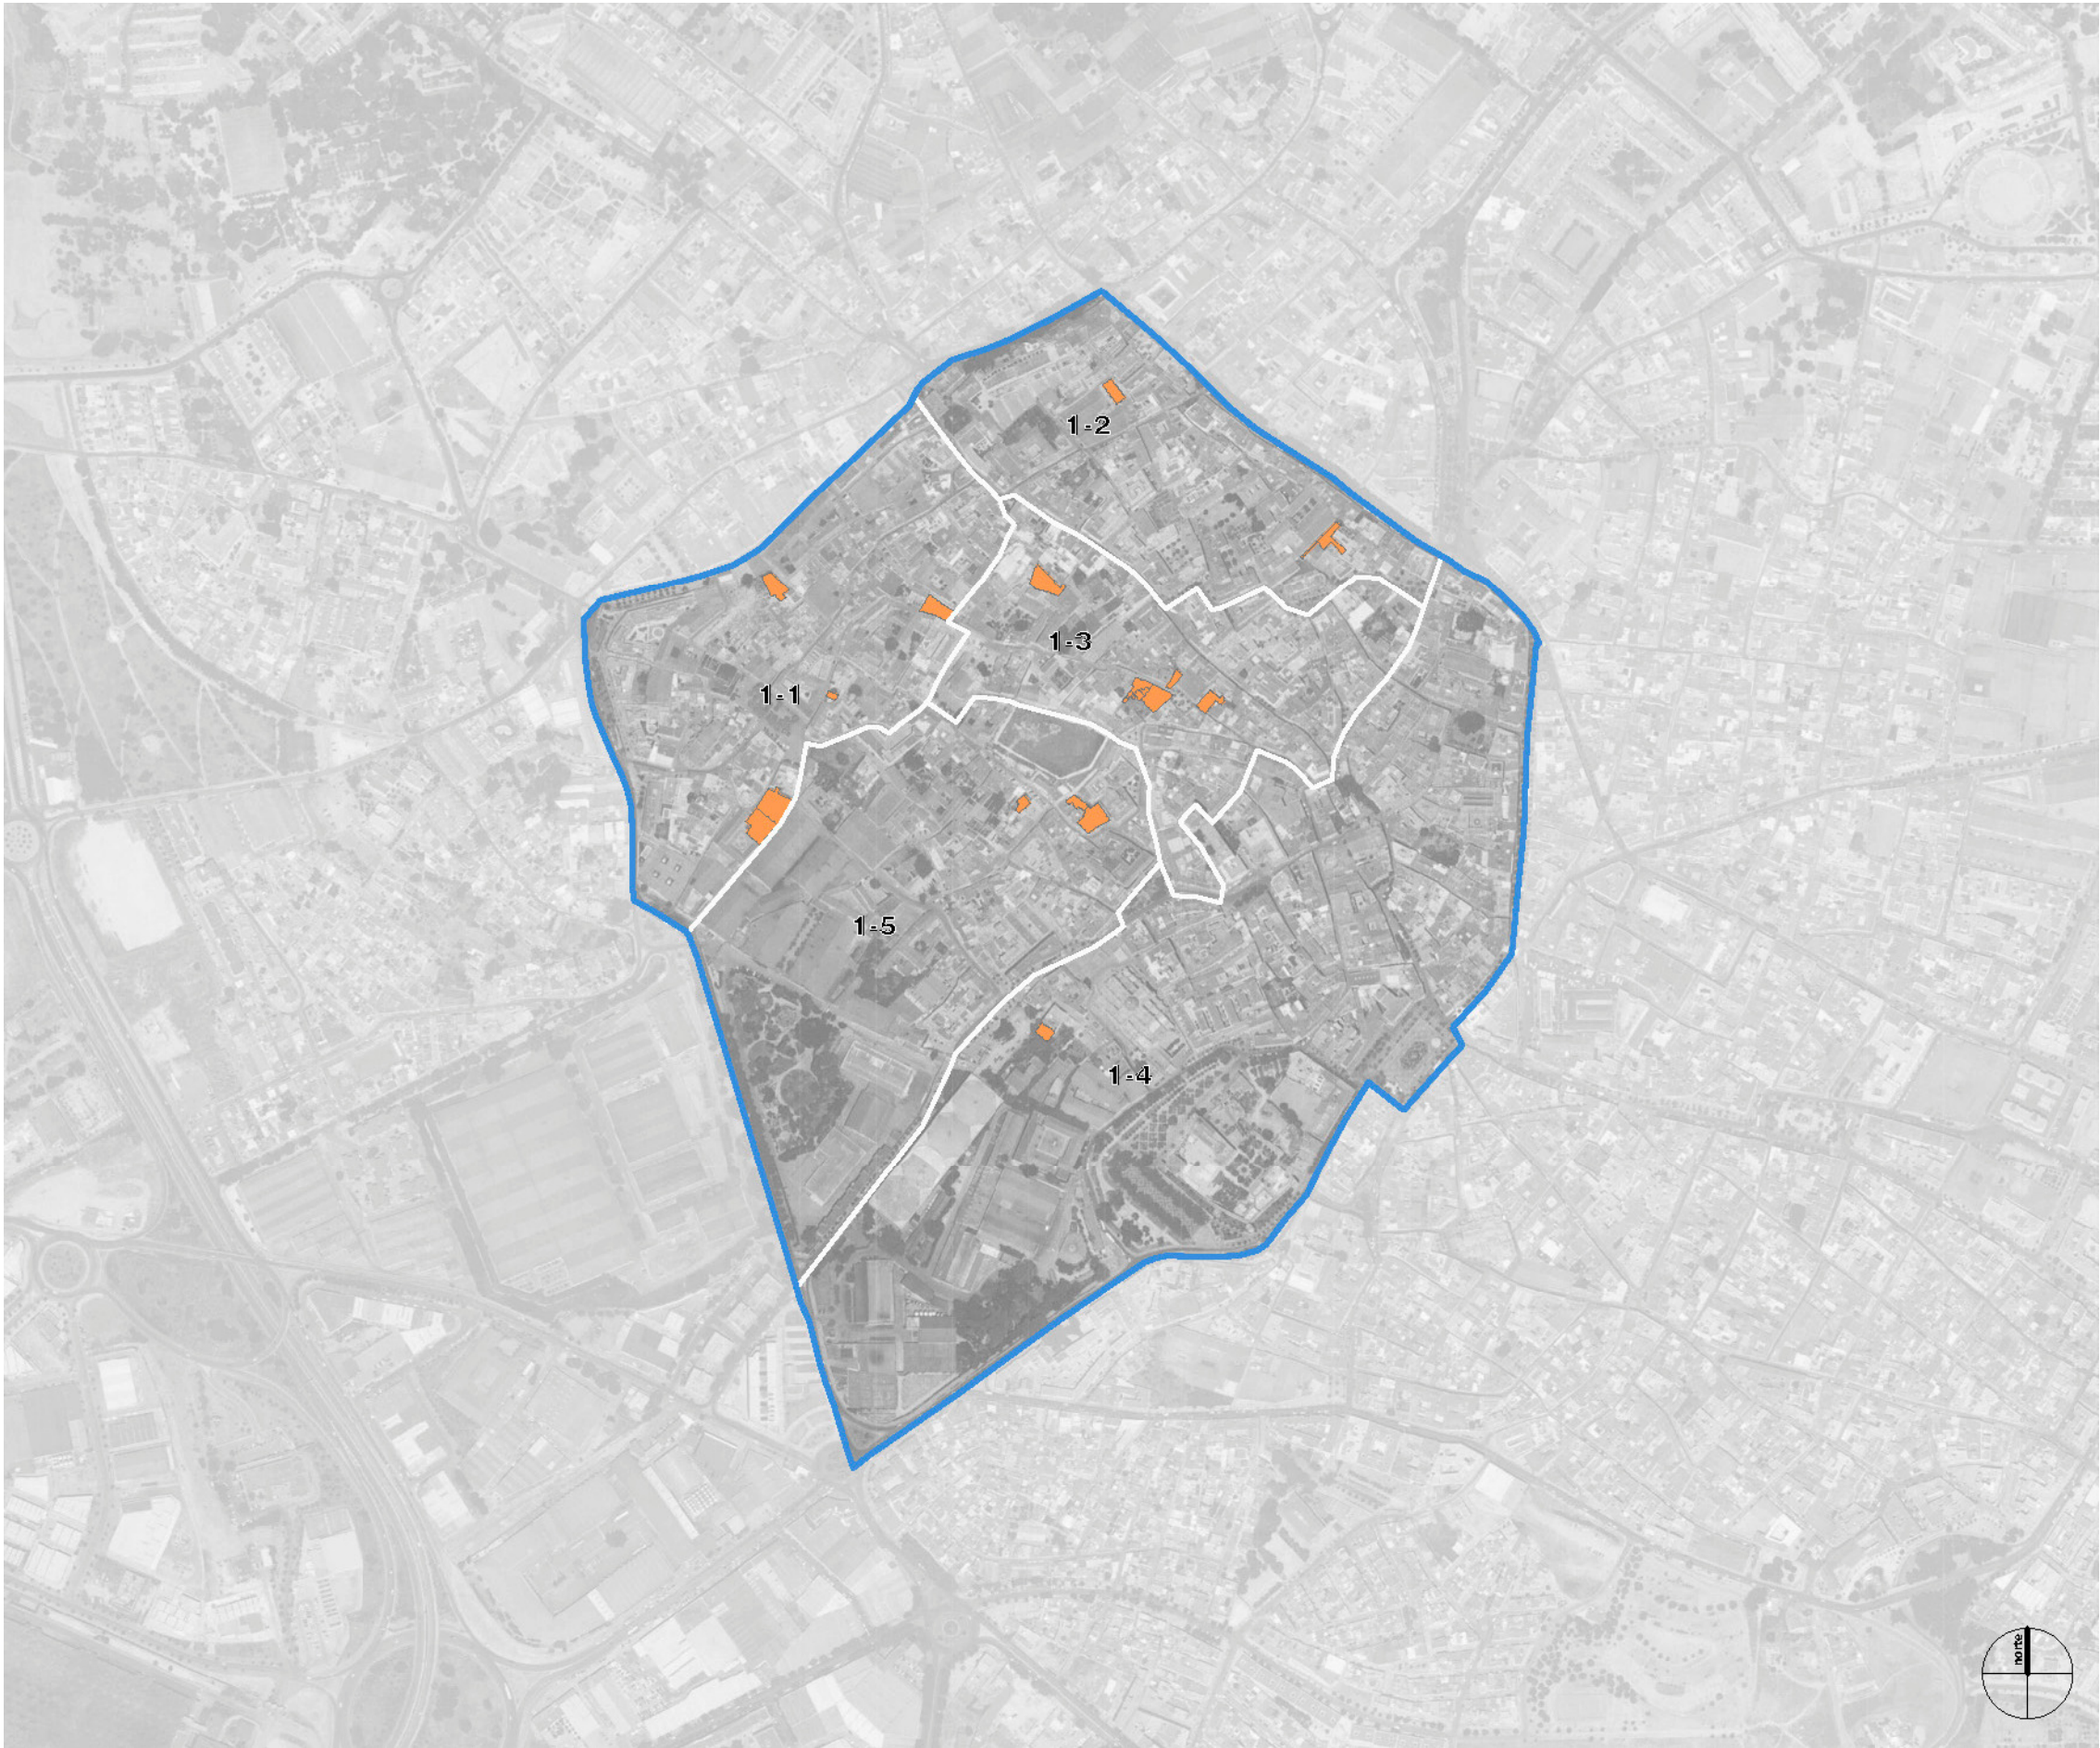

- Solares residencial
- Solares uso global residencial
- ARI
- Sectores

SECCIÓN	SOLARES ED SUELO RESIDENCIAL
1-1	5
1-2	2
1-3	10
1-4	1
1-5	3
	21

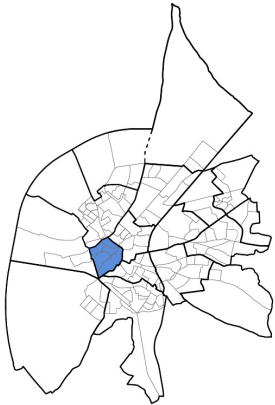

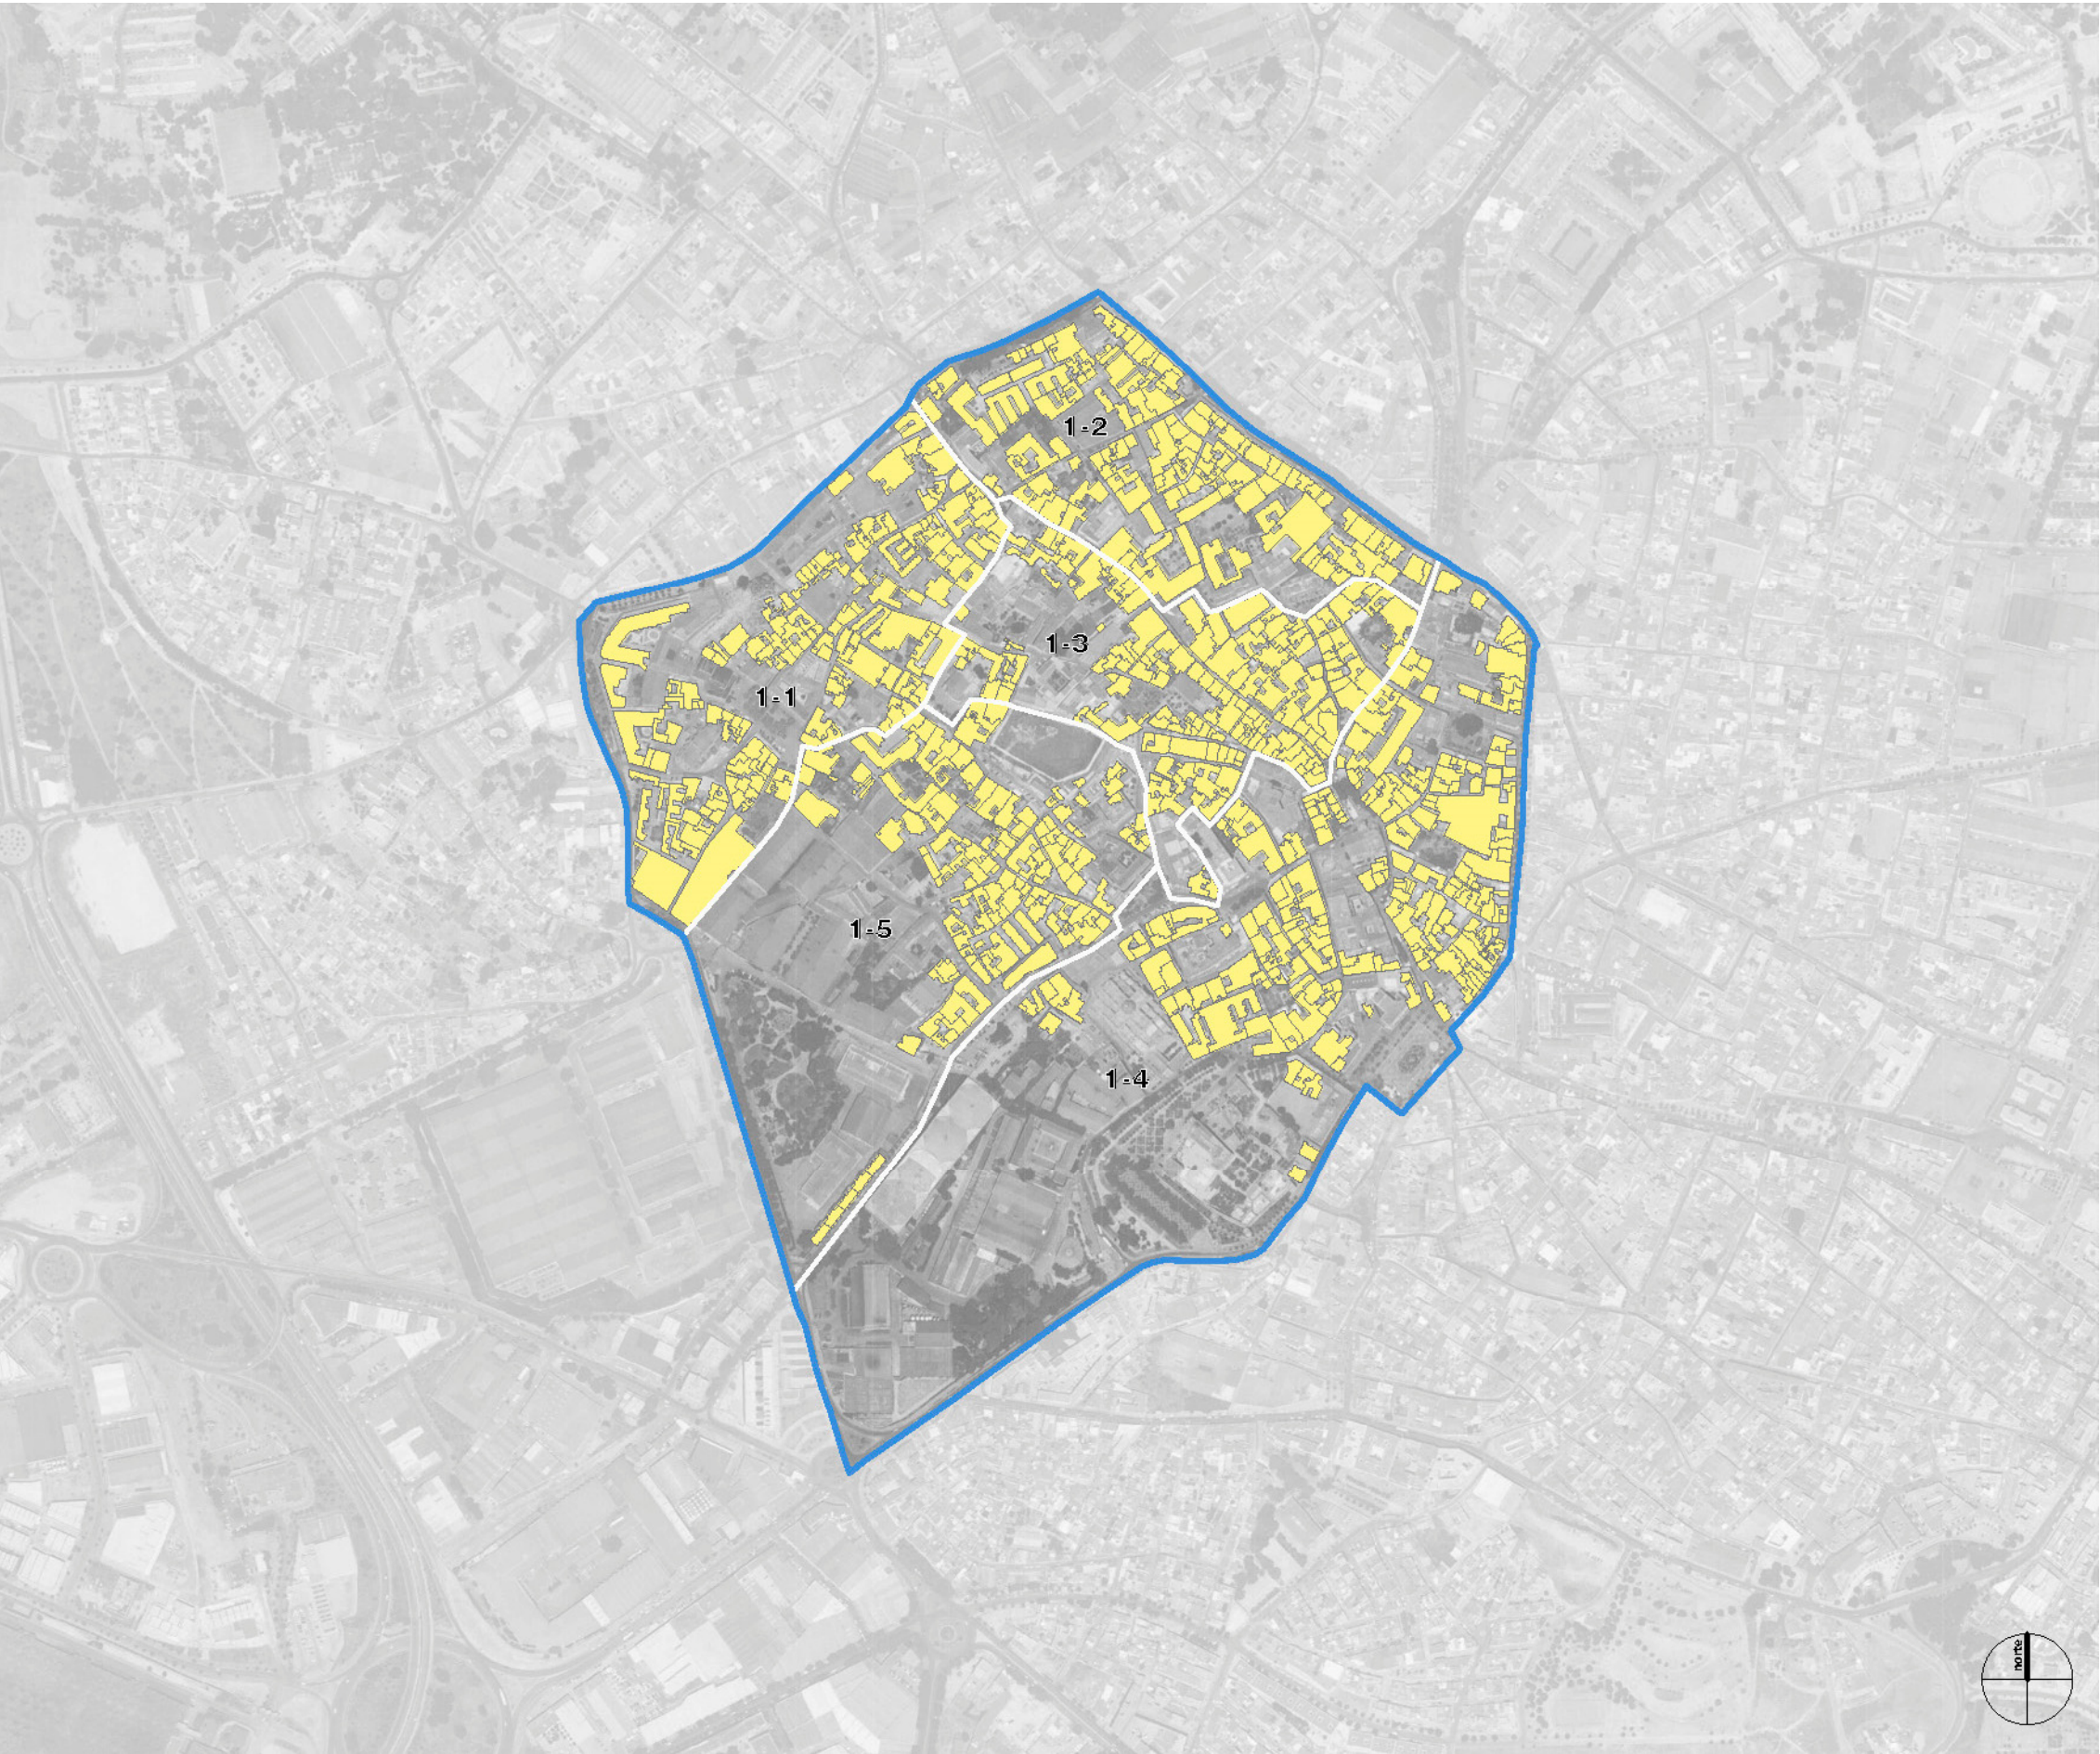

SECCIÓN	INFORMACIÓN VALORACIÓN Y MOVILIZACIÓN DE RECURSOS	PRESTACIONES Y ACTUACIONES DE APOYO A LA UNIDAD CONVIVENCIAL Y AYUDA A DOMICILIO	PRESTACIONES AYUDAS A LA PREVENCIÓN E INSERCIÓN SOCIAL	PRESTACIONES ACTUACIONES Y MEDIDAS DE ALOJAMIENTO ALTERNATIVO	RECURSOS COMPLEMENTARIOS PARA LA COBERTURA DE NECESIDADES DE SUSTENTANCIA	PERSONAS EN SITUACIÓN DE DEPENDENCIA	OFICINA INTERMEDIACIÓN HIPOTECARIA (BS)	INFORMACIÓN VIVIENDA	VIVIENDA DE EMERGENCIA SOCIAL
1-1	51	1	5	20	43	3	1	0	0
1-2	33	1	2	3	14	9	4	1	1
1-3	29	4	4	2	19	4	0	0	0
1-4	48	2	5	5	12	8	0	0	0
1-5	68	5	9	2	54	6	0	4	0
	229	13	25	32	142	30	5	5	1

