
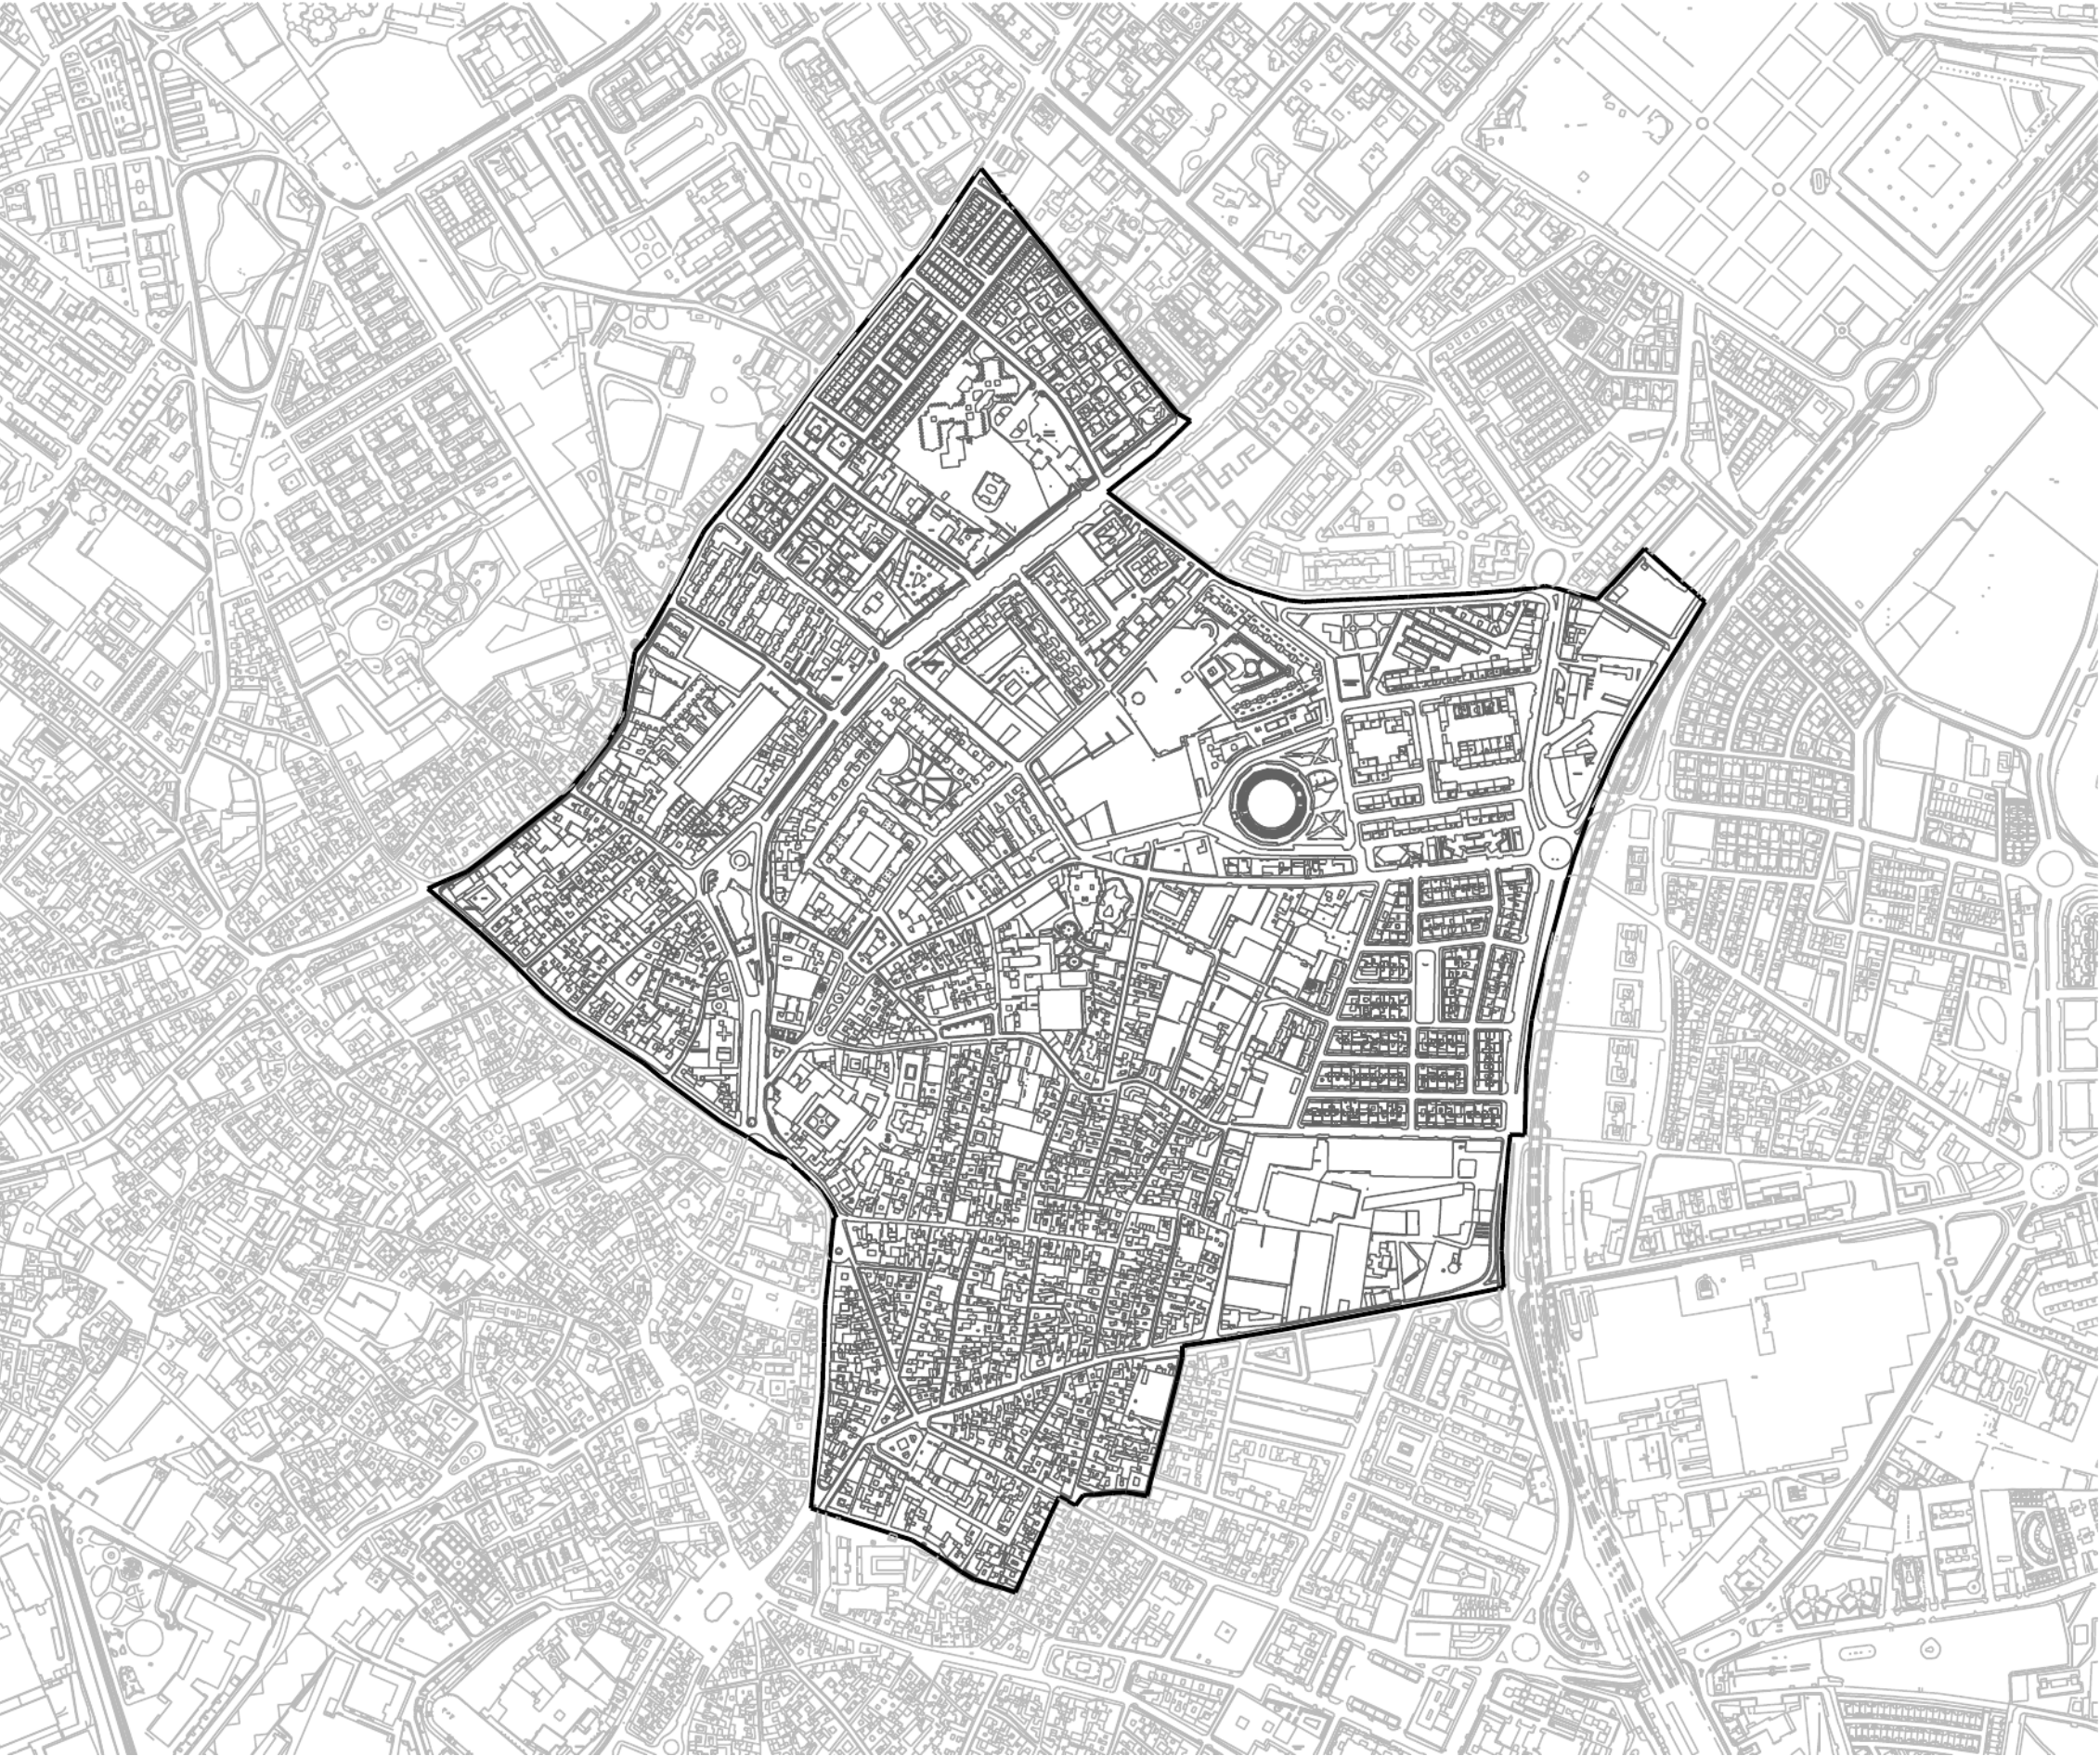


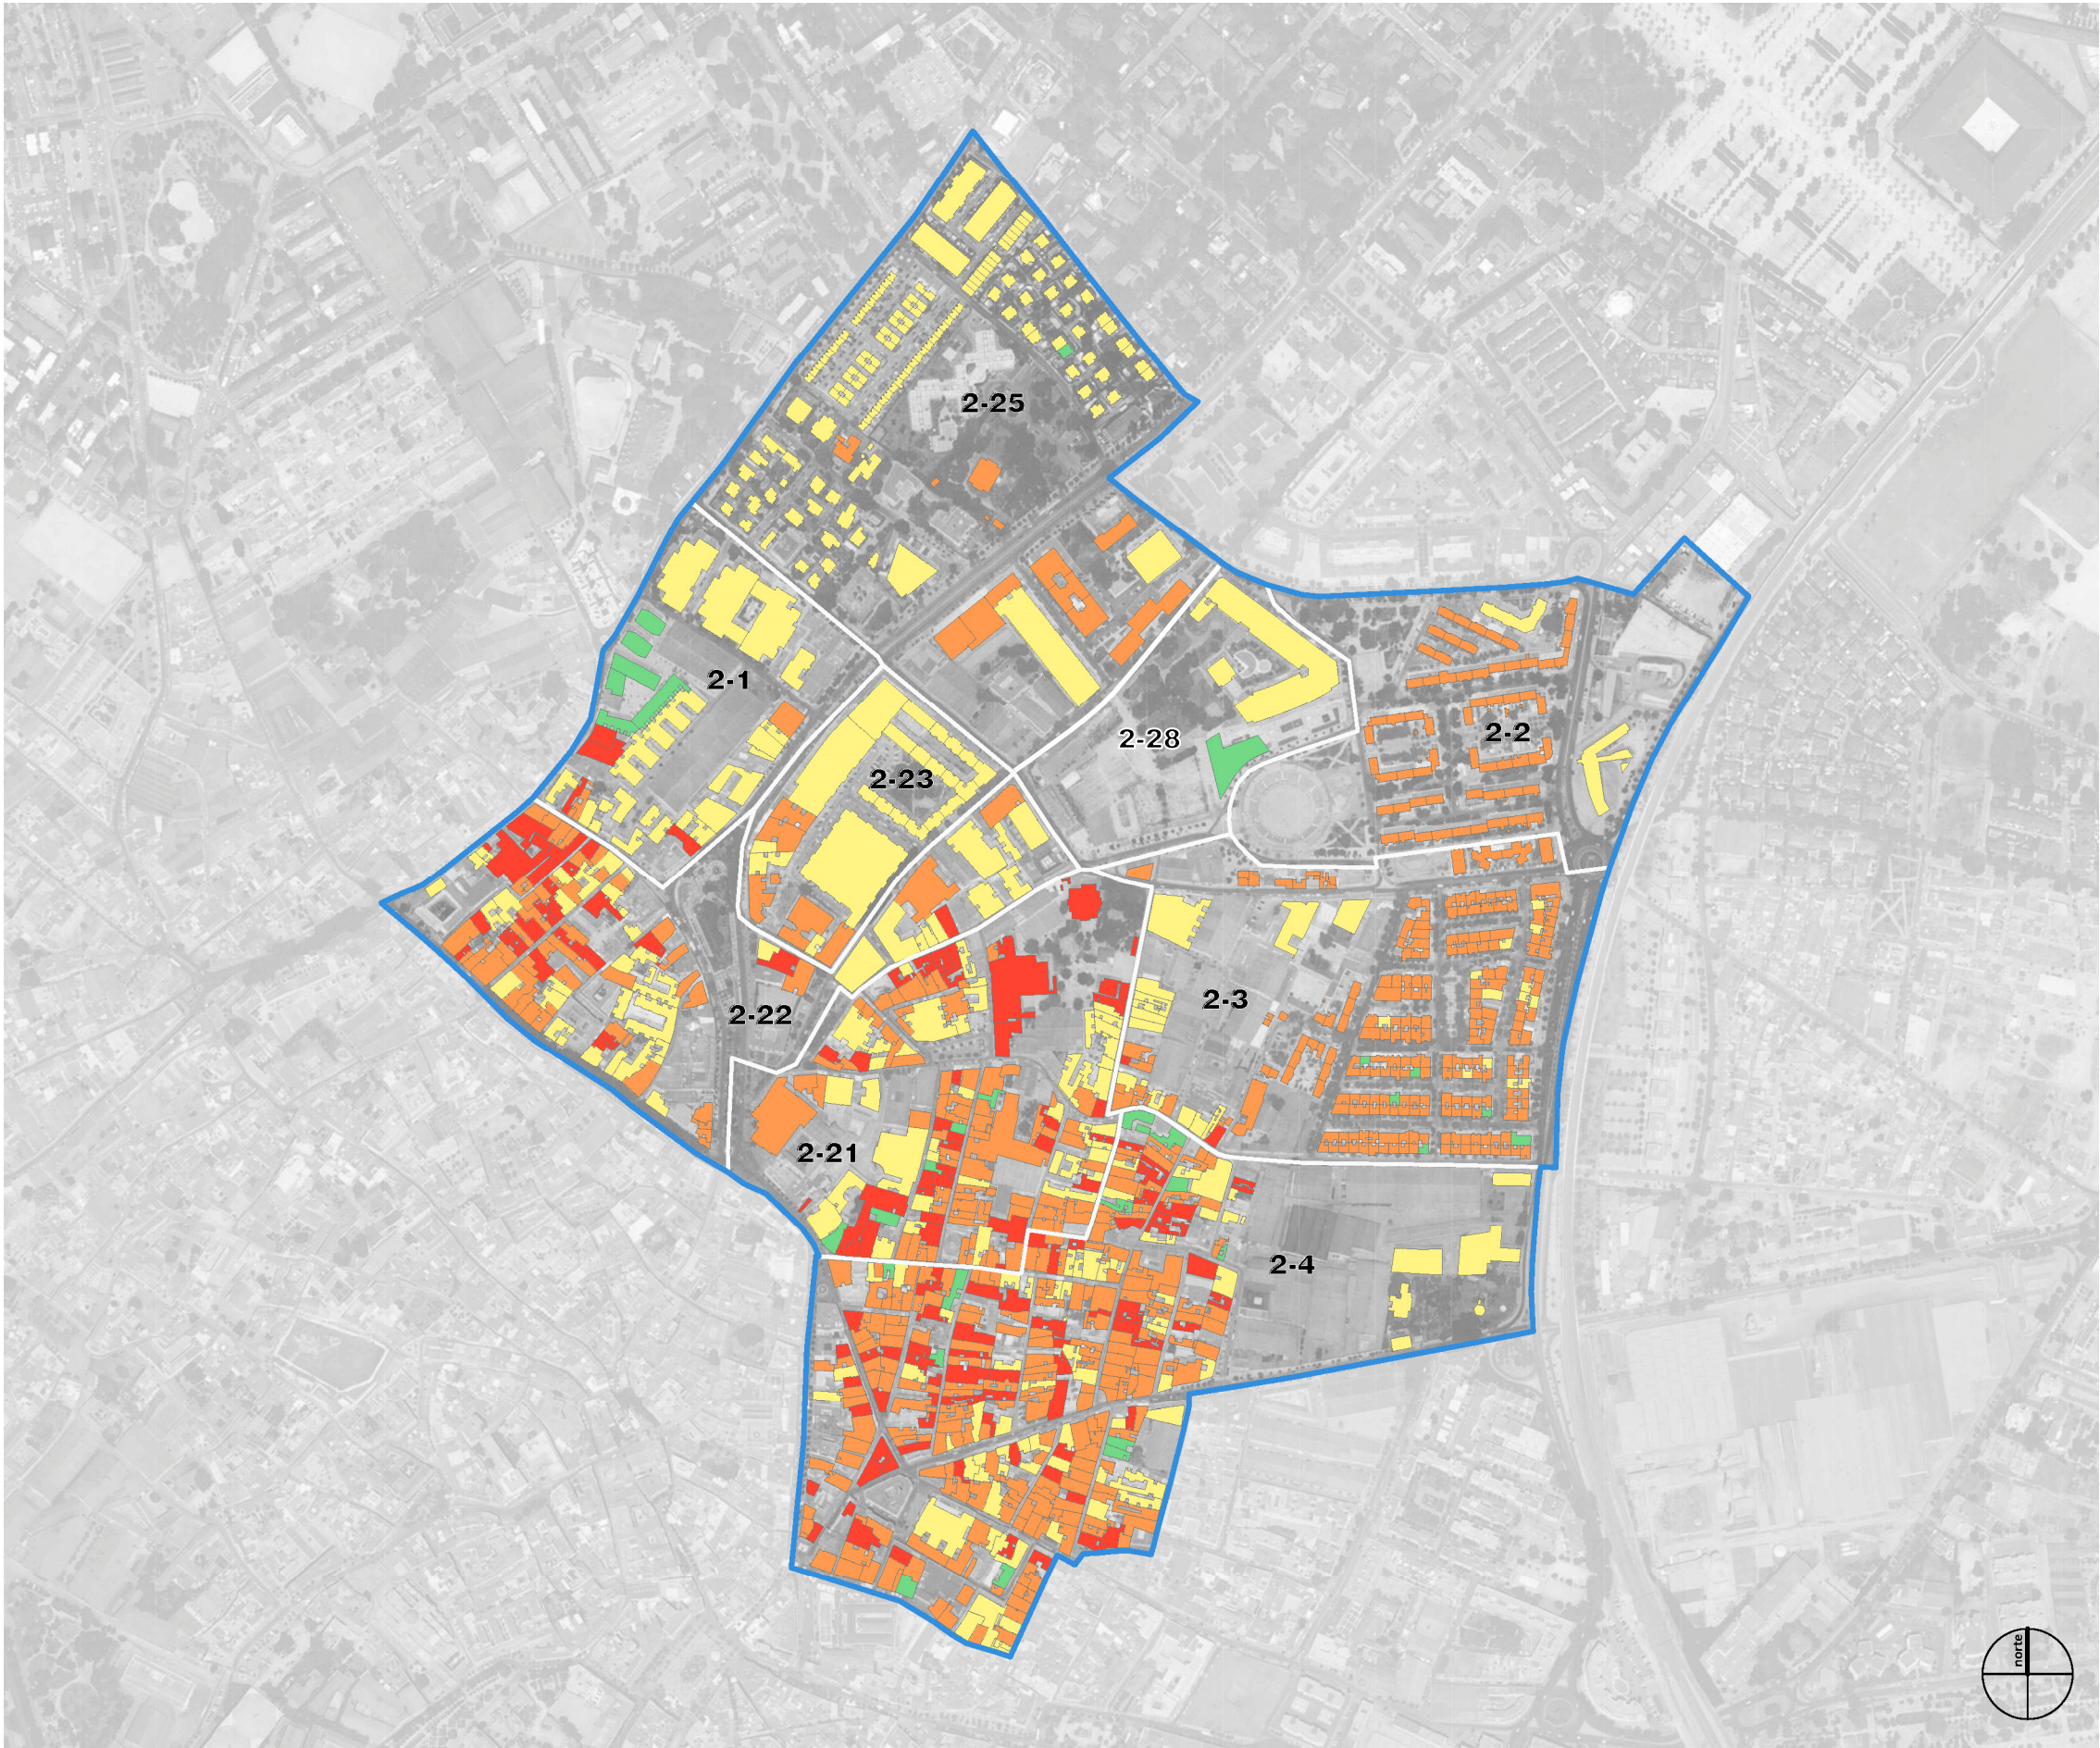

≥2008

1981-2007


1921-1980


<1921

ANTIGÜEDAD DEL INMUEBLE

Año más reciente entre el año de construcción o de última reforma de todas las unidades constructivas que tiene la parcela, proporcionado por los datos FIN de Catastro Inmobiliario.

SECCIÓN	<1920	1921-1980	1981-2007	>2008	TOTAL
2-1	5	6	451	89	551
2-2	0	513	37	0	550
2-3	1	357	159	11	528
2-4	96	248	414	89	847
2-21	34	127	302	39	502
2-22	24	153	397	28	602
2-23	0	73	568	0	641
2-25	0	165	299	83	547
	160	1642	2627	339	4768

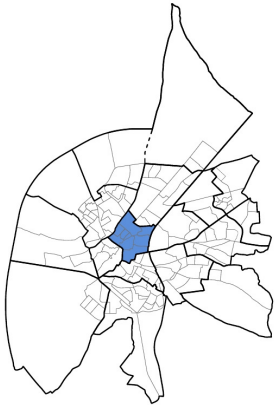

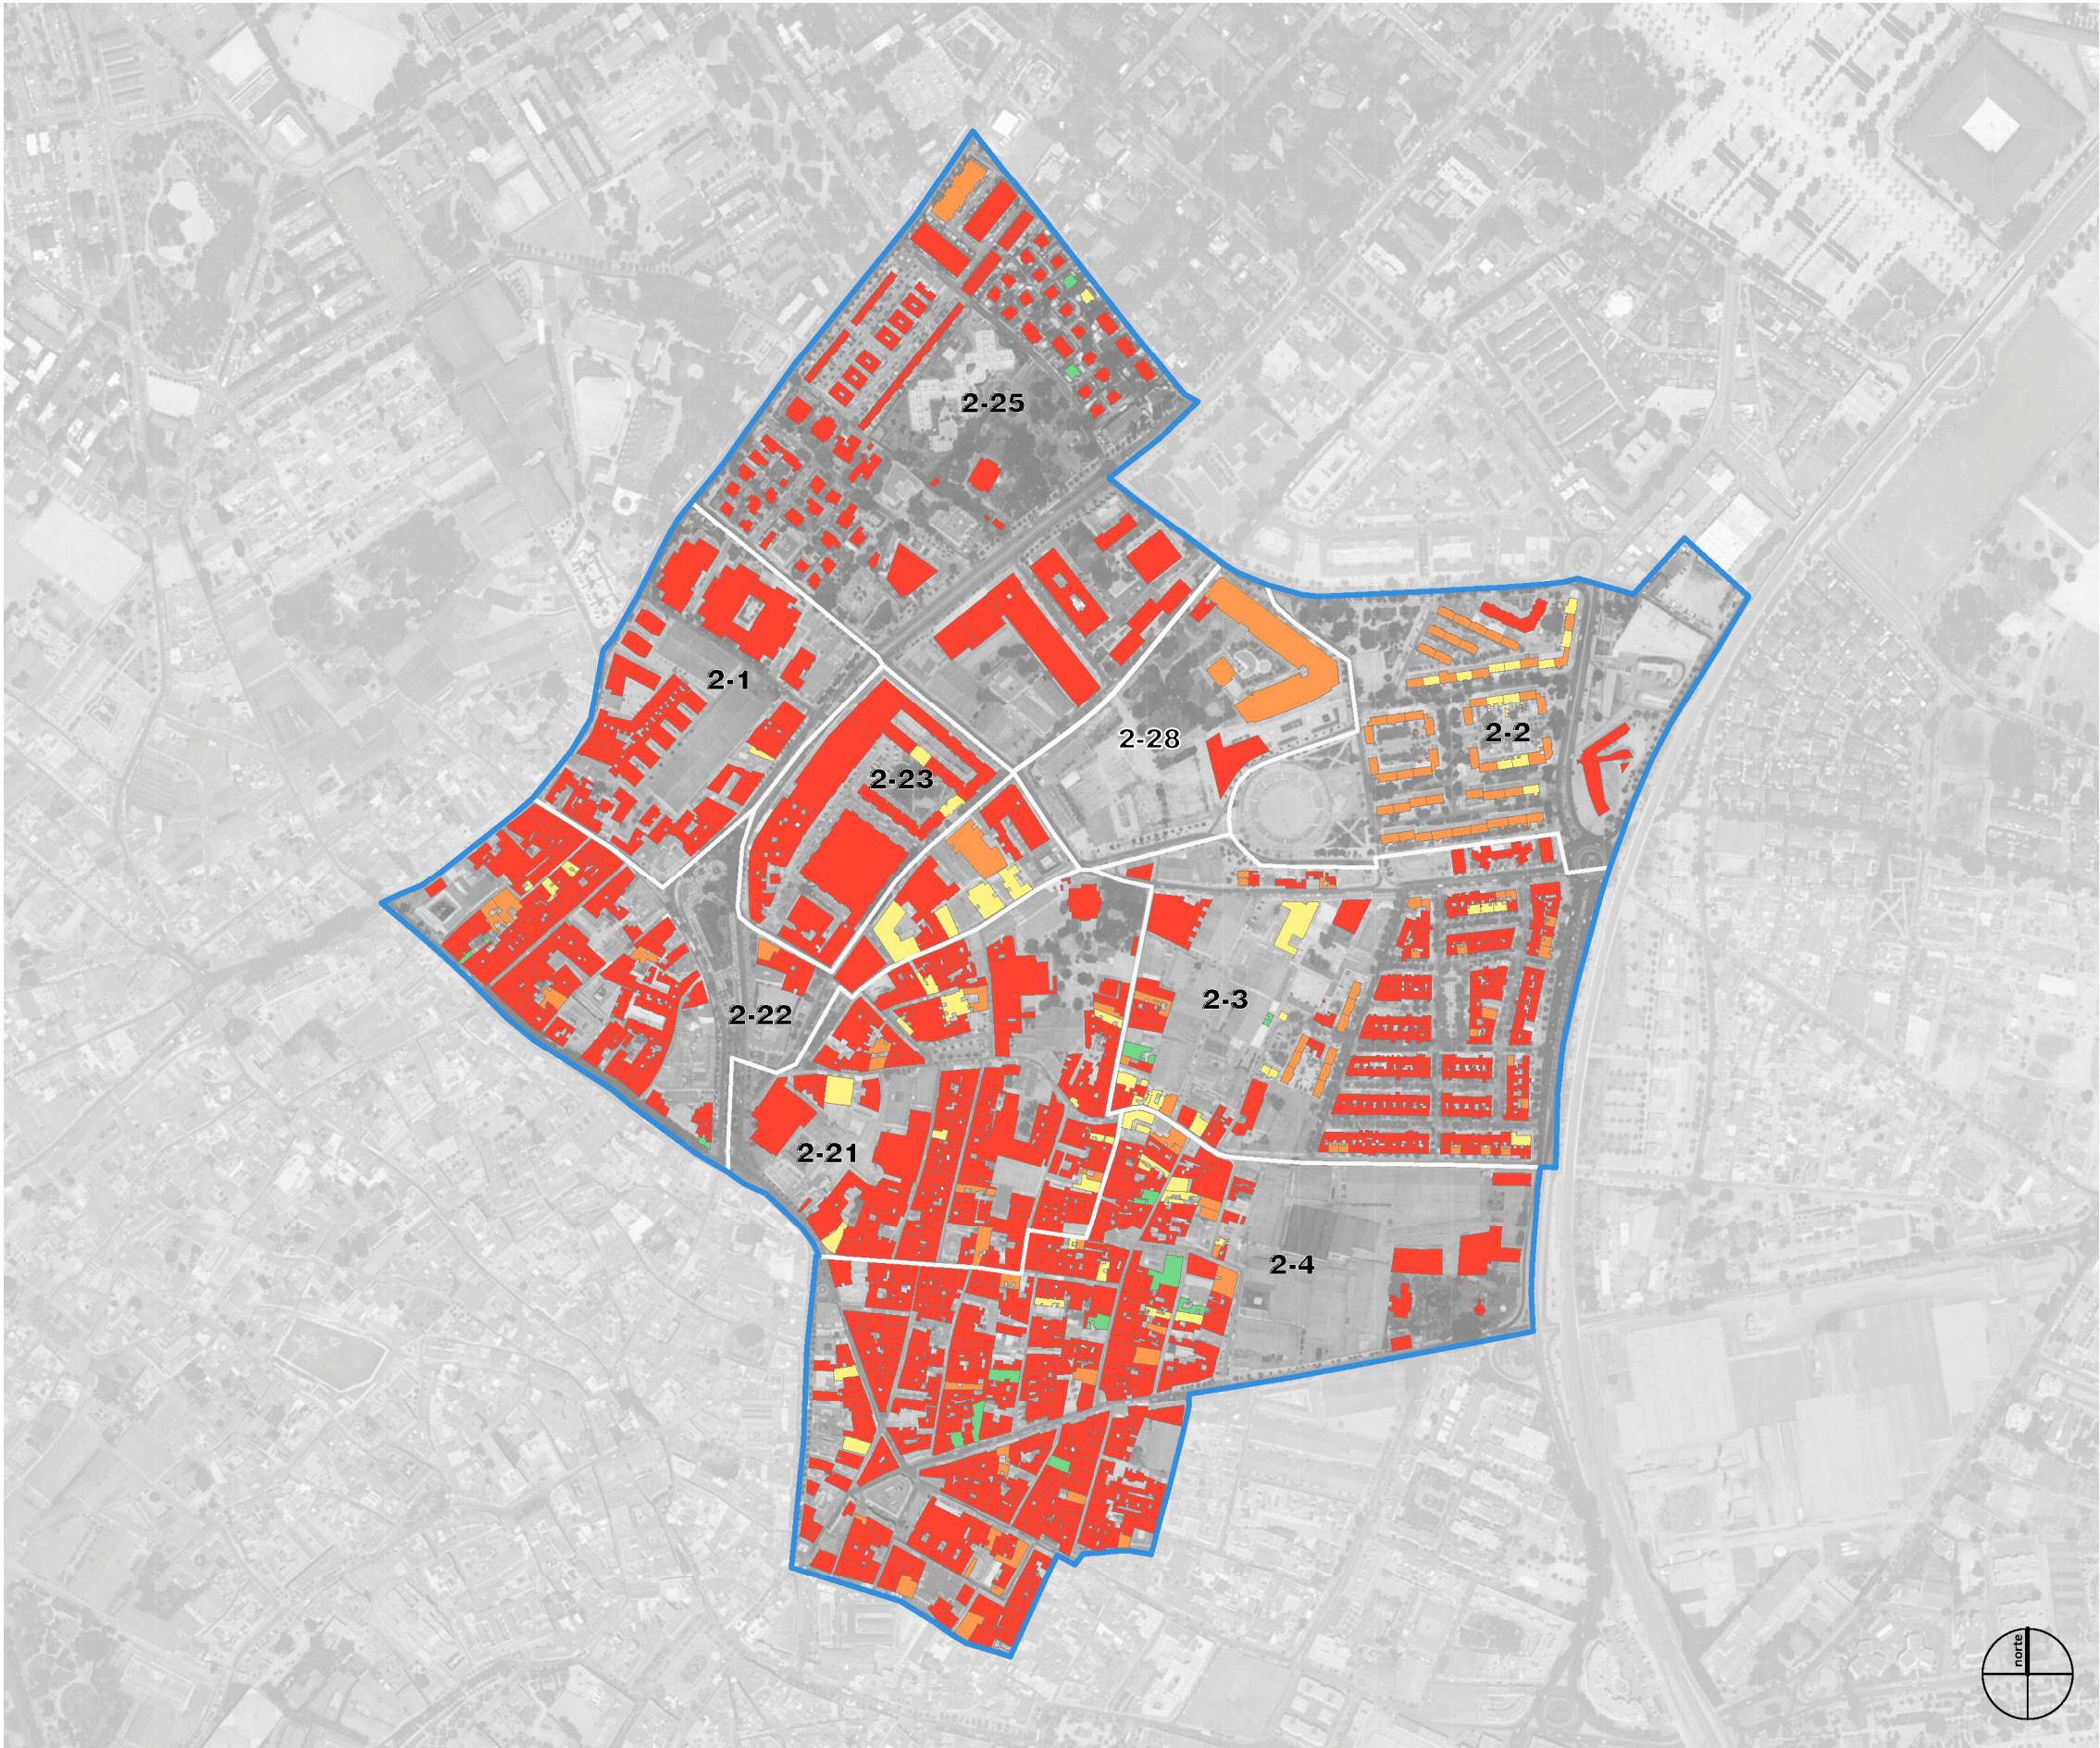

CARACTERIZACIÓN DE SUPERFICIES


4 Dormitorios


3 Dormitorios

2 Dormitorios

1 Dormitorio


SECCIÓN	< 50 m2	51-70 m2	71-90 m2	> 91 m2	TOTAL
Equivalencia	1 Dorm	2 Dorm	3 Dorm	> 4 Dorm	
2-1	18	37	63	433	551
2-2	0	112	393	45	550
2-3	19	49	128	332	528
2-4	70	122	106	549	847
2-21	12	61	91	338	502
2-22	25	89	136	352	602
2-23	3	62	42	534	641
2-25	0	2	29	516	547
	147	534	988	3099	4768

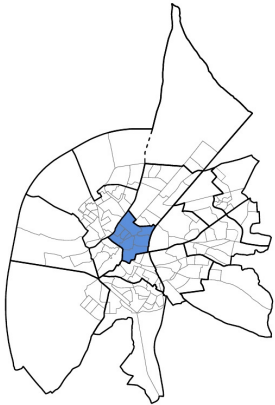


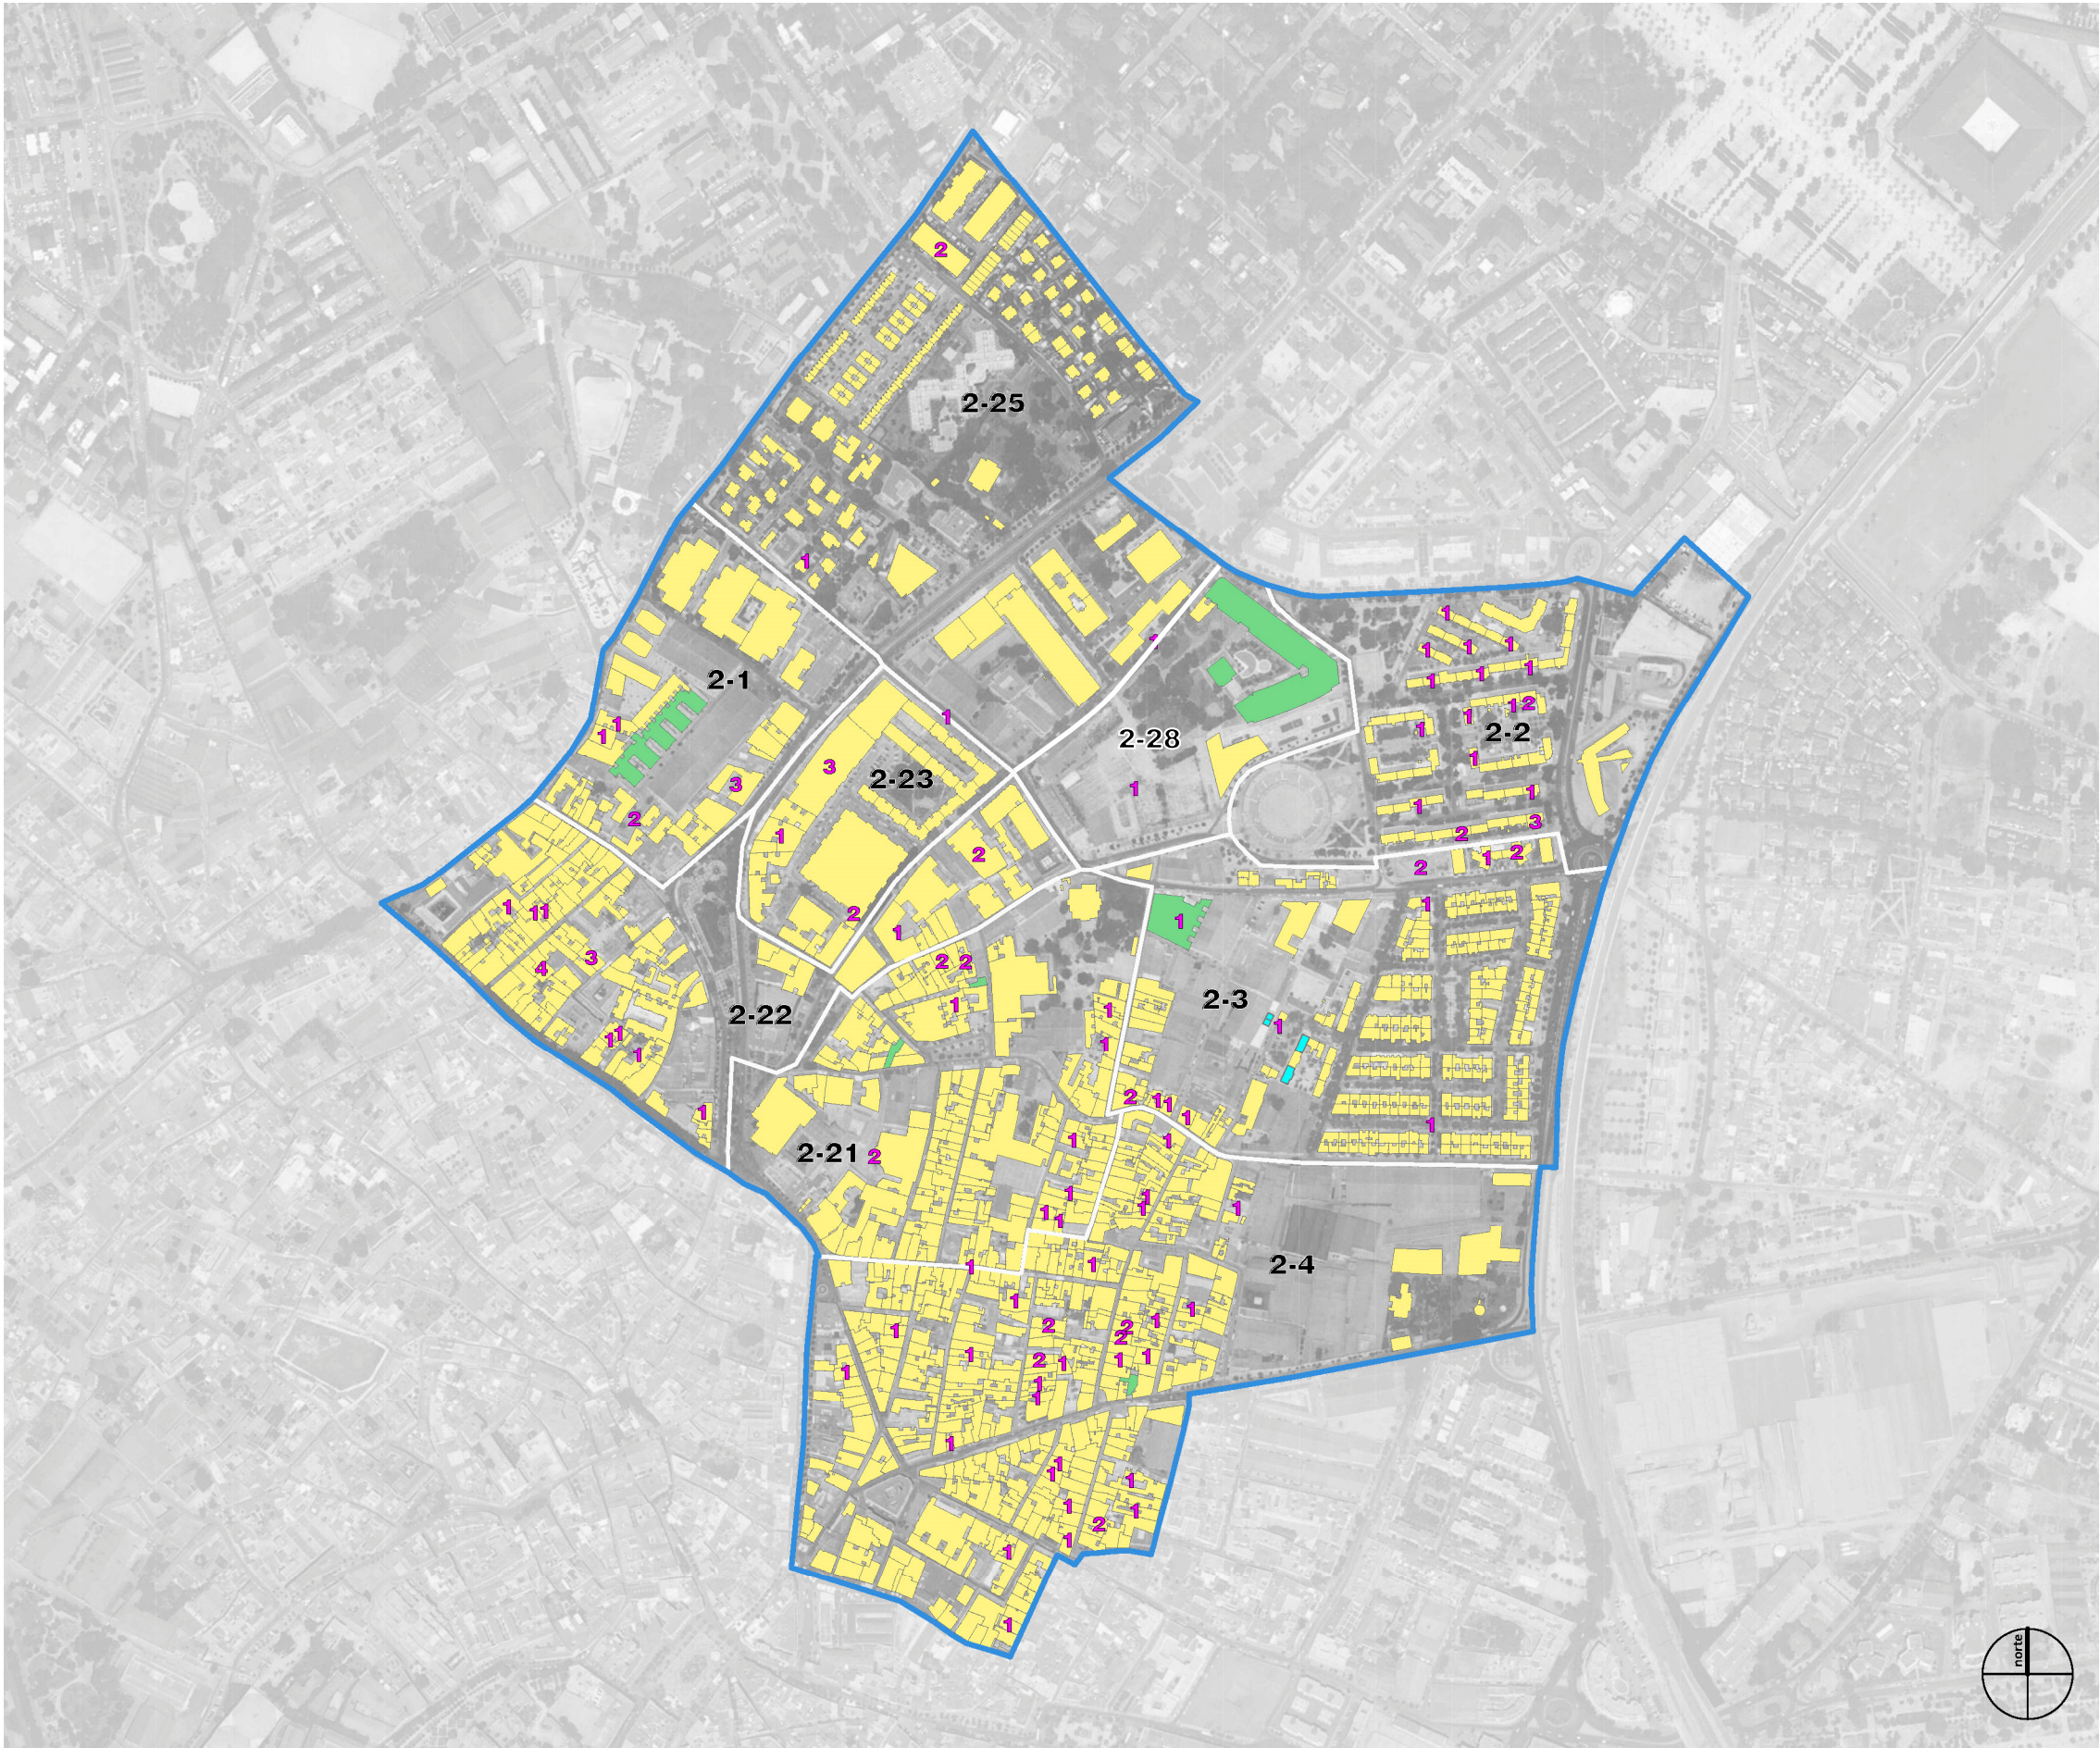

	VPO EMUVIJESA
	VPO EPSA
	VPO GMU Ayuntamiento
	VPO MUNICIPALES
	Nº de Demandantes VPO
	Viviendas libres
	VPO Resto


SECCIÓN	DEMANDANTES
2-1	7
2-2	20
2-3	15
2-4	35
2-21	14
2-22	17
2-23	6
2-25	6
	120

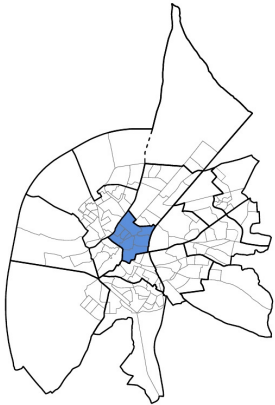


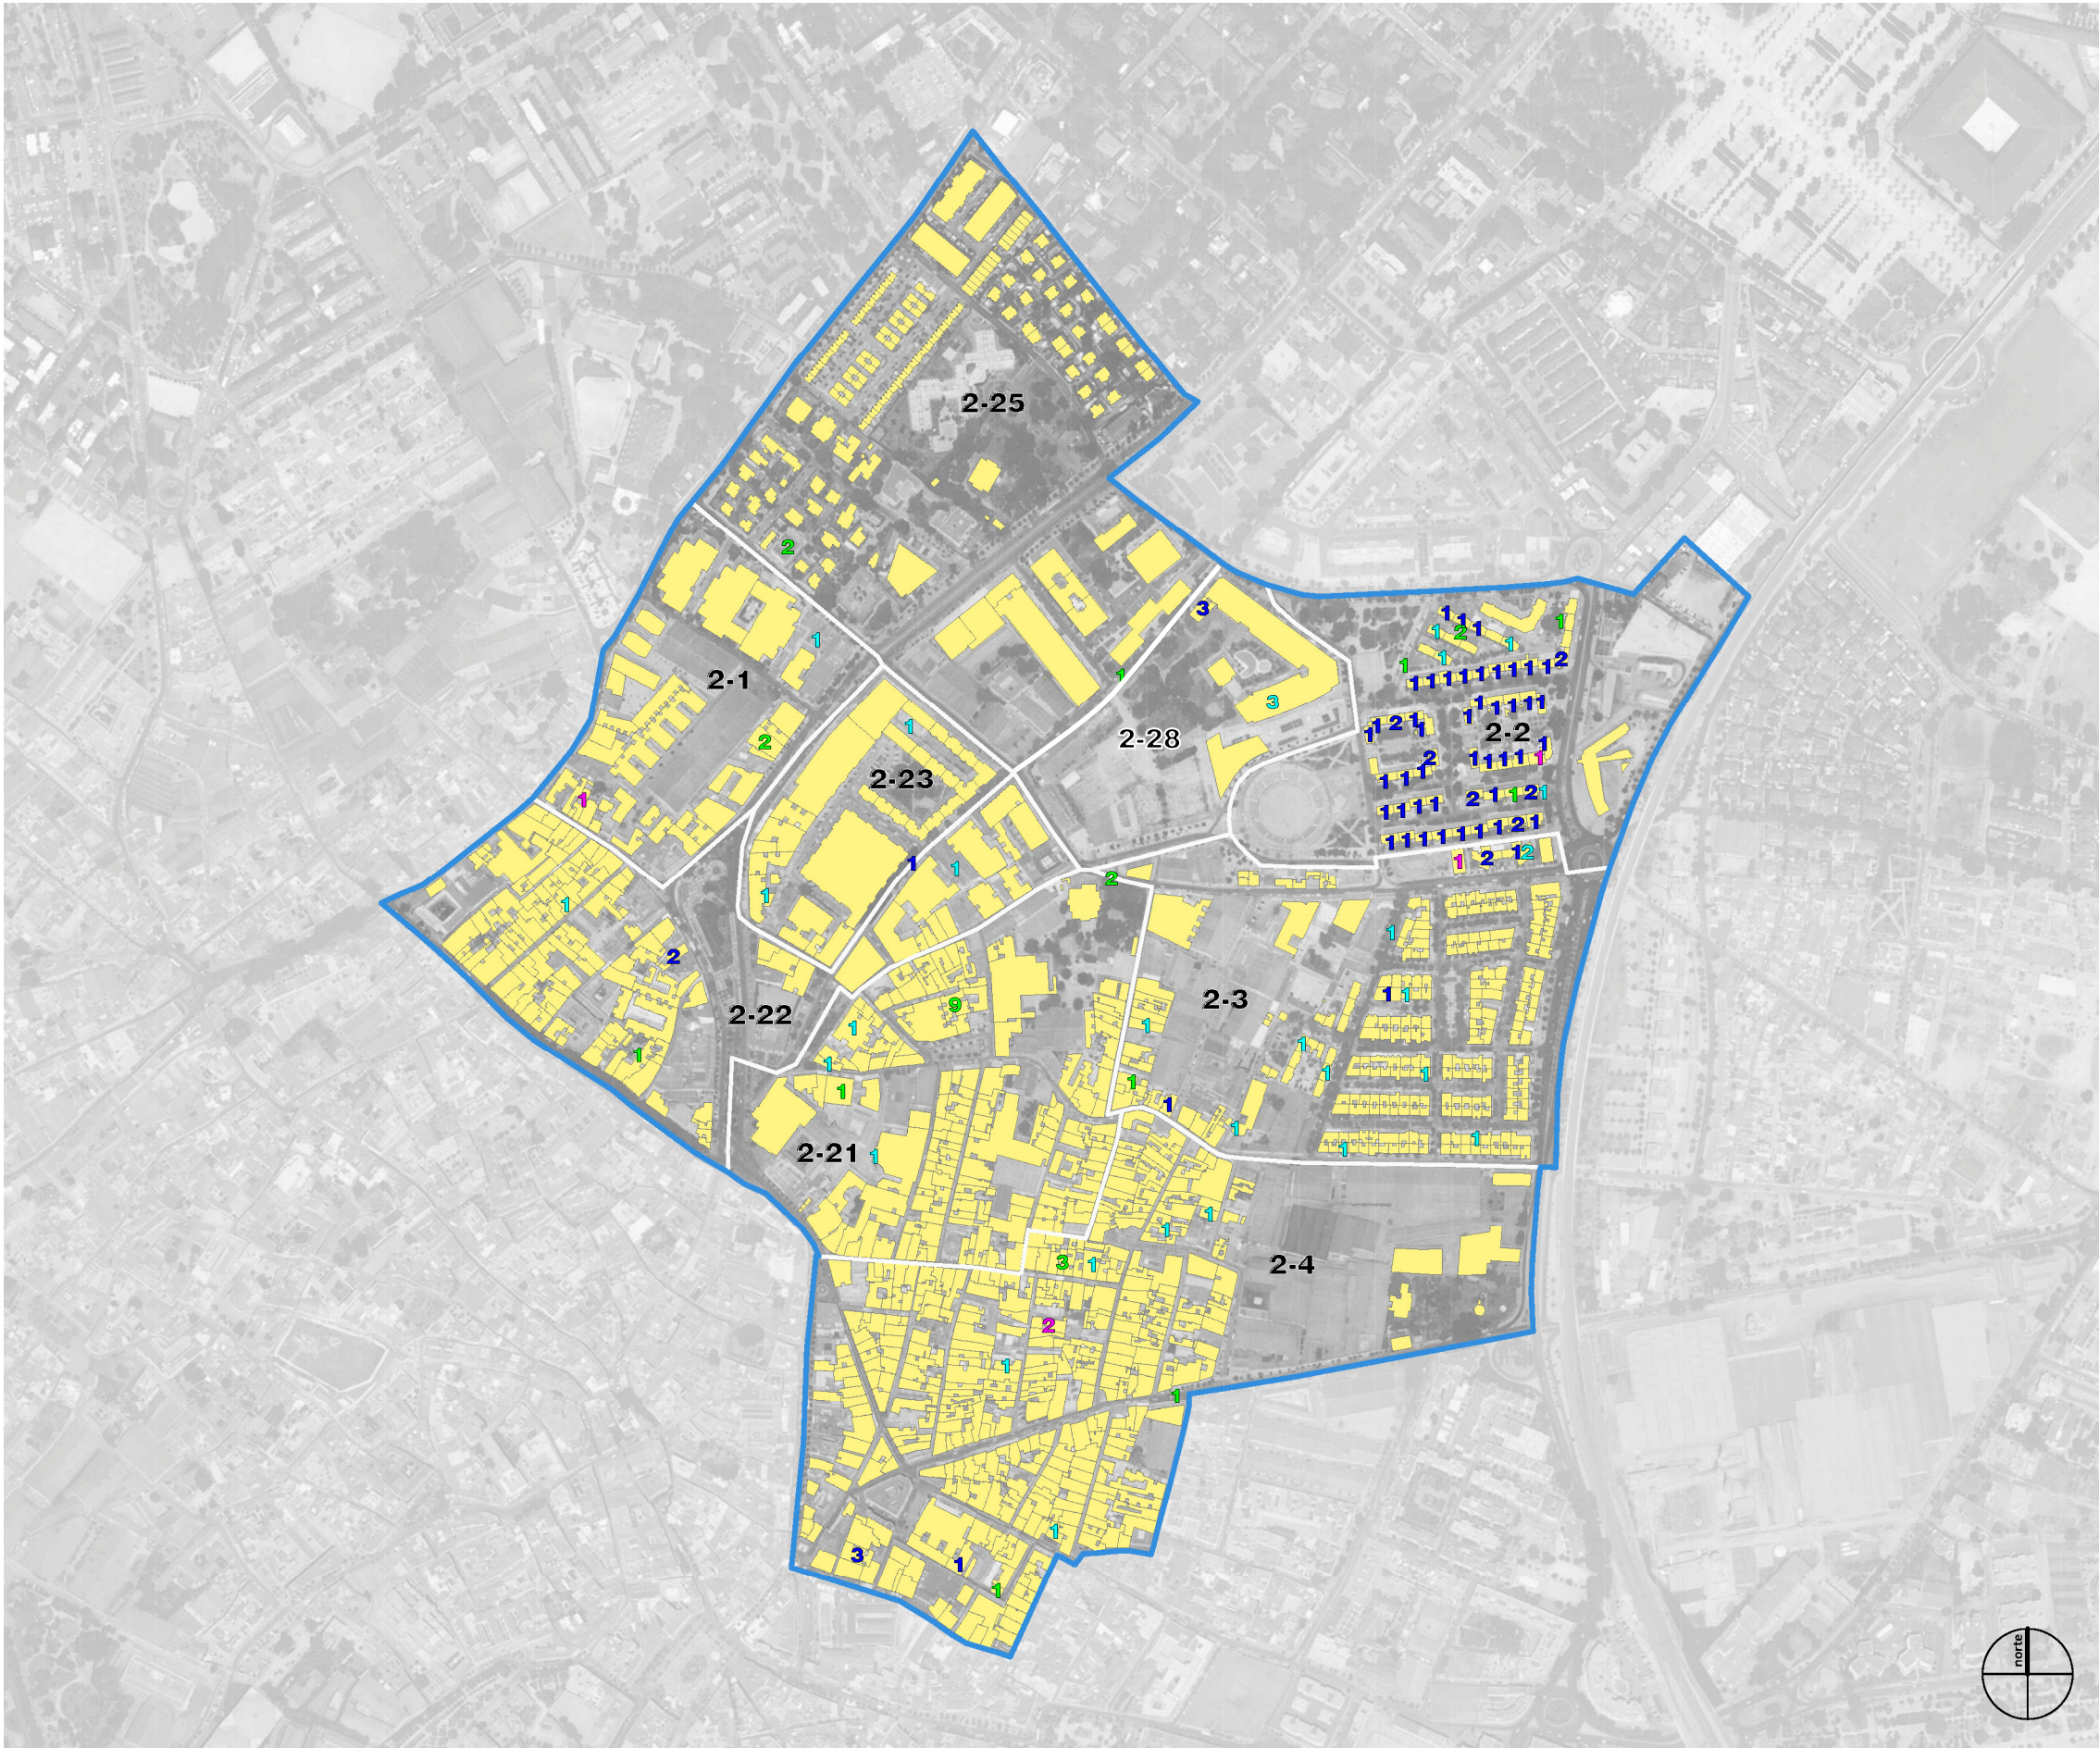

- 1 Adecuación funcional
- 1 Rehabilitación autonómica
- 1 Rehabilitación de edificios
- 1 Viviendas alquiler


SECCIÓN	REHABILITACIÓN AUTONÓMICA	REHABILITACIÓN EDIFICIOS	ADECUACIÓN FUNCIONAL	ALQUILER	FOMENTO DEL ALQUILER
2-1	1	0	1	0	2
2-2	1	57	8	3	5
2-3	1	5	12	3	1
2-4	1	5	5	1	6
2-21	0	0	3	2	12
2-22	0	3	3	0	1
2-23	0	0	2	0	0
2-25	0	3	3	0	3
	4	73	37	9	30

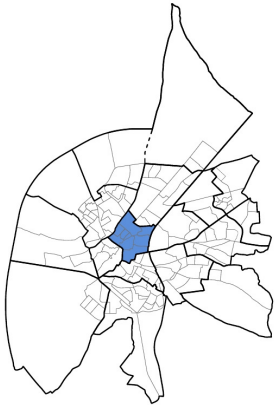


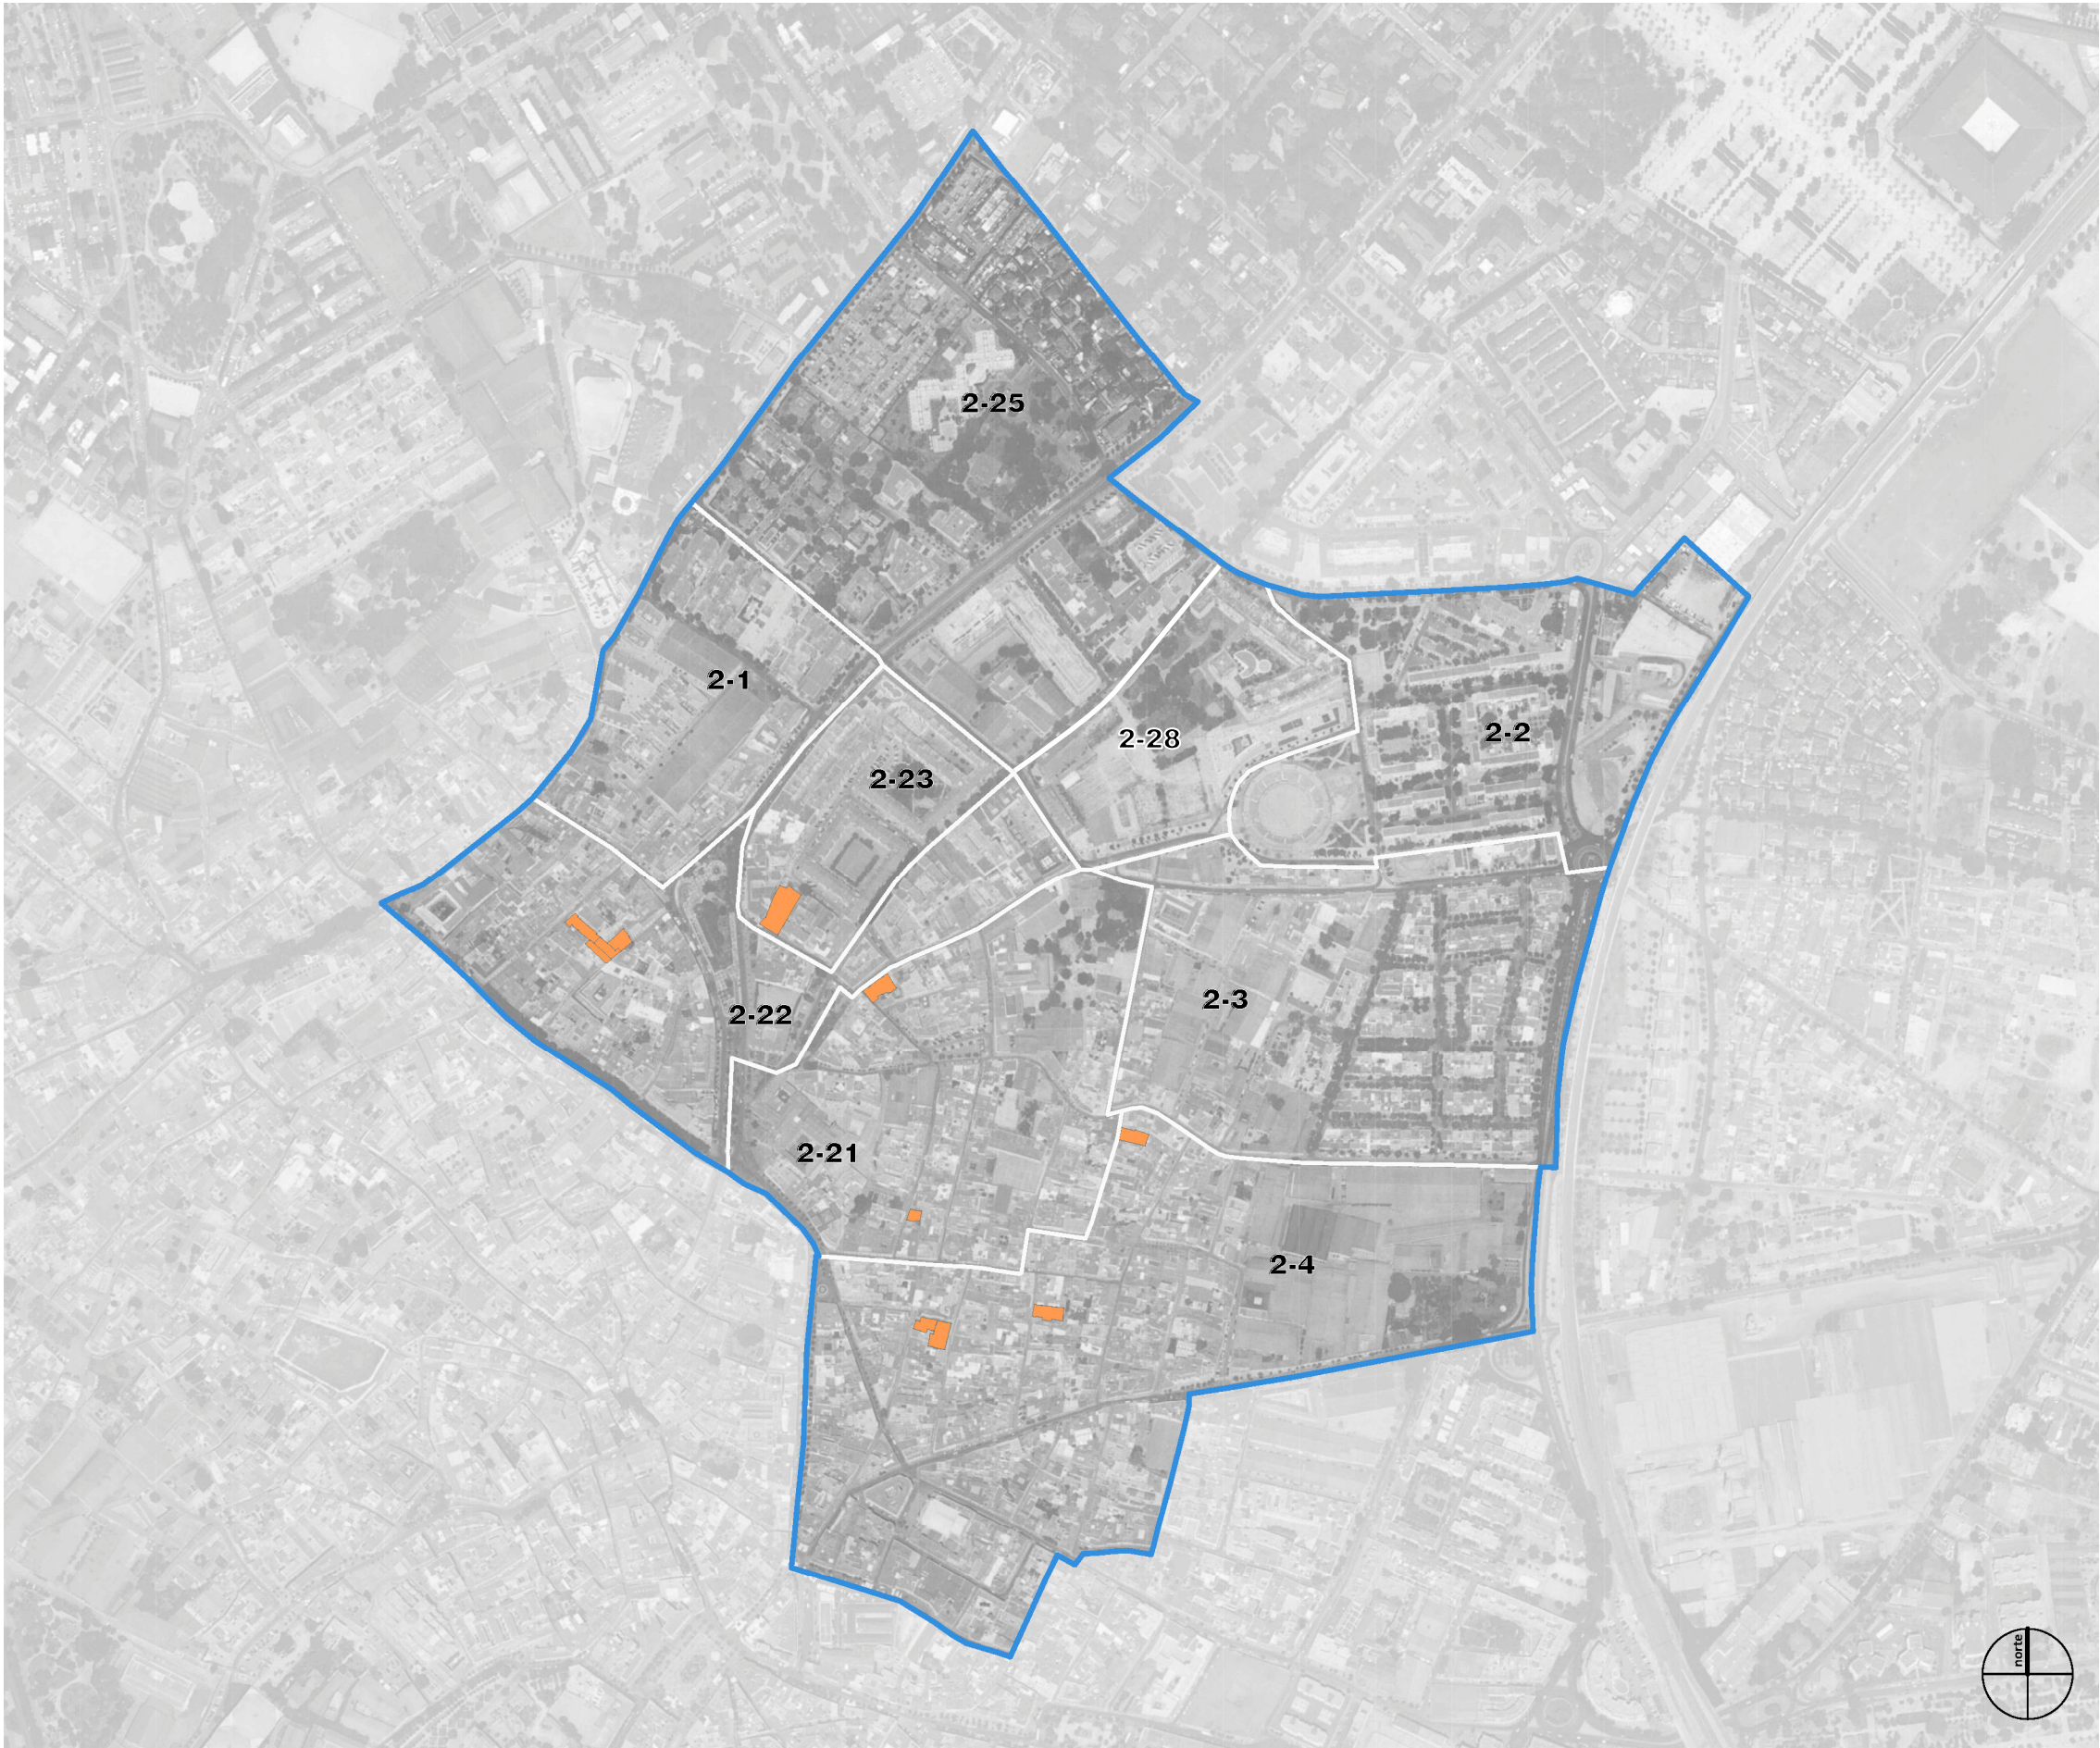

- Solares residencial
- Solares uso global residencial
- ARI
- Sectores

SECCIÓN	SOLARES ED SUELO RESIDENCIAL
2-1	0
2-2	0
2-3	0
2-4	4
2-21	2
2-22	4
2-23	1
2-25	0
	11

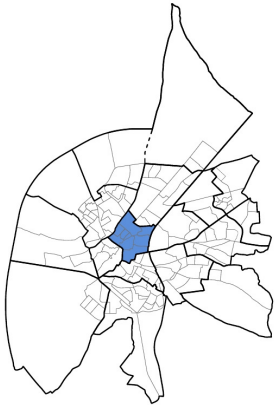

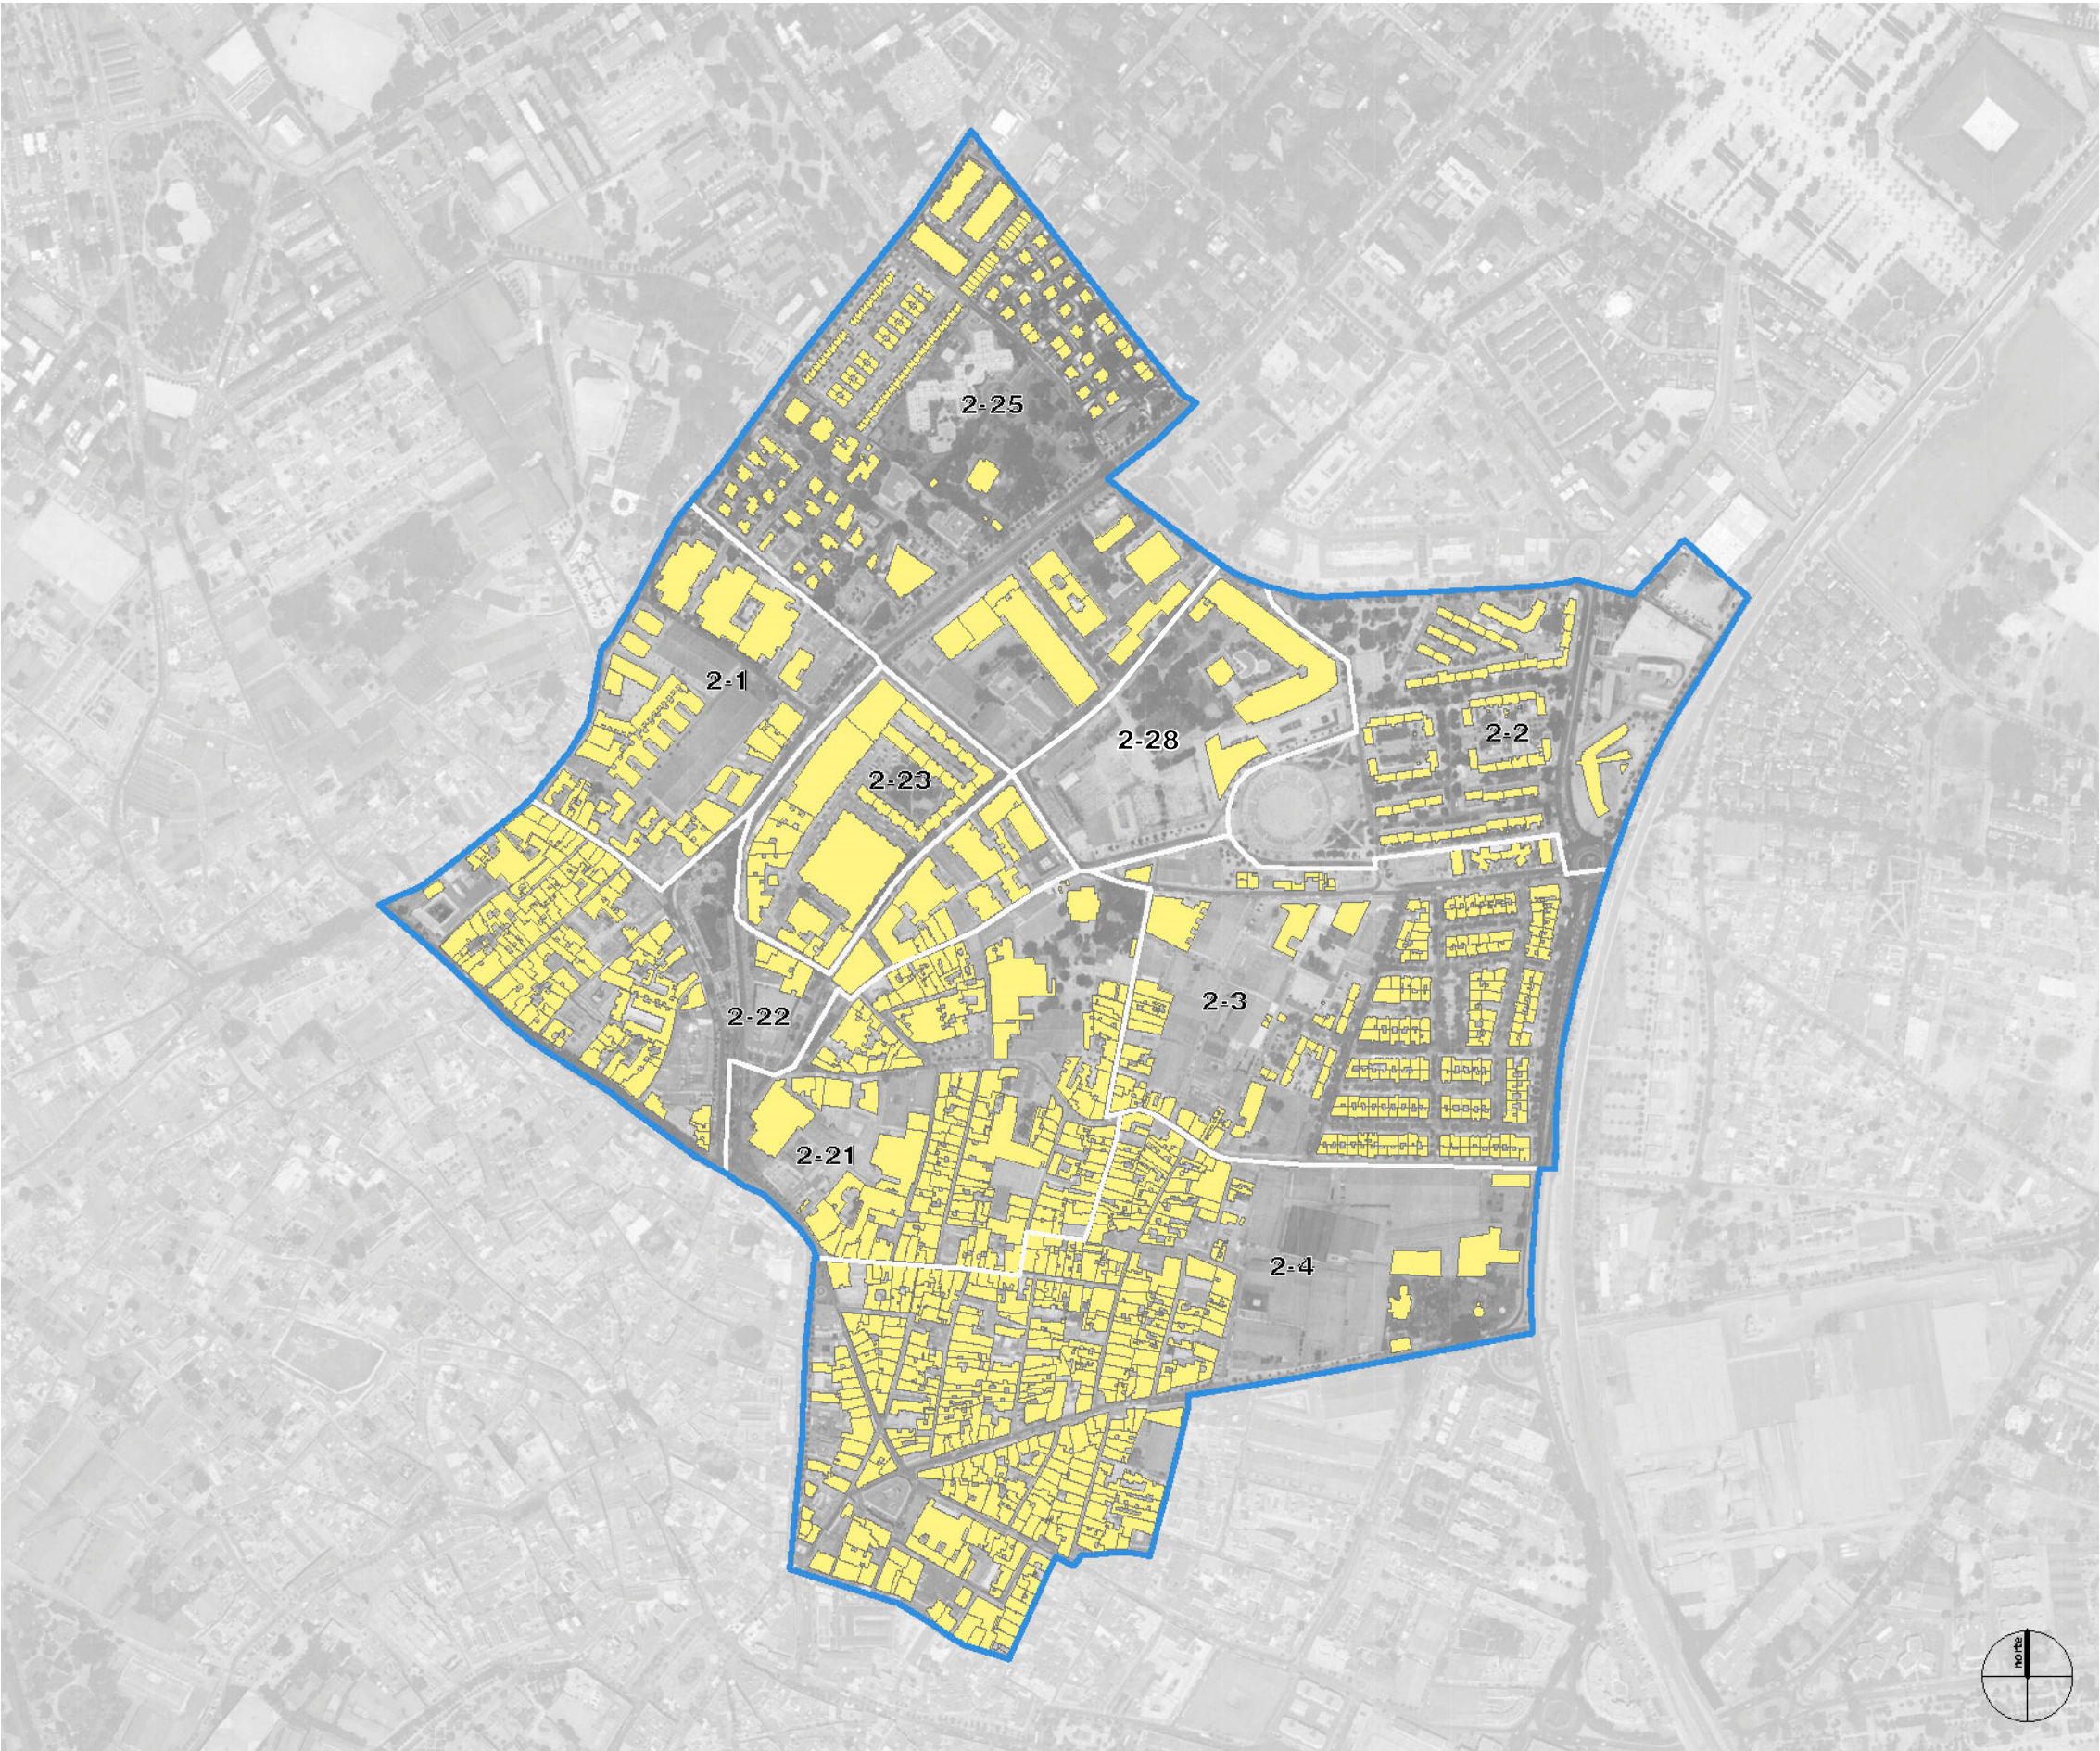

SECCIÓN	INFORMACIÓN VALORACIÓN Y MOVILIZACIÓN DE RECURSOS	PRESTACIONES Y ACTUACIONES DE APOYO A LA UNIDAD CONVIVENCIAL Y AYUDA A DOMICILIO	PRESTACIONES Y ACTUACIONES AYUDAS A LA PREVENCIÓN E INSERCIÓN SOCIAL	PRESTACIONES, ACTUACIONES Y MEDIDAS DE ALOJAMIENTO ALTERNATIVO	RECURSOS COMPLEMENTARIOS DE NECESIDADES DE SUBSISTENCIA	PERSONAS EN SITUACIÓN DE DEPENDENCIA	OFICINA DE INTERMEDIACIÓN HIPOTECARIA (BS)	INFORMACIÓN VIVIENDA	VIVIENDA DE EMERGENCIA SOCIAL
2-1	28	1	2	1	21	6	0	0	0
2-2	53	1	6	1	43	22	0	0	0
2-3	29	1	2	3	10	12	0	0	0
2-4	72	1	5	2	39	20	0	3	0
2-21	29	0	2	2	11	5	0	0	0
2-22	20	2	1	1	19	6	0	0	0
2-23	21	0	9	1	13	3	0	0	0
2-25	18	8	2	0	26	6	0	0	0
	270	14	29	11	182	80	0	3	0

