


II PLAN MUNICIPAL DE VIVIENDA Y SUELO

JEREZ DE LA FRONTERA

2020-2024

DOCUMENTO DE INFORMACIÓN Y ANÁLISIS


DIAGNÓSTICO PORMENORIZADO

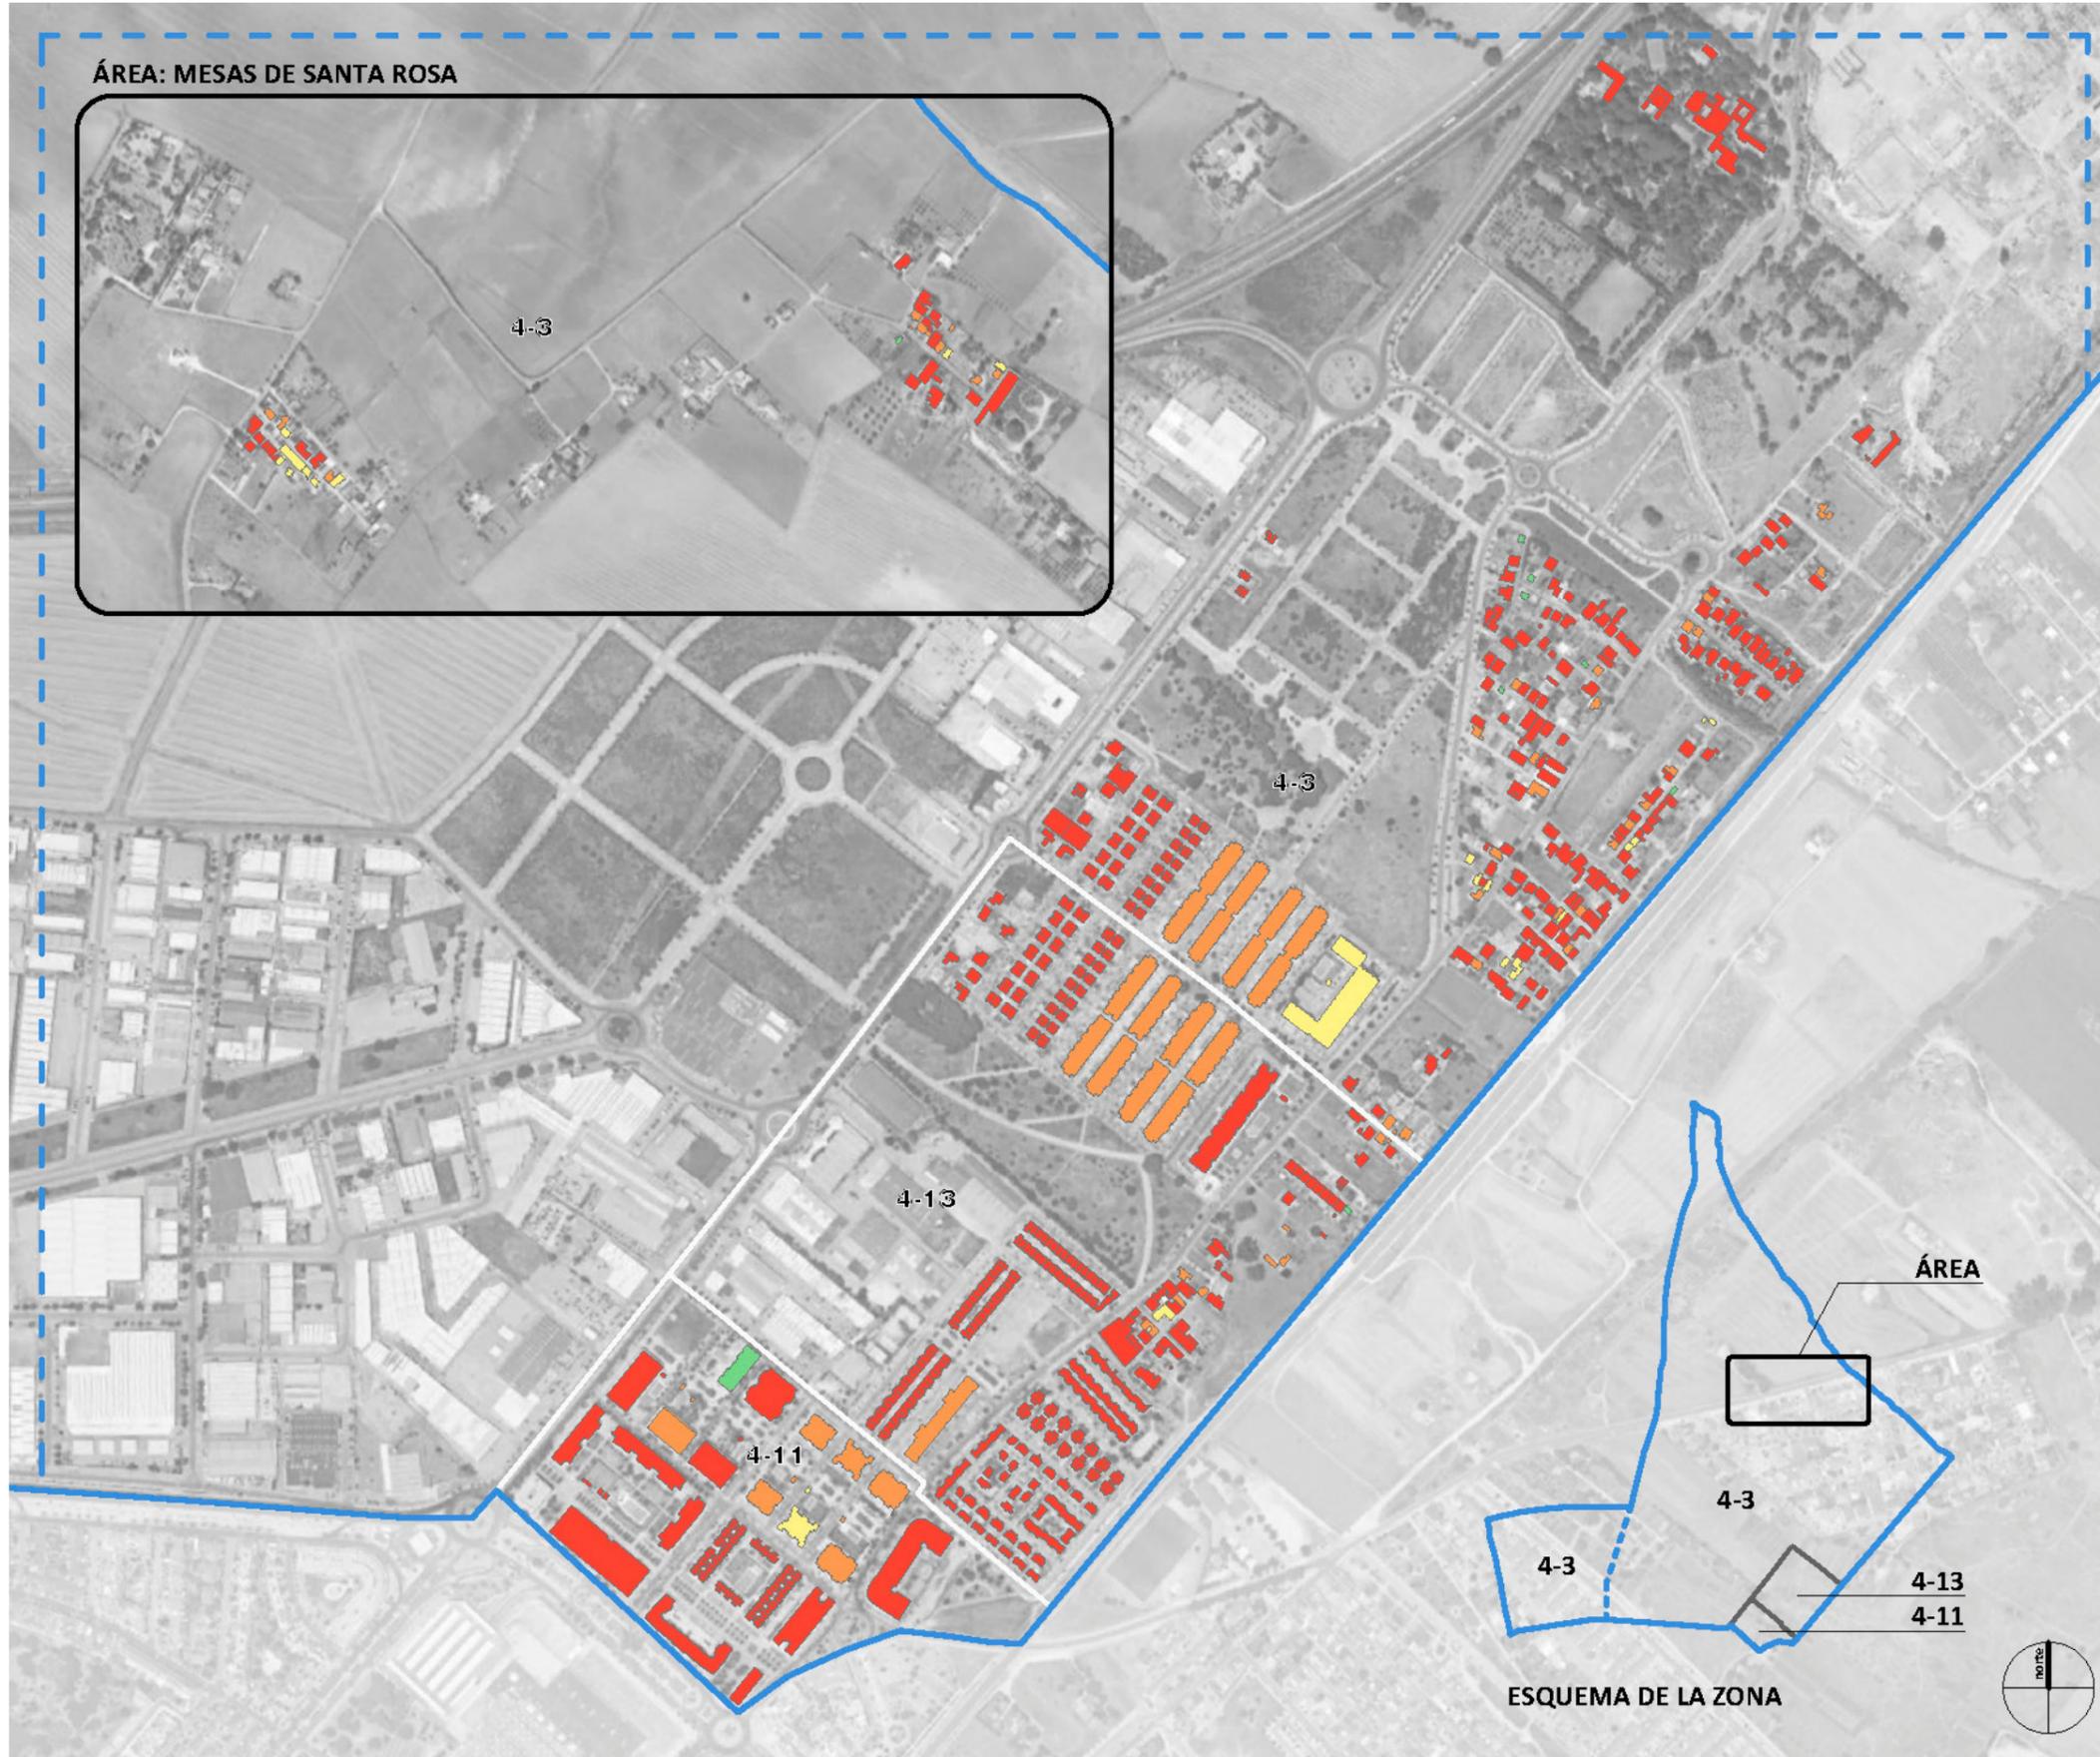


CARACTERIZACIÓN DE SUPERFICIES

- 4 Dormitorios
- 3 Dormitorios
- 2 Dormitorios
- 1 Dormitorio


SECCIÓN	< 50 m2	51-70 m2	71-90 m2	> 91 m2	TOTAL
Equivalencia	1 Dorm	2 Dorm	3 Dorm	> 4 Dorm	
4-3	8	97	219	534	858
4-11	21	75	233	642	971
4-13	1	16	179	548	744
	30	188	631	1724	2.573

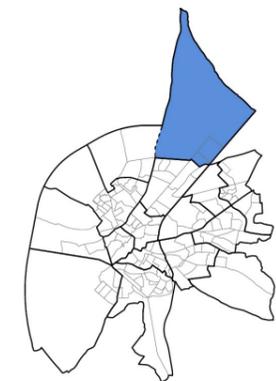


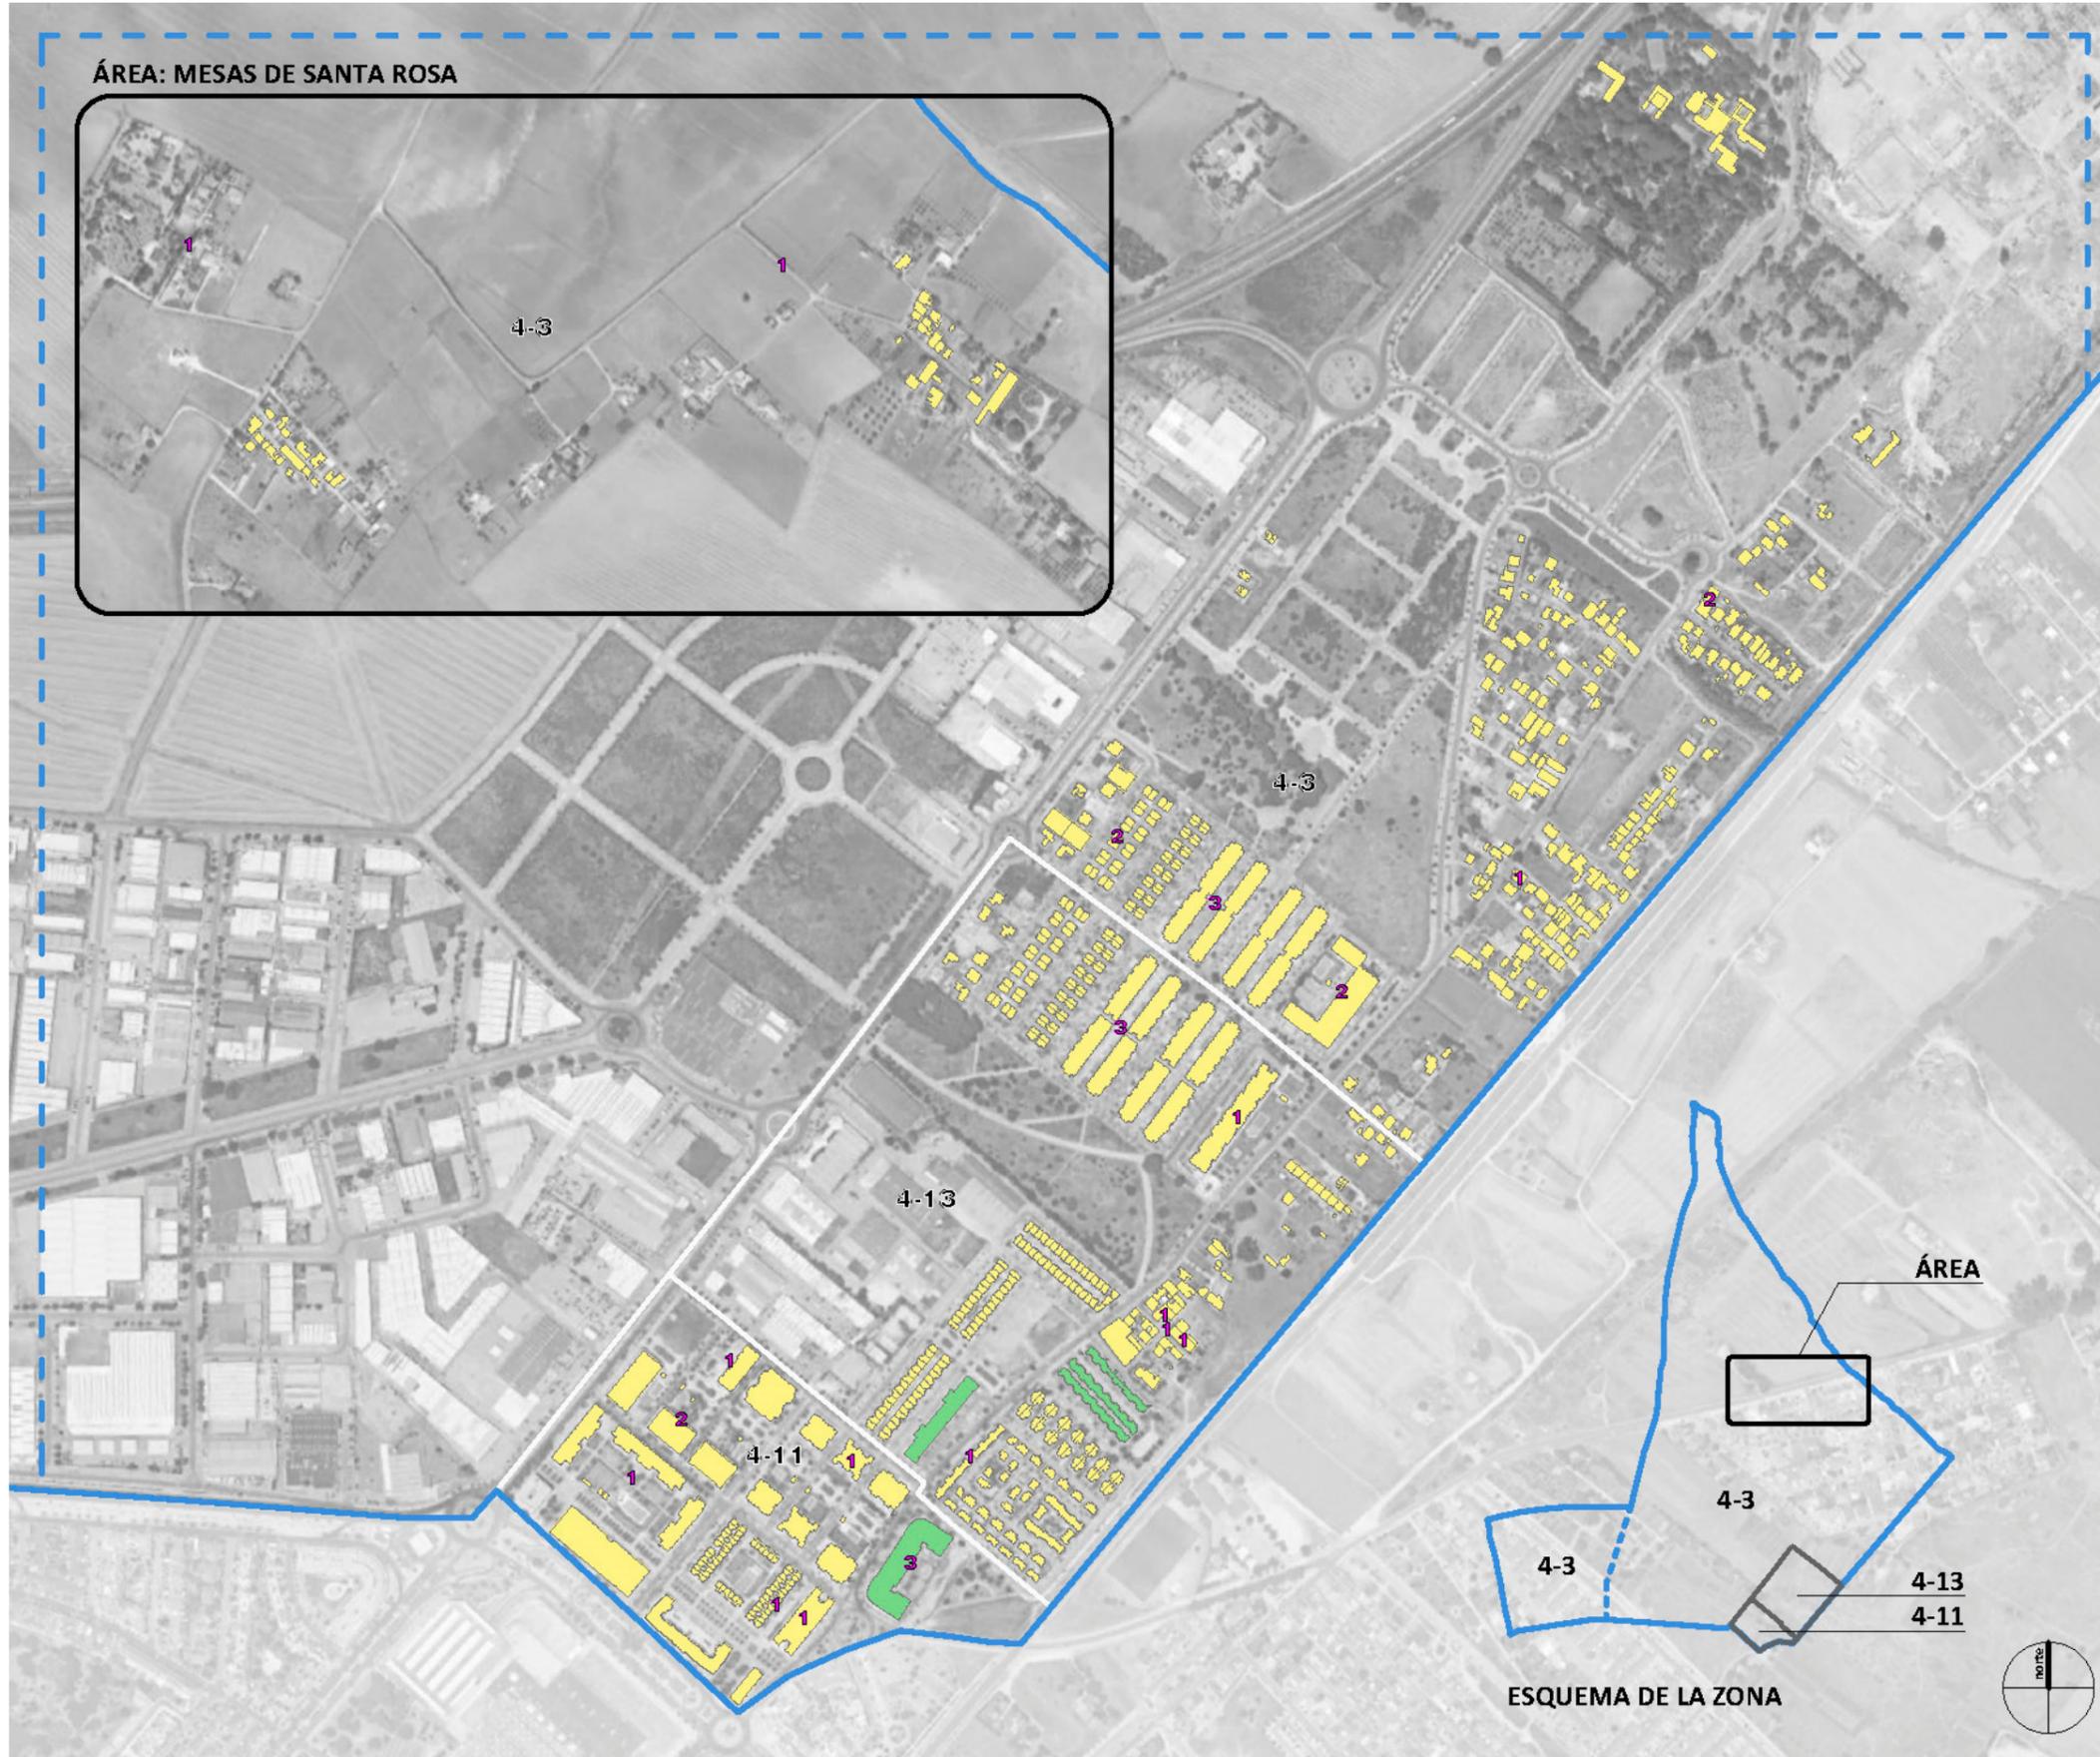

- VPO EMUVIJESA
- VPO EPSA
- VPO GMU Ayuntamiento
- VPO MUNICIPALES
- 1 Nº de Demandantes VPO
- Viviendas libres
- VPO Resto


SECCIÓN	DEMANDANTES
4-3	15
4-11	10
4-13	8
	33

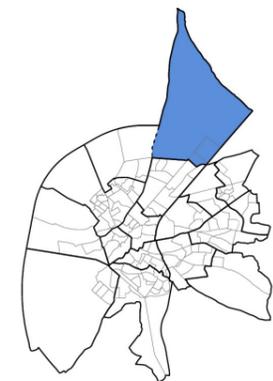


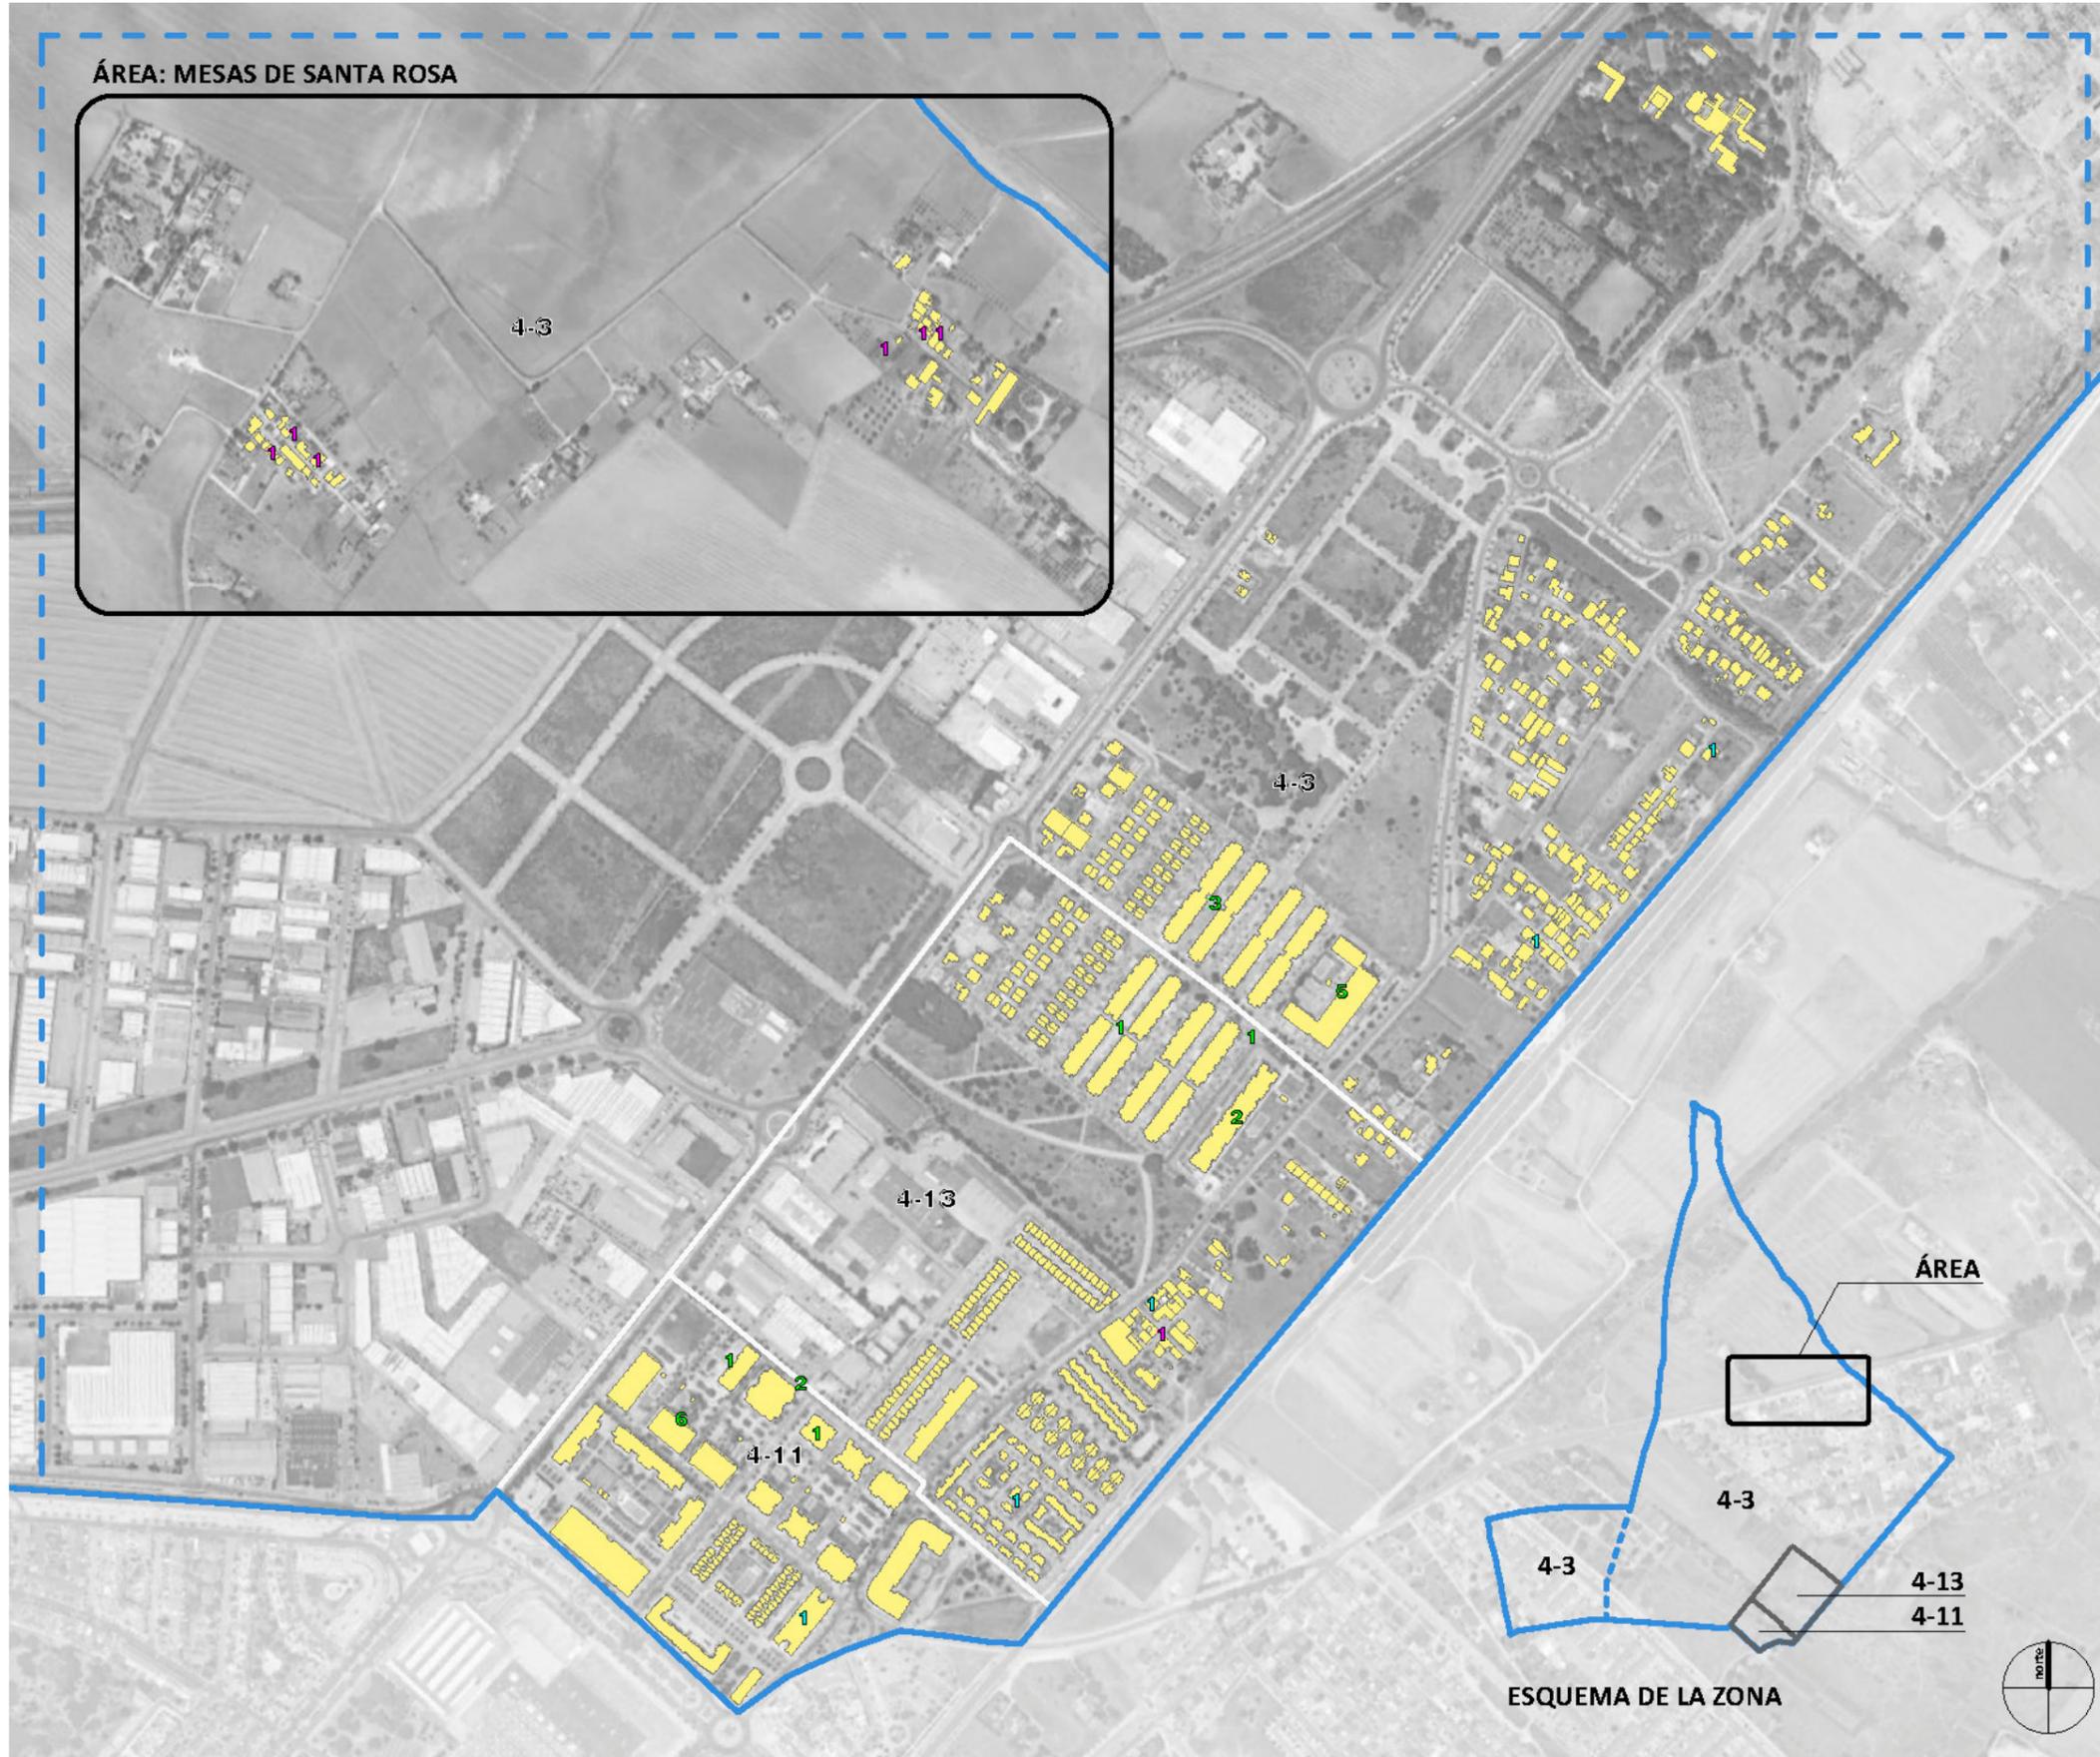

- 1 Adecuación funcional
- 1 Rehabilitación autonómica
- 1 Rehabilitación de edificios
- 1 Viviendas alquiler


SECCIÓN	REHABILITACIÓN AUTÓNOMICA	REHABILITACIÓN EDIFICIOS	ADECUACIÓN FUNCIONAL	ALQUILER	FOMENTO DEL ALQUILER
4-3	6	0	1	1	8
4-11	0	0	1	2	10
4-13	1	0	2	1	4
	7	0	4	4	22

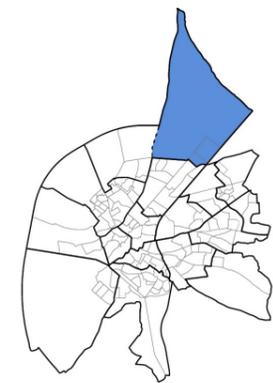


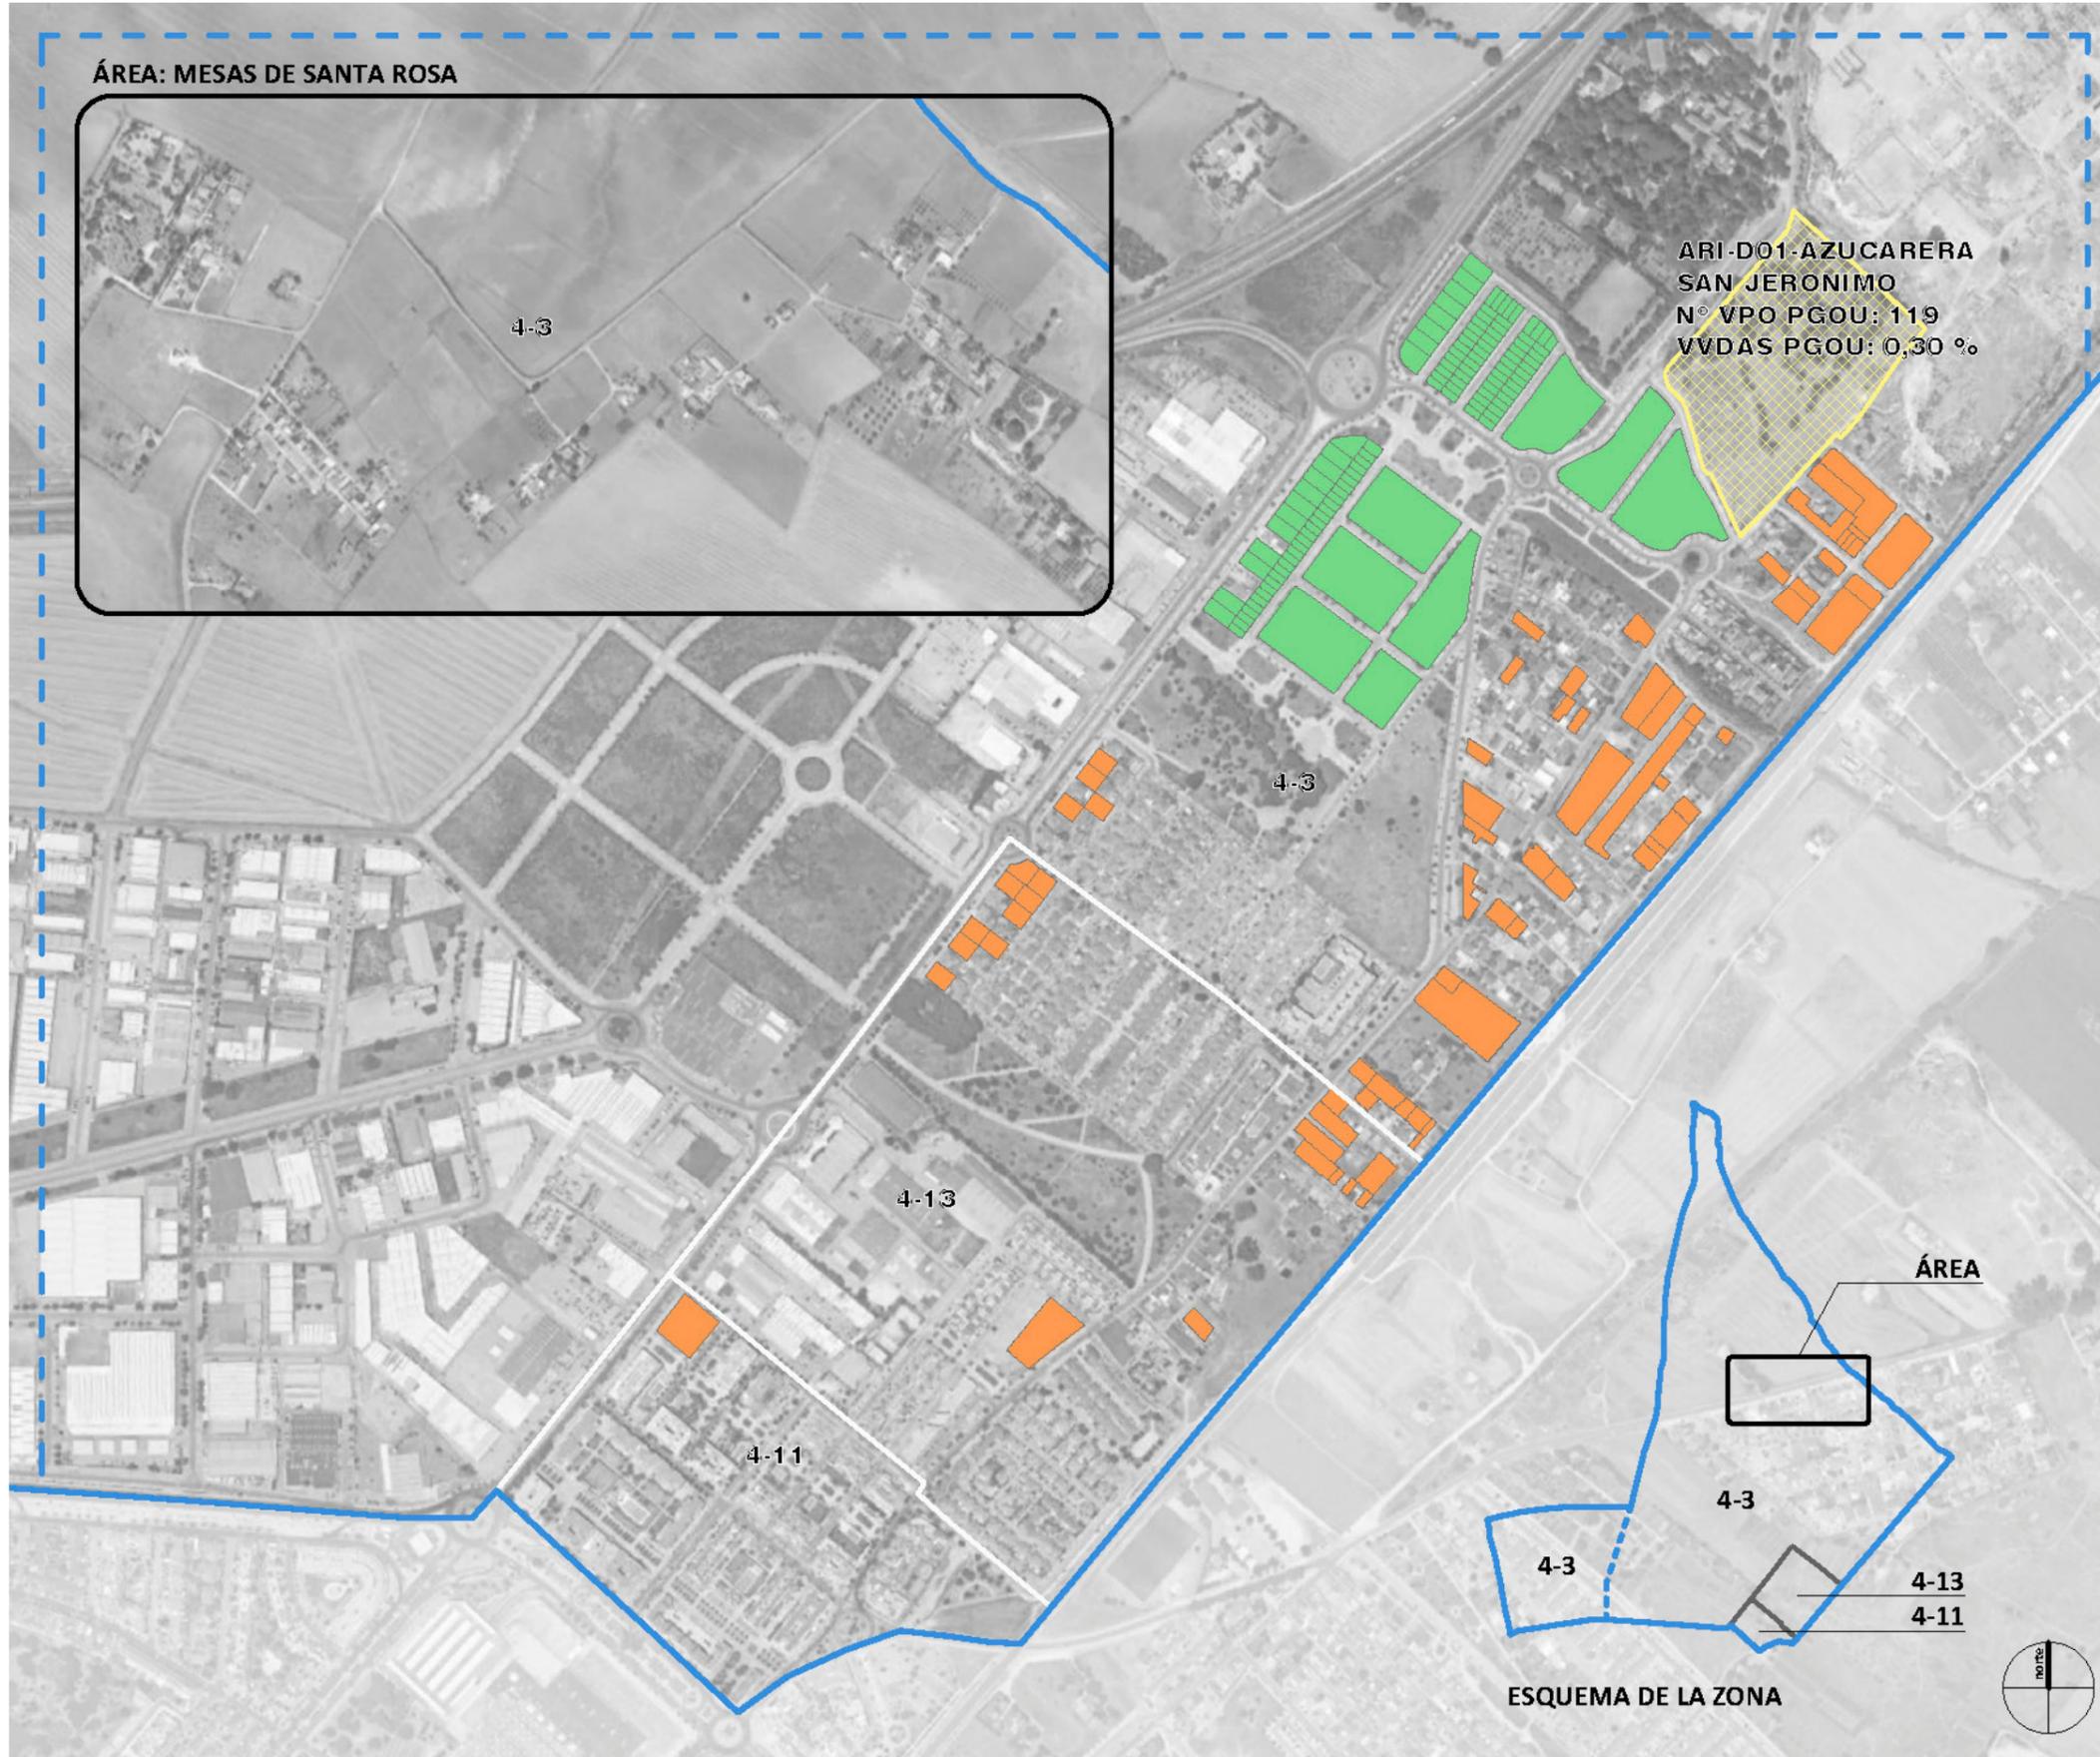


- Solares residencial
- Solares uso global residencial
- ARI
- Sectores

SECCIÓN	SOLARES ED SUELO RESIDENCIAL
4-3	231
4-11	1
4-13	19
	251

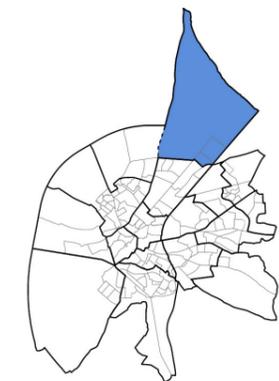

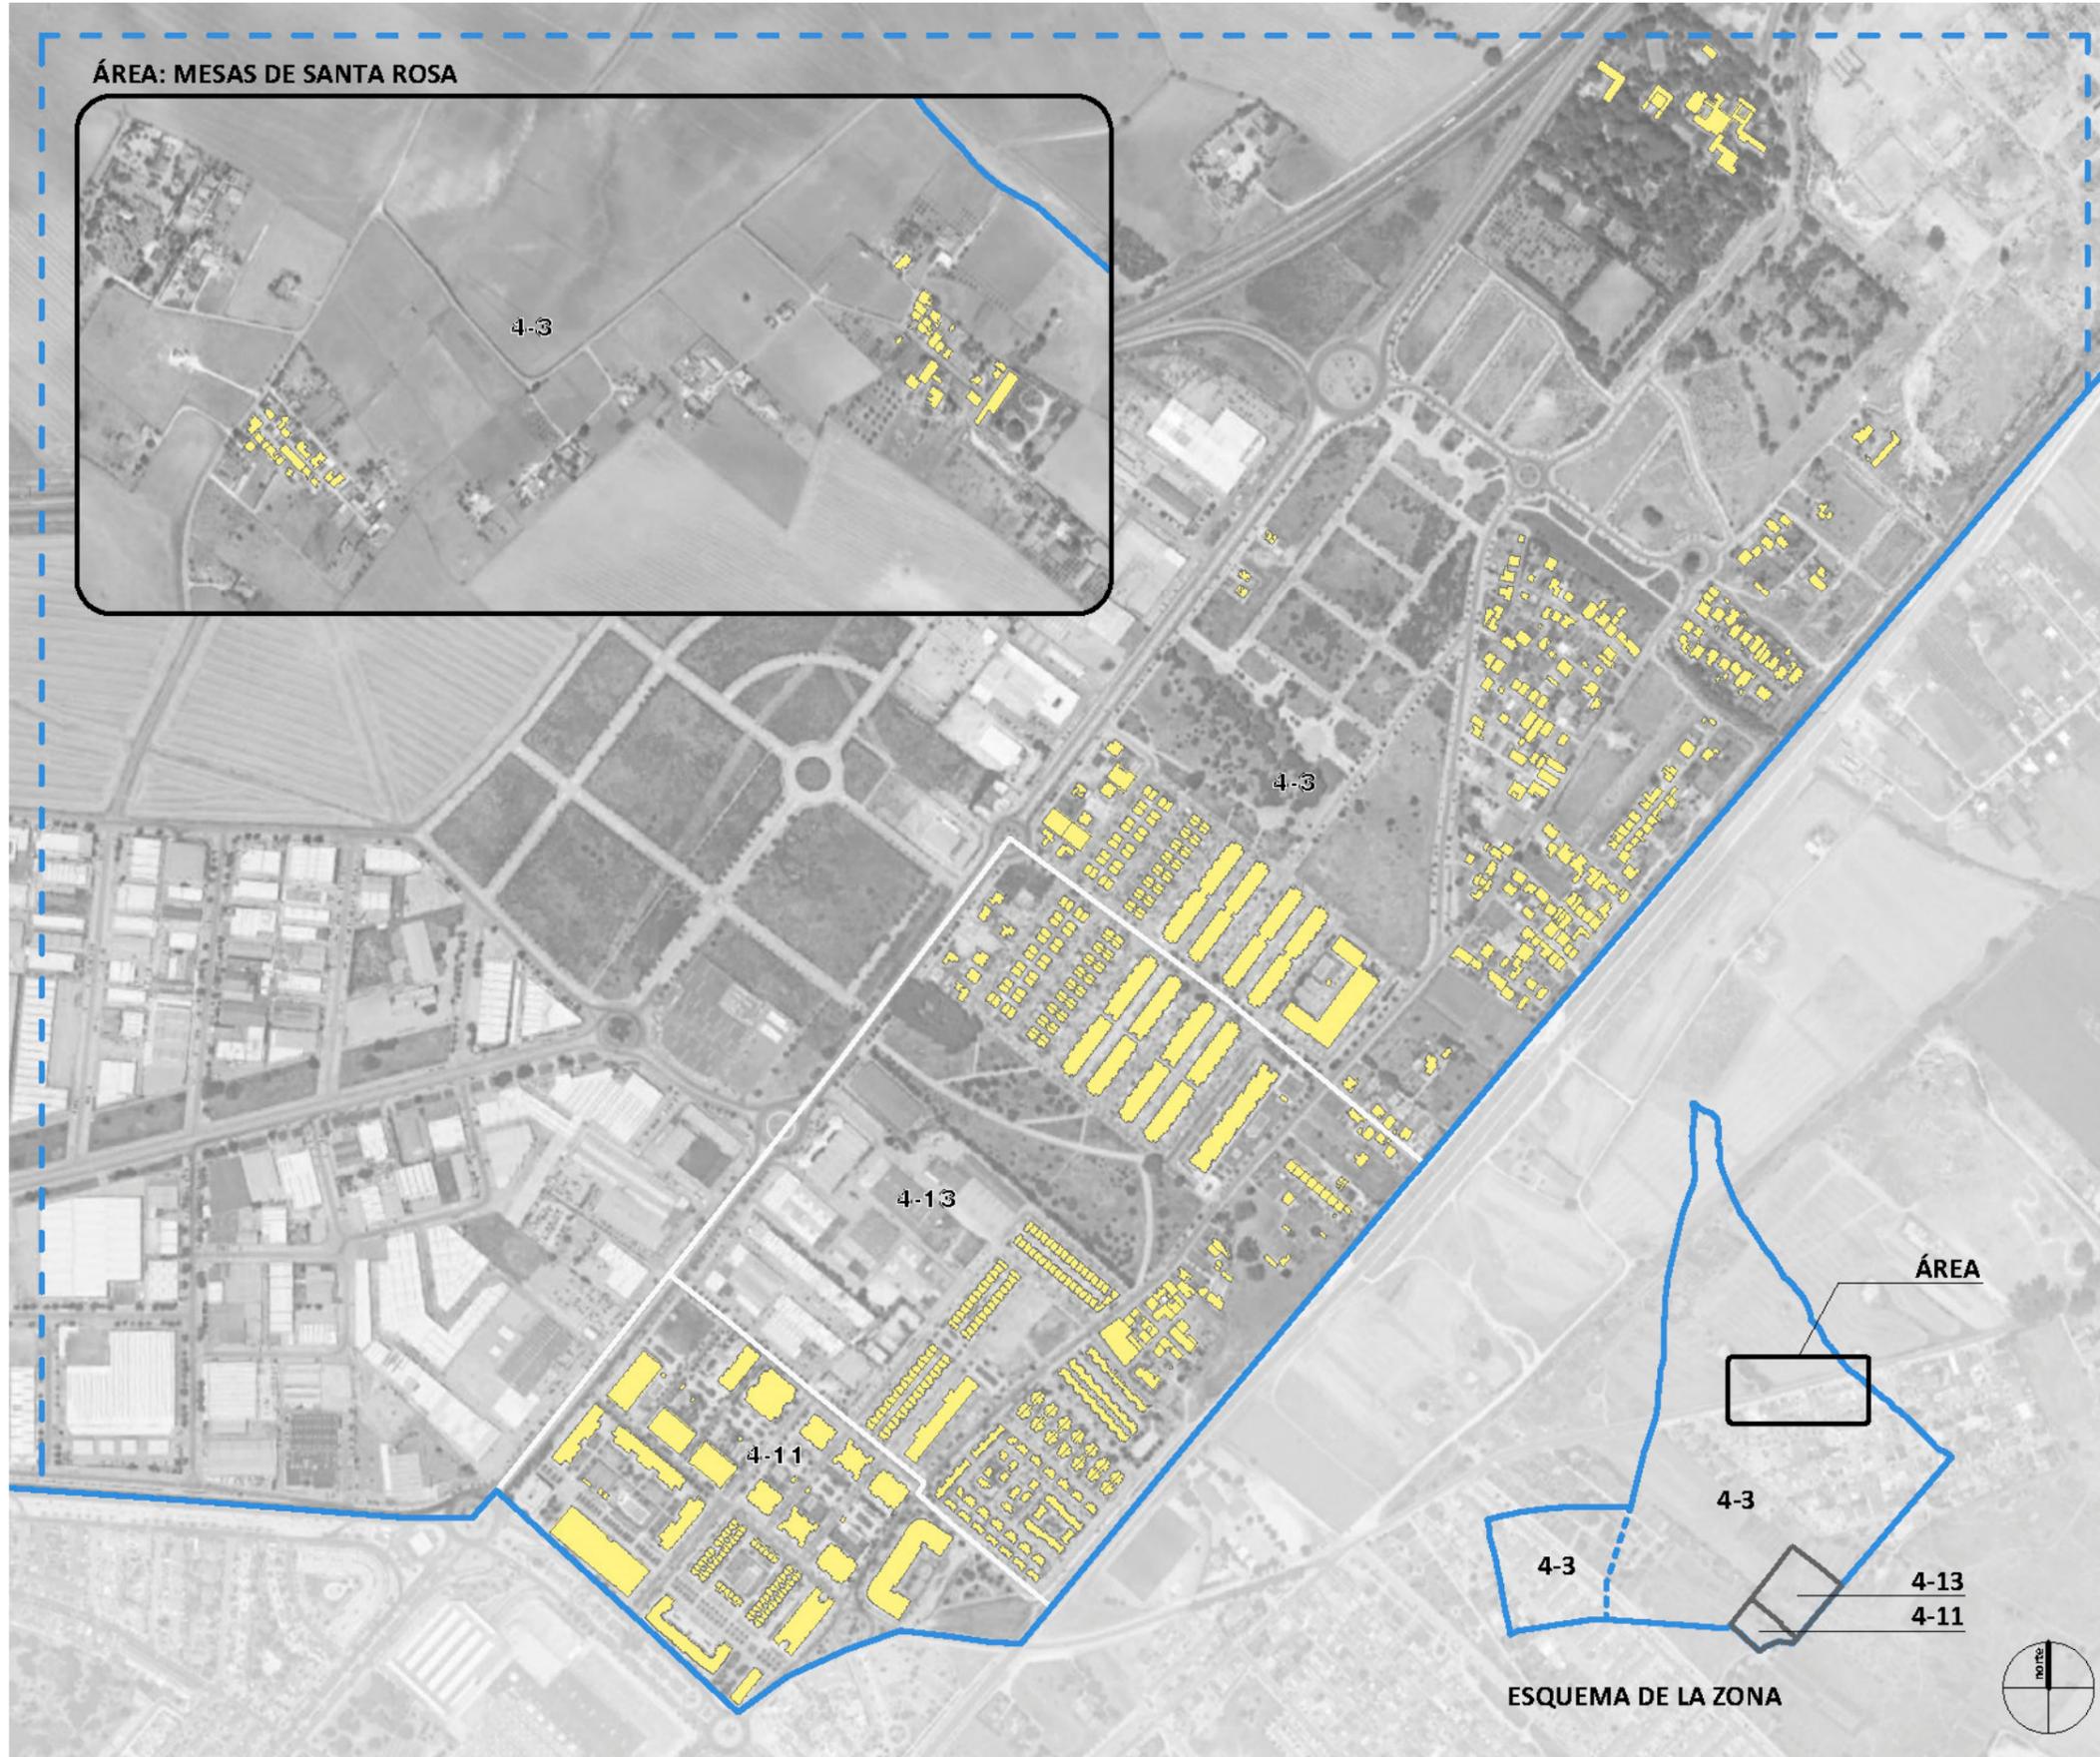

SECCIÓN	INFORMACIÓN VALORACIÓN Y MOVILIZACIÓN DE RECURSOS	PRESTACIONES Y ACTUACIONES DE APOYO A LA UNIDAD CONVIVENCIAL Y AYUDA A DOMICILIO	PRESTACIONES Y ACTUACIONES Y AYUDAS A LA PREVENCIÓN E INSERCIÓN SOCIAL	PRESTACIONES, ACTUACIONES Y MEDIDAS DE ALOJAMIENTO ALTERNATIVO	RECURSOS COMPLEMENTARIOS PARA LA COBERTURA DE NECESIDADES DE SUBSISTENCIA	PERSONAS EN SITUACIÓN DE DEPENDENCIA	OFICINA DE INTERMEDIACIÓN HIPOTECARIA (BI)	INFORMACIÓN VIVIENDA SOCIAL	VIVIENDA DE EMERGENCIA SOCIAL
4-3	18	1	0	1	10	4	0	0	0
4-11	22	0	2	1	8	2	0	0	0
4-13	52	1	2	0	22	4	0	0	0
	92	2	4	2	40	10	0	0	0

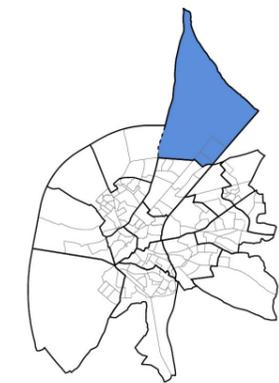

II PLAN MUNICIPAL DE VIVIENDA Y SUELO

JEREZ DE LA FRONTERA

2020-2024

DOCUMENTO DE INFORMACIÓN Y ANÁLISIS

DIAGNÓSTICO PORMENORIZADO

