



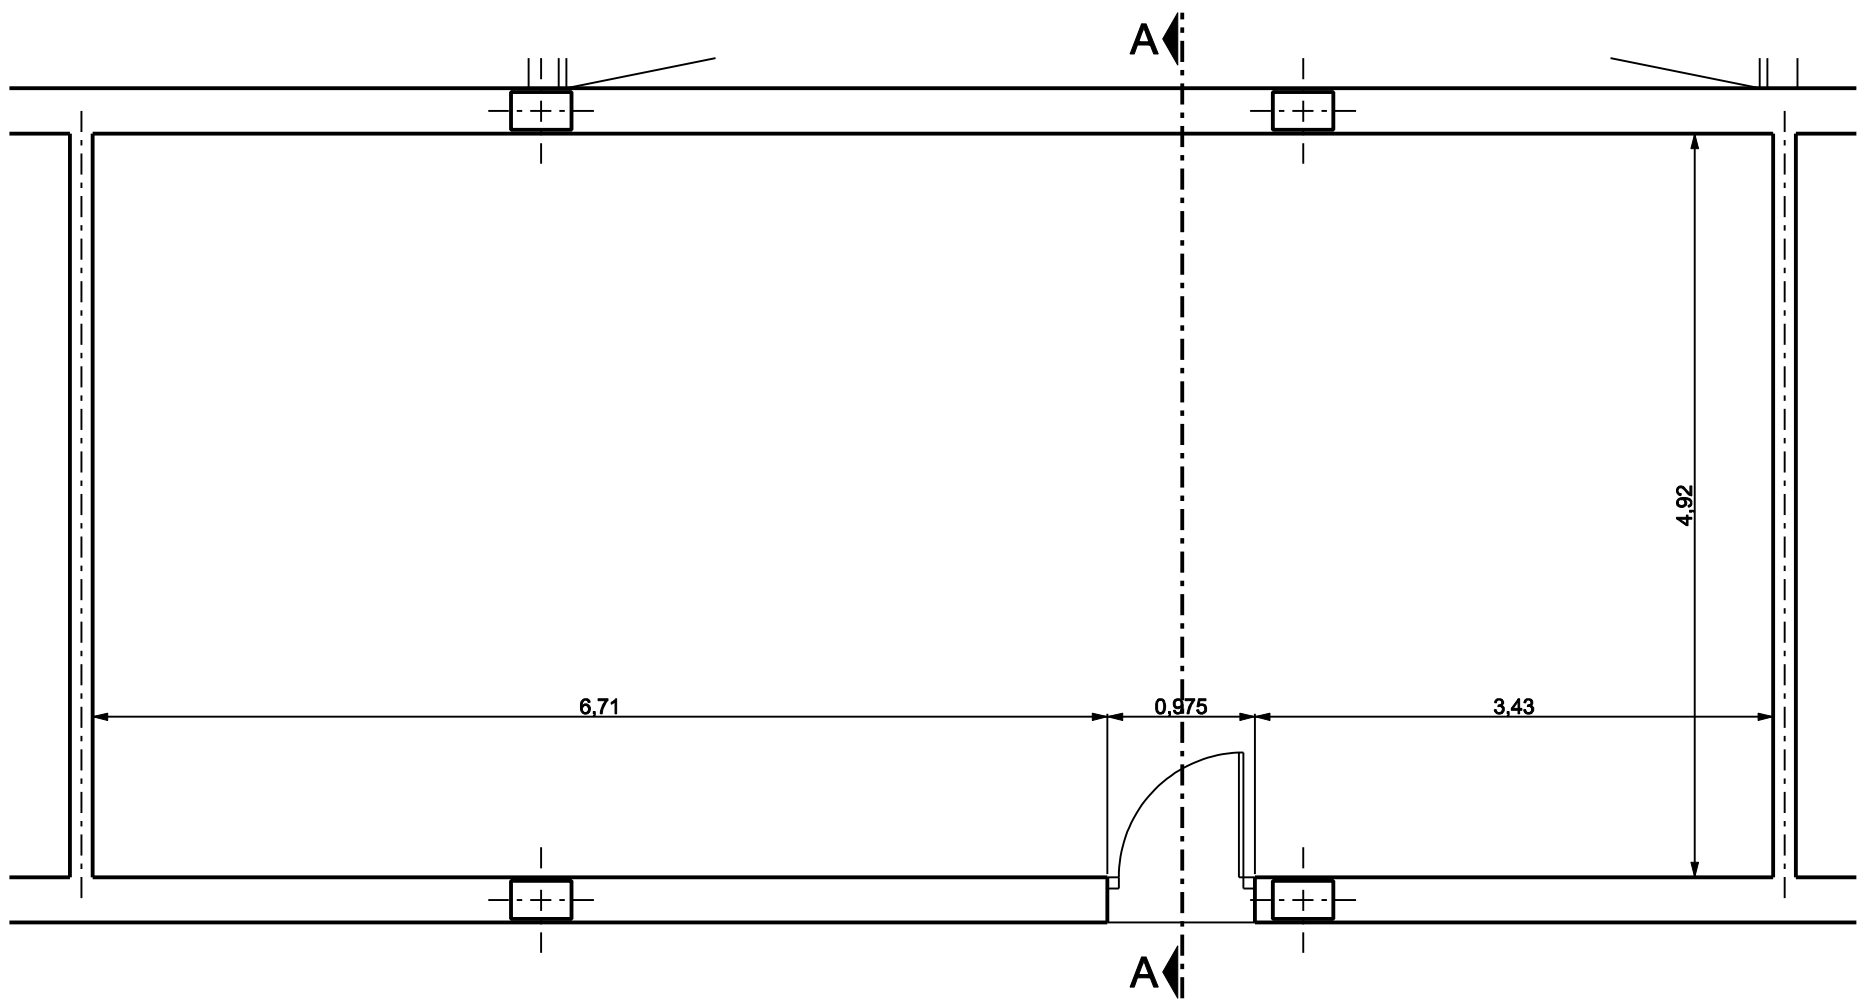

PLANTA ACTUAL

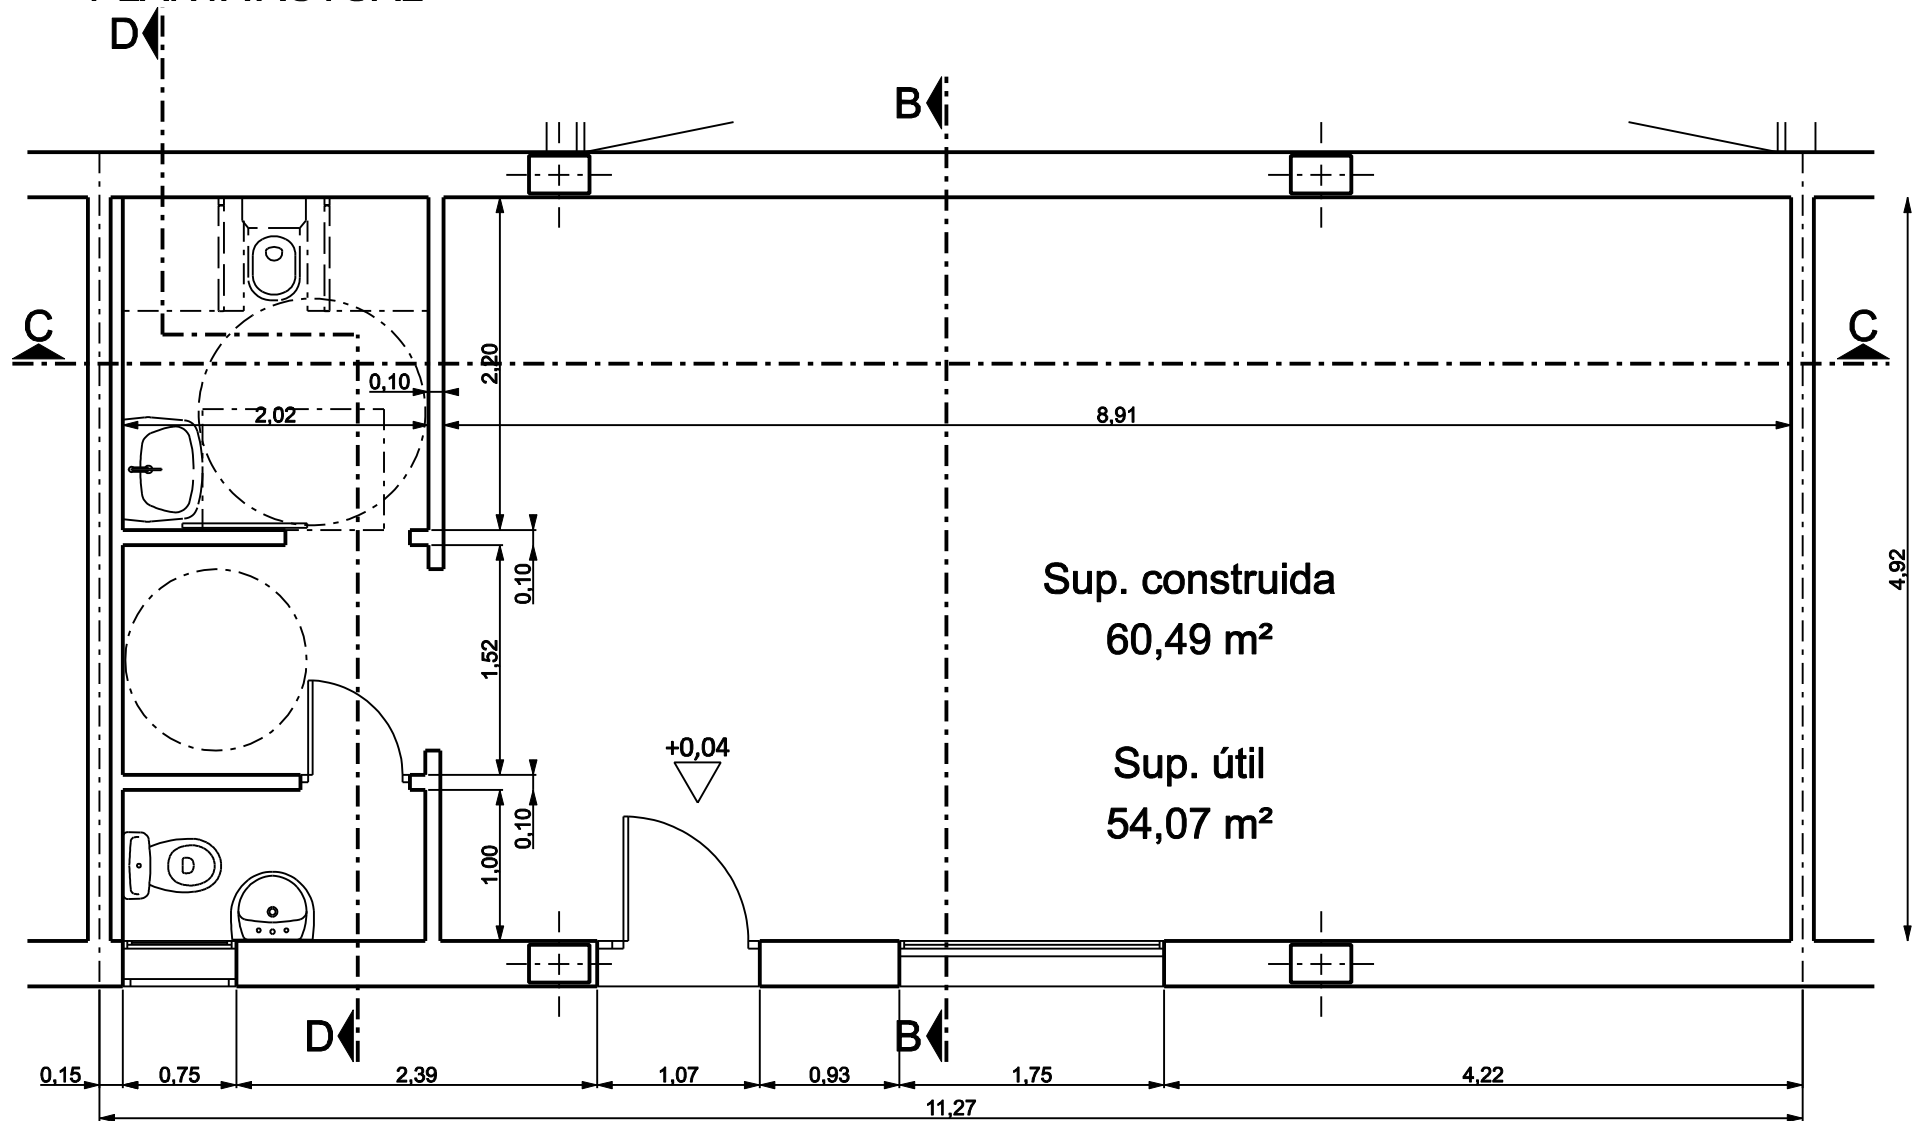

PLANTA REFORMADA

 Diputación de Cádiz JEREZ, ABRIL 2023	ÁREA DE COOPERACIÓN MUNICIPAL INFRAESTRUCTURAS Y MEDIO AMBIENTE Servicio de Arquitectura		
	ADAPTACIÓN DE LOCAL PARA USO COMERCIAL GENÉRICO PFEA 2023		
	PLANO LOCAL 5. DISTRIBUCIÓN ESTADO ACTUAL Y REFORMADO		
	DIBUJADO	ESCALA 1:50	Nº 2
EL TÉCNICO DEL AYUNTAMIENTO			