


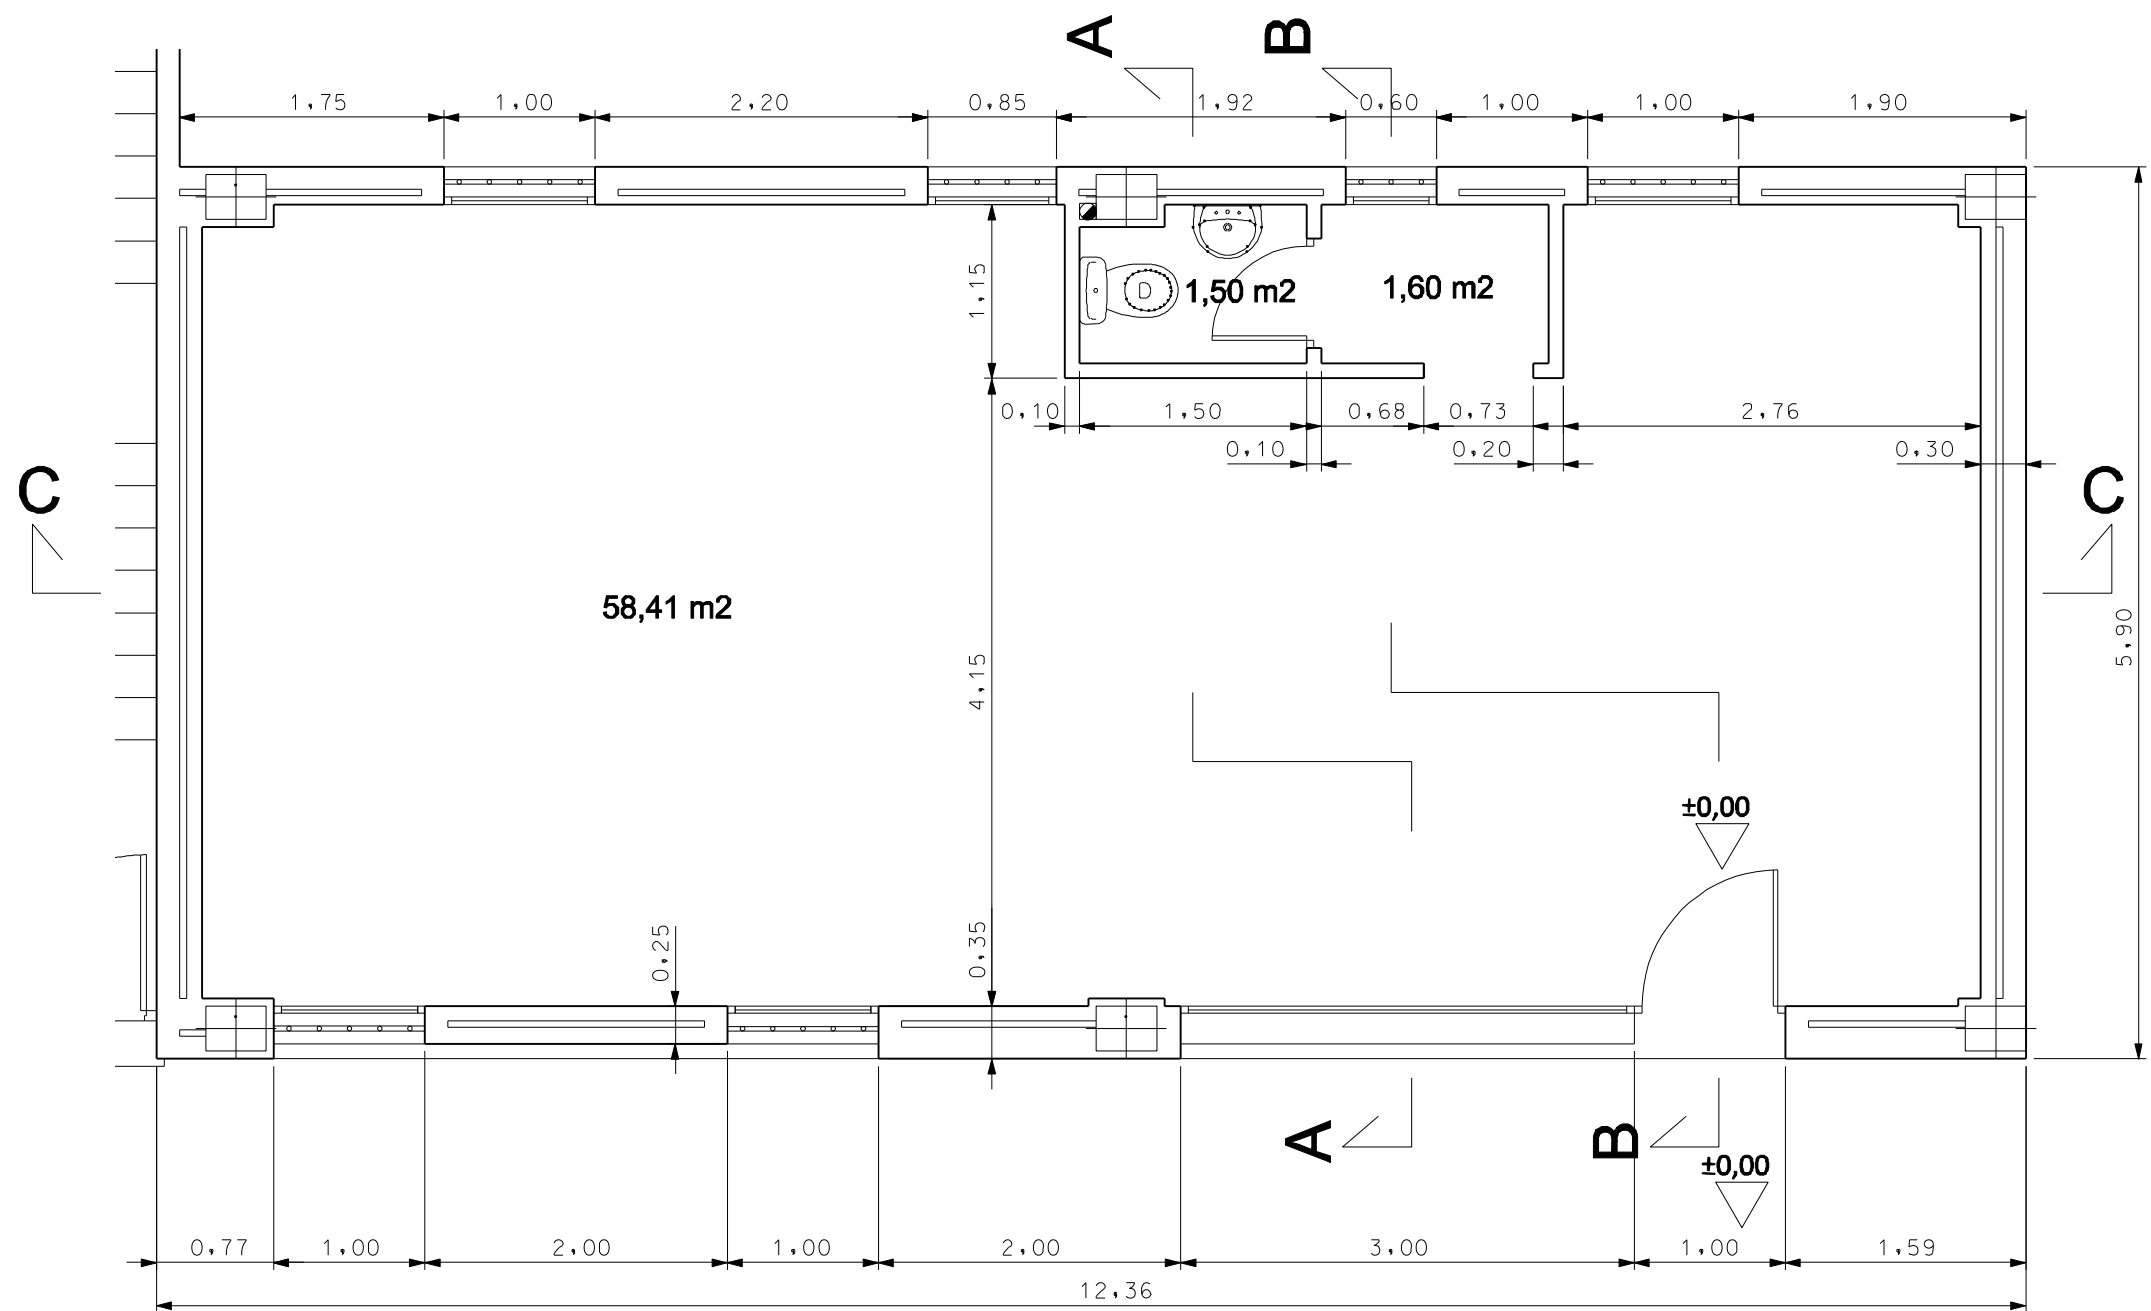

LOCAL 1 y LOCAL 3

 Diputación de Cádiz JEREZ, MAYO 2020 EL TÉCNICO DEL AYUNTAMIENTO	ÁREA DE COOPERACIÓN MUNICIPAL INFRAESTRUCTURAS Y MEDIO AMBIENTE Servicio de Arquitectura		
	ADAPTACIÓN DE LOCAL PARA USO COMERCIAL GENÉRICO EN C/ ZAHARA, 45 LOCAL 1 Y C/ ZAHARA, 49 LOCAL 3 PFEA 2020		
	PLANO ESTADO REFORMADO. PLANTA ACOTADA Y SUPERFICIES		
	DIBUJADO	ESCALA 1:50	Nº 05